


# 校系配置 4F

unit: cm

## 藍線處

相鄰公共展區，校系可選擇以下做法：



1. 完全開放
2. 可於此處開口 (次要出入口或開窗)
3. 如設置牆面，高度須為240cm，外觀表面須平整、無角材及線材外露，保持乾淨無裝飾，顏色建議為純色。

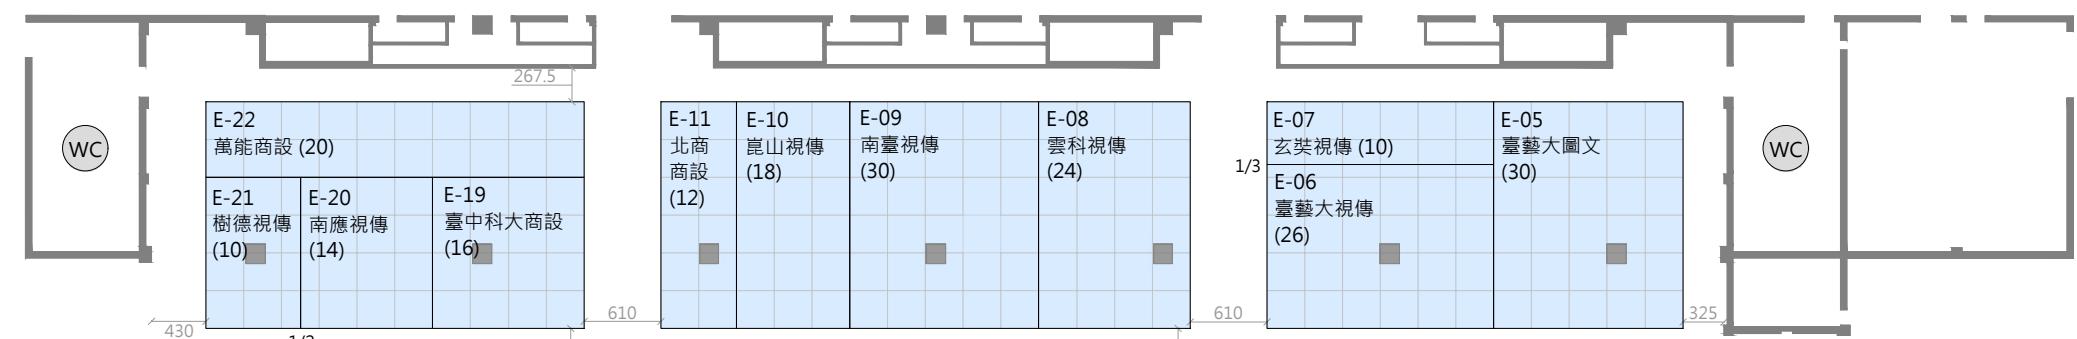

## 紅線處

相鄰公共展區隔間牆位置，

隔間牆高度須為240cm。

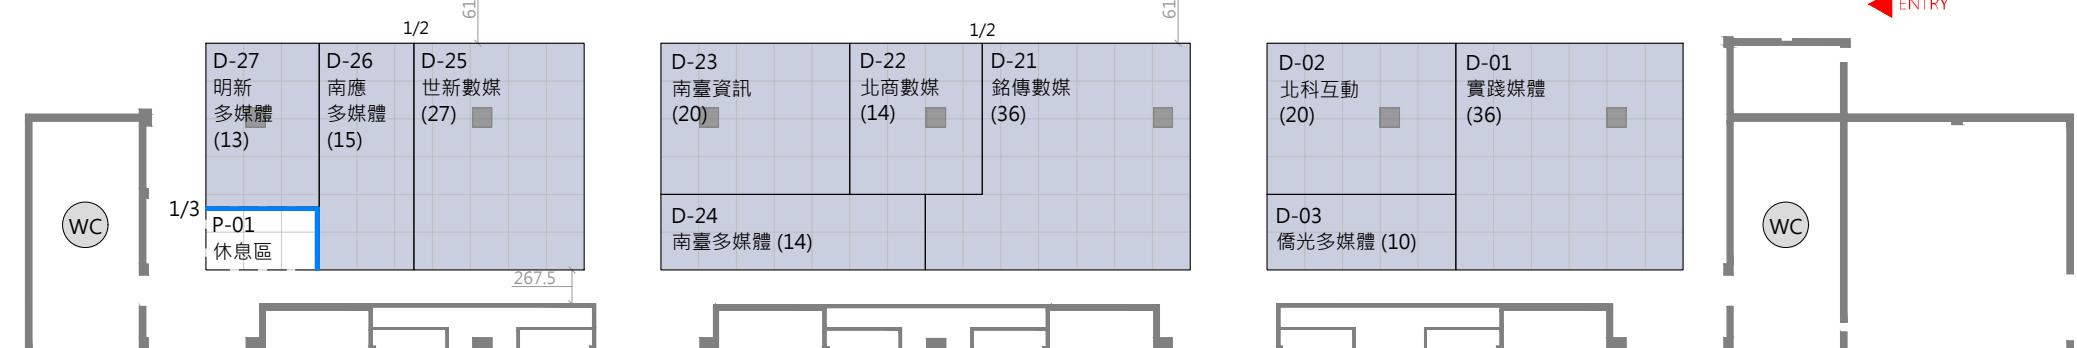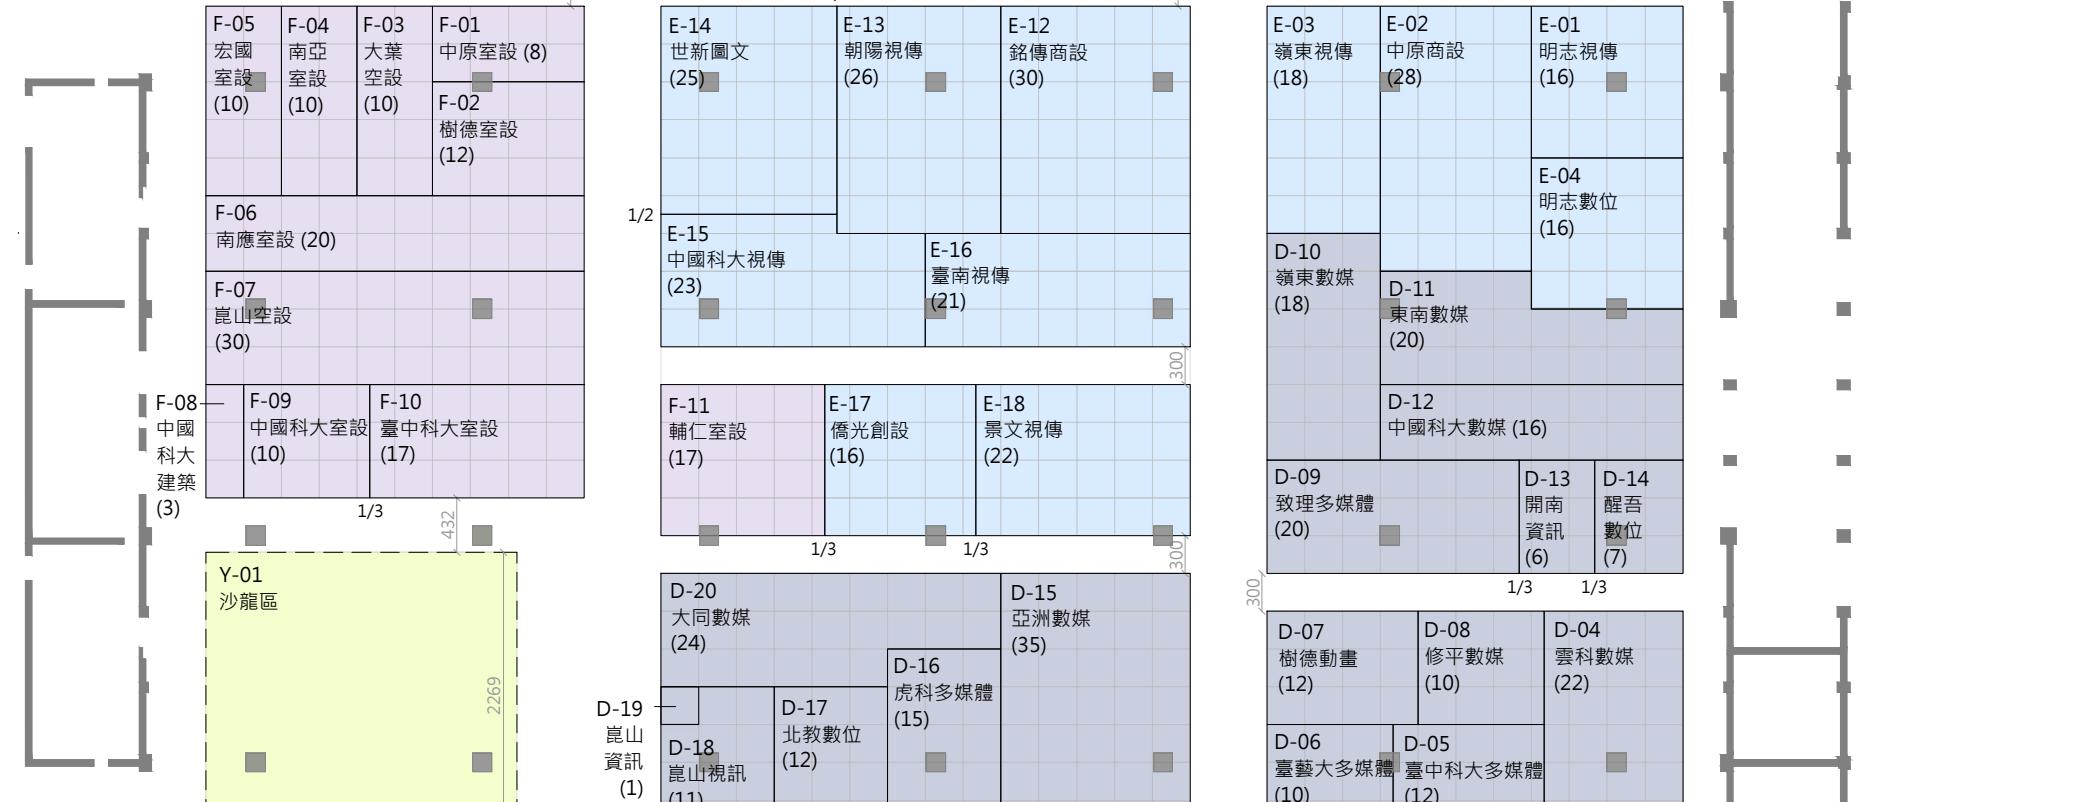

D - 數位多媒體設計

E - 視傳與包裝設計

F - 空間與建築設計

Y - 沙龍區

P - 產學合作展區