


校系配置 1F

unit: cm

藍線處

相鄰公共展區，校系可選擇以下做法：

1. 完全開放
2. 可於此處開口 (次要出入口或開窗)
3. 如設置牆面，高度建議為240cm，外觀表面須平整、無角材及線材外露，保持乾淨無裝飾，顏色建議為純色。

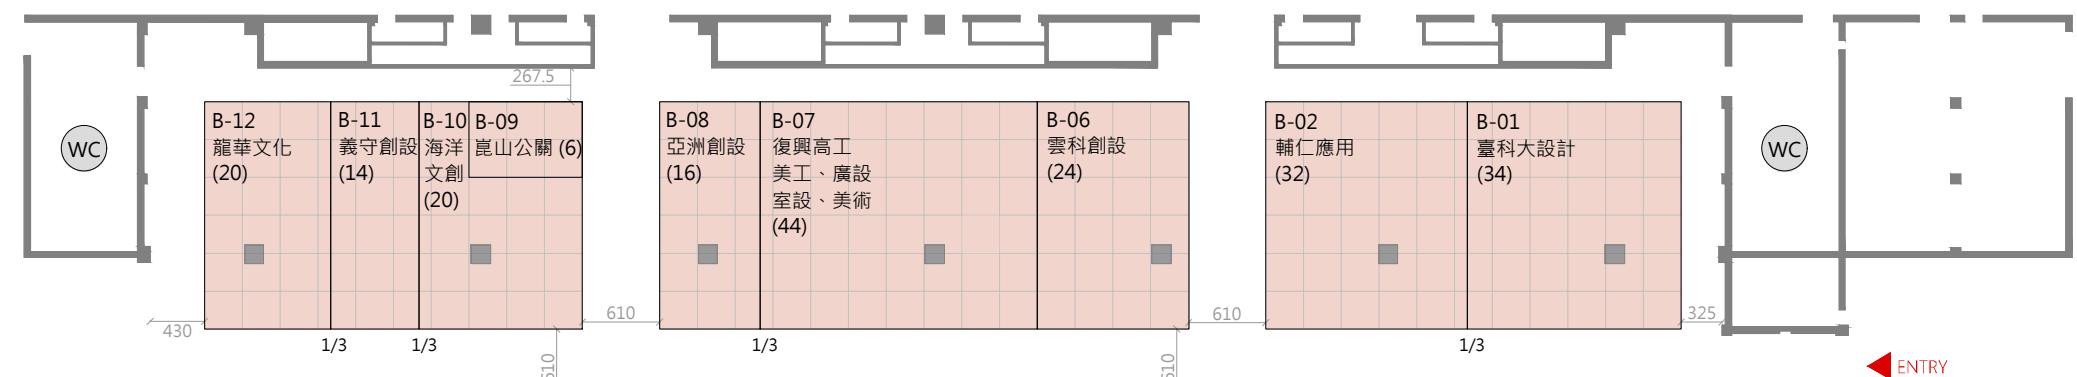

紅線處

相鄰公共展區隔間牆位置，

隔間牆高度建議為240cm。

