



# Cortile


KORTRIJK

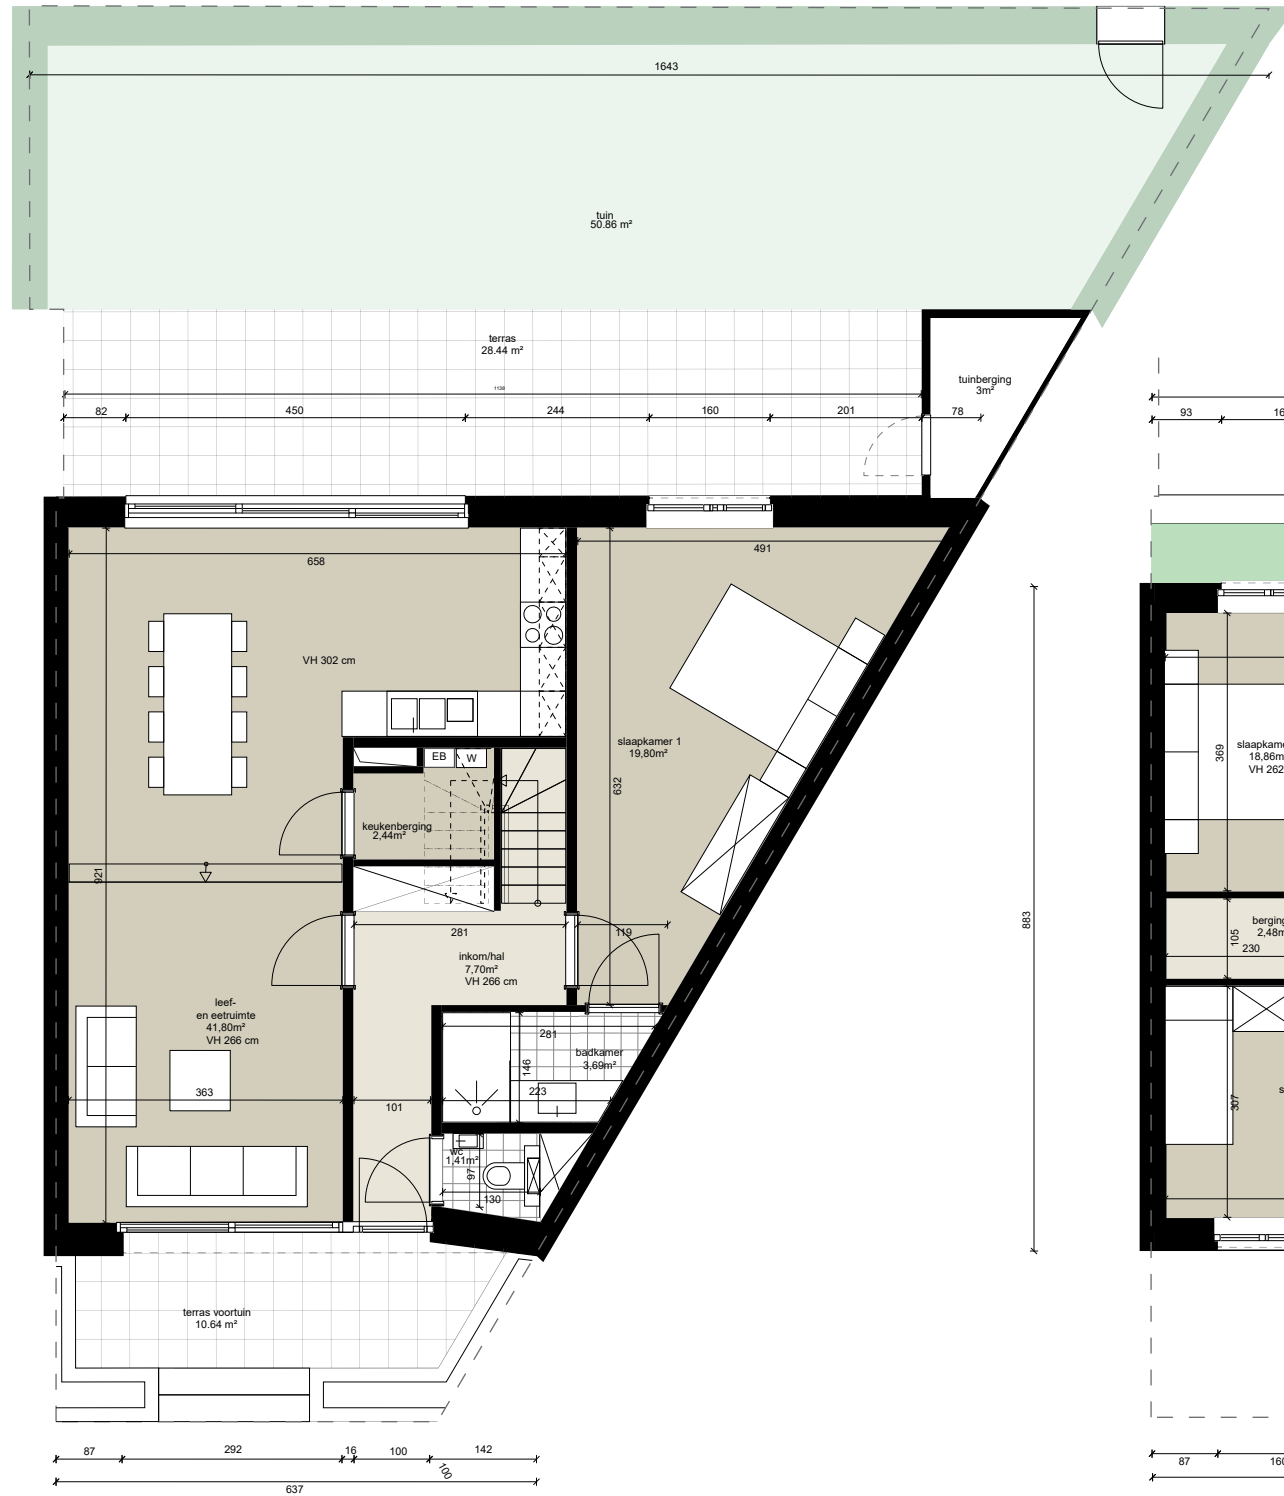


Gelijkvloers

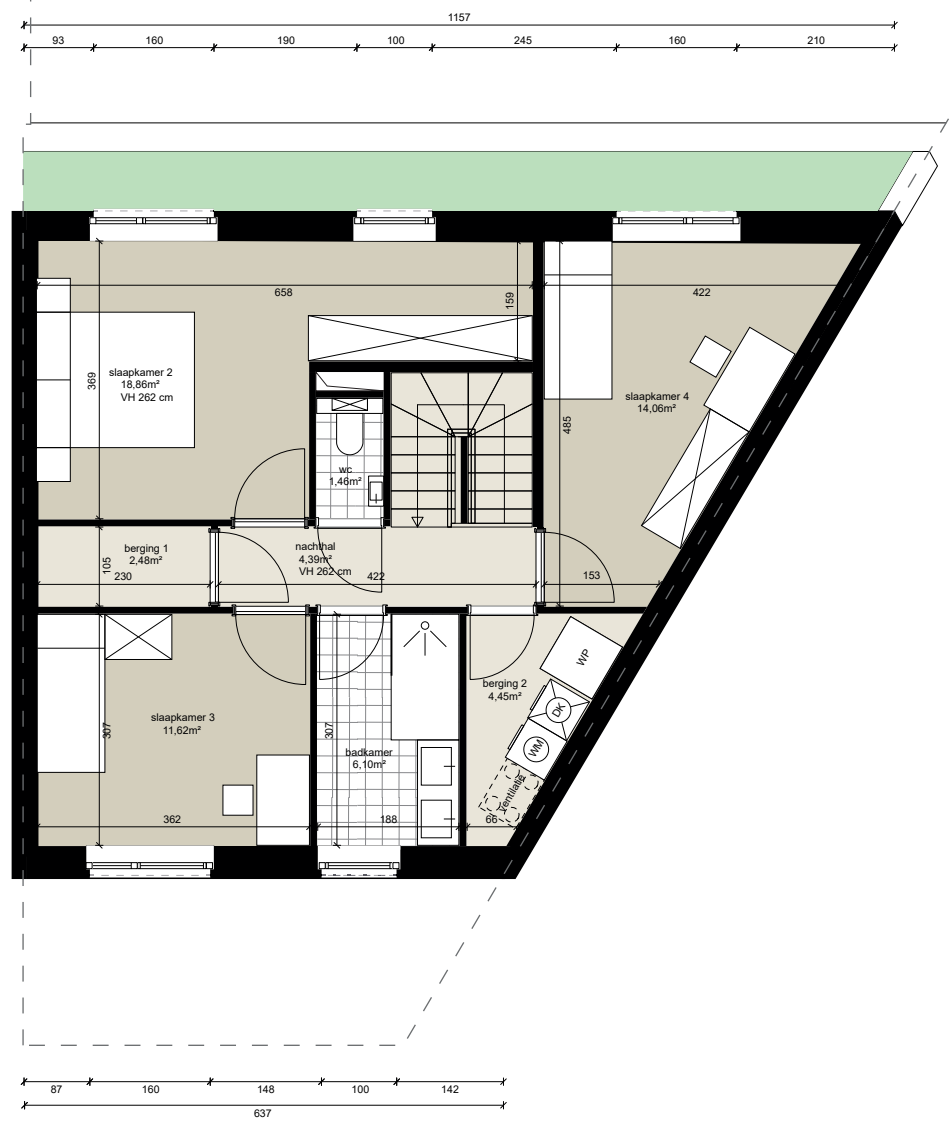

1e verdieping

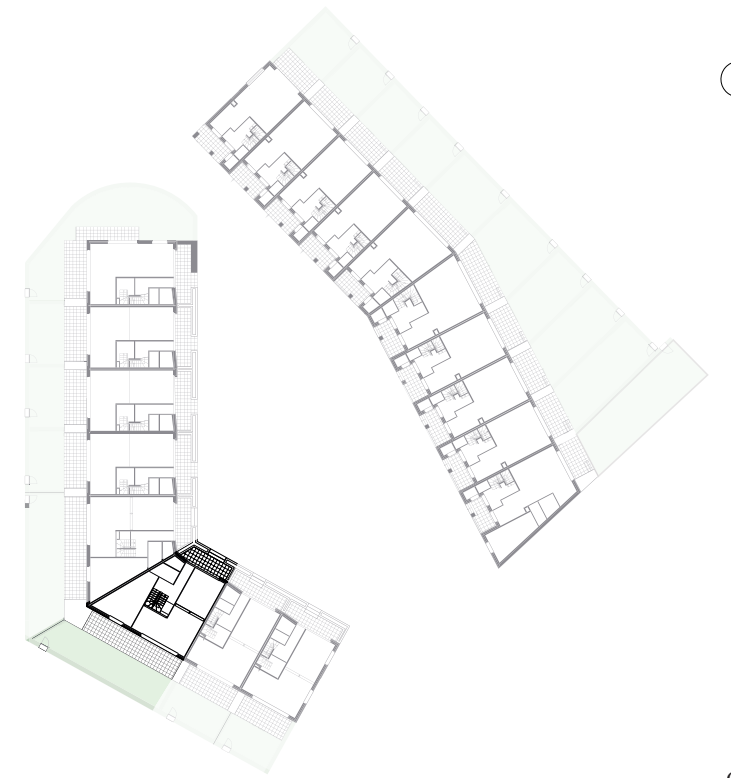

Gelijkvloers  
1/500

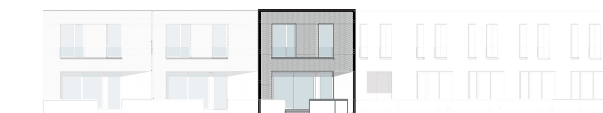

Noordoost Gevel  
1/500



Zuidwest Gevel  
1/500

