

入札制度が変わりました

- 暴力団員等※や、役員に暴力団員等※がいる法人は、買受人となれません
- 暴力団員等※から資金の提供を受けた個人・法人は、買受人となれません

※「暴力団員等」とは、暴力団員又は暴力団員でなくなった日から5年を経過しない者をいいます。

入札時に下記の各書面の提出が
入札書ごとに 必要になります。

暴力団員等に該当しない旨の **陳述書**（個人・法人を問わず）

※入札時に提出がないと入札無効となります（追完不可）。

※記載に不備があった場合、入札が無効になる場合があります。提出後の訂正はできません。

注意！「陳述」欄の「☐ 自己の計算において…ありません」の☐のチェックは、「他人から資金の提供を受けて入札に参加する場合」など（なお、入札者自身が資金を金融機関等から借り入れる場合は通常含まれません。）にチェックするものです。誤ってチェックすることのないようにしてください。

住民票

（個人の場合）

資格証明書

（法人の場合）

※入札時に提出がないと入札無効となります（追完不可）。

※住民票は、生年月日・性別の記載があり、マイナンバーの記載のないものを提出してください。

※入札する日において発行後3か月以内のものを提出してください。

宅地建物取引業の免許証の写し（宅地建物取引業者の場合）

※有効期限内のものを提出してください。

期 間 入 札 の 公 告

令和 7年 6月24日

さいたま地方裁判所第3民事部

裁判所書記官 山 川 七 星

別紙物件目録記載の不動産を下記のとおり期間入札に付します。

記

入札期間	令和 7年 7月 9日から 令和 7年 7月16日 午後 5時00分まで
開札期日	日 時 令和 7年 7月23日 午前10時00分 場 所 さいたま地方裁判所売却場
売却決定 期日	日 時 令和 7年 8月 6日 午前10時00分 場 所 さいたま地方裁判所第3民事部
特別売却 実施期間	令和 7年 7月28日 午前 9時10分から 令和 7年 8月 1日 午後 5時00分まで
買受申出の保証の 提供方法	下記のいずれかによる。 (1) 当裁判所の預金口座に金銭を振り込んだ旨の金融機関の証明書。 (2) 銀行、損害保険会社、農林中央金庫、商工組合中央金庫、全国を地区とする信用金庫連合会、信用金庫又は労働金庫の支払保証委託契約締結証明書。
買受申出の資格の 制限(民事執行規 則33条)	☆印を付した物件は農地であるので、権限を有する行政庁の交付した買受適格証明書を有する者及び買受けについて農地法上の許可又は届出を必要としない者に限り、買受申出をすることができます。
一般の閲覧に供するため、物件明細書・現況調査報告書・評価書の各写しを令和 7年 6月24日から当庁物件明細書等閲覧室に備え置きます。	



物件番号	売却基準価額 (円) 買受可能価額 (円)	一括 売却	買受申出保証額 (円)	令和6年度	
				固定資産税 (円)	都市計画税 (円)
1, 2	22,450,000 17,960,000	一括	4,490,000	122,215	33,149
1	5,990,000				
2	16,460,000				
備考					



物 件 目 録

- | | | |
|---|-------|----------------------------------|
| 1 | 所 在 | さいたま市北区植竹町一丁目 |
| | 地 番 | 719番18 |
| | 地 目 | 宅地 |
| | 地 積 | 87.05平方メートル |
| 2 | 所 在 | さいたま市北区植竹町一丁目 719番地18 |
| | 家屋 番号 | 719番18 |
| | 種 類 | 居宅 |
| | 構 造 | 木造ルーフィングぶき2階建 |
| | 床 面 積 | 1階 48.85平方メートル
2階 52.17平方メートル |



物 件 明 細 書

令和 7年 4月16日

さいたま地方裁判所第3民事部

裁判所書記官 山 川 七 星

1 不動産の表示

【物件番号1, 2】

別紙物件目録記載のとおり

2 売却により成立する法定地上権の概要

なし

3 買受人が負担することとなる他人の権利

なし

4 物件の占有状況等に関する特記事項

【物件番号2】

本件所有者が占有している。

5 その他買受けの参考となる事項

なし

《 注 意 書 》

- 1 本書面は、現況調査報告書、評価書等記録上表れている事実等を記載したものであり、関係者の間の権利関係を最終的に決める効力はありません（訴訟等により異なる判断がなされる可能性もあります）。
- 2 記録上表れた事実等がすべて本書面に記載されているわけではありませんし、記載されている事実や判断も要点のみを簡潔に記載されていますので、必ず、現況調査報告書及び評価書並びに「物件明細書の詳細説明」も御覧ください。
- 3 買受人が、占有者から不動産の引渡しを受ける方法として、引渡命令の制度があります。引渡命令に関する詳細は、「引渡命令の詳細説明」を御覧ください。
- 4 対象不動産に対する公法上の規制については評価書に記載されています。その意味内容は「公法上の規制の詳細説明」を御覧ください。
- 5 各種「詳細説明」は、閲覧室では通常別ファイルとして備え付けられています。



物 件 目 録

- | | | |
|---|-------|----------------------------------|
| 1 | 所 在 | さいたま市北区植竹町一丁目 |
| | 地 番 | 719番18 |
| | 地 目 | 宅地 |
| | 地 積 | 87.05平方メートル |
| 2 | 所 在 | さいたま市北区植竹町一丁目 719番地18 |
| | 家屋 番号 | 719番18 |
| | 種 類 | 居宅 |
| | 構 造 | 木造ルーフィングぶき2階建 |
| | 床 面 積 | 1階 48.85平方メートル
2階 52.17平方メートル |



令和6年(ケ)第 316号
令和6年12月12日受理
令和7年 1月14日提出

現況調査報告書

さいたま地方裁判所

執行官 関 田 暁 彦

(注) チェック項目中の調査結果は、「■」の箇所の記載のとおり

物 件 目 録

- 1 所 在 さいたま市北区植竹町一丁目
地 番 719番18
地 目 宅地
地 積 87.05平方メートル
- 2 所 在 さいたま市北区植竹町一丁目 719番地18
家屋 番号 719番18
種 類 居宅
構 造 木造ルーフィングぶき2階建
床 面 積 1階 48.85平方メートル
2階 52.17平方メートル



不動産の表示	「物件目録」のとおり	
住居表示	(住居表示未実施)	
土地	物件1	
現況地目	☒ 宅地(物件1) ☐ 公衆用道路(物件) ☐ (物件)	
形状	☒ 公図のとおり ☐ 地積測量図のとおり ☐ 建物図面(各階平面図)のとおり ☐ 土地建物位置関係図のとおり ☐	
占有者及び占有状況	☒ 土地所有者 ☐ その他の者 上記の者が本土地上に下記建物を所有し、占有している ☐ 「占有者及び占有権原」のとおり	
下記以外の建物(目的外建物)	☒ ない ☐ ある(詳細は「目的外建物の概況」のとおり)	
その他の事項		
建物	物件2	
種類、構造及び床面積の概略	☒ 公簿上の記載とほぼ同一である ☐ 公簿上の記載と次の点異なる(☐ 主たる建物 ☐ 附属建物) ☐ 種類: ☐ 構造: ☐ 床面積:	
物件目録にない附属建物	☒ ない ☐ ある { 種類: 構造: 床面積:	
占有者及び占有状況	☒ 建物所有者 ☐ その他の者 上記の者が本建物を 居宅 として使用している ☐ 「占有者及び占有権原」のとおり	
上記以外の敷地(目的外土地)	☒ ない ☐ ある(詳細は「目的外土地の概況」のとおり)	
その他の事項		
執行官保管の仮処分	☒ ない ☐ ある { 地方裁判所 支部 平成 年()第 号 保管開始日 平成 年 月 日	
土地建物の位置関係	☒ 建物図面(各階平面図)のとおり ☐ 土地建物位置関係図のとおり	

(注) チェック項目中の調査結果は、「■」の箇所の記載のとおり

関係人の陳述等	
陳述者 (当事者等との関係)	陳述内容等
■債務者兼所有者	1 目的建物は、私が居宅として使用し、一人で居住しています。 2 目的土地について、境界問題はありません。 3 目的建物について、特に不具合はありません。 4 居室ドアの下部、床に接する辺りがボロボロになっています。以前、建物内でデグーマウスというペットを放し飼いにしていたとき、齧られてしまったためです。

(注) チェック項目中の調査結果は、「■」の箇所の記載のとおり

執 行 官 の 意 見

- 目的物件の外観調査及び内部調査の状況，関係人の陳述等を総合勘案し，占有関係については2枚目のとおり認めた。

(注) チェック項目中の調査結果は，「■」の箇所の記載のとおり

調 査 の 経 過		
調 査 の 日 時	調 査 の 場 所 等	調 査 の 方 法 等
R6年12月19日（木） 12：00－12：10	物件所在地	物件調査，占有確認，外観写真撮影，連絡票を投函
R7年1月9日（木） 17：00－17：30	物件所在地	物件調査，占有確認，内部調査実施・内部写真撮影， 債務者兼所有者と面談（評価人同行）
年 月 日（ ） ： ー :		
年 月 日（ ） ： ー :		
年 月 日（ ） ： ー :		
年 月 日（ ） ： ー :		
年 月 日（ ） ： ー :		

(特記事項)

☐ 令和 年 月 日
目的物件は不在で施錠されていると予想されたので，立会人及び解錠技術者を同行して臨場した。

☐ 令和 年 月 日
目的物件は不在で施錠されていたので，立会人 を立ち会わせ，技術者に解錠させて建物内に立ち入った。

☐ 令和 年 月 日
休日・夜間執行許可の提示をした。


☐

(注) チェック項目中の調査結果は，「■」の箇所の記載のとおり

(6 枚目)

地積測量圖

地番	719-2, 719-18
土地の所在	さいたま市北区植竹町一

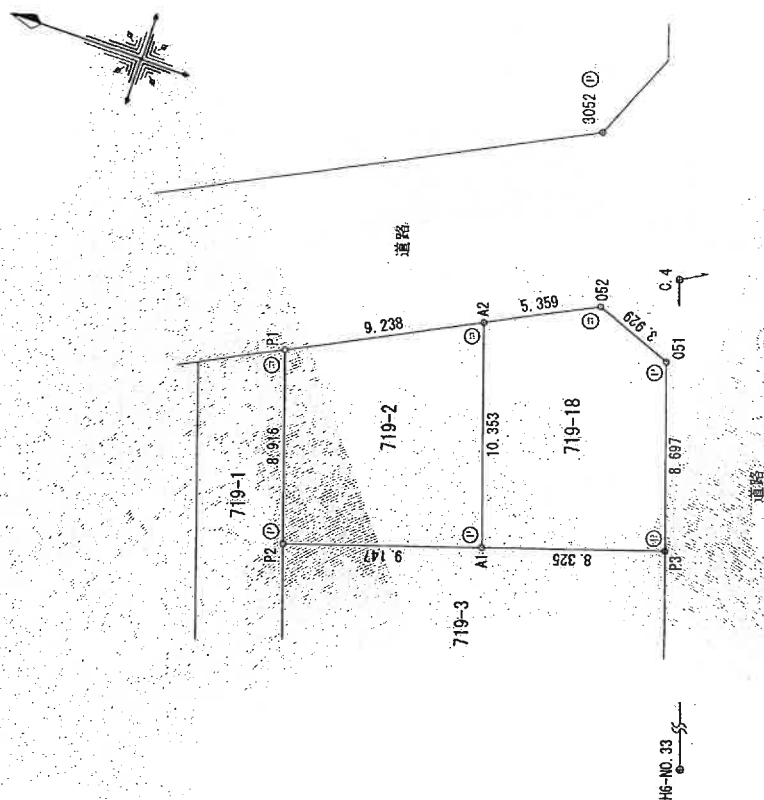

救世主

指标	NO ₂	X ₁	Y ₁	Y ₁ -Y ₁₋₁	X _n -(Y ₁ -Y ₁₋₁)
719-2					
P1		-3866.158	-18765.013	-12.614	105830.717012
P2		-3869.018	-18773.498	-9.637	105830.717012
A1		-3877.723	-18770.550	12.614	-105676.537922
A2		-3874.402	-18760.844	5.637	-47206.504074
				合计	-176.230518
				合计	88.115280
				合计	88.11

地 帶	719-18	Xn	Yn	Yn-1-Yn-1	Xn · (Yn-1-Yn-1)
A0	N2	-8374.402	-18780.844	-12.224	102388.680048
A1	A1	-8377.723	-18770.650	-7.251	60748.860473
		-8385.646	-18768.095	10.787	-90465.963430
051		-8382.841	-18758.863	9.669	-81053.086829
052		-8379.164	-18758.426	-0.981	8219.779504
			合 計		-174.114068
			合 計	面 積	87.0570030
				地 積	87.05

基準点の名称と座標値

点名	X座標	Y座標	備考
H6-NO.33	-8405.412	-18822.481	三級基準点
H6-NO.34	-8471.140	-18704.622	三級基準点
C.4	-8382.163	-18756.087	多角点
3052	-8376.610	-18750.771	基準点

使用した測地・座標系	任意座標 (日本測地系 区系)
測量年月日	平成29年7月10日

凡例	記号	境界標の種類	記号	境界標の種類	記号	境界標の種類
	①	石	②	金屬 錐	③	印
	④	コンクリート杭	⑤	金屬 杭	⑥	計 算 点
	⑦	アライエホウカク	⑧	金屬 杭		

作成者

人
物
表

縮尺 $\frac{1}{250}$

(本図は原本を70%に縮小)

登記年月日：平成30年11月16日

これは図面に記録されている内容を証明した書面である。
令和6年10月2日 さいたま地方支務局

登記官

(8 枚目)

建物図面図

家屋番号


719番18

建物の所在

さいたま市北区植竹町一丁目719番地18

各階平面図

1階

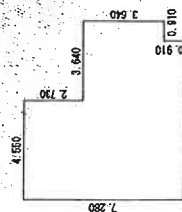


床面積

4.550 × 2.730	=	12.4216
7.280 × 4.550	=	33.1240
0.910 × 3.640	=	3.3124
計		48.8580

床面積 48.85 m²


2階

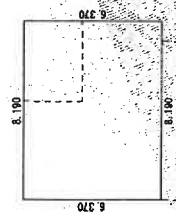

床面積

6.370 × 6.370	=	40.5769
8.190 × 6.370	=	52.1703
床面積		92.7472

床面積 92.75 m²

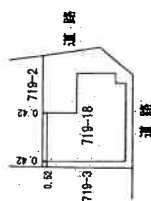

単位：m



写真撮影位置

(本図は原本を70%に縮小)

作成者

縮尺

1/250


申請人

縮尺


1/500

建物見取図(○は写真撮影位置を示す。)

2 階

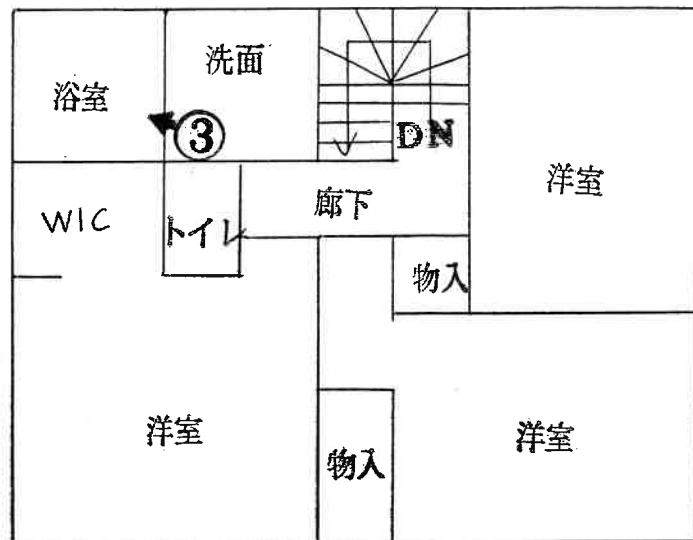

1 階

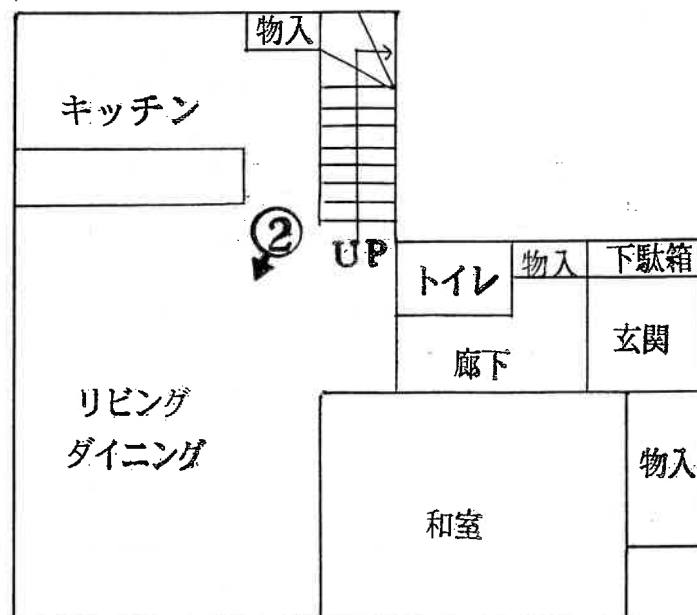


(9 枚目)



①



②

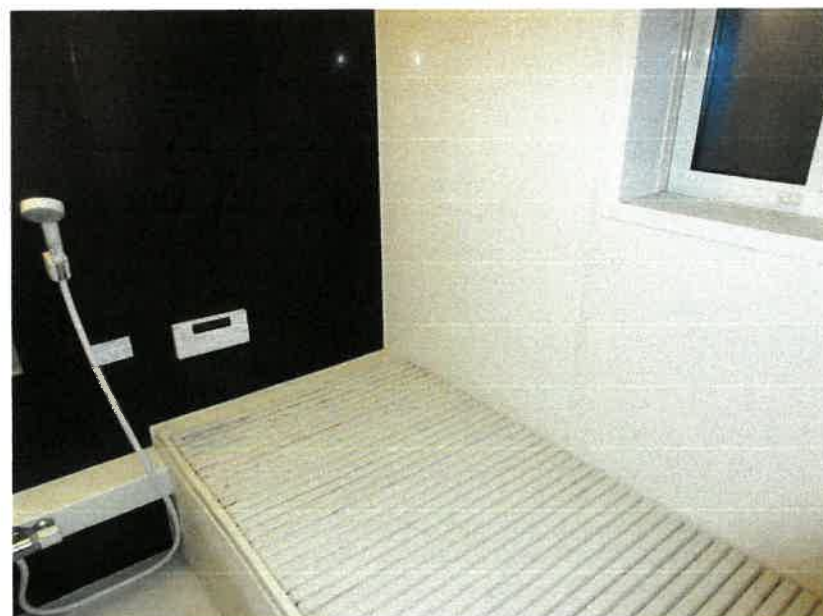

③

令和6年（ケ）第316号
令和7年1月9日 現地調査
令和7年2月10日 評価

さいたま地方裁判所

評 価 書

評価人 不動産鑑定士
石 井 依 子

物 件 目 録

- | | | |
|---|-------|----------------------------------|
| 1 | 所 在 | さいたま市北区植竹町一丁目 |
| | 地 番 | 719番18 |
| | 地 目 | 宅地 |
| | 地 積 | 87.05平方メートル |
| 2 | 所 在 | さいたま市北区植竹町一丁目 719番地18 |
| | 家屋 番号 | 719番18 |
| | 種 類 | 居宅 |
| | 構 造 | 木造ルーフィングぶき2階建 |
| | 床 面 積 | 1階 48.85平方メートル
2階 52.17平方メートル |



第1 評価額

一括価格	
金22,450,000円	
内訳価格	
物件1（土地）	金5,990,000円
物件2（建物）	金16,460,000円

- 1 一括価格は、物件1・2の各不動産について、一括売却（民事執行法61条本文）を行うことを前提とした場合の価格である。
- 2 内訳価格は、配当等の判断のために一括価格の内訳として算出した価格である。
- 3 物件1の内訳価格は物件2のための土地利用権等価格を控除した価格であり、物件2の内訳価格は当該土地利用権等付建物としての価格である。

第2 評価の条件

- 1 本件評価は、民事執行法により売却に付されることを前提とした適正価格を求めるものである。
したがって、求めるべき評価額は、一般の取引市場において形成される価格ではなく、一般の不動産取引と比較しての競売不動産特有の各種の制約（売主の協力が得られないことが常態であること、買受希望者は内覧制度によるほかは物件内部の確認が直接できないこと、引渡しを受けるために法定の手続をとらなければならない場合があること、目的物の種類又は品質に関する不適合には担保責任がないこと等）等の特殊性を反映させた価格とする。
- 2 評価は、目的物件の調査時点における現状に基づいて行うものであり、調査日以降発生した物件の現状変更については原則として考慮していない。
- 3 現地での物件調査は、原則として目視可能な部分に限定される。
- 4 物件に関する情報提供の内容は、民事執行法58条4項に定める場合を除いて、原則として公共機関で公開された資料に基づくものである。

第3 目的物件

物件 番号	所 在 等	登 記	現 況
1	所 在 地 番 地 目 地 積	別紙物件目録記載のとおり	
2	所 在 家 屋 番 号 種 類 構 造 床 面 積	別紙物件目録記載のとおり	
物件 番号	特 記 事 項		
	な し		

現況欄に記載のない事項については、ほぼ登記と同じである。

第4 目的物件の位置・環境等

1 土地の概況及び利用状況等（物件1）

位 置 ・ 交 通	J R宇都宮線「土呂」駅の南西方約1,000m(直線距離)に位置する。	
付 近 の 状 況	一般住宅のほか、郵便局やその他近隣型の個人店舗、介護施設等が混在する地域。	
主 な 公 法 上 の 規 制 等 (道路の幅員等 の個別的な規制 を考慮しない一 般的な規制)	都 市 計 画 区 分 用 途 地 域 建 蔽 率 容 積 率 防 火 規 制 そ の 他 の 規 制	市街化区域 第1種住居地域 60% 200% なし 高度地区(15m地区)
画 地 条 件	地 積 形 状 地 勢 そ の 他	87.05㎡ ほぼ長方形 概ね平坦 特になし
接面道路の状況	南約8m舗装市道（建築基準法上の道路）に0.3m程度高く接面 東約8m舗装市道（建築基準法上の道路）にほぼ等高接面	
土地の利用状況等	(物件2)建物の敷地	
供給処理施設	上 水 道 : あり ガ ス 配 管 : あり 下 水 道 : あり ※敷地内までの引込がある場合を「あり」、そうでない場合を「なし」としている。	
特 記 事 項	東側道路上、本件建物の玄関前に、電柱が存する。出入りに支障はないものの、快適性にやや劣る。	

2 建物の概況及び利用状況（物件2）

区 分	主である建物						
建 築 時 期 及 び 経 済 的 残 存 耐 用 年 数 等	建築年月日（登記記載）：平成30年3月8日新築 経 過 年 数：約7年 経済的残存耐用年数：約17年						
仕 様	構 造：木造 屋 根：スレート葺 外 壁：サイディング、その他 内 壁：クロス貼り、その他 天 井：クロス貼り、その他 床：フローリング、畳、その他 設 備：電気、ガス、給排水等 その他：特になし ※アスベストの存否は不明						
床面積（現況）	<table> <tr> <td>1階</td><td>48.85 m²</td></tr> <tr> <td>2階</td><td>52.17 m²</td></tr> <tr> <td>延</td><td>101.02 m²</td></tr> </table>	1階	48.85 m ²	2階	52.17 m ²	延	101.02 m ²
1階	48.85 m ²						
2階	52.17 m ²						
延	101.02 m ²						
現 況 用 途 等	居宅						
品 等	使用資材：普通 施 工：普通						
保守管理の状態	普通						
建物の利用状況	建物所有者が居宅として利用している。						
特 記 事 項	・2階居室の各ドアの下面に引っ掻き傷のようなものが見受けられた。建物所有者によると、以前飼っていたデグーマウスというペットが齧ったものとのこと。						

第5 評価額算出の過程

1 基礎となる価格

① 物件1（土地）

目的土地の建付地価格を次のとおり求めた。

物件 番号	標準画地価格 (円/㎡) ア	個別 格差 イ	地 積 (㎡) ウ	建付減価 エ	建付地価格 (円) ア×イ×ウ×エ
1	242,000	1.07	87.05	0.95	21,410,000

※計算表における計算結果である総額(円)については、原則として万円未満を四捨五入とし、総額が万円未満の場合は、千円未満を四捨五入とする(以下同じ)。

ア 標準画地価格（公示地価格等からの規準）

公示地 さいたま北-18

$$\begin{array}{ccccccc} \text{公示地価格等} & \text{時点修正} & \text{標準化補正} & \text{地域格差} & \text{標準画地価格} \\ 228,000\text{円/㎡} & \times 103.0/100 & \times 100/100.0 & \times 100/97 & \asymp 242,000\text{円/㎡} \end{array}$$

◇時点修正：公示地価格等の価格時点から評価日までの推定変動率である。

◇標準化補正：公示地等は概ね標準的である。

◇地域格差：公示地等の所在する地域は対象地域に比し、交通接近条件（駅距離）が優るが、街路条件（道路幅員）、環境条件（生活利便性）等が劣る。

イ 個別格差：画地東側に電柱が存し快適性にやや劣るものの、南側と東側に接道する角地で、日照に優り、居住の快適性が総合的に優ること等を考慮した。

エ 建付減価：建物と敷地との適応の状態等を考慮した。

② 物件2（建物）

目的建物の再調達原価を、建物建築費の推移動向を考慮した標準的な建築費に比準して求め、これに耐用年数に基づく方法及び観察減価法を併用して求めた現価率を乗じて、建物価格を求めた。

物件 番号	再調達原価 (円/㎡) ア	現況延床面積 (㎡) イ	現価率 ウ	建物価格 (円) ア×イ×ウ
2	165,000	101.02	0.64	10,670,000

ウ 現価率：

経過年数約7年、経済的残存耐用年数約17年、観察減価率(中古建物の市場性・前記特記事項等も考慮)-10%

(計算式) $17 / (7 + 17) \times (1 - 0.1)$

2 評価額の判定

前記により求めた価格に、土地については土地利用権等価格を控除し、建物については土地利用権等価格を加算し、さらに競売市場修正等を施して、下記のとおり評価額を求めた。

① 土地利用権等価格

物件 番号	建付地価格 (円) ア	土地利用権等割合 イ		土地利用権等価格 (円) ア×イ
1	21,410,000	0.60	法定地上権	12,850,000

② 内訳価格及び一括価格

物件 番号	基礎となる価格 (円) ア	土地利用権等価格の 控除及び加算 (円) イ	占有減価 修正 ウ	市場性 修正 エ	競売市場 修正 オ	評価額 (円) (ア±イ)×ウ ×エ×オ
1	21,410,000	-12,850,000		1.0	0.7	5,990,000
2	10,670,000	+12,850,000	1.0	1.0	0.7	16,460,000
一括価格 (合計)						22,450,000

ウ 占有減価修正：なし

エ 市場性修正：なし

オ 競売市場修正：第2評価の条件欄記載の不動産競売市場の特殊性等を考慮した。

第6 参考価格資料

地価公示価格（さいたま北-18）

所 在：さいたま市北区東大成町1丁目99番2

価 格：228,000円/㎡

位 置：埼玉新都市交通伊奈線「鉄道博物館」駅約800m（道路距離）

価 格 時 点：令和6年1月1日

地 積：132㎡

供給処理施設：ガス・水道・下水

接 面 道 路：北6.0m市道

用 途 指 定 等：第1種住居地域（建蔽率60%、容積率200%）


地 域 の 概 要：一般住宅、共同住宅等が混在する住宅地域

第7 附属資料

- 1 位置図
- 2 公図写
- 3 地積測量図写
- 4 建物図面・各階平面図写

地理院地図


GSI Maps

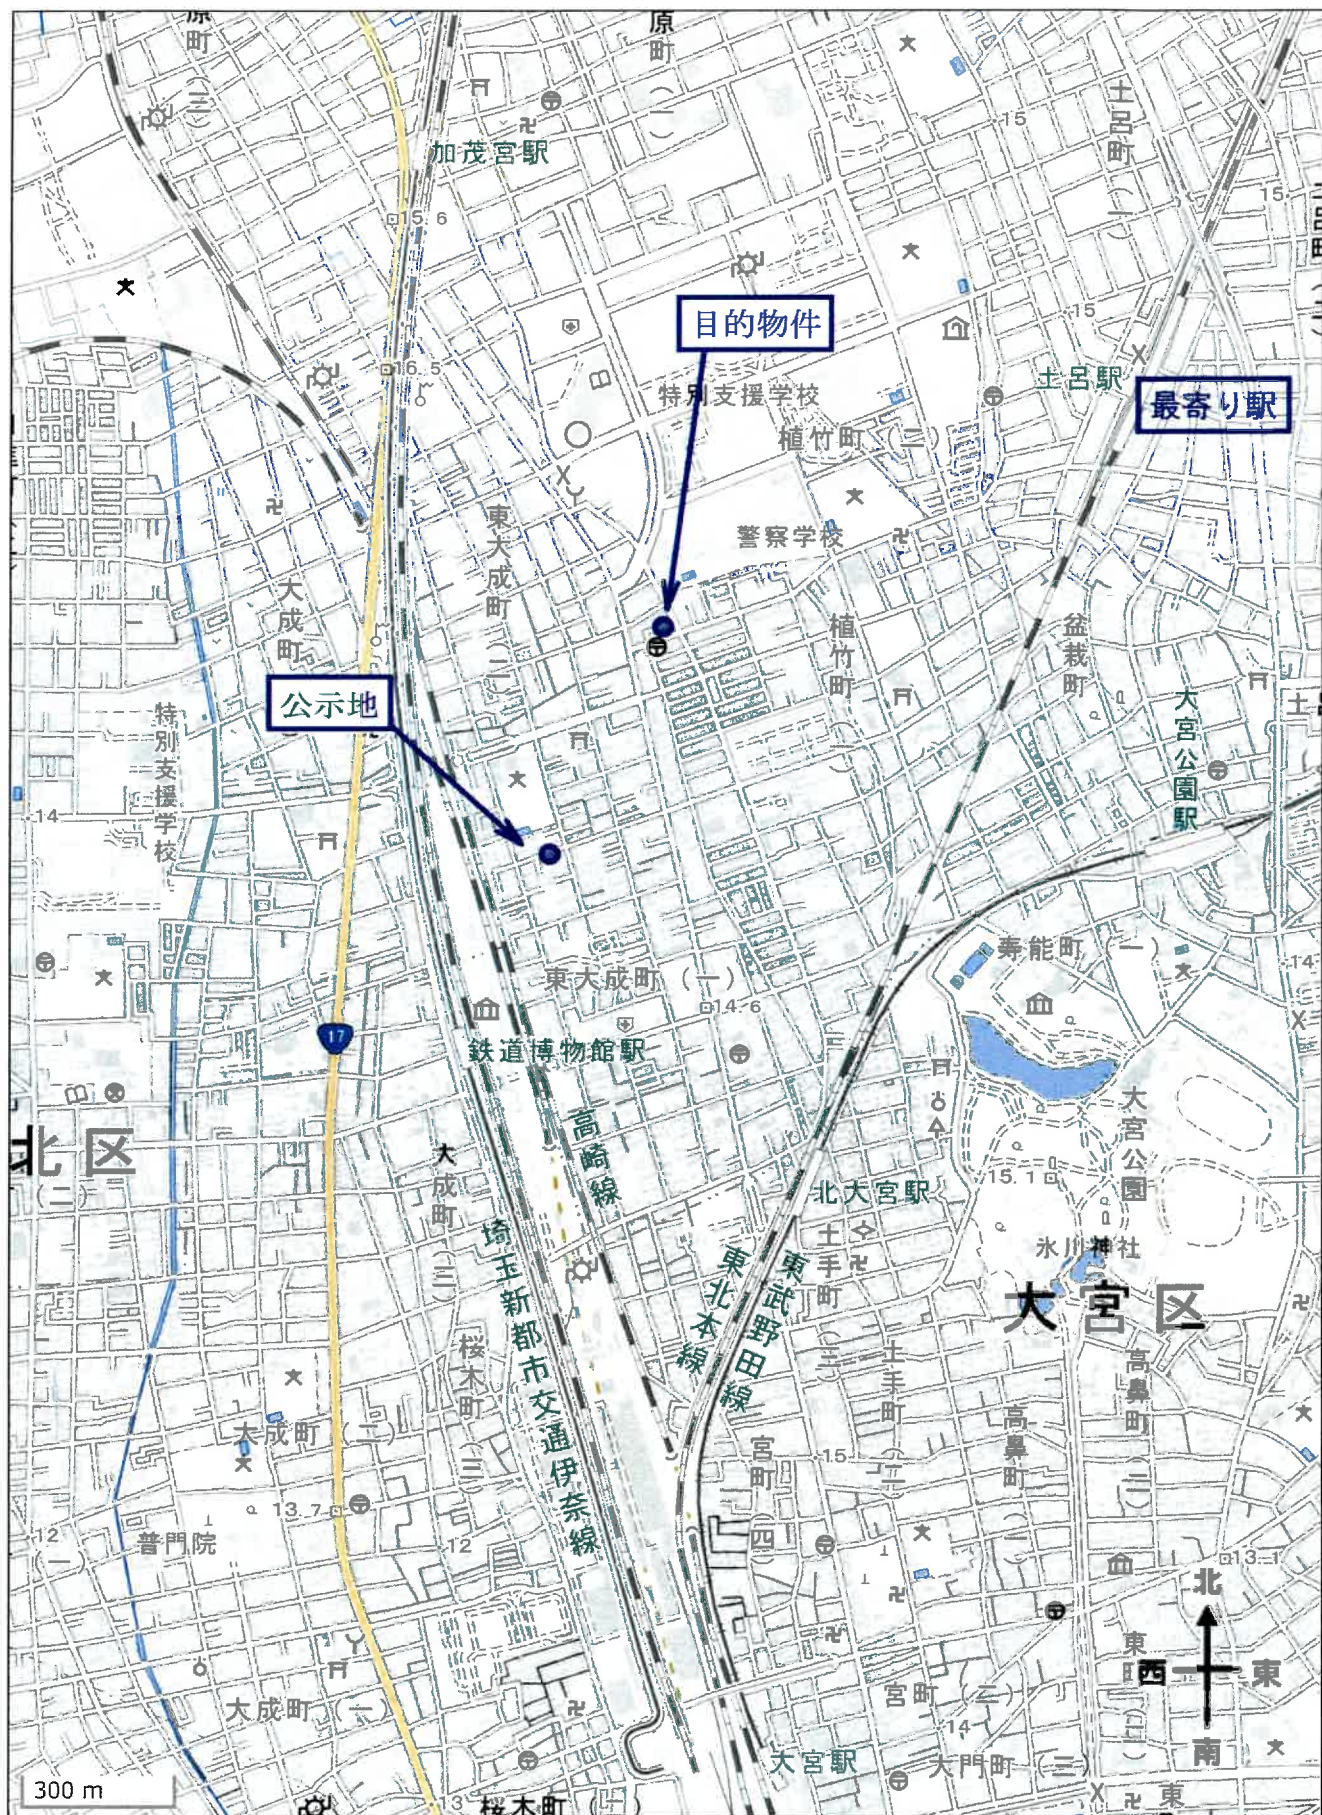

位置図



(注) 地図に準ずる図面は、土地の区画を明確にした不動産登記法所定の地図が備え付けられるまでの間、これに代わるものとして備え付けられている図面で、土地の位置及び形状の概略を記載した図面です。

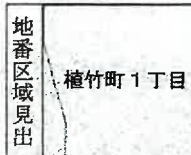

請 求 部 分	所 在				さいたま市北区植竹町一丁目				地 番	719番18			
出 力 縮 尺	1/600		精 度 区 分		座 標 系 又 は 記 号		分 類	地図に準ずる図面			種 類	旧土地台帳附属地図	
作 成 年 月 日	昭和47年12月				備 付 年 月 日 (原図)				補 事 記 項				

これは地図に準ずる図面に記録されている内容を証明した書面である。

令和6年10月2日
さいたま市方法務局
登記官

請求番号：39-1
(1/1)

A3版をA4版に縮小

公図写

登記年月日：平成30年2月23日

これは図面に記録されている内容を証明した書面である。
令和6年10月2日 さいたま地方方法務局

登記官

請求番号：39-2

地積測量図

地番 719-2, 719-18

土地の所在 さいたま市北区植竹町一丁目

求積表

719-2					
地番	N0	Xn	Yn	$Y_{n+1}-Y_n-1$	$X_n \cdot (Y_{n+1}-Y_n-1)$
	P1	-8365.158	-18765.013	-12.614	10550.717012
	P2	-8369.018	-18773.458	-5.637	47176.154466
	A1	-8377.723	-18770.650	12.614	-105576.597822
	A2	-8374.002	-18760.844	5.637	-47206.594074
				合計	-176.230518
				合計面積	88.112550
				地積	88.11 m ²

719-18					
地番	N0	Xn	Yn	$Y_{n+1}-Y_n-1$	$X_n \cdot (Y_{n+1}-Y_n-1)$
	A2	-8374.002	-18760.844	-12.224	102368.690048
	A1	-8377.723	-18770.650	-7.251	60746.869473
	P3	-8365.646	-18768.095	10.787	-90465.953402
	061	-8382.841	-18759.863	9.659	-81053.688293
	052	-8378.184	-18758.426	-0.381	8219.979504
				合計	-174.114006
				合計面積	87.0570030
				地積	87.05 m ²

基準点の名称と座標値

点名	X座標	Y座標	備考
H6-N0.33	-8405.412	-18822.481	三級基準点
H6-N0.34	-8471.140	-18704.622	三級基準点
C.4	-8382.163	-18758.087	多角点
3052	-8378.610	-18750.771	境界点

使用した測地・座標系	任意座標（日本測地系 区系）
測量年月日	平成29年7月10日

記号	境界線の種類	記号	境界線の種類	記号	境界線の種類
凡例	① 石	② 杭	③ 金 属 杭	④ 金 属 杭	⑤ 印 記 点
	⑥ コンクリート杭	⑦ 金 属 杭	⑧ 金 属 杭	⑨ 計 量 点	
	⑩ プラスチック杭	⑪ 金 属 プレート			

作成者

(平成30年2月14日作成)

申請人

縮尺

1/250

A3版をA4版に縮小

登記年月日：平成30年11月16日

これは図面に記録されている内容を確認した書面である。
令和6年10月2日 さいたま地方裁判所

登記官



請求番号：39-3

A3版をA4版に縮小

建物図面図

家屋番号	719番18
建物の所在	さいたま市北区榎竹町一丁目719番地18

各階平面図

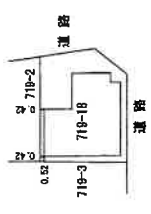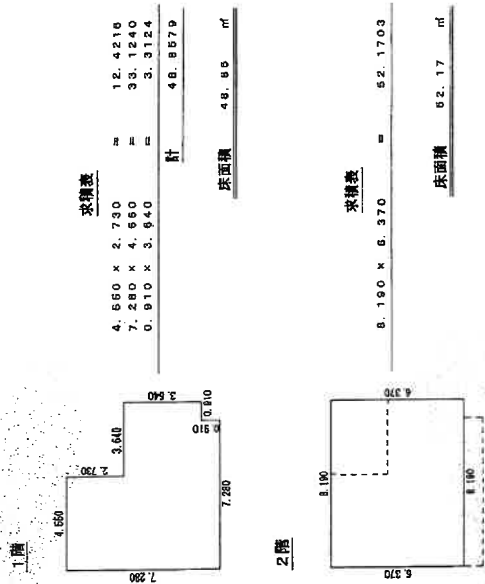

単位:m

作成者	縮尺	1/250	申請人	縮尺	1/500
-----	----	-------	-----	----	-------