

民事執行法の改正により入札時に  
次の書面の提出が必要になりました。



暴力団員等に  
該当しない旨の

## 陳述書

## 住民票 資格証明書

(個人の場合)

(法人の場合)

## 宅地建物取引業の免許証のコピー

(宅地建物取引業者の場合)

※入札時に、入札書ごとに陳述書、住民票・資格証明書を提出しないと入札が無効になります。また、記載に不備があった場合、入札が無効になることがあります。

※入札方法に関する問合せ

静岡地方裁判所(本庁) 執行官室(電話番号054-255-8534)

## 期 間 入 札 の 公 告

令和 7年12月 8日

静岡地方裁判所民事部

裁判所書記官 山 田 萌 里

別紙物件目録記載の不動産を下記のとおり期間入札に付します。

## 記

|   |   |
|---|---|
| 入札期間   | 令和 8年 1月 6日 午前 8時30分から<br>令和 8年 1月13日 午後 5時00分まで                                                                            |
| 開札期日   | 日 時 令和 8年 1月20日 午前10時00分<br>場 所 静岡地方裁判所売却場                                                                                  |
| 売却決定<br>期日   | 日 時 令和 8年 2月10日 午前 9時50分<br>場 所 静岡地方裁判所民事部                                                                                  |
| 特別売却<br>実施期間   | 令和 8年 1月21日 午後 1時00分から<br>令和 8年 1月22日 午後 3時00分まで                                                                            |
| 買受申出の保証の<br>提供方法   | 下記のいずれかによる。<br>(1) 当裁判所の預金口座に金銭を振り込んだ旨の金融機関の証明書。<br>(2) 銀行、損害保険会社、農林中央金庫、商工組合中央金庫、全国を地区とする信用金庫連合会、信用金庫又は労働金庫の支払保証委託契約締結証明書。 |
| 買受申出の資格の<br>制限(民事執行規則33条)                                                                                             | ☆印を付した物件は農地であるので、権限を有する行政庁の交付した買受適格証明書を有する者及び買受けについて農地法上の許可又は届出を必要としない者に限り、買受申出をすることができます。                                  |
| 一般の閲覧に供するため、物件明細書・現況調査報告書・評価書の各写しを令和 7年12月 8日から当庁物件明細書等閲覧室に備え置きます。<br>なお、期間入札において買受申出がないときは、開札日の翌日から原則2日間特別売却が実施されます。 |   |

| 物件番号 | 売却基準価額（円）<br>買受可能価額（円） | 一括<br>売却 | 買受申出保証額（円） | 令和7年度    |          |
|------|------------------------|----------|------------|----------|----------|
|      |                        |          |            | 固定資産税（円） | 都市計画税（円） |
| 1～3  | 8,140,000<br>6,512,000 | 一括       | 1,628,000  | 73,328   | 19,826   |
| 1    | 2,470,000              |          |            |          |          |
| 2    | 730,000                |          |            |          |          |
| 3    | 4,940,000              |          |            |          |          |
|      |                        |          |            |          |          |
|      |                        |          |            |          |          |
|      |                        |          | </         |          |          |

## 物 件 目 録

1 所 在 静岡市葵区新伝馬三丁目  
 地 番 264 番 19  
 地 目 宅地  
 地 積 77.33 平方メートル

共有者 A 持分 30 分の 7  
 共有者 B 持分 30 分の 23

2 所 在 静岡市葵区新伝馬三丁目  
 地 番 264 番 17  
 地 目 宅地  
 地 積 22.78 平方メートル

共有者 A 持分 30 分の 7  
 共有者 B 持分 30 分の 23

3 所 在 静岡市葵区新伝馬三丁目 264 番地 19、264 番地 17

家屋 番号 264 番 19

種 類 居宅

構 造 木造かわらぶき 2 階建

床 面 積 1 階 46.78 平方メートル  
 2 階 45.95 平方メートル

共有者 A 持分 30 分の 7  
 共有者 B 持分 30 分の 23

## 物 件 明 細 書

令和 7年10月22日

静岡地方裁判所民事部

裁判所書記官 山 田 萌 里

---

---

1 不動産の表示

【物件番号1～3】

別紙物件目録記載のとおり

---

---

2 売却により成立する法定地上権の概要

なし

---

---

3 買受人が負担することとなる他人の権利

【物件番号1～3】

なし

---

---

4 物件の占有状況等に関する特記事項

【物件番号3】

本件建物共有者らが占有している。

---

---

5 その他買受けの参考となる事項

なし

### 《 注 意 書 》

- 1 本書面は、現況調査報告書、評価書等記録上表れている事実等を記載したものであり、関係者の間の権利関係を最終的に決める効力はありません（訴訟等により異なる判断がなされる可能性もあります）。
- 2 記録上表れた事実等がすべて本書面に記載されているわけではありませんし、記載されている事実や判断も要点のみを簡潔に記載されていますので、必ず、現況調査報告書及び評価書並びに「物件明細書の詳細説明」も御覧ください。
- 3 買受人が、占有者から不動産の引渡しを受ける方法として、引渡命令の制度があります。引渡命令に関する詳細は、「引渡命令の詳細説明」を御覧ください。
- 4 対象不動産に対する公法上の規制については評価書に記載されています。その意

味内容は「公法上の規制の詳細説明」をご覧ください。

5 各種「詳細説明」は、閲覧室では通常別ファイルとして備え付けられています。

## 物 件 目 録

1 所 在 静岡市葵区新伝馬三丁目

地 番 2 6 4 番 1 9

地 目 宅地

地 積 7 7 . 3 3 平方メートル

共有者 A 持分 3 0 分の 7

共有者 B 持分 3 0 分の 2 3

2 所 在 静岡市葵区新伝馬三丁目

地 番 2 6 4 番 1 7

地 目 宅地

地 積 2 2 . 7 8 平方メートル

共有者 A 持分 3 0 分の 7

共有者 B 持分 3 0 分の 2 3

3 所 在 静岡市葵区新伝馬三丁目 2 6 4 番地 1 9、2 6 4 番地 1 7

家屋 番号 2 6 4 番 1 9

種 類 居宅

構 造 木造かわらぶき 2 階建

床 面 積 1 階 4 6 . 7 8 平方メートル  
2 階 4 5 . 9 5 平方メートル

共有者 A 持分 3 0 分の 7

共有者 B 持分 3 0 分の 2 3

令和7年（ケ）第54号

令和7年9月1日受理  
令和7年10月7日提出

## 現況調査報告書

静岡地方裁判所  
執行官 杉山 聡 印

（注）チェック項目中の調査結果は、「■」の箇所の記載のとおり

## 物 件 目 録

1 所 在 静岡市葵区新伝馬三丁目

地 番 264 番 19

地 目 宅地

地 積 77.33 平方メートル

共有者 A 持分 30 分の 7

共有者 B 持分 30 分の 23

2 所 在 静岡市葵区新伝馬三丁目

地 番 264 番 17

地 目 宅地

地 積 22.78 平方メートル

共有者 A 持分 30 分の 7

共有者 B 持分 30 分の 23

3 所 在 静岡市葵区新伝馬三丁目 264 番地 19、264 番地 17

家屋 番号 264 番 19

種 類 居宅

構 造 木造かわらぶき 2 階建

床 面 積 1 階 46.78 平方メートル  
2 階 45.95 平方メートル

共有者 A 持分 30 分の 7

共有者 B 持分 30 分の 23



|                |   |  |  |  |
|----------------|---|--|--|--|
| 不動産の表示         | 「物件目録」のとおり   |  |  |  |
| 住居表示           | 静岡市葵区新伝馬三丁目11番53-2号   |  |  |  |
| 土地             | 物件 1・2   |  |  |  |
| 現況地目           | <input checked="" type="checkbox"/> 宅地（物件 1・2） <input type="checkbox"/> 公衆用道路（物件    ） <input type="checkbox"/> （物件    ）   |  |  |  |
| 形状             | <input type="checkbox"/> 公図のとおり <input checked="" type="checkbox"/> 概ね建物配置図（概略）のとおり   |  |  |  |
| 占有者及び占有状況      | <input checked="" type="checkbox"/> 土地共有者ら <input type="checkbox"/> その他の者<br>上記の者らが本土地上に、主に下記建物を共有して占有している<br><input type="checkbox"/> 「占有者及び占有権原」のとおり<br><input type="checkbox"/>   |  |  |  |
| 下記以外の建物（目的外建物） | <input checked="" type="checkbox"/> ない<br><input type="checkbox"/> ある（詳細は「目的外建物の概況」のとおり）   |  |  |  |
| その他の事項         | およそ建物配置図（概略）に示した位置付近に、サイクルポートが存する   |  |  |  |
| 建物             | 物件 3   |  |  |  |
| 種類、構造及び床面積の概略  | <input checked="" type="checkbox"/> 公簿上の記載と概ね同一である<br><input type="checkbox"/> 公簿上の記載と次の点が異なる（ <input type="checkbox"/> 主たる建物 <input type="checkbox"/> 附属建物）<br><input type="checkbox"/> 種類：<br><input type="checkbox"/> 構造：<br><input type="checkbox"/> 床面積：   |  |  |  |
| 物件目録にない附属建物    | <input checked="" type="checkbox"/> ない <input type="checkbox"/> ある <div style="display: inline-block; vertical-align: middle; margin-left: 10px;"> <div style="font-size: 2em; vertical-align: middle;">{</div> <div style="display: inline-block; vertical-align: middle;"> 種類：<br/>構造：<br/>床面積： </div> </div>   |  |  |  |
| 占有者及び占有状況      | <input checked="" type="checkbox"/> 建物共有者ら <input type="checkbox"/> その他の者<br>共有者Bが本建物に居住し、共有者Aが建物内に動産を置き、同建物を居宅として占有している<br><input type="checkbox"/> 「占有者及び占有権原」のとおり   |  |  |  |
| 上記以外の敷地（目的外土地） | <input checked="" type="checkbox"/> ない<br><input type="checkbox"/> ある（詳細は「目的外土地の概況」のとおり）   |  |  |  |
| その他の事項         | 平成19年5月1日建築（登記簿の記載）   |  |  |  |
| 執行官保管の仮処分      | <input checked="" type="checkbox"/> ない <input type="checkbox"/> ある <div style="display: inline-block; vertical-align: middle; margin-left: 10px;"> <div style="font-size: 2em; vertical-align: middle;">[</div> <div style="display: inline-block; vertical-align: middle;"> <div style="text-align: right; margin-right: 10px;"> 地方裁判所<br/>保管開始日 </div> <div style="text-align: left;"> 平成    年    月    日 </div> </div> </div> <div style="display: inline-block; vertical-align: middle; margin-left: 10px;"> 支部    平成    年（    ）第    号 </div> |  |  |  |
| 土地建物の位置関係      | <input type="checkbox"/> 建物図面（各階平面図）のとおり <input checked="" type="checkbox"/> 概ね建物配置図（概略）のとおり   |  |  |  |

(注) チェック項目中の調査結果は、「■」の箇所の記載のとおり

## そ の 他 の 事 項

- 1 本物件は、南側で市道新伝馬三丁目1号線に接する（写真2）。
- 2 南側隣地（登記簿の記載は下表のとおり）の現況は道路である。

| 地番        | 地目    | 地積                   | 所有者 |
|-----------|-------|----------------------|-----|
| 2 6 4 - 6 | 公衆用道路 | 1 4 6 m <sup>2</sup> | 静岡市 |

- 3 その他本物件の概要については、Bの陳述を参照されたい。
- 4 公法上の規制及び供給施設の詳細等については、評価書を参照されたい。

（注）チェック項目中の調査結果は、「■」の箇所の記載のとおり

| 関係人の陳述等           |   |
|-------------------|---|
| 陳述者<br>(当事者等との関係) | 陳述内容等   |
| ■ B (共有者)         | <p>1 本件建物には、私が居住しています。第三者に賃貸等している事実はありません。</p> <p>2 共有者Aは私の元配偶者です。Aとの間にお金のやりとりはありません。Aが本件建物に出入りすることはありませんが、Aの荷物は残っており、取りに来る可能性があります。</p> <p>3 1階、2階のトイレはいずれも漏電によりウォシュレットが壊れています。</p> <p>4 隣地との境界についてトラブルが生じたことはありません。</p> |

(注) チェック項目中の調査結果は、「■」の箇所の記載のとおり

| 調 査 の 経 過                   |                |                                 |
|-----------------------------|----------------|---------------------------------|
| 調 査 の 日 時                   | 調 査 の 場 所 等    | 調 査 の 方 法 等                     |
| 令和7年9月3日（水）<br>10：42－10：57  | 静岡地方法務局        | 登記事項証明書交付申請（窓口）                 |
| 令和7年9月3日（水）<br>13：15－13：30  | 物件所在地<br>（1回目） | 現況調査、写真撮影（外観）                   |
| 令和7年9月4日（木）<br>10：20－10：30  | 静岡市役所<br>土木管理課 | 接面道路につき調査                       |
| 令和7年9月9日（火）<br>：－：          | 当庁執行官室         | 共有者B宛て通知書郵送                     |
| 令和7年9月29日（月）<br>13：00－13：30 | 物件所在地<br>（2回目） | 現況調査、写真撮影<br>共有者Bと面談<br>＜評価人同行＞ |
|                             |                |                                 |
|                             |                |                                 |
|                             |                |                                 |
|                             |                |                                 |

（特記事項）

☐ 令和    年    月    日  
目的物件は不在で施錠されていると予想されたので、立会人及び解錠技術者を同行して臨場した。


☐ 令和    年    月    日  
目的物件は不在で施錠されていたので、立会人を立ち会わせ、解錠技術者に解錠させて建物内に立ち入った。

☐ 平成    年    月    日  
休日・夜間執行許可の提示をした。


☐

(注) チェック項目中の調査結果は、「■」の箇所の記載のとおり

建物配置図（概略）

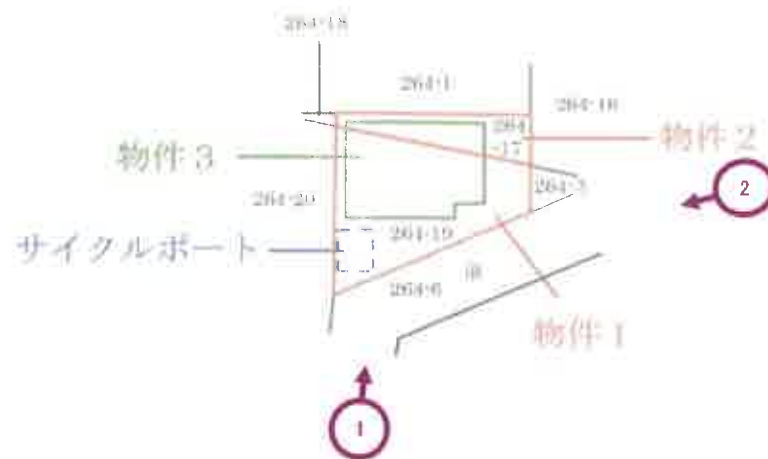

間取図（物件3）

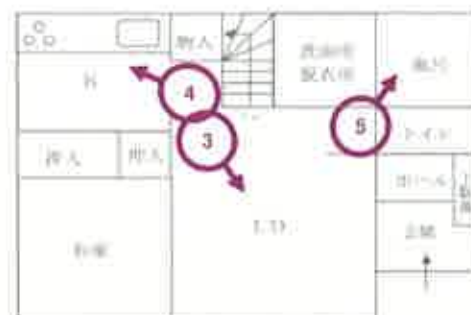

1



2

物件3



新伝馬三丁目1号線

3



4



5



6



令和 7 年（ケ）第 5 4 号  
令和 7 年 9 月 2 9 日 現地調査  
令和 7 年 1 0 月 3 日 評 価

静岡地方裁判所 御中

# 評 価 書

評価人 不動産鑑定士

芝口 直樹 印

## 物 件 目 録

1 所 在 静岡市葵区新伝馬三丁目

地 番 2 6 4 番 1 9

地 目 宅地

地 積 7 7 . 3 3 平方メートル

共有者 A 持分 3 0 分の 7

共有者 B 持分 3 0 分の 2 3

2 所 在 静岡市葵区新伝馬三丁目

地 番 2 6 4 番 1 7

地 目 宅地

地 積 2 2 . 7 8 平方メートル

共有者 A 持分 3 0 分の 7

共有者 B 持分 3 0 分の 2 3

3 所 在 静岡市葵区新伝馬三丁目 2 6 4 番地 1 9、2 6 4 番地 1 7

家屋 番号 2 6 4 番 1 9

種 類 居宅

構 造 木造かわらぶき 2 階建

床 面 積 1 階 4 6 . 7 8 平方メートル  
2 階 4 5 . 9 5 平方メートル

共有者 A 持分 3 0 分の 7

共有者 B 持分 3 0 分の 2 3



## 第1 評価額

| 一 括 価 格 |   |                 |   |
|---------|---|-----------------|---|
| 金       |   | 8, 1 4 0, 0 0 0 | 円 |
| 内 訳 価 格 |   |                 |   |
| 物件1（土地） | 金 | 2, 4 7 0, 0 0 0 | 円 |
| 物件2（土地） | 金 | 7 3 0, 0 0 0    | 円 |
| 物件3（建物） | 金 | 4, 9 4 0, 0 0 0 | 円 |

- 1 一括価格は、物件1～3の各不動産について、一括売却（民事執行法61条本文）を行うことを前提とした場合の合計価格である。
- 2 内訳価格は、配当等の判断のために一括価格の内訳として算出した価格である。
- 3 物件1、2の土地の内訳価格は物件3の建物のための土地利用権等価格を控除した価格であり、物件3の価格は当該土地利用権等付建物としての価格である。

## 第2 評価の条件

- 1 本件評価は、民事執行法により売却に付されることを前提とした適正価格を求めるものである。  
したがって、求めるべき評価額は、一般の取引市場において形成される価格ではなく、一般の不動産取引と比較しての競売不動産特有の各種の制約（売主の協力が得られないことが常態であること、買受希望者は内覧制度によるほかは物件内部の確認が直接できないこと、引渡しを受けるために法定の手続をとらなければならない場合があること、目的物の種類又は品質に関する不適合には担保責任がないこと等）等の特殊性を反映させた価格とする。
- 2 評価は、目的物件の調査時点における現状に基づいて行うものであり、調査日以降発生した物件の現状変更については考慮していない。
- 3 現地での物件調査は、原則として目視可能な部分に限定される。
- 4 物件に関する情報提供の内容は、民事執行法58条4項に定める場合を除いて、原則として公共機関で公開された資料に基づくものである。
- 5 上記評価額は引受債務相当額を控除する前の価格である。

### 第3 目的物件

| 番 号                                      | 登 記        | 現 況 |
|------------------------------------------|------------|-----|
| 1                                        | 物件目録記載のとおり |     |
| 2                                        | 物件目録記載のとおり |     |
| 3                                        | 物件目録記載のとおり |     |
| 特 記 事 項                                  |            |     |
| <p>・物件1、2の土地は一体一画地をなし、地上に物件3の建物が存する。</p> |            |     |

※ 現況欄に記載のない事項については、ほぼ登記記載と同じ。

#### 第4 目的物件の位置・環境等

##### 1 土地の概況及び利用状況等（物件1、2）

|                                          |   |   |
|------------------------------------------|---|---|
| 位置・交通                                    | J R 東海道本線「静岡」駅の北西方・直線距離約 3.8 km<br>(別添「位置図」参照)   |   |
| 付近の状況                                    | 一般住宅を中心とする中に農家住宅、駐車場、農地等が混在する葵区北部郊外の住宅地域。   |   |
| 主な公法上の規制等<br>(道路の幅員等の個別的な規制を考慮しない一般的な規制) | 都市計画区分<br>用途地域<br>建蔽率<br>容積率<br>防火規制<br>その他の規制   | 市街化区域<br>第1種住居地域<br>60%<br>200%<br>無<br>高度地区 最高限3種(19m)   |
| 画地の状況                                    | 地積<br><br>形状<br>間口・奥行<br>地勢<br>接道状況<br>その他   | 物件1 : 77.33 m <sup>2</sup> 、物件2 : 22.78 m <sup>2</sup> 、<br>合計 : 100.11 m <sup>2</sup><br>台形<br>間口約 12.8m、奥行最大で約 11.2m<br>概ね平坦地<br>路面とほぼ等高に接面する中間画地<br>特になし |
| 接面道路の状況                                  | 南側幅員約 4mの舗装市道（建築基準法上の道路）   |   |
| 土地の利用状況                                  | 現況利用・・・物件3の建物敷地として利用されている。<br>目的外建物の有無・・・なし<br>その他・・・サイクルポートが存する。   |   |
| 供給処理施設                                   | 上水道 あり<br>ガス配管 あり<br>下水道 あり<br><br>(注) 供給処理施設における「あり」とは、対象物件の前面道路に該当施設の本管（以下、施設管という）が通っており、通常で敷地内への引込が出来る状態にあることをいう。「なし」とは、対象物件を含めた周辺に施設管が配置されておらず、敷地内に引込むことが不可能な場合をいう。「不明」とは、前面道路に施設管は敷設されていないにもかかわらず供給処理を利用している場合や役場での確認事項に疑義がある場合等で、将来的に当該施設が利用できるかどうか不明な場合をいう。 |   |
| 特記事項                                     | 特になし。   |   |

## 2 建物の概況及び利用状況（物件3）

|                         |   |
|-------------------------|---|
| 区 分                     | 主である建物   |
| 建築時期及び<br>経済的<br>残存耐用年数 | 建築年月日（登記記載）：平成19年5月<br>経 過 年 数：約18年<br>経済的残存耐用年数：今後約7年と査定した                                                             |
| 仕 様                     | 構 造：木造2階建<br>屋 根：かわらぶき<br>外 壁：サイディングボード<br>内 壁：クロス等<br>天 井：クロス等<br>床 ：フローリング、畳、フロアタイル等<br>設 備：電気 給排水 衛生（水洗）<br>その他：特になし |
| 床 面 積<br>（現況）           | ほぼ登記どおりとみられる。<br>1階：46.78㎡、2階：45.95㎡、延：92.73㎡                                                                           |
| 現況用途等                   | 現況用途：一般住宅<br>間 取 り：後添間取図参照                                                                                              |
| 品 等                     | 普通   |
| 保守管理の状態                 | 普通<br>1、2階のトイレのウォシュレットは故障しているとのことである。                                                                                   |
| 建物の利用状況                 | 共有者Bが本建物に居住し、共有者Aが建物内に動産を置き、同建物を居宅として占有している。<br>※詳細は、執行官の現況調査報告書を参照されたい。                                                |
| 特 記 事 項                 | 特になし。   |

## 第5 評価額算出の過程

適切な複合不動産の取引事例が収集されず、また、対象物件が戸建住宅とその敷地で収益物件ではないため、比準価格と収益価格は求めず、積算価格より評価額を求めるものとする。

### 1 基礎となる価格

#### ① 物件1、2（土地）

物件1、2の更地価格を算出し、これに建付減価を行って建付地価格を求めた。

| 物件<br>番号 | 標準画地価格<br>(円/㎡)<br>ア | 個別<br>格差<br>イ | 地積<br>(㎡)<br>ウ | 建付減価<br>エ | 建付地価格<br>(円)<br>ア×イ×ウ×エ=オ |
|----------|----------------------|---------------|----------------|-----------|---------------------------|
| 1        | 123,000              | 0.96          | 77.33          | 0.9       | 8,220,000                 |
| 2        | 123,000              | 0.96          | 22.78          | 0.9       | 2,420,000                 |

ア 標準画地価格（公示価格等からの規準）

地価調査基準地 葵（県）－14

$$\begin{array}{ccccccc} \text{公示価格等} & & \text{時点修正} & & \text{標準化補正} & & \text{地域格差} & & \text{標準画地価格} \\ 140,000 \text{ 円/㎡} & \times & 100.4/100 & \times & 100/101 & \times & 100/113 & \div & 123,000 \text{ 円/㎡} \end{array}$$

◇時 点 修 正：公示価格等の価格時点から評価日までの推定変動率である。

◇標準化補正：基準地の画地条件を考慮した。

◇地 域 格 差：街路条件（幅員）、環境条件（居住環境）等を考慮して査定した。

イ 個 別 格 差：街路条件（行止まり）、画地条件（形状）等を考慮して査定した。

ウ 地 積：登記数量による。

エ 建 付 減 価：建物と敷地の状態等を考慮した。

② 物件 3（建物）

目的建物の再調達原価を、建物建築費の推移動向を考慮した標準的な建築費に比準して求め、これに耐用年数に基づく方法及び観察減価法を併用して求めた現価率を乗じて建物の価格を求めた。

| 物件<br>番号 | 再調達原価<br>(円/m <sup>2</sup> )<br>ア | 現況延床面積<br>(m <sup>2</sup> )<br>イ | 現価率<br>ウ | 建物の価格<br>(円)<br>ア×イ×ウ = エ |
|----------|-----------------------------------|----------------------------------|----------|---------------------------|
| 3        | 157,000                           | 92.73                            | 0.20     | 2,910,000                 |

ウ 現価率：耐用年数に基づく方法と観察減価法を併用して下記のとおり求めた。

経過年数 18 年、経済的残存耐用年数 7 年、観察減価 30%

(耐用年数に基づく方法)

(観察減価法)

$$\text{現価率} = 7 \text{ 年} \div (18 \text{ 年} + 7 \text{ 年}) \times (1 - 0.30) = 0.20$$

## 2 評価額の判定

前記により求めた価格に、土地については土地利用権等価格を控除し、建物については土地利用権等価格を加算し、さらに競売市場修正等を施して、下記のとおり評価額を求めた。

### ① 土地利用権等価格

| 物件<br>番号      | 建付地価格<br>(円)<br>ア | 土地利用権等割合<br>イ |       | 土地利用権等価格<br>(円)<br>ア×イ = ウ |
|---------------|-------------------|---------------|-------|----------------------------|
| 1             | 8,220,000         | 0.5           | 法定地上権 | 4,110,000                  |
| 2             | 2,420,000         | 0.5           | 法定地上権 | 1,210,000                  |
| 一 括 価 格 (合 計) |                   |               |       | 5,320,000                  |

イ 土地利用権等割合：土地利用権等を法定地上権と判定し、その割合を 50%と査定した。

### ② 内訳価格及び一括価格

| 物<br>件<br>番<br>号 | 基礎となる価格<br>(円)<br>(1①オ、1②エ)<br>ア | 土地利用権等価格の<br>控除及び加算 (円)<br>(2①ウ)<br>イ | 占有減価<br>修正<br>ウ | 市場性<br>修正<br>エ | 競売市場<br>修正<br>オ | 評価額<br>(円)<br>(ア±イ) × ウ<br>× エ × オ |
|------------------|----------------------------------|---------------------------------------|-----------------|----------------|-----------------|------------------------------------|
| 1                | 8,220,000                        | － 4,110,000                           | －               | －              | 0.6             | 2,470,000                          |
| 2                | 2,420,000                        | － 1,210,000                           | －               | －              | 0.6             | 730,000                            |
| 3                | 2,910,000                        | ＋ 5,320,000                           | －               | －              | 0.6             | 4,940,000                          |
| 一 括 価 格 (合 計)    |                                  |                                       |                 |                |                 | 8,140,000                          |

ウ 占有減価修正：なし

エ 市場性修正：なし

オ 競売市場修正：第2評価の条件欄記載の不動産競売市場の特殊性等を考慮した。

## 第6 参考価格資料

### 1 地価調査基準地価格 (葵(県) - 14)

所 在：静岡市葵区昭府1丁目863番2「昭府1-6-5」

価 格：140,000円/㎡

価 格 時 点：令和7年7月1日

地 積：140㎡

供給処理施設：水道、ガス、下水

接 面 街 路：西側6m市道


用 途 指 定 等：第1種住居地域（建蔽率60%、容積率200%）、高度地区

地 域 の 概 要：一般住宅の中にアパート等が混在する区画整理済みの住宅地域

## 第7 附属資料


- 1 位置図
- 2 公図写
- 3 建物配置図
- 4 間取図


以 上

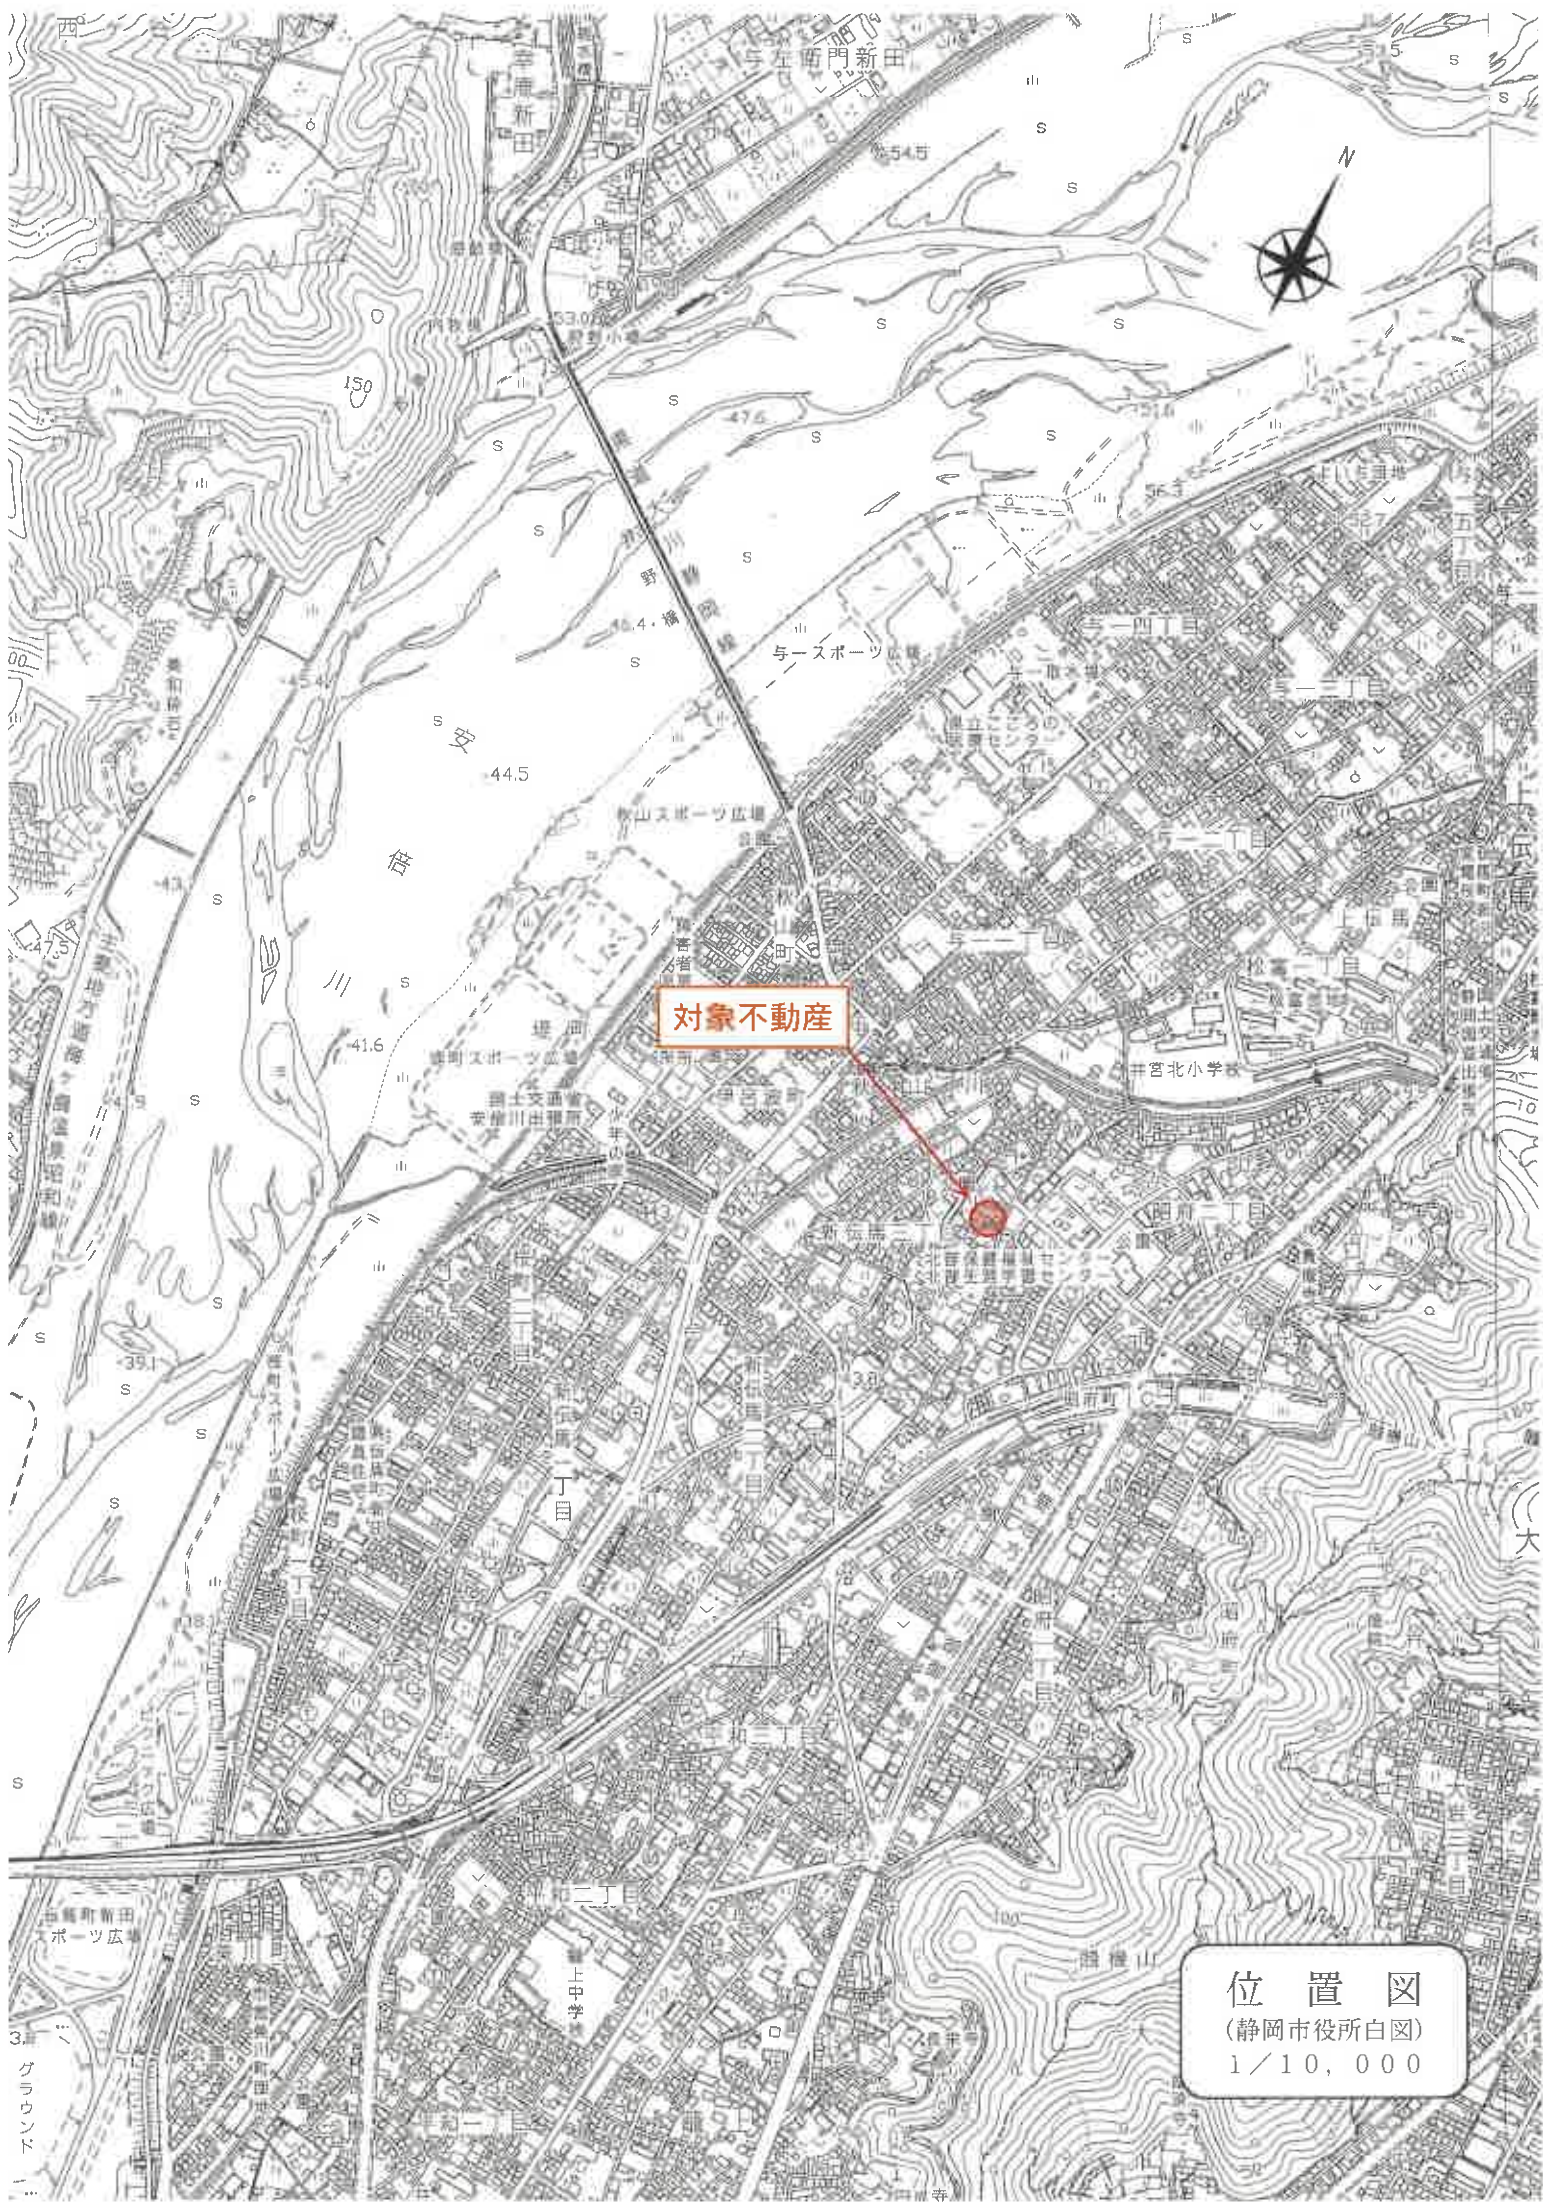


対象不動産

位置図  
(静岡市役所白図)  
1/10,000

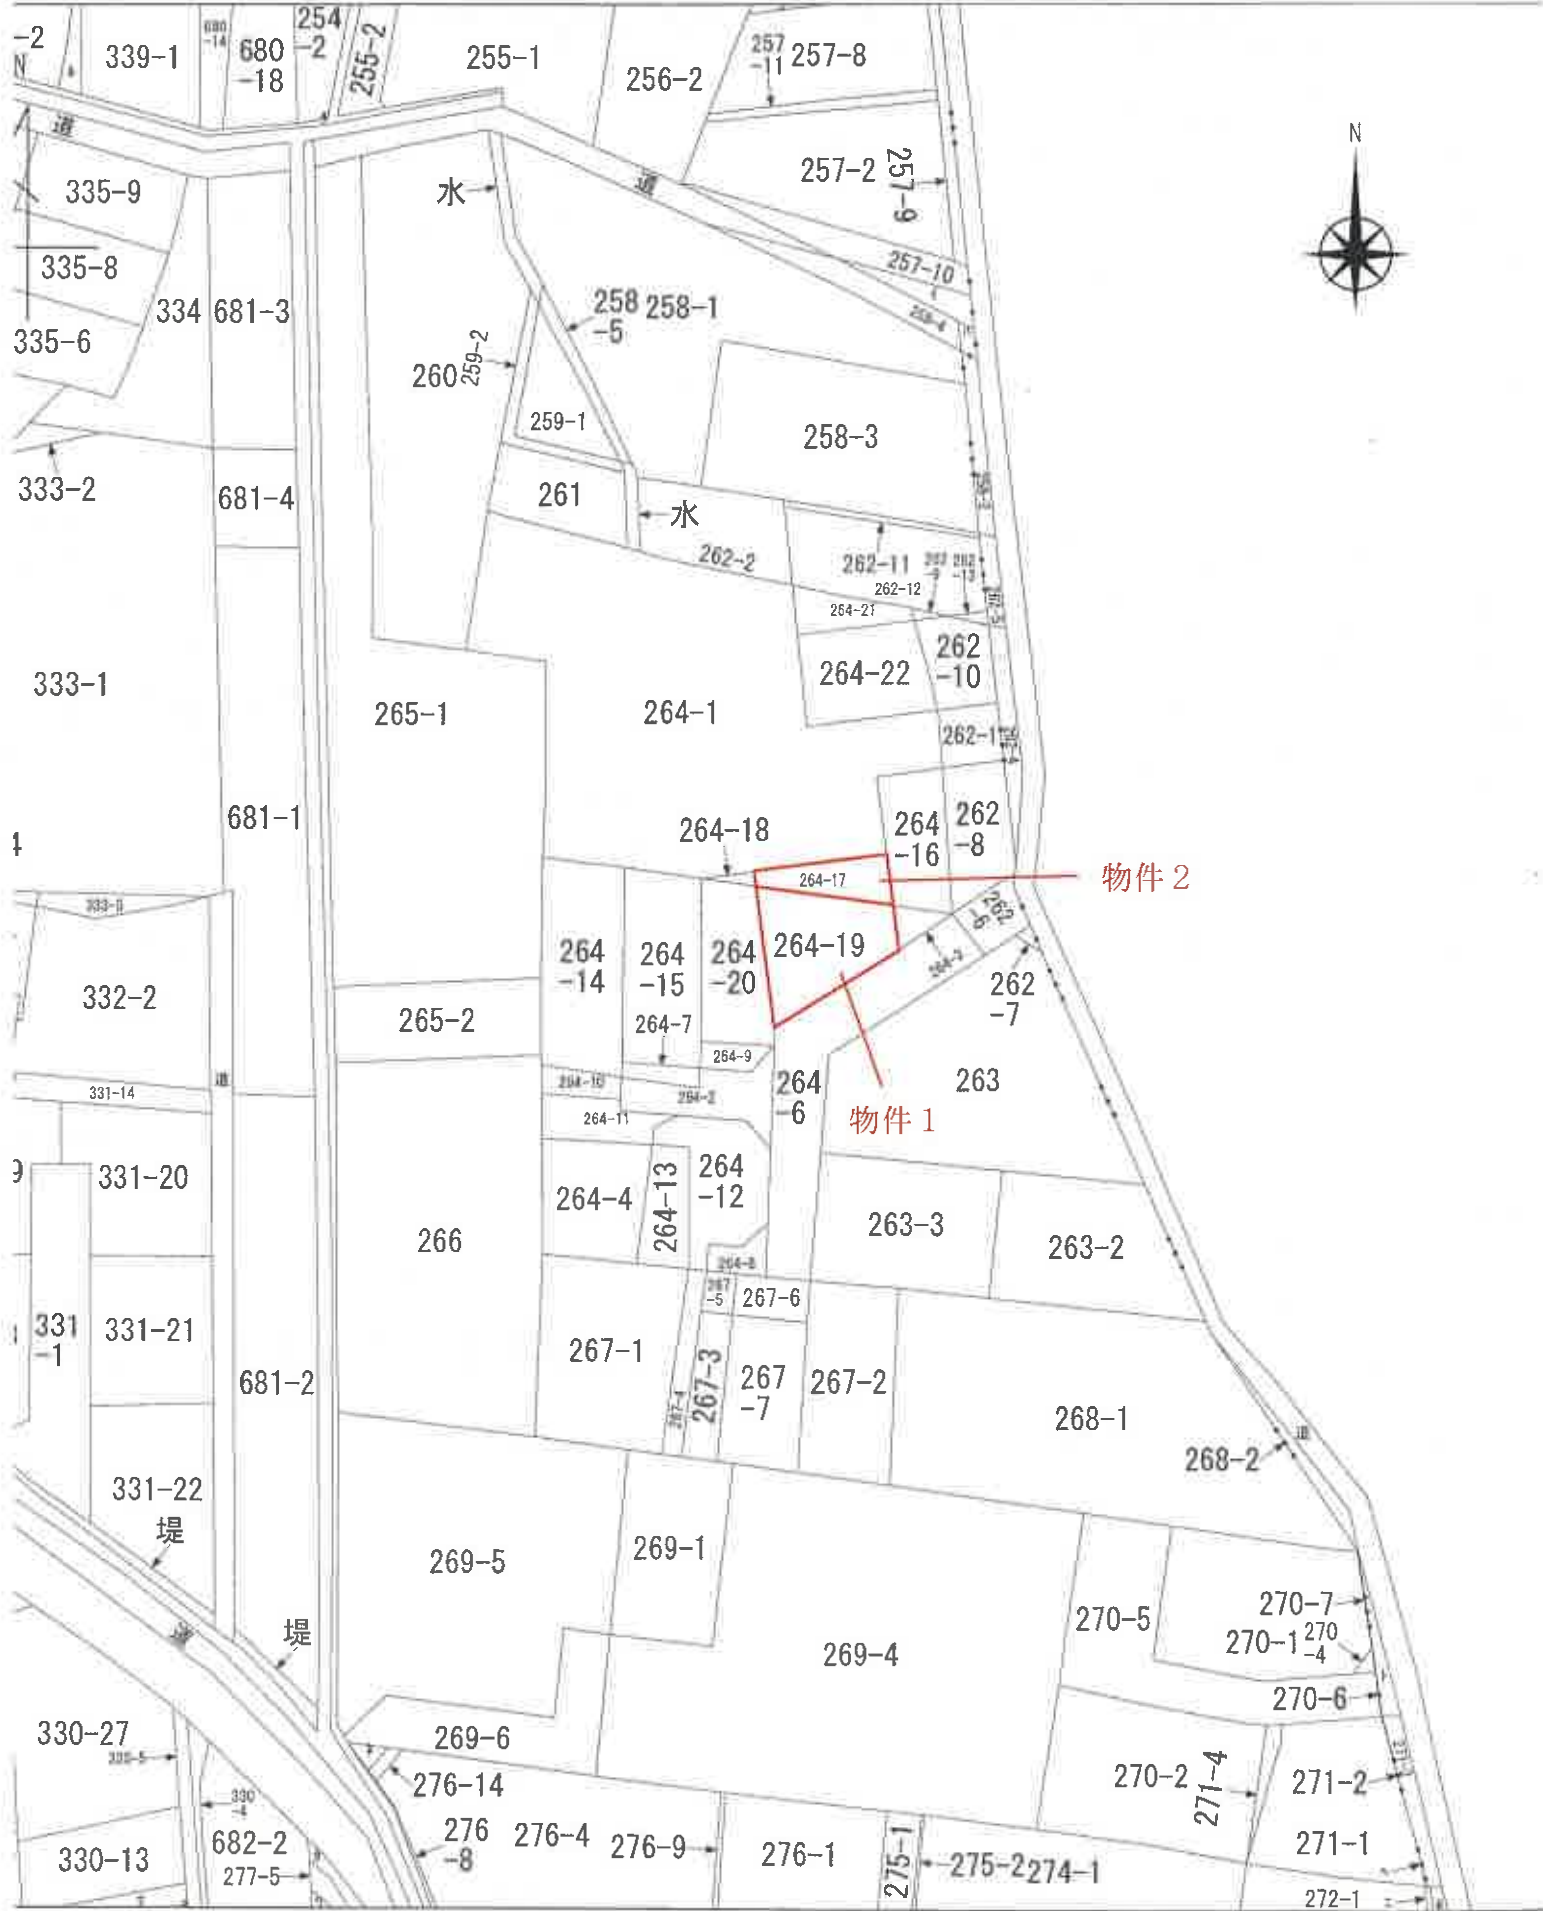

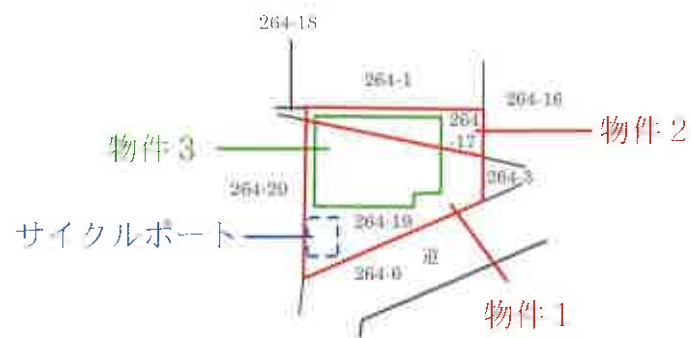

建物配置図

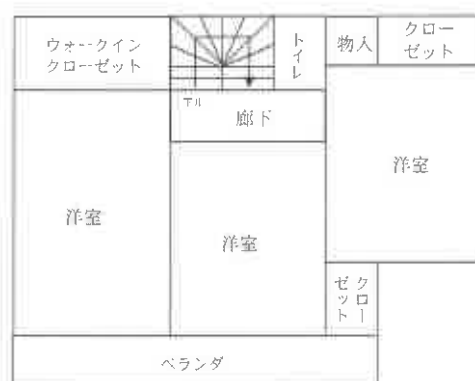

2階



1階

間取図