

陳述書の提出等について（注意）

○競売物件の入札をするには、入札書とともに、**陳述書の提出が必要**となりました。

○入札ごとに陳述書が提出されなければ、入札は無効となります。

○陳述書は、以下のとおり個人用、法人用などの種類があるので該当するものを使用してください。

○陳述書の記入・押印・提出は、陳述書下部の「注意」をよく読んで行ってください。

○陳述書の記載や添付書類に不備があると、入札が無効となる場合があります。**※特に個人・役員名のフリガナもれに御注意ください。**

○陳述書の用紙は、執行官室において入手可能です。

※該当する□にチェックを入れてください。

陳述書 (買受申出人(個人) 本人用)			
大阪地方裁判所執行官 殿			
事件番号	☐ 平成 ☐ 令和	年()第 号	物件番号
私は、暴力団員等ではありません。			
私は、暴力団員等又は暴力団員等が役員である法人の計算において買受けの申出をする者ではありません。			
☐ 自己の計算において私に買受けの申出をさせようとする者は、別紙「自己の計算において買受けの申出をさせようとする者に関する事項」記載のとおりです。(注意書9参照) この者は、暴力団員等又は暴力団員等が役員である法人ではありません。			
(陳述書作成日) 令和 年 月 日			
買受申出人(個人)	住所	〒	
	(フリガナ)		
	氏名	(印)	
	性別	☐ 男性 ☐ 女性	
	生年月日	☐ 昭和 ☐ 平成 ☐ 西暦 年 月 日	

注 意

- 陳述書は、一括売却される物件を除き、物件ごとに別の用紙を用いてください(鉛筆書き不可)。
- 事件番号及び物件番号欄には、公告に記載された番号をそれぞれ記載してください。事件番号及び物件番号の記載が不十分な場合、入札が無効となる場合があります。
- 本用紙は、買受申出人が個人の場合のもので、法人の場合は、法人用の用紙を用いてください。また、買受申出人に法定代理人がある場合(未成年者の親権者など)は、買受申出人(個人) 法定代理人用の用紙を用いてください。
- 共同入札の場合には、入札者ごとに陳述書及び添付書類を提出してください。
- 「暴力団員等」とは、「暴力団員による不当な行為の防止等に関する法律(平成3年法律第77号)第2条第6号に規定する暴力団員又は暴力団員でなくなった日から5年を経過しない者」を指します。
- 陳述書は、氏名、住所、生年月日及び性別を証明する文書(住民票等)を添付して、必ず入札書とともに提出してください。提出がない場合、入札が無効となります。
- 氏名、住所、生年月日及び性別は、それらを証明する文書のとおり、正確に記載してください。記載に不備がある場合、入札が無効となる場合があります。
- 買受申出人が宅地建物取引業者の場合には、その免許証の写しを提出してください。
- 自己の計算において買受けの申出をさせようとする者(買受申出人に資金を渡すなどして買受けの申出をさせようとする者をいいます。)がある場合は、別紙「自己の計算において買受けの申出をさせようとする者に関する事項」の添付が必要です。
- 提出後の陳述書及び添付書類(別紙を含む)の訂正や追完はできません。
- 虚偽の陳述をした場合には、6月以下の懲役又は50万円以下の罰金に処せられることがあります(民事執行法213条)。

※該当する□にチェックを入れてください。

陳述書 (買受申出人(法人) 代表者用)			
大阪地方裁判所執行官 殿			
事件番号	☐ 平成 ☐ 令和	年()第 号	物件番号
当法人は、暴力団員等が役員である法人ではありません。			
当法人は、暴力団員等又は暴力団員等が役員である法人の計算において買受けの申出をする者ではありません。			
☐ 自己の計算において当法人に買受けの申出をさせようとする者は、別紙「自己の計算において買受けの申出をさせようとする者に関する事項」記載のとおりです。(注意書9参照) この者は、暴力団員等又は暴力団員等が役員である法人ではありません。			
(陳述書作成日) 令和 年 月 日			
買受申出人(法人)	法人の所在地	〒	
	法人の名称		
	代表者氏名	(印)	
	役員	別紙「買受申出人(法人)の役員に関する事項」のとおり	

注 意

- 陳述書は、一括売却される物件を除き、物件ごとに別の用紙を用いてください(鉛筆書き不可)。
- 事件番号及び物件番号欄には、公告に記載された番号をそれぞれ記載してください。事件番号及び物件番号の記載が不十分な場合、入札が無効となる場合があります。
- 本用紙は、買受申出人が法人の場合のもので、個人の場合は、個人用の用紙を用いてください。
- 共同入札の場合には、入札者ごとに陳述書及び添付書類を提出してください。
- 「暴力団員等」とは、「暴力団員による不当な行為の防止等に関する法律(平成3年法律第77号)第2条第6号に規定する暴力団員又は暴力団員でなくなった日から5年を経過しない者」を指します。
- 陳述書は、必ず入札書とともに提出してください。提出がない場合、入札が無効となります。
- 所在地、名称及び代表者氏名は、資格証明書(代表者事項証明、全部事項証明等)のとおり、正確に記載してください。記載に不備がある場合、入札が無効となる場合があります。
- 買受申出人が宅地建物取引業者の場合には、その免許証の写しを提出してください。
- 自己の計算において買受けの申出をさせようとする者(買受申出人に資金を渡すなどして買受けの申出をさせようとする者をいいます。)がある場合は、別紙「自己の計算において買受けの申出をさせようとする者に関する事項」の添付が必要です。
- 提出後の陳述書及び添付書類(別紙を含む)の訂正や追完はできません。
- 虚偽の陳述をした場合には、6月以下の懲役又は50万円以下の罰金に処せられることがあります(民事執行法213条)。

(別紙)

※該当する□にチェックを入れてください。

買受申出人(法人)の役員に関する事項			
1 代表者	住所	〒	
	(フリガナ)		
	氏名		
	性別	☐ 男性 ☐ 女性	
	生年月日	☐ 昭和 ☐ 平成 ☐ 西暦 年 月 日	
2	住所	〒	
	(フリガナ)		
	氏名		
	性別	☐ 男性 ☐ 女性	
	生年月日	☐ 昭和 ☐ 平成 ☐ 西暦 年 月 日	
3	住所	〒	
	(フリガナ)		
	氏名		
	性別	☐ 男性 ☐ 女性	
	生年月日	☐ 昭和 ☐ 平成 ☐ 西暦 年 月 日	
4	住所	〒	
	(フリガナ)		
	氏名		
	性別	☐ 男性 ☐ 女性	
	生年月日	☐ 昭和 ☐ 平成 ☐ 西暦 年 月 日	

注 意

- 買受申出人が法人の場合は、本書面の提出が必要です。提出がない場合、入札が無効となります。
- 役員全員(代表者を含む)の氏名、住所、生年月日及び性別を正確に記載してください。記載に不備がある場合、入札が無効となる場合があります。
- 役員5名以上の場合、住所、生年月日及び性別などを証明する文書(住民票等)の添付は不要です。
- 役員が5人以上の場合は、本用紙を複数枚用いてください。
- 提出後の本書面の訂正や追完はできません。

期 間 入 札 の 公 告

令和 7年 6月 3日

大阪地方裁判所第14民事部

裁判所書記官 高 崎 幸 次

別紙物件目録記載の不動産を下記のとおり期間入札に付します。

記

入札期間	令和 7年 6月18日 午前 9時00分から 令和 7年 6月25日 午後 5時00分まで
開札期日	日 時 令和 7年 7月 2日 午前 9時30分 場 所 大阪地方裁判所執行部等合同庁舎3階開札場
売却決定 期日	日 時 令和 7年 7月16日 午前10時00分 場 所 大阪地方裁判所第14民事部
買受申出の保証の 提供方法	下記のいずれかによります。 (1) 当部の当座預金口座に金銭を振り込んだ旨の金融機関の証明書 (2) 銀行、損害保険会社、農林中央金庫、商工組合中央金庫、全国を地区とする信用金庫連合会、信用金庫又は労働金庫の支払保証委託契約締結証明書
買受申出の資格の 制限(民事執行規則33条)	☆印を付した物件は農地です。権限を有する行政庁が交付した買受適格証明書を有する者及び買受けについて農地法上の許可又は届出を要しない者に限り、買受けを申し出ることができます。
一般の閲覧に供するため、令和 7年 6月 3日午前9時から入札期間最終日午後4時30分まで物件明細書、現況調査報告書及び評価書の各写しを大阪地方裁判所執行部等合同庁舎3階物件明細閲覧室に備え置きます。	



物 件 目 録

1 (一棟の建物の表示)

所 在 大阪市住之江区南港中三丁目4番地1

建物の名称 かもめ第一コーポ壱壱号棟

(専有部分の建物の表示)

家屋 番号 南港中三丁目4番1の11902

建物の名称 11902

種 類 居宅

構 造 鉄骨鉄筋コンクリート造1階建

床 面 積 9階部分 68.27平方メートル

(敷地権の目的である土地の表示)

土地の符号 1

所在及び地番 大阪市住之江区南港中三丁目4番1

地 目 宅地

地 積 20360.28平方メートル

(敷地権の表示)

土地の符号 1

敷地権の種類 所有権

敷地権の割合 9971分の19

共有者 A 持分16分の2



物 件 明 細 書

令和 6年11月11日

大阪地方裁判所第14民事部

裁判所書記官 高 崎 幸 次

1 不動産の表示

【物件番号1】

別紙物件目録記載のとおり

2 売却により成立する法定地上権の概要

なし

3 買受人が負担することとなる他人の権利

【物件番号1】

なし

4 物件の占有状況等に関する特記事項

【物件番号1】

本件所有者及び売却対象外の共有持分を有するBが占有している。

5 その他買受への参考となる事項

【物件番号1】

本件物件は共有持分についての売却であり、買受人は、当該物件を当然に使用収益できるとは限らない。

《 注 意 書 》

- 1 本書面は、現況調査報告書、評価書等記録上表れている事実等を記載したものであり、関係者の間の権利関係を最終的に決める効力はありません（訴訟等により異なる判断がなされる可能性もあります）。
- 2 記録上表れた事実等がすべて本書面に記載されているわけではありませんし、記載されている事実や判断も要点のみを簡潔に記載されていますので、必ず、現況調査報告書及び評価書並びに「物件明細書の詳細説明」もご覧ください。
- 3 買受人が、占有者から不動産の引渡しを受ける方法として、引渡命令の制度があります。引渡命令に関する詳細は、「引渡命令の詳細説明」をご覧ください。
- 4 対象不動産に対する公法上の規制については評価書に記載されています。その意味内容は「公法上の規制の詳細説明」をご覧ください。
- 5 各種「詳細説明」は、閲覧室では通常別ファイルとして備え付けられています。

物 件 目 録

1 (一棟の建物の表示)

所 在 大阪市住之江区南港中三丁目4番地1

建物の名称 かもめ第一コーポ壱壱号棟

(専有部分の建物の表示)

家屋 番号 南港中三丁目4番1の11902

建物の名称 11902

種 類 居宅

構 造 鉄骨鉄筋コンクリート造1階建

床 面 積 9階部分 68.27平方メートル

(敷地権の目的である土地の表示)

土地の符号 1

所在及び地番 大阪市住之江区南港中三丁目4番1

地 目 宅地

地 積 20360.28平方メートル

(敷地権の表示)

土地の符号 1

敷地権の種類 所有権

敷地権の割合 9971分の19

共有者 A 持分16分の2



令和 6年(ヌ)第 167号
令和 6年 9月25日受理
令和 年 月 日提出
6.10.21

現況調査報告書

大阪地方裁判所

執行官 吉 野 弘 高

(注) チェック項目中の調査結果は、「■」の箇所の記載のとおり

物 件 目 録

1 (一棟の建物の表示)

所 在 大阪市住之江区南港中三丁目 4 番地 1

建物の名称 かもめ第一コーポ壱壱号棟

(専有部分の建物の表示)

家屋 番号 南港中三丁目 4 番 1 の 1 1 9 0 2

建物の名称 1 1 9 0 2

種 類 居宅

構 造 鉄骨鉄筋コンクリート造 1 階建

床 面 積 9 階部分 6 8 . 2 7 平方メートル

(敷地権の目的である土地の表示)

土地の符号 1

所在及び地番 大阪市住之江区南港中三丁目 4 番 1

地 目 宅地

地 積 2 0 3 6 0 . 2 8 平方メートル

(敷地権の表示)

土地の符号 1

敷地権の種類 所有権

敷地権の割合 9 9 7 1 分の 1 9

共有者 A 持分 1 6 分の 2



不動産の表示	「物件目録」のとおり		
住居表示	大阪市住之江区南港中3丁目4-11-902 かもめ第1コーポ		
建物	物件 1		
種類、構造及び床面積の概略	☒ 公簿上の記載とほぼ同一である ☐ 公簿上の記載と次の点異なる (☐ 主たる建物 ☐ 附属建物) ☐ 種類： ☐ 構造： ☐ 床面積：		
物件目録にない附属建物	☒ ない ☐ ある 種類： 構造： 床面積：		
占有者及び占有状況	☒ 建物所有者 ☐ その他の者 上記の者が本建物を住居として使用している ☐ 「占有者及び占有権原」のとおり		
管理費等の状況	☒ 下記のとおり 管理費 7,710円 修繕積立金(団地) 1,760円 修繕積立金(11棟) 11,420円 円 円	令和6年10月1日現在 ☒ 滞納はない ☐ 滞納がある 計 円 ☐ 不明	
管理費等照会先	日本ハウズイング株式会社		
その他の事項	その他の事項(3枚目)のとおり		
敷地権	符号 1		
現況地目	☒ 宅地(符号 1) ☐ 公衆用道路(符号) ☐ (符号)		
形状	☐ 公図のとおり ☐ 地積測量図のとおり ☐ 建物図面(各階平面図)のとおり ☒ 土地建物位置関係図のとおり ☐		
敷地権の種類	☒ 所有権(符号 1) ☐ 地上権(符号) ☐ 賃借権(符号) ☐ (符号)		
その他の事項	その他の事項(3枚目)のとおり		
執行官保管の仮処分	☒ ない ☐ ある 地方裁判所 支部 平成 年() 第 号 保管開始日 平成 年 月 日		
敷地権以外の土地(目的外土地)	☒ ない ☐ ある(詳細は「目的外土地の概況」のとおり)		
土地建物の位置関係	☐ 建物図面(各階平面図)のとおり ☒ 土地建物位置関係図のとおり		

(注) チェック項目中の調査結果は、「■」の箇所の記載のとおり

その他の事項

(表札等の表示)

目的建物の集合郵便受け及び戸別玄関には、債務者の姓の表示が存在した

(敷地権の目的である土地の状況)

- 1、敷地権の目的である土地の形状は、概ね土地建物位置関係図のとおりである。
- 2、敷地権の目的である土地は、目的建物の存在する「かもめ第1コーポ」という名称のマンションの11号棟、12号棟、13号棟及び付帯施設の敷地部分となっている。

(目的建物の状況)

- 1、目的建物の形状は、概ね間取略図の記載のとおりである。
- 2、目的建物内は、概ね経年相応に老朽化が進んでいた。
- 3、和室内壁のクロスが大きく剥がれている箇所が存在した。
- 4、目的建物は、かもめ第1コーポという名称のマンションの11号棟9階部分に存在する。
- 5、目的建物の課税床面積が登記床面積より大きいのは、共用部分を区分所有者の持分に応じて按分して課税しているからである。
- 6、目的建物の課税証明書において「外3棟」とあるのは、ポンプ室、受水槽、特高受変電のことである。

(その他の事項)

本件は、債務者の持分16分の2の競売手続である。

(注) チェック項目中の調査結果は、「■」の箇所の記載のとおり

関係人の陳述等	
陳述者 (当事者等との関係)	陳述内容等
■債務者	1、目的建物は、私が共有者である兄（B）と共に住居として使用しています。 2、目的建物に関して、共有者間で賃貸借契約や金銭授受はありません。 3、目的建物は、不具合はありません。

(注) チェック項目中の調査結果は、「■」の箇所の記載のとおり

調査の経過

調 査 の 日 時	調 査 の 場 所 等	調 査 の 方 法 等
6年 9月25日 15：50－16：00	大阪法務局北出張所	公簿・公図関係調査
6年 9月27日 ： ー ：	執行官室	管理会社に照会書送付
6年 9月30日 10：45－11：05	あべの市税事務所	課税関係調査
6年10月 3日 11：15－11：40	物件所在地	目的物件外観調査、通知書投入
6年10月15日 11：30－11：45	物件所在地	目的物件立入調査、評価人帯同、債務者より事情聴取
年 月 日 ： ー ：		
年 月 日 ： ー ：		
年 月 日 ： ー ：		


(特記事項)

- ☐ 令和 年 月 日
目的物件は不在で施錠されていると予想されたので、立会人及び解錠技術者を同行して臨場した。
- ☐ 令和 年 月 日
目的物件は不在で施錠されていたので、立会人 を立ち会わせ、技術者に解錠させて建物内に立ち入った。
- ☐ 令和 年 月 日
休日・夜間執行許可の提示をした。
- ☐

(注) チェック項目中の調査結果は、「■」の箇所の記載のとおり


土地・建物位置関係図

(←○写真撮影位置・方向)

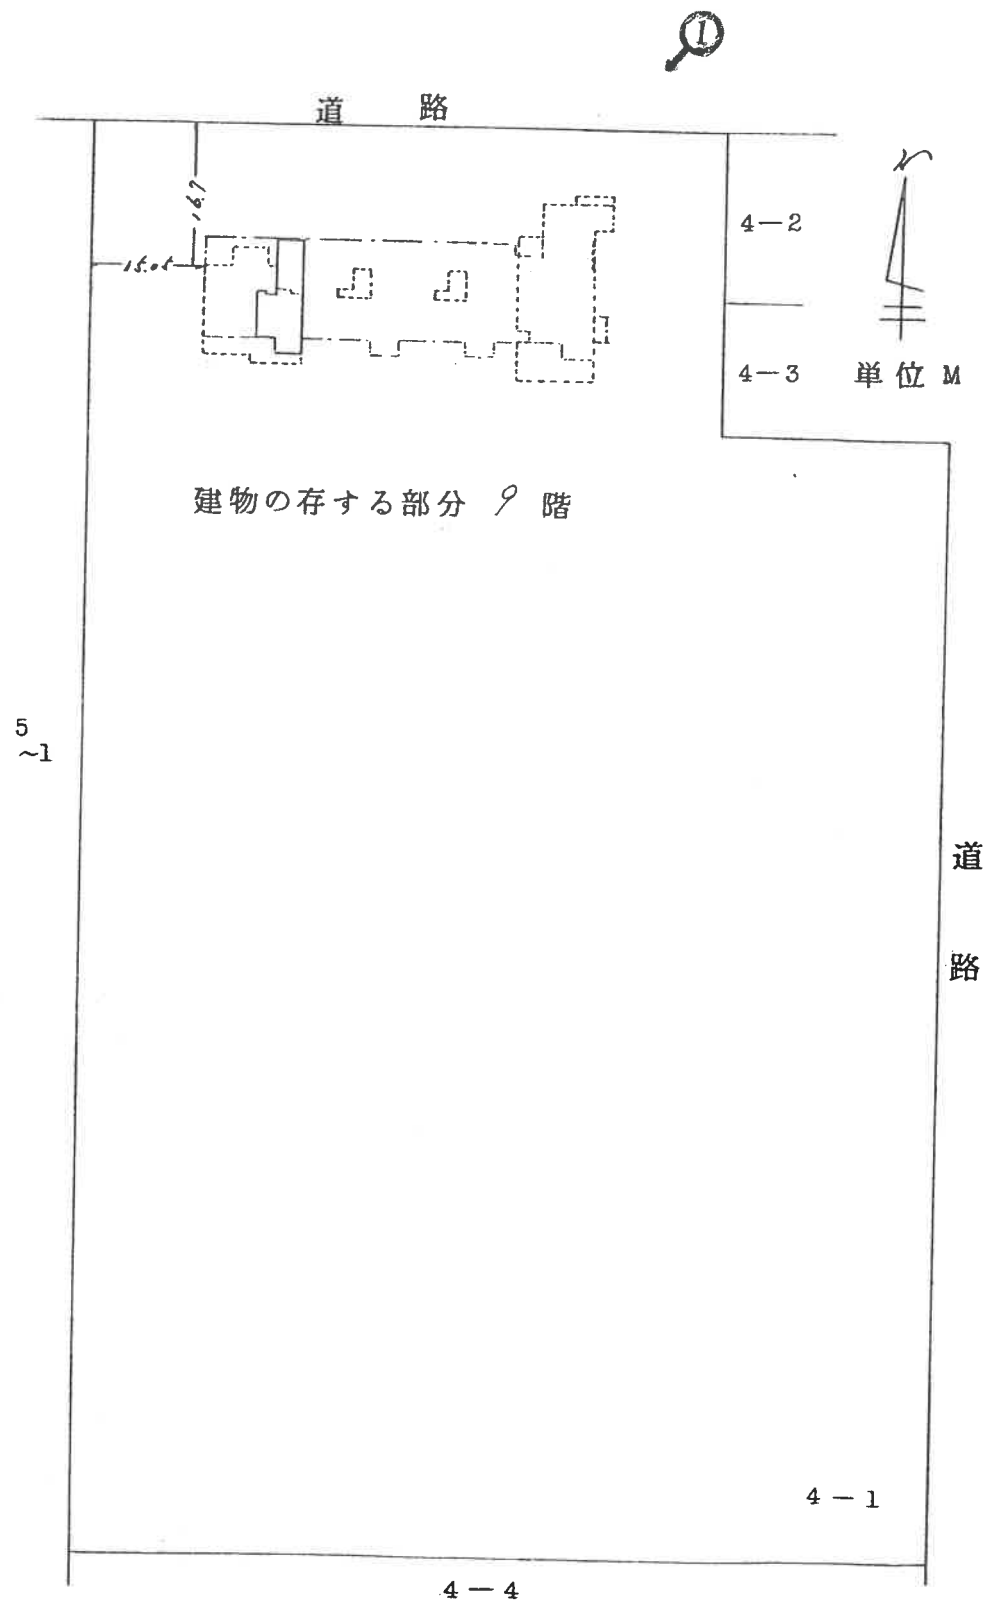

間取略図

(←○写真撮影場所・方向)

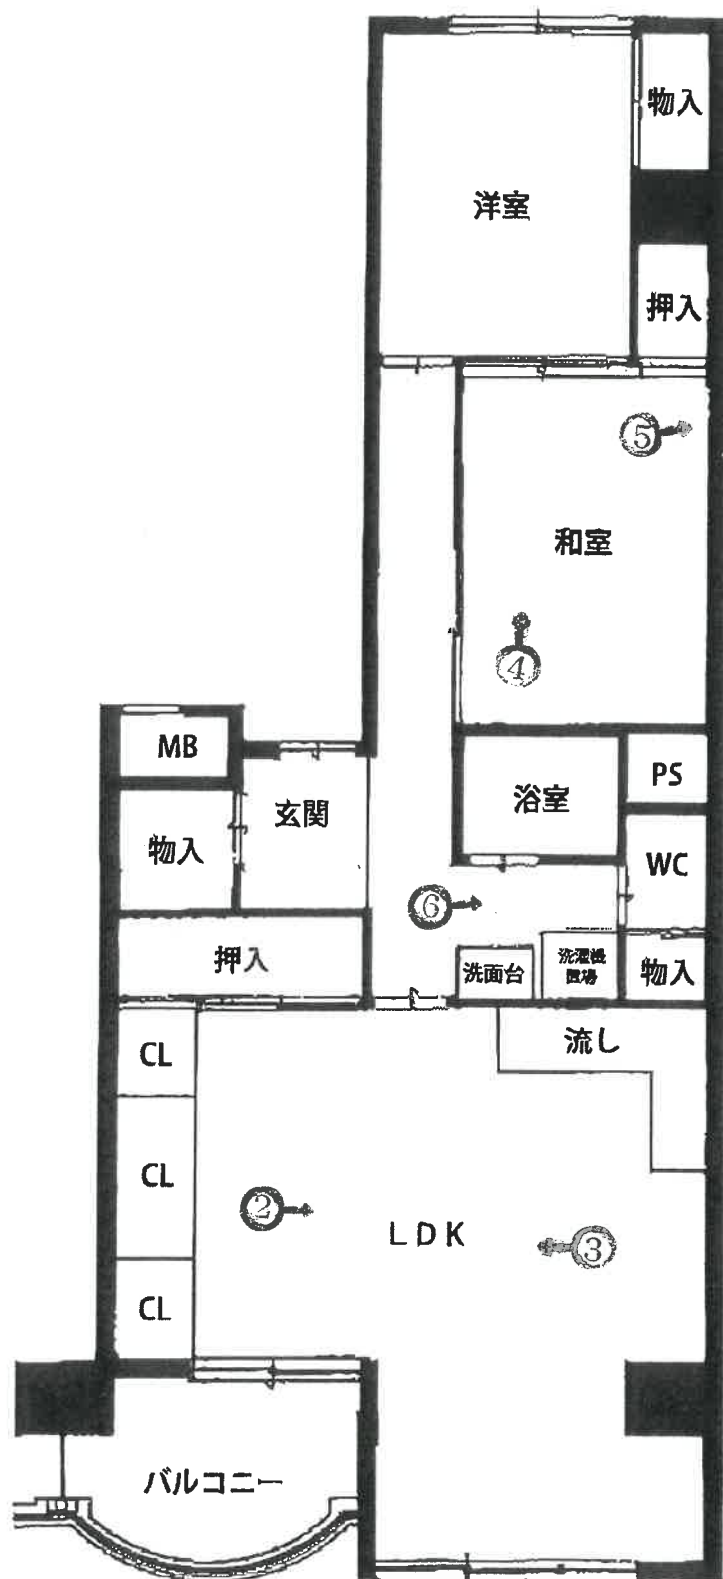

目的建物の存在する1棟のマンション



①



②





令和6年（ヌ） 第167号
令和6年10月15日 現地調査
令和6年10月18日 評 価

大阪地方裁判所 第14民事部 御中

評 価 書
(敷地権(所有権)付マンション)

評価人 不動産鑑定士

北谷 奈穂子

第1 評価額

物件番号	評 価 額
物件 1	金 640,000円

第2 評価の条件

- 1 本件評価は、民事執行法により売却に付されることを前提とした適正価格を求めるものである。
したがって、求めるべき評価額は、一般の取引市場において形成される価格ではなく、一般の不動産取引と比較しての競売不動産特有の各種の要因（売主の協力が得られないことが常態であること、買受希望者は内覧制度によるほかは物件内部の確認が直接できないこと、引渡しを受けるために法定の手続をとらなければならない場合があること、目的物の種類又は品質に関する不適合には担保責任がないこと等）等を反映させた価格とする。
- 2 評価は、目的物件の調査時点における現状に基づいて行うものであり、調査日以降発生した物件の現状変更については原則として考慮していない。
- 3 現地での物件調査は、原則として目視可能な部分に限定される。
- 4 物件に関する情報提供の内容は、民事執行法58条4項に定める場合を除いて、公開された資料に基づくものである。

第3 目的物件

現況欄に記載のない事項については、ほぼ登記記載と同じ

番号	所 在 等	登 記	現 況
1	(一棟の建物の表示) 所 在 建物の名称 (専有部分の建物の表示) 家 屋 番 号 建物の名称 種 類 構 造 床 面 積 (敷地権の目的である土地の表示) 土地の符号 所在及び地番 地 目 地 積 (敷地権の表示) 土地の符号 敷地権の種類 敷地権の割合 共 有 者	物件目録記載のとおり	同左
番号	特 記 事 項		
1	・ 本件は所有者の共有持分（持分16分の2）についての評価である。 ・ 土地の符号1については地積測量図の備付がなく正確な地積を確定するには専門家の測量が必要であるが、法14条地図、建物図面、建築計画概要書等を基に現地で概測した結果、その概測数量は登記数量と概ね一致したため登記数量を採用する		

第4 目的物件の位置・環境等

1 土地の概況及び利用状況等

位置・交通	大阪メトロ南港ポートタウン線 ポートタウン西駅 南方 道路距離 近接 (別添「位置図」参照)		
付近の状況	共同住宅、公園等が見られる住宅地域		
主な公法上の規制等 (道路の幅員等の個別的な規制を考慮しない一般的な規制)	都市計画区分	市街化区域	
	用途地域	第1種中高層住居専用地域	
	建ぺい率	60%	
	容積率	200%	
	防火規制	準防火地域	
	その他の規制	－	
画地条件	規模	20,360.28㎡ (登記面積)	
	形状	ほぼ整形	
	間口・奥行	間口約83.5m(北側)・奥行約190m	
	高低差等	平坦地	
接面道路の状況	北側	幅員約14m舗装臨港道路 (建築基準法第42条1項5号)	
	東側	幅員約14m舗装臨港道路 (建築基準法第42条1項5号)	
	接道状況	概ね等高接面・二方路	
土地の利用状況等	現況	14階建の共同住宅の敷地	
	東側	病院、道路	
	西側	団地	
	南側	共同住宅	
	北側	道路、病院	
供給処理施設	上水道	あり	
	ガス配管	あり	
	下水道	あり	
	(注) 供給処理施設における「あり」とは、対象物件の前面道路に該当施設の本管(以下、「施設管」という。)が通っており、通常で敷地内への引込みが出来る状態にあることをいう。「なし」とは、対象物件を含めた周辺に施設管が配置されておらず、敷地内に引き込むことが不可能な場合をいう。「不明」とは、前面道路に施設管は敷設されていないにもかかわらず供給処理を利用している場合や、役場での確認事項に疑義がある場合等で、将来的に当該施設が利用できるかどうか不明な場合をいう。		
土壌汚染等	目的土地及び分筆前土地の登記簿・閉鎖登記簿等からは大阪市・大阪市住宅供給公社の所有者名及び宅地の登記簿地目が確認された。過去の住宅地図によると、昭和34年頃にはすでに埋立地であったが、「南港中3丁目」の記載は確認できなかった。その後昭和53年に目的建物が建築され、現在に至る。現在、対象物件を含め周囲に法令上の有害物質使用特定施設はない。また、対象地を含め周辺に土壌汚染対策法上の要措置区域等の指定や府条例の管理区域の指定はない。また、現地調査及びヒアリングからも特段の情報は得られなかった。以上の調査から、目的土地及び周辺土地の利用履歴等から土壌汚染の可能性は低いと判断した。なお土壌汚染の有無及び内容について確実な情報を得るには、土壌汚染調査会社による正式な(専門)調査を要する。		
特記事項	特にない		

2 建物の概況

(1) 一棟の建物の概要

マンション名	かもめ第一コーポ壱壱号棟	
建物の用途	共同住宅 (総戸数 455戸) 居宅455戸 ※第一コーポ全体	
建築時期及び 経済的残存耐 用年数等	建築年月日 (登記記載)	昭和57年3月1日新築
	経過年数	約43年
	経済的残存耐用年数	約2年
構 造	鉄骨鉄筋コンクリート造鋼板葺14階建	
仕 様	屋 根	仕様不明、陸屋根
	外 壁	吹付塗装等
	その他	—
設 備 等	エレベーター2基、郵便受け、駐輪場、ミニバイク置場、管理人室等	
建物の品等	普通程度	
管理の形態等	管理組合： かもめ第一コーポ団地管理組合 管理方式： 委託管理 管理会社： 日本ハウズイング株式会社 管理形態： 日勤	
管理の状況	普通程度	
特 記 事 項	・修繕積立金(令和6年8月末日現在) 800,441,867 円 ・目的建物の建築時期・構造・用途等より、アスベスト含有建材使用の可能性は否定できない。なお、アスベスト使用の有無等、詳細については専門調査機関による分析調査を要する。 ・検査済証あり ・改修計画は現在ない。	

(2) 専有部分の概要

構 造	鉄骨鉄筋コンクリート造1階建	
位 置	9階 (11902号室) 開口部の方位：南向き (中間住戸)	
床 面 積	68.27㎡	
間 取 り	2LDK	
仕 様	天 井	ビニールクロス等
	床	クッションフロア、畳等
	内 壁	ビニールクロス等
	設 備	キッチン、洗面・洗濯室、浴室、トイレ
	その他	—
保 守 管 理 の 状 態	普通程度。経年相応の損傷、劣化が存するほか、和室内壁のクロスが大きくはがれるなどの損傷箇所が存する。	
管 理 費 等	管理費	7,710 円(月額)
	修繕積立金	1,760 円(月額) (団地)
	棟別修繕積立金	11,420 円(月額) (11号棟)
	滞 納 額	なし(令和6年10月1日現在)
専有部分の 利用状況等	詳細については現況調査報告書記載のとおり。	
特 記 事 項	・設備等の稼働の状況を確認したものではない。	

第5 評価額算出の過程

本件においては、積算価格、比準価格及び収益価格をそれぞれ求め、試算価格を調整の上、評価額を後記のとおり決定した。

I 積算価格の試算

建物の価格に、敷地権価格を加算して、積算価格を試算した。

1 建物の価格

目的建物の再調達原価を、建物建築費の推移動向を考慮した標準的な建築費に比準して求め、これに耐用年数に基づく方法及び観察減価法を併用して求めた現価率を乗じて建物の価格を求めた。

再調達原価 (円/㎡) ア	専有面積 (㎡) イ	現価率 ウ	建物の価格 (円) (千円未満四捨五入) エ(ア×イ×ウ)
280,000	68.27	0.06	1,147,000

イ 専有面積：登記面積による。

ウ 現価率

経過年数 約43年

経済的残存耐用年数 約2年

観察減価 30%

残価率 5%

耐用年数に基づく方法と観察減価法を併用し、現価率を査定した。

$$\begin{aligned}\text{現価率} &= \{ \text{残価率} 5\% + (1 - 0.05) \times \text{経済的残存耐用年数} 2\text{年} / (\text{経過年数} 43\text{年} + \\ &\quad \text{経済的残存耐用年数} 2\text{年}) \} \times (1 - 0.3) \\ &= 0.06\end{aligned}$$

※観察減価は中古建物に係る市場の特性等を考慮して査定した。

2 敷地権価格

敷地権の目的である土地の敷地権価格を次のとおり求めた。

標準画地価格 (円/㎡) ア	個別格差 イ	地積 (㎡) ウ	建付減価 エ	敷地権割合 オ	敷地権価格 (円) (千円未満四捨五入) カ(ア×イ×ウ×エ×オ)
152,000	1.03	20,360.28	0.95	$\frac{19}{9,971}$	5,770,000

ア 標準画地価格 (公示価格等からの規準)

地価公示 大阪住之江5-1

公示価格等 時点修正 標準化補正 地域格差 標準画地価格
 $310,000\text{円}/\text{㎡} \times 104.8/100 \times 100/105 \times 100/204 = 152,000\text{円}/\text{㎡}$

◇時点修正： 公示価格等の価格時点から評価日までの推定変動率である。

◇標準化補正：

接面・方位	規模	形状	その他	総合 (相乗積)
1.05 角地+5	1.00	1.00	1.00	1.05

◇地域格差：

街路	接近	環境	行政	総合 (相乗積)
1.00	1.02 最寄駅性質+2	2.00 居住環境等+100	1.00	2.04

イ 個別格差：

接面・方位	規模	形状	その他	総合 (相乗積)
1.03 二方路+3	1.00	1.00	1.00	1.03

ウ 地積：登記面積による。

エ 建付減価：建物と敷地の状態等を考慮した。

オ 敷地権割合：登記上の敷地権割合による。

3 積算価格 (敷地権付建物の積算価格)

建物価格 (円) ア	敷地権価格 (円) イ	個別格差 (階層・位置・品等) ウ	積算価格 (円) (千円未満四捨五入) エ((ア+イ)×ウ)
1,147,000	5,770,000	1.01	6,986,000

ウ 個別格差：

階層	位置	品等程度	その他	総合 (相乗積)
1.01 9階/14階建	1.00 南向・中間住戸	1.00	1.00	1.01

Ⅱ 比準価格の試算

基準階の比準価格 (円/㎡) ア	個別格差 (階層・位置・品等程度) イ	専有面積 (㎡) ウ	比準価格 (円) (千円未満四捨五入) エ(ア×イ×ウ)
119,000	1.01	68.27	8,205,000

ア 基準階の比準価格

近隣地域・同一需給圏内の類似地域にある同類型の区分所有建物の取引事例等を収集分析し、各種補正及び価格形成要因の比較を行って、基準階の専有部分の1㎡あたりの比準価格を下記のとおり査定した。

(取引事例)

番 号	①	②
所 在	住之江区南港中3丁目	住之江区南港中3丁目
構 造	SRC造	SRC造
階	9F/14F	7F/15F
面 積	約93㎡	約68㎡
建築時期	昭和57年3月	昭和59年10月
取引時点	平成29年6月	平成30年6月
取引形態	競売	競売
事例価格	121,000円/㎡	108,000円/㎡
その他	4LDK	3LDK

(比準表)

番号	事例価格 (円/㎡) ア	事情 補正 イ	時点 修正 ウ	標準化 補正 エ	地域品 等比較 オ	建物品 等比較 カ	試算価格 (円/㎡) (千円未満四捨五入)
①	121,000	$\frac{100}{98}$	$\frac{104}{100}$	$\frac{100}{107}$	$\frac{100}{100}$	$\frac{100}{100}$	120,000
②	108,000	$\frac{100}{100}$	$\frac{104}{100}$	$\frac{100}{100}$	$\frac{100}{95}$	$\frac{100}{100}$	118,000
事情補正：取引形態の種別，取引に介在する特殊事情等を考慮 時点修正：近隣地域の区分所有建物の価格推移の傾向を考慮 標準化補正：取引事例の階層，位置，形状等を考慮 地域品等比較：利便性や周辺利用の状況等を考慮 建物品等比較：建物グレード，築年数，保守管理状況等を考慮						基準階の比準価格 (円/㎡)	119,000

イ 個別格差

前ページの敷地権付建物の個別格差（Ⅰ 3 ウ）と同じ。

Ⅲ. DCF法による収益価格の試算

目的物件は賃貸借に供されている建物ではないが、その潜在的な収益力を把握するために、賃貸借を想定することにより、収益還元法を適用する。

目的物件を賃貸することにより分析期間中に得られるであろうと予測される正味純収益の現価の合計額に、分析期間末の正味復帰価格の現価を加算して、DCF法(Discounted Cash Flow法)による収益価格を以下のとおり査定した。

但し、当該物件に関する収集可能な資料には限界があり、更に競売による売却後の現実の賃貸借は、特定の当事者間の契約行為によるものであるため、必ずしも現行の賃貸条件に符合する内容が実現するものではない。

《 DCF法による価格査定表 》

5年間の 有効純収益 現価の合計	正味復帰価格の現価							収益価格
	6年目期末 有効純収益	最終還元 利回り	5年目期末 売却価格	売却費用 売却価格×5%	復帰価格 カ(エーオ)	複利 現価率 割引率 7.0%	正味復帰 価値現価	
	イ	ウ	エ(イ÷ウ)	オ	カ(エーオ)	キ	ク(カ×キ)	
ア 1,984 千円 (28.2%)	イ 598 千円	ウ 8.0%	エ(イ÷ウ) 7,475 千円	オ 374 千円	カ(エーオ) 7,101 千円	キ 0.71299	ク(カ×キ) 5,063 千円 (71.8%)	ケ(ア+ク) 7,047 千円 (100.0%)

ア・イ：分析期間中のキャッシュフロー表参照。

ウ 最終還元利回り： 後述の割引率を参考として対象物件の存する地域の特性及び社会・経済情勢等を考慮の上、上記のとおり査定した。

オ 複利現価率： 複利現価率に用いた割引率は、一般市場における収益物件の標準的な還元利回りを基準として査定した。

《 分析期間中のキャッシュフロー表 》

[単位：千円]

項目		1年目	2年目	3年目	4年目	5年目	6年目
ア 収入	支払賃料	900	900	900	900	900	900
	共益費収入	93	93	93	93	93	93
	駐車場収入	0	0	0	0	0	0
	その他収入	0	0	0	0	0	0
	可能総収益	993	993	993	993	993	993
	空室損失	△ 50	△ 50	△ 50	△ 50	△ 50	△ 50
	貸倒損失	0	0	0	0	0	0
	有効総収益	943	943	943	943	943	943
イ 支出	維持管理費	93	93	93	93	93	93
	修繕費	158	158	158	158	158	158
	公租公課	87	87	87	87	87	87
	損害保険料	7	7	7	7	7	7
	その他	0	0	0	0	0	0
	運営支出合計	345	345	345	345	345	345
	資本的支出	500	0	0	0	0	
	総費用合計	845	345	345	345	345	345
ウ 経費率 (運営支出／可能総収益)		35%	35%	35%	35%	35%	35%
エ 有効純収益		98	598	598	598	598	598
オ 複利現価率 (割引率7.0%)		0.93458	0.87344	0.81630	0.76290	0.71299	
カ 有効純収益の現価		92	522	488	456	426	

IV 評価額の決定

1 試算価格の調整

積算価格・比準価格・収益価格が下記のとおり算定された。

本件においては、市場の取引動向・実態等を考慮して、積算価格に10%、比準価格に80%、収益価格に10%のウェイト付けを施して、端数を整理の上、下記のとおり調整した。

	占有減価前 の試算価格(円) ア	占有減価 イ	試算価格(円) (千円未満四捨五入) ウ＝ア×イ
① 積 算 価 格	6,986,000	1.00	6,986,000
② 比 準 価 格	8,205,000	1.00	8,205,000
③ 収 益 価 格			7,047,000
④ 調整後の価格	7,967,000		

イ 占有減価：

本件の場合は減価不要であり、1.00とした。

2 評価額の判定

調整後の価格に、市場性修正及び競売市場修正を施し、さらに滞納管理費等相当額の減価並びにその他の控除減価（敷金等）を考慮して評価額を求めた。

調整後の 価格(円) ア	共有持分 割合 ア'	市場性 修正 イ	競売市場 修 正 ウ	滞納管理費等 相当額の減価 エ	その他の控除 減価(敷金等) オ	評価額(円) (万円未満四捨五入) ア×ア'×イ×ウ×エーオ
7,967,000	2/16	0.80	0.80	1.00	0	640,000

イ 市場性修正： 目的不動産が共有持分であること等による市場性の減退、アスベスト含有形成材の使用可能性が存することを考慮して減価を行った。

ウ 競売市場修正：「第2 評価の条件」欄記載の不動産競売市場の特殊性を考慮した。

エ 滞納管理費等相当額の減価： 5ページ記載のとおり、本物件においては管理費等の滞納はなく、特に控除減価すべきものはない。

オ その他の控除減価(敷金等)：本物件においては特に控除すべきものはない。

第6 参考価格資料

1 地価公示 大阪住之江5-1

所 在 : 大阪市住之江区南加賀屋2丁目56番1「南加賀屋2-8-25」
価 格 : 310,000円／m²
位 置 : 大阪メトロ四つ橋線 住之江公園駅 南東方 約60m（道路距離）
価格時点 : 令和6年1月1日
地 積 : 345m²
供給処理施設 : 水道, ガス, 下水
接面街路 : 西 40m 府道、北側道
用途指定等 : 商業地域（建ぺい率80%, 容積率400%）、防火地域
地域の概要 : 中高層店舗兼共同住宅、店舗等が集まる商業地域

2 固定資産税評価額 （令和6年度）

物件1（家屋） : 4,656,000円
土地の符号 1 : 1,262,378,000円（持分：19／9,971）

第7 附属資料

- 1 位置図
- 2 公図
- 3 建物図面
- 4 間取略図

以 上
(No. 24-38)

附 属 資 料

物 件 目 録

1. (一棟の建物の表示)

所 在 大阪市住之江区南港中三丁目4番地1

建物の名称 かもめ第一コーポ壱壱号棟

(専有部分の建物の表示)

家屋 番号 南港中三丁目4番1の11902

建物の名称 11902

種 類 居宅

構 造 鉄骨鉄筋コンクリート造1階建

床 面 積 9階部分 68.27平方メートル

(敷地権の目的である土地の表示)

土地の符号 1

所在及び地番 大阪市住之江区南港中三丁目4番1

地 目 宅地

地 積 20360.28平方メートル

(敷地権の表示)

土地の符号 1


敷地権の種類 所有権

敷地権の割合 9971分の19

共有者 A 持分16分の2





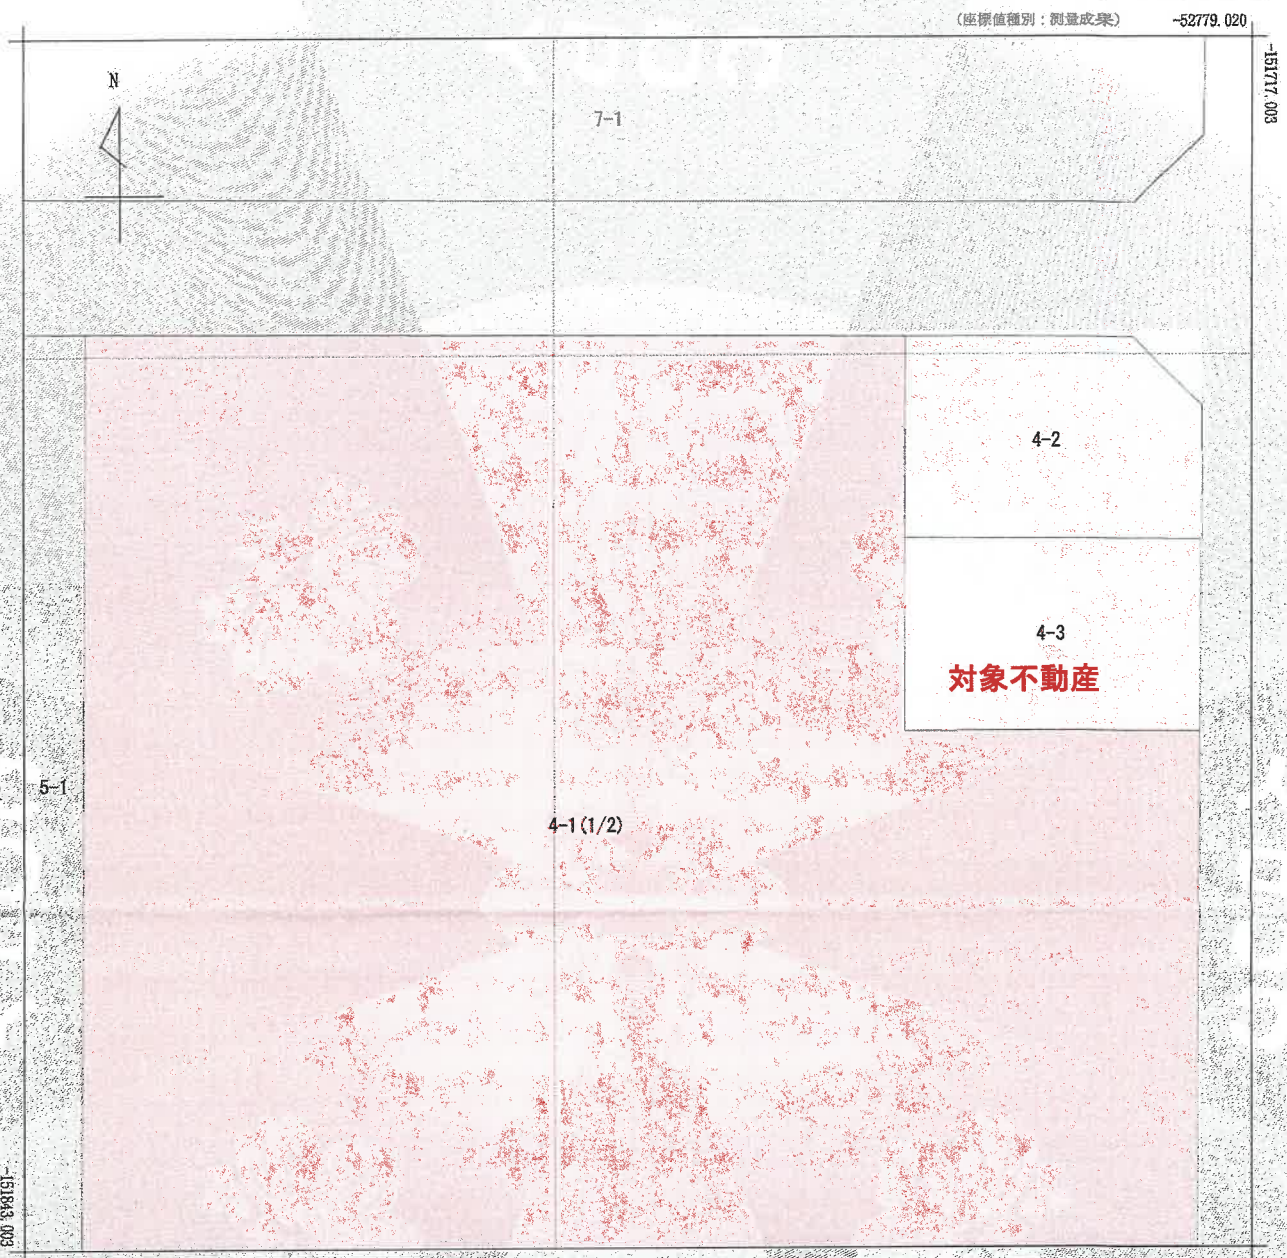

地番区域見出し

南港中3丁目

請求部	所 在 大阪市住之江区南港中三丁目				地 番 4番1					
出力縮尺	1/500	精度区分	甲二	座標系番号又は記号	Ⅵ	分類	地図(法第14条第1項)		種類	街区基本調査成果図
作成年月日	平成19年7月				備付年月日(原図)			補記事項		

これは地図に記録されている内容を証明した書面である。
(大阪法務局天王寺出張所管轄)

令和6年7月22日
東京法務局港出張所
登記官


地図整理番号：M48227
(1/2)

A4判に縮小

(座標値種別：測量成果)

-52779.020

-151843.003

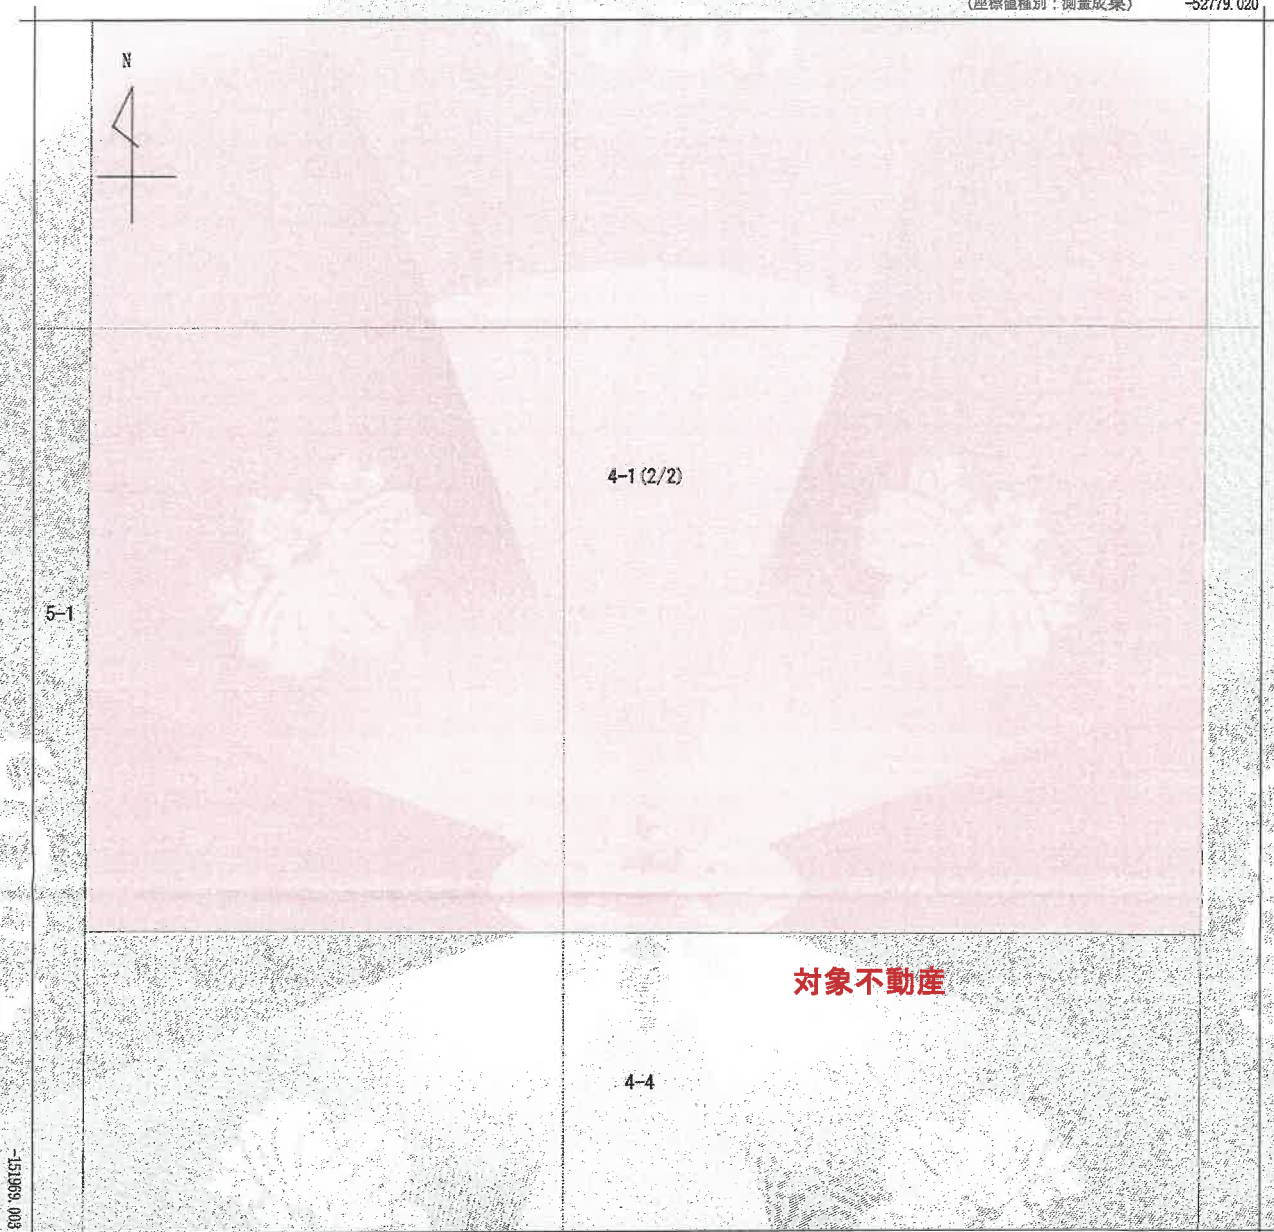

-151843.003

-52904.020

(座標値種別：測量成果)

地番区域見出
南港中3丁目

請 求 部 分	所 在 大阪市住之江区南港中三丁目					地 番 4番1			
出 力 尺 寸	1/500	精 度 区 分	甲二	座 標 系 番 号 又 は 記 号	Ⅵ	分 類	地図(法第14条第1項)	種 類	街区基本調査成果図
作 成 年 月 日	平成19年7月				備 付 年 月 日 (原図)			補 記 項 事	

これは地図に記録されている内容を証明した書面である。

(大阪法務局天王寺出張所管轄)

令和6年7月22日

東京法務局港出張所

地図整理番号：M48227

登記官

(2/2)

902.

建各階平面圖

南浅町3丁目4番1の家屋番号

大坂市住之江区南港中3丁目4番地1

各階平面図

184714

登記年月日：昭和57年3月2日

建物番号11902

専有部分の建物

續來

$$\begin{array}{r} 13.02 \times 3.44 = 44.7888 \\ 0.40 \times 1.16 = 0.4640 \\ 5.96 \times 2.70 = 16.0650 \\ 2.00 \times 3.48 = 6.9600 \\ \hline 68.2778 \end{array}$$
$$0.40 \times 1.16 = 0.4640$$
$$596 + 2.70 = 1606.50$$

00767

$$2.00 \times 3.48 = 6.96$$

68037

建築物の存する部分 9 階

57

道路

1

縮尺	$\frac{1}{1000}$
----	------------------

田 豐

縮 口

3月1日(實)

作製

地圖整理番号: M48226 (1/5)

これは図面に記録されている内容を証明した書面である。
(大阪法務局天王寺出張所管轄)

(大阪法務局天王寺出張所管轄)

令和6年7月22日

東京法務局港出張所

2007년 12월 10일

登記年月日：昭和57年3月2日

184654

各階平面図


建物図面 各階平面図 57.3.2-

家屋番号

建物の所在


大阪市住之江区南港中3丁目4番地1

1 階

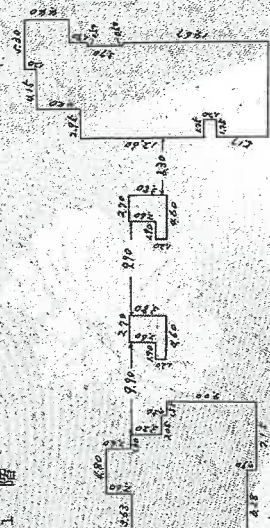

一棟の建物

2 階 3 階 同型

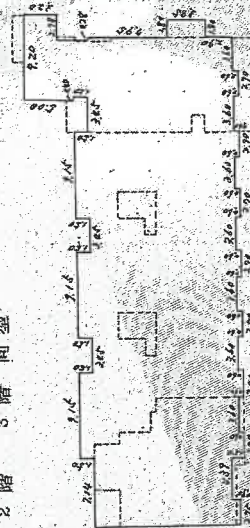

1 階部分求積

$5.17 \times 1.75 = 9.0475$
 $12.60 \times 1.75 = 22.0500$
 $18.97 \times 1.20 = 22.7640$
 $23.37 \times 4.15 = 96.9855$
 $24.57 \times 2.30 = 56.5110$
 $14.67 \times 0.50 = 7.3350$
 $6.20 \times 0.50 = 3.1000$
 $4.40 \times 2.50 = 11.0000$
 $7.15 \times 0.90 = 6.4350$
 $13.43 \times 8.10 = 108.7830$
 $0.50 \times 11.88 = 5.9400$
 $3.20 \times 9.83 = 31.4560$
 $2.60 \times 4.80 = 12.4800$
 $1.90 \times 1.20 = 2.2800$
 $3.80 \times 3.70 = 14.0600$
 $1.90 \times 1.20 = 2.2800$
 $3.80 \times 3.70 = 14.0600$
418.9870

2 階 3 階部分求積

$14.70 \times 51.24 = 753.2280$
 $-0.90 \times 4.39 = -3.9510$
 $2.70 \times 2.60 \times 2 = 11.3400$
 $1.50 \times 9.15 \times 3 = 41.1750$
 $1.80 \times 3.85 = 6.9300$
 $3.20 \times 2.20 = 7.0400$
 $3.30 \times 6.42 = 21.1860$
 $-0.40 \times 1.50 = -0.6000$
858.7480

418㎡96

858㎡74

作製者

17年3月1日(動)

縮尺 1/500

申請人

縮尺 1/

これは図面に記録されている内容を証明した書面である。
(大阪法務局天王寺出張所管轄)
令和6年7月22日 東京法務局津田出張所

登記官

地図整理番号：M48226

(2/5)

附属資料No.3

建物図面

A4判に縮小


登記年月日：昭和57年3月2日

184655

各階平面図

建築物図面 57.3.2-

家屋番号	
建物の所在	大阪市住之江区南港中3丁目4番地1

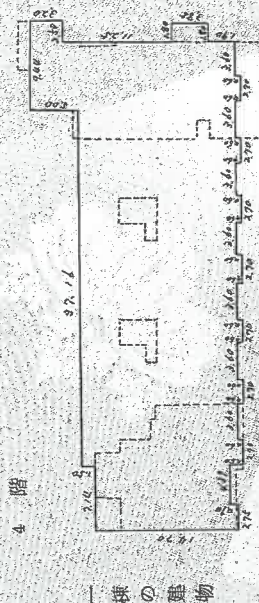

5階 6階 8階 9階 11階 12階 同型



4 階部分求積

$2.75 \times 14.70 = 40.4250$
 $4.39 \times 13.80 = 60.5820$
 $44.10 \times 16.20 = 714.4200$
 $9.44 \times 3.20 = 30.2080$
 $6.94 \times 1.80 = 12.4920$
 $1.80 \times 3.85 = 6.9300$
 $2.70 \times 6.60 \times 7 = 11.3400$
876.3970

5 階 6 階 8 階 9 階 11 階 12 階 部分求積

$13.20 \times 41.49 = 547.6680$
 $3.60 \times 2.00 \times 4 = 28.8000$
 $3.85 \times 1.80 = 6.9300$
 $9.75 \times 11.70 = 114.0750$
 $9.20 \times 8.20 = 29.4400$
 $6.42 \times 3.30 = 21.1860$
 $-1.50 \times 0.40 = -0.6000$
747.0290

876.3970

747.0290

A4判に縮小

縮尺

申請人

縮尺

7年3月/日(印)

作製者

これは図面に記載されている内容を証明した書面である。
(大阪法務局天王寺出張所管轄)
令和6年7月22日 東京法務局港出張所

登記官

地図整理番号：M48226

(3/5)

附属資料No.3

建物図面

圖
面
平
階
各


登記年月日：昭和57年3月2日

184656

これは図面に記録されている内容を証明した書面である。
(大阪法務局天王寺出張所管轄)
令和6年7月22日 東京法務局港出張所

令和6年7月22日 東京法務局港出張所

交際品 知

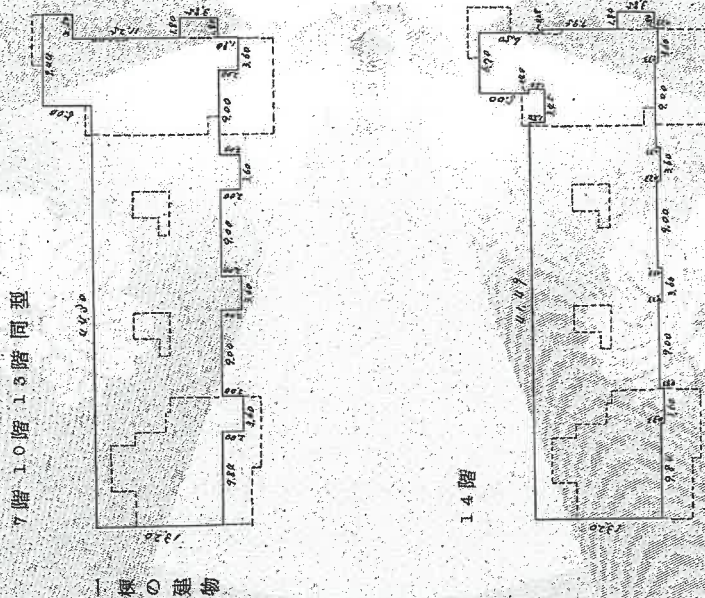

1.4 階部分求積

7 階 1.0 階 1.5 階 同型
部分求積

$$\begin{array}{r} 13.20 \times 41.49 = 547.6680 \\ 11.70 \times 9.75 = 114.0750 \\ 0.33 \times 3.60 \times 4 = 4.7520 \\ 3.84 \times 1.80 = 6.9300 \\ 6.70 \times 6.50 = 43.5500 \\ -0.40 \times 1.50 = -0.6000 \\ \hline 716.3750 \end{array}$$
$$\begin{array}{r} 13.20 \times 51.24 = 676.2880 \\ 2.00 \times 2.60 \times 4 = 28.8000 \\ 3.85 \times 1.80 = 6.9300 \\ 2.50 \times 3.20 = 8.0000 \\ 5.00 \times 6.94 = 34.7000 \\ \hline 754.7980 \end{array}$$

716m² 37

254m-79

1

申請人

縮尺	$\frac{1}{500}$
----	-----------------

24 日 / 日付欄

製 作

南港中3丁目 800274
 家屋番号 4-1-11201 ~ 4-1-11208
 4-1-11301 ~ 4-1-11308
 4-1-11401 ~ 4-1-11408
 4-1-11501 ~ 4-1-11508
 4-1-11601 ~ 4-1-11608
 4-1-11701 ~ 4-1-11708
 4-1-11801 ~ 4-1-11808
 4-1-11901 ~ 4-1-11908
 4-1-11001 ~ 4-1-11008
 4-1-11101 ~ 4-1-11108
 4-1-11201 ~ 4-1-11208
 4-1-11301 ~ 4-1-11308
 4-1-11401 ~ 4-1-11408

登記年月日：昭和57年9月2日

これは図面に記録されている内容を説明した書面である。
 (大阪法務局天王寺出張所管轄)
 令和6年7月22日 東京法務局神田出張所

登記官

