

令和2年4月1日施行の民事執行法改正により、
入札制度が変わりました。

- 暴力団員等や、役員に暴力団員等がいる法人は、買受人となれません。
- 暴力団員等から資金の提供を受けた個人・法人は、買受人となれません。

入札時には、

暴力団員等に該当しない旨の陳述書※1

が入札書ごとに必要になります。※2、※3

なお、宅地建物取引業者の場合は、

宅地建物取引業の免許証の写し

を、併せて提出してください。

(宅地建物取引業の免許証の写しを提出した方については、暴力団員等に該当する
か否かについて警察への調査の囑託が行われません。)

※1 陳述書には、個人用、個人（法定代理人）用、法人用があります。

※2 入札時に提出がないと入札無効となります（追完不可）。

※3 記載に不備があった場合、入札が無効になる場合があります。

①住民票や代表者事項証明書等のとおり、正確に記載してください。

②自己資金で入札する場合は、陳述書1枚目の陳述欄の「自己の計算において」で始まる文の冒頭にある口にチェックをしてはいけません。

「自己の計算において本人に買受けの申出をさせようとする者」とは、買受申出人に資金を渡すなどして買受けをさせようとする者をいいます。他人から資金の提供を受けて入札する場合は、ここにチェックを入れ、別紙「自己の計算において買受けの申出をさせようとする者に関する事項」を添付する必要がありますが、自己の資金で入札する場合に誤ってチェックをした場合でも、別紙が添付されていないことによって、形式的に不備のある陳述書として、入札無効になる場合があります。

期 間 入 札 の 公 告

令和 7 年 4 月 28 日

広島地方裁判所福山支部

裁判所書記官 段 代 俊 則

別紙物件目録記載の不動産を下記のとおり期間入札に付します。

記

入札期間	令和 7 年 5 月 14 日 午前 9 時 00 分から 令和 7 年 5 月 20 日 午後 5 時 00 分まで
開札期日	日 時 令和 7 年 5 月 23 日 午前 10 時 00 分 場 所 広島地方裁判所福山支部売却場
売却決定 期日	日 時 令和 7 年 6 月 12 日 午後 3 時 00 分 場 所 広島地方裁判所福山支部
特別売却 実施期間	令和 7 年 5 月 27 日 午前 9 時 00 分から 令和 7 年 5 月 27 日 午後 4 時 00 分まで
買受申出の保証の 提供方法	下記のいずれかによる。 (1) 当裁判所の預金口座に金銭を振り込んだ旨の金融機関の証明書。 (2) 銀行, 損害保険会社, 農林中央金庫, 商工組合中央金庫, 全国を地区とする信用金庫連合会, 信用金庫又は労働金庫の支払保証委託契約締結証明書。
買受申出の資格の 制限 (民事執行規則 33 条)	☆印を付した物件は農地であるので, 権限を有する行政庁の交付した買受適格証明書を有する者及び買受けについて農地法上の許可又は届出を必要としない者に限り, 買受申出をすることができます。
一般の閲覧に供するため, 物件明細書・現況調査報告書・評価書の各写しを令和 7 年 4 月 28 日から当庁物件明細書等閲覧室に備え置きます。	

物件番号	売却基準価額（円） 買受可能価額（円）	一括 売却	買受申出保証額（円）	令和 6 年度	
				固定資産税（円）	都市計画税（円）
1～3	7,223,000 5,778,400	一括	1,450,000	39,305	12,975
1	3,487,000				
2	90,000				
3	3,646,000				



物 件 目 録

1 所 在 福山市駅家町大字倉光
地 番 508番3
地 目 宅地
地 積 247.35平方メートル

2 所 在 福山市駅家町大字倉光
地 番 508番4
地 目 宅地
地 積 113.57平方メートル

(現況)

地 目 公衆用道路

持分4分の1

3 所 在 福山市駅家町大字倉光508番地3
家屋 番号 508番3
種 類 居宅
構 造 木造亜鉛メッキ鋼板葺2階建

床 面 積 1階 77.95平方メートル
2階 77.95平方メートル

(現況)

床 面 積 1階 77.95平方メートル
2階 約73.95平方メートル



物 件 明 細 書

令和 7年 2月28日

広島地方裁判所福山支部

裁判所書記官 中 山 万 裕

1 不動産の表示

【物件番号1～3】

別紙物件目録記載のとおり

2 売却により成立する法定地上権の概要

なし

3 買受人が負担することとなる他人の権利

【物件番号1～3】

なし

4 物件の占有状況等に関する特記事項

【物件番号3】

本件所有者が占有している。

5 その他買受けの参考となる事項

なし

《 注 意 書 》

- 1 本書面は、現況調査報告書、評価書等記録上表れている事実等を記載したものであり、関係者の間の権利関係を最終的に決める効力はありません（訴訟等により異なる判断がなされる可能性もあります）。
- 2 記録上表れた事実等がすべて本書面に記載されているわけではありませんし、記載されている事実や判断も要点のみを簡潔に記載されていますので、必ず、現況調査報告書及び評価書並びに「物件明細書の詳細説明」も御覧ください。
- 3 買受人が、占有者から不動産の引渡しを受ける方法として、引渡命令の制度があります。引渡命令に関する詳細は、「引渡命令の詳細説明」を御覧ください。
- 4 対象不動産に対する公法上の規制については評価書に記載されています。その意



味内容は「公法上の規制の詳細説明」をご覧ください。

5 各種「詳細説明」は、閲覧室では通常別ファイルとして備え付けられています。



物 件 目 録

1 所 在 福山市駅家町大字倉光
 地 番 508番3
 地 目 宅地
 地 積 247.35平方メートル

2 所 在 福山市駅家町大字倉光
 地 番 508番4
 地 目 宅地
 地 積 113.57平方メートル

(現況)

地 目 公衆用道路

持分4分の1

3 所 在 福山市駅家町大字倉光508番地3

家屋 番号 508番3

種 類 居宅

構 造 木造亜鉛メッキ鋼板葺2階建

床 面 積 1階 77.95平方メートル
 2階 77.95平方メートル

(現況)

床 面 積 1階 77.95平方メートル
 2階 約73.95平方メートル



令和 6年（ケ）第 27号

令和 6年12月20日提出

現 況 調 査 報 告 書

広島地方裁判所福山支部

執 行 官 杉 原 弘 展

（注）チェック項目中の調査結果は、「■」の箇所の記載のとおり

物 件 目 録

- 1 所 在 福山市駅家町大字倉光
 地 番 508 番 3
 地 目 宅地
 地 積 247.35 平方メートル

- 2 所 在 福山市駅家町大字倉光
 地 番 508 番 4
 地 目 宅地
 地 積 113.57 平方メートル
 持分 4 分の 1

- 3 所 在 福山市駅家町大字倉光 508 番地 3
 家屋 番号 508 番 3
 種 類 居宅
 構 造 木造亜鉛メッキ鋼板葺 2 階建
 床 面 積 1 階 77.95 平方メートル
 2 階 77.95 平方メートル



2

そ の 他 の 事 項

物件1の土地（本件土地）は、物件3の建物（本件建物）の敷地として利用されている。

物件2の土地（持分）は、私道である。

物件1、2の土地は、その南側を水路を介して市道（公図上は地番の記載のない狭長地）に接面している。

本件建物1階トイレ、2階北東側物置（和室）には立ち入れなかった。

本報告書に添付した写真には、広角で撮影したものがある。

関 係 人 の 陳 述 等

陳 述 者 (当事者等との関係)	陳 述 内 容 等
■所有者	本件建物は、所有者が住居として利用しています。 本件土地建物については何人との間にも貸借関係はありません。 本件建物の東側には井戸があります。この井戸は当家だけが利用しているものです。 本件建物の1階のトイレは故障しているため使っていません。2階北東側和室は物置状態ですが、戸の立て付けが悪く二十年くらい立ち入っていません。 本件建物1階は元美容室で、その店舗の流しがあった部分の上部の換気扇辺りから雨が降り込んでいたため塞いでいます（写真8参照）。 本件土地の北西側部分には、妻の亡父が作った簡易な小屋がありますが、現在は立ち入れません。以前は塗装道具等が入れていましたが、塗料等は仕事仲間等に貰ってもらいました。

執 行 官 の 意 見

本件土地建物には、所有者の陳述に沿った占有が認められ、第三者の占有の表徴は観られなかった。

（注）チェック項目中の調査結果は、「■」の箇所記載のとおり

調 査 の 経 過		
調 査 の 日 時	調 査 の 場 所 等	調 査 の 方 法 等
6年10月31日 15:40-16:00	物件所在地	物件確認, 占有調査, 写真撮影
6年11月 1日 8:30- 8:40		所有者から占有状況等電話聴取
6年11月 1日		期日通知書送付
6年11月 8日 9:00- 9:20	広島法務局福山支局	公図, 地積測量図, 建物図面, 登記事項要約書交付申請
6年11月27日 9:30-10:10	物件所在地	物件確認, 占有調査, 写真撮影 所有者と面談
(特記事項) ☐ 令和 年 月 日 目的物件は不在で施錠されていると予想されたので, 立会人及び解錠技術者を同行して臨場した。 ☐ 令和 年 月 日 目的物件は不在で施錠されていたので, 証人を立ち会わせ, 技術者に解錠させて建物内に立ち入った。 ☐ 令和 年 月 日 休日・夜間執行許可の提示をした。 ☐		

(注) チェック項目中の調査結果は, 「■」の箇所記載のとおり

14条1項地図と建物図面を拡縮して合成

① 写真撮影位置・方向

史

建物間取図

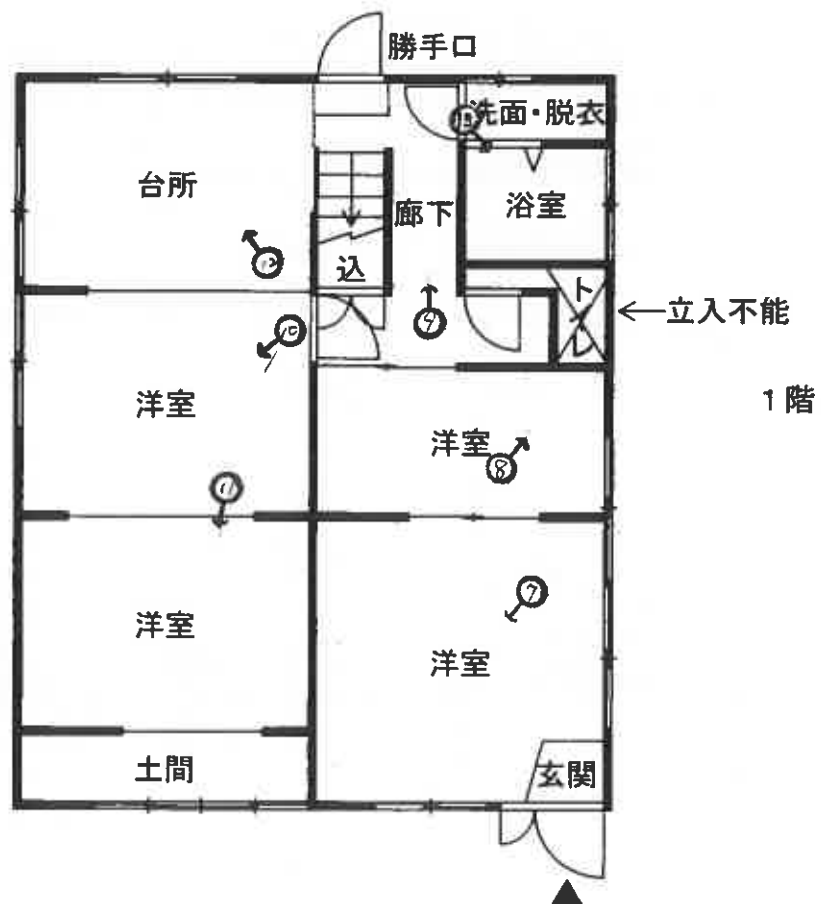
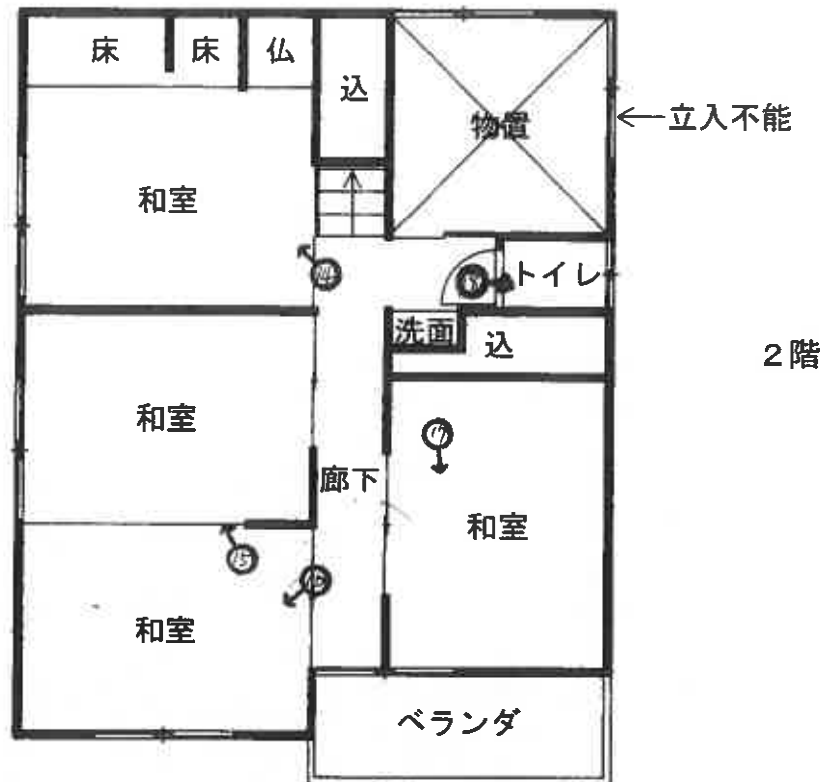


写真 1



写真 2



写真 3



写真4



写真5



写真6



写真7



写真8



写真9



写真 10



写真 11



写真 12



写真 13



写真 14



写真 15



写真 16



写真 17

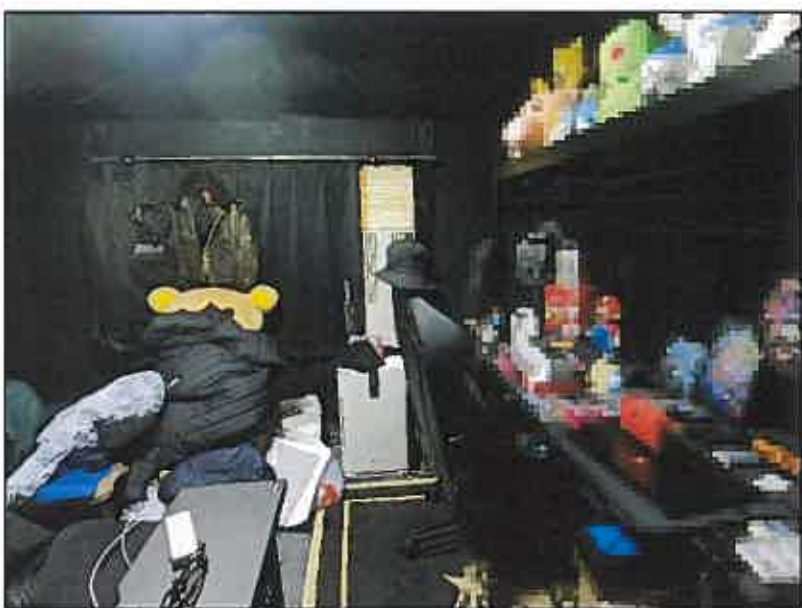


写真 18



令和6年（ケ）第27号
令和6年11月27日現地調査
令和6年12月23日評価

広島地方裁判所 福山支部 御中

評価書

評価人 不動産鑑定士

八幡和真 印

第1 評価額

一括価格	
金 7,223,000円	
内訳価格	
物件1 (土地)	金 3,487,000円
物件2 (土地)	金 90,000円
物件3 (建物)	金 3,646,000円

- 1 一括価格は、物件1～3の各不動産について、一括売却（民事執行法61条本文）を行うことを前提とした場合の価格である。
- 2 内訳価格は、配当等の判断のために一括価格の内訳として算出した価格である。
- 3 物件1の内訳価格は物件3のための土地利用権等価格を控除した価格であり、物件3の内訳価格は当該土地利用権等付建物としての価格である。

第2 評価の条件

- 1 本件評価は、民事執行法により売却に付されることを前提とした適正価格を求めるものである。
したがって、求めるべき評価額は、一般の取引市場において形成される価格ではなく、一般の不動産取引と比較しての競売不動産特有の各種の制約（売主の協力が得られないことが常態であること、内覧制度によるほかは買受希望者は物件内部の確認が直接できないこと、引渡しを受けるために法定の手続をとらなければならない場合があること、目的物の種類又は品質に関する不適合には担保責任がないこと等）等の特殊性を反映させた価格とする。
- 2 評価は、目的物件の調査時点における現状に基づいて行うものであり、調査日以降発生した物件の現状変更については原則として考慮していない。
- 3 現地での物件調査は、原則として目視可能な部分に限定される。
- 4 物件に関する情報提供の内容は、民事執行法58条4項に定める場合を除いて、原則として公共機関で公開された資料に基づくものである。

第3 目的物件

現況欄に記載のない事項については、ほぼ登記記載と同じ。

番号	所 在 等	登 記	現 況
1	所 在 地 番 地 目 地 積	福山市駅家町大字倉光 508番3 宅地 247.35㎡	同左
2	所 在 地 番 地 目 地 積	福山市駅家町大字倉光 508番4 宅地 113.57㎡ 4分の1	公衆用道路
3	所 在 家屋番号 種 類 構 造 床 面 積	福山市駅家町大字倉光508番地3 508番3 居宅 木造亜鉛メッキ鋼板葺2階建 1階 77.95㎡ 2階 77.95㎡ 延べ 155.90㎡	1階 77.95㎡ 2階 約73.95㎡ 延べ 約151.90㎡
番号	特 記 事 項		
3	1階のトイレおよび2階北東側の物置は扉が開かないため立ち入れなかった。		

第4 目的物件の位置・環境等

1 土地の概況及び利用状況等（物件 1、2）

[illegible]

2 建物の概況及び利用状況（物件3）

区 分	主である建物
建築時期及び経済的残存耐用年数	建築年月日（登記記載）： 昭和47年3月10日新築 経 過 年 数： 約53年 経済的残存耐用年数： 約0年
仕 様	構 造： 第3 目的物件欄記載のとおり。 屋 根： 第3 目的物件欄記載のとおり。 外 壁： リシン吹付け等 内 壁： ボード、綿壁等 天 井： ボード等 床： フローリング、畳等 設 備： 電気、給排水、ガス、衛生等 その他： なし
床面積（現況）	第3 目的物件欄記載のとおり。
現 況 用 途 等	現況用途： 居宅 間 取 り： 添付の附属資料「建物間取図（見取図）」のとおり。
品 等	やや劣る
保守管理の状態	劣る
建物の利用状況	現況調査報告書記載のとおり。
特 記 事 項	特になし。

第5 評価額算出の過程

1 基礎となる価格

(1) 建付地価格（物件1、2）

目的土地の建付地価格を次のとおり求めた。

番号	標準画地価格 (円/㎡) ア	個別 格 差 イ	地積 (㎡) ウ	建付減価 エ	持分 オ	建付地価格(円) ア×イ×ウ×エ×オ
1	45,200	0.99	247.35	0.90	1	9,962,000
2	45,200	0.10	113.57	1.00	1/4	128,000

ア 標準画地価格

公示価格等からの下記規準価格を参考に、周辺取引事例等を検討のうえ査定した。

※標準画地を、幅員5m舗装市道に略等高接面する地積約200㎡程度の略整形な中間画地とした。

地価公示価格（福山-45）

公示価格等 (円/㎡) a	時点修正 b	標準化 補正 c	地域格差 d	規準価格 (円/㎡) a×b×c×d
43,000	$\frac{101}{100}$	$\frac{100}{100}$	$\frac{100}{96}$	45,200

◇時点修正： 公示価格等の価格時点から評価日までの推定変動率である。

◇標準化補正： 必要なし。

◇地域格差： 街路条件、交通接近条件、環境条件、行政的条件等を考量のうえ査定した。

イ 個別格差：

（物件1）

角地	1.01
形状	0.98
相乗積	0.99

（物件2）

道路敷地	0.10
相乗積	0.10

ウ 地 積： 登記数量による。

エ 建付減価： 建物と敷地との適応の状態、建物老朽化の程度等を考慮した。

オ 持 分： 共有持分（完全所有権の場合は1と表記）

(2) 建物価格 (物件 3)

目的建物の再調達原価を、建物建築費の推移動向を考慮した標準的な建築費に比準して求め、これに耐用年数に基づく方法及び観察減価法を併用して求めた現価率を乗じて建物の価格を求めた。

番号	再調達原価 (円/㎡) ア	現況延床面積 (㎡) イ	現価率 ウ	持分 エ	建物価格 (円) ア×イ×ウ×エ
3	150,000	151.90	0.01	1	228,000

ウ 現価率：

経過年数 a	経済的残存 耐用年数 b	経済的全 耐用年数 a+b
53 年	0 年	53 年

残価率	観察減価
5 %	80 %

$$\text{現価率} = \left[\text{残価率} + (1 - \text{残価率}) \times (\text{経済的残存耐用年数} \div \text{経済的全耐用年数}) \right] \times (100\% - \text{観察減価}) = 0.01$$

エ 持 分： 共有持分 (完全所有権の場合は 1 と表記)

2 評価額の判定

前記により求めた価格に、土地については土地利用権等価格を控除し、建物については土地利用権等価格を加算し、さらに競売市場修正等を施して、下記のとおり評価額を求めた。

(1) 土地利用権等価格

番号	建付地価格 (円) ア	土地利用権等割合 イ	土地利用権等価格 (円) ア×イ
1	9,962,000	0.50 法定地上権	4,981,000

イ 土地利用権等割合： 土地利用権等を法定地上権と判定し、その割合を 50 %と査定した。

(2) 内訳価格及び一括価格

番号	基礎となる価格 (円) ア	土地利用権等価格 の控除及び加算 (円) イ	占有減 価修正 ウ	市場性 修 正 エ	競売市場 修 正 オ	評価額 (円) (ア+イ)×ウ×エ×オ
1	9,962,000	- 4,981,000		1.00	0.70	3,487,000
2	128,000			1.00	0.70	90,000
3	228,000	+ 4,981,000	1.00	1.00	0.70	3,646,000
一括価格 (合計)						7,223,000

ウ 占有減価修正： 必要なし。

エ 市場性修正： 必要なし。

オ 競売市場修正： 第2 評価の条件欄記載の不動産競売市場の特殊性等を考慮した。

第6 参考価格資料

1 地価公示価格（福山-45）

所 在 : 福山市駅家町大字近田194番3
価 格 : 43,000円/㎡
位 置 : JR福塩線「近田」駅の東方 道路距離 約800mに位置する。
価 格 時 点 : 令和6年1月1日
地 積 : 340㎡
供給処理施設 : 水道、下水
接 面 街 路 : 北側 5m 市道
用 途 指 定 等 : 第1種住居地域（建蔽率 60%、容積率 200%）
地 域 の 概 要 : 一般住宅、農家住宅が混在する郊外の住宅地域。

2 固定資産税評価額（令和6年度）

物件1	7,643,115 円	（1㎡当たり 30,900 円）、	課税地積	247.35㎡
物件2	180,008 円	（1㎡当たり 1,585 円）、	課税地積	113.57㎡
物件3	1,289,921 円	（1㎡当たり 8,181 円）、	課税床面積	157.68㎡

ここに掲げた参考価格資料は、当該不動産の評価額を算定するにあたって参考とした価格にすぎない。決定した評価額は不動産競売を前提とした価格であり、ここに掲げた額とは、その性質上異なる額である。

第7 附属資料

- 1 受命物件の位置図（福山市白図、縮尺 1/10,000）
- 2 公図写し（法務局備付）
- 3 地積測量図写し（法務局備付）
- 4 建物図面・各階平面図写し（法務局備付）
- 5 建物間取図（見取図）

以 上

附属資料




1:10,000

公 図 写

514-3
525-1

(座標値種別：図上測定)

+106035.106

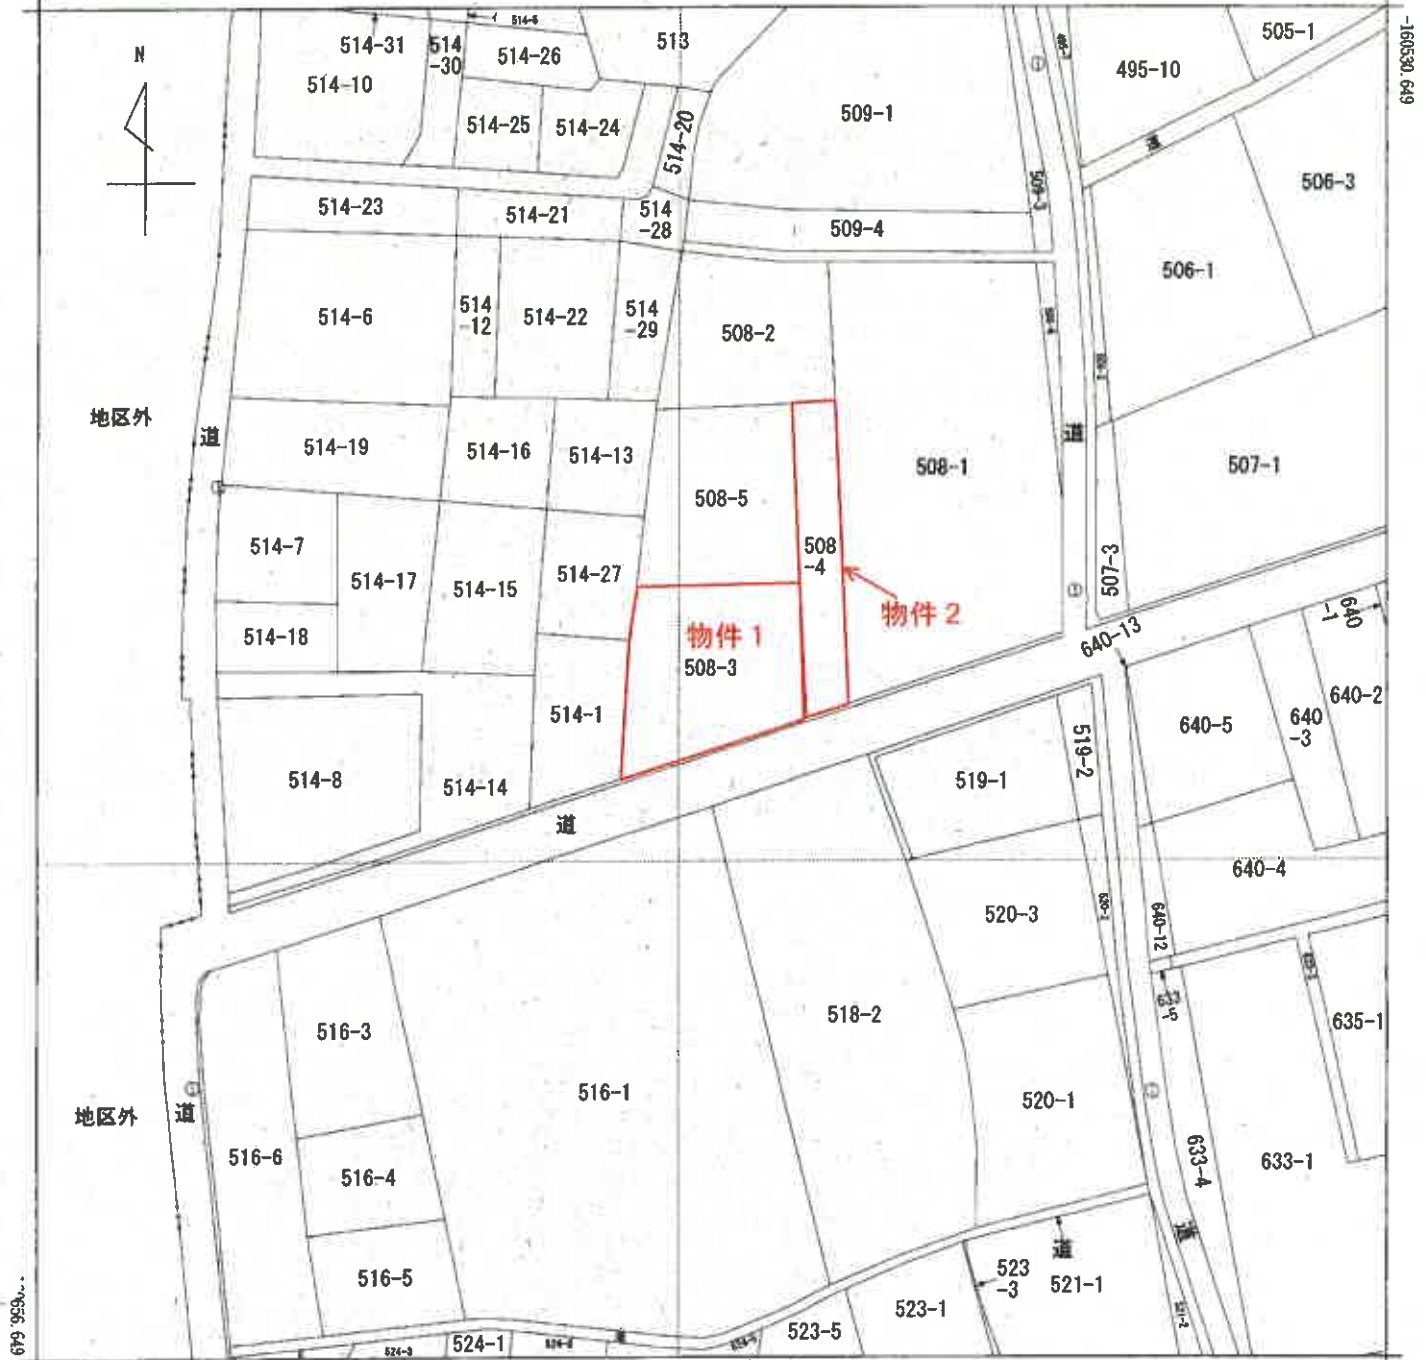

+105910.106

(座標値種別：図上測定)

地番区域見出
駅家町大字倉光

請求 部分	所在	福山市駅家町大字倉光				地番	508番3			
出力 縮尺	1/500	精度 区分		座標系 番号又は 記号	Ⅲ	分類	地図(法第14条第1項)			種類 地籍図
作成 年月日					補付 年月日 (原図)				補記 事項	

登記年月日：昭和46年4月22日


0644 011

地番	508-2 508-3
土地所在	福岡市 東區 那家町 姓倉光

608
508-1-2-3 546
508-1-2-3 2/22
508-1-2-3
5-5-5

測量圖

作製年 昭和46年4月22日	作製者 [Redacted]	申請人 [Redacted]
-------------------	-------------------	-------------------

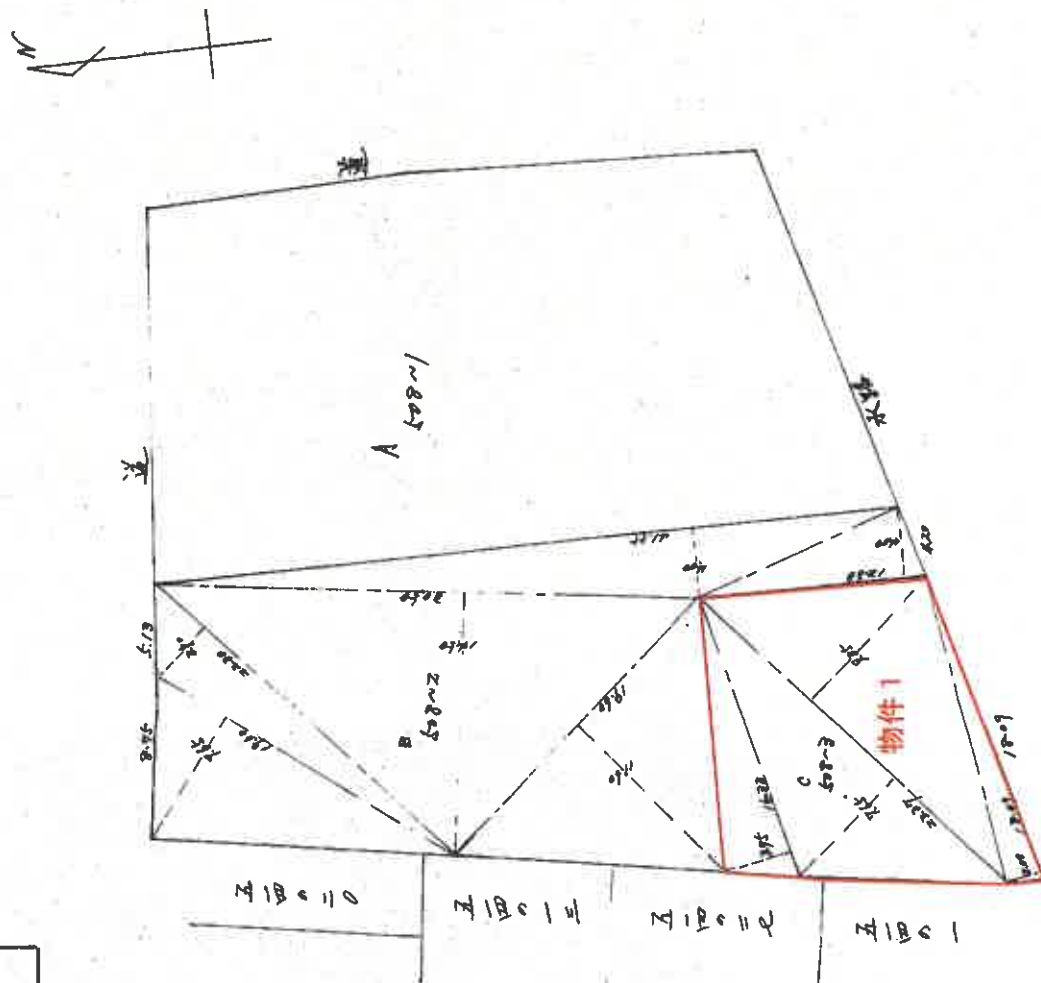

求積

B. 508-2
 $19.00 \times 7.65 = 145.35$
 $22.30 \times 3.70 = 82.51$
 $30.50 \times 14.50 = 442.25$
 $19.60 \times 11.60 = 227.36$
 $41.55 \times 4.00 = 166.20$
 $12.60 \times 4.00 = 50.40$
合計 1114.07
2除 557.035
地積 557.04

C. 508-3
 $16.33 \times 3.75 = 61.2375$
 $23.37 \times 7.65 = 178.7805$
 $23.37 \times 9.35 = 218.5095$
 $18.09 \times 2.00 = 36.18$
合計 494.7075
2除 247.35375
地積 247.35

縮尺 1/300

登記年月日：昭和46年9月20日

0644 012

地番 508~4 ~5.

土地の所在 ~~茨城県取手市~~ 茨城県取手市 倉光

福山市

地積測量図

508-2
508-2-4-5 506 (1/1)
508-2-4-5 920 (1/1)

求 積

B 508~4


$$29.50 \times 3.90 = 115.05$$
$$29.50 \times 3.80 = 112.10$$

合計 227.15
2除 113.575
地積 113.57^{m2}

C. 508~5

$$20.60 \times 10.00 = 206.00$$
$$20.60 \times 12.00 = 247.20$$

合計 453.20
2除 226.60
地積 226.60^{m2}

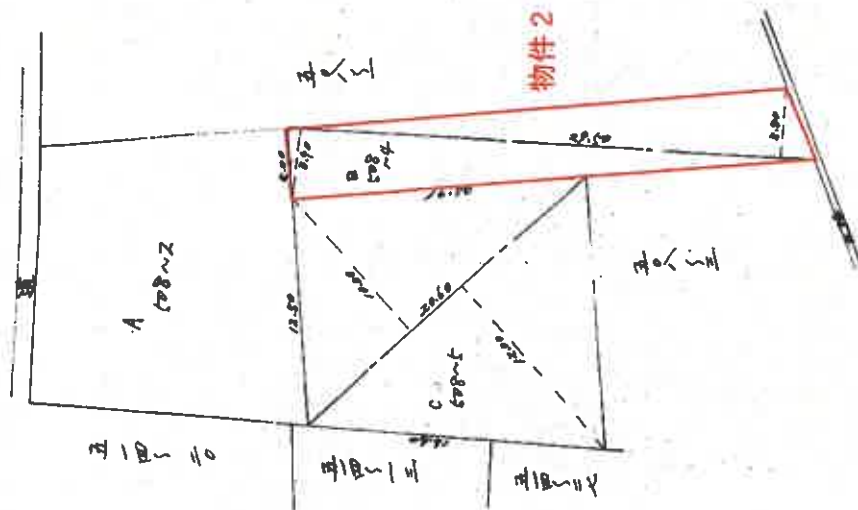

昭和四十六年九月二十日

作製年月日

作製者

申請人



縮尺 1/300

登記年月日：昭和47年3月24日


0648033

S47.3.24


家屋番号	508-3
建物の所在	千葉県船橋市大宮508番地の3

建築物図面図
各階平面図

昭和47年3月14日	作製年月日	作製者
		
申請人		
		

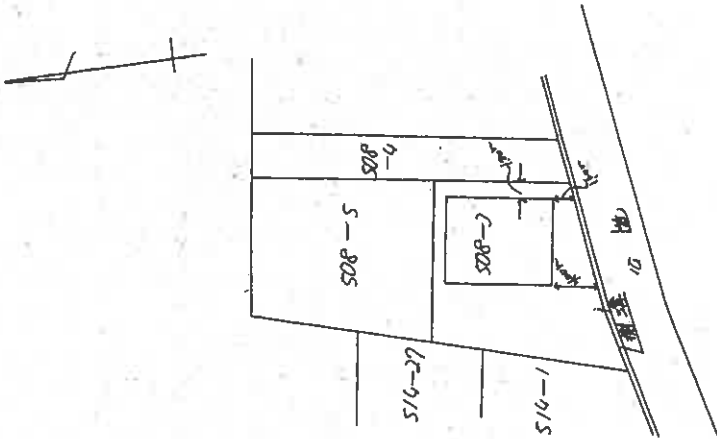

1階、2階
(各階同型)

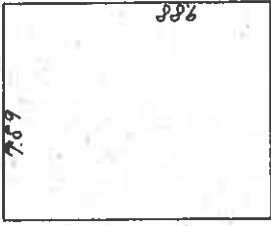

988 X 789 — 77.9522
床面積 77.9522

縮尺	1/500 1/200
----	-------------

(広島土地家屋調査士会福山支部)

請求番号：8-8

(縮小A3→A4)

建物間取図

