

## 期 間 入 札 の 公 告

令和 7 年 8 月 1 9 日

福岡地方裁判所久留米支部

裁判所書記官 橋 口 聖 史

別紙物件目録記載の不動産を下記のとおり期間入札に付します。

## 記

|                                                                         |   |
|-------------------------------------------------------------------------|---|
| 入札期間                                                                    | 令和 7 年 9 月 3 日から<br>令和 7 年 9 月 1 0 日まで                                                                                      |
| 開札期日                                                                    | 日 時 令和 7 年 9 月 1 7 日 午前 1 0 時 0 0 分<br>場 所 福岡地方裁判所久留米支部売却場                                                                  |
| 売却決定<br>期日                                                              | 日 時 令和 7 年 1 0 月 1 日 午前 1 0 時 0 0 分<br>場 所 福岡地方裁判所久留米支部                                                                     |
| 買受申出の保証の<br>提供方法                                                        | 下記のいずれかによる。<br>(1) 当裁判所の預金口座に金銭を振り込んだ旨の金融機関の証明書。<br>(2) 銀行、損害保険会社、農林中央金庫、商工組合中央金庫、全国を地区とする信用金庫連合会、信用金庫又は労働金庫の支払保証委託契約締結証明書。 |
| 買受申出の資格の<br>制限（民事執行規則 3 3 条）                                            | ☆印を付した物件は農地であるので、権限を有する行政庁の交付した買受適格証明書を有する者及び買受けについて農地法上の許可又は届出を必要としない者に限り、買受申出をすることができます。                                  |
| 一般の閲覧に供するため、物件明細書・現況調査報告書・評価書の各写しを令和 7 年 8 月 1 9 日から当庁物件明細書等閲覧室に備え置きます。 |   |

| 物件番号 | 売却基準価額（円）<br>買受可能価額（円）     | 一括<br>売却 | 買受申出保証額（円）  | 令和6年度    |          |
|------|----------------------------|----------|-------------|----------|----------|
|      |                            |          |             | 固定資産税（円） | 都市計画税（円） |
| 1, 2 | 6, 500, 000<br>5, 200, 000 | 一括       | 1, 300, 000 | 62, 774  | 0        |
| 1    | 3, 390, 000                |          |             |          |          |
| 2    | 3, 110, 000                |          |             |          |          |
|      |                            |          |             |          |          |
|      |                            |          |             |          |          |
## 物 件 目 録

- 1 所 在 久留米市北野町今山字中町南  
地 番 3 8 9 番  
地 目 宅地  
地 積 2 7 0 . 4 2 平方メートル
- 2 所 在 久留米市北野町今山字中町南 3 8 9 番地  
家屋 番号 3 8 9 番  
種 類 居宅  
構 造 木造瓦葺 2 階建  
床 面 積 1 階 8 4 . 8 2 平方メートル  
2 階 8 9 . 9 5 平方メートル



## 物 件 明 細 書

令和 7 年 6 月 1 0 日

福岡地方裁判所久留米支部

裁判所書記官 橋 口 聖 史

## 1 不動産の表示

【物件番号 1, 2】

別紙物件目録記載のとおり

## 2 売却により成立する法定地上権の概要

なし

## 3 買受人が負担することとなる他人の権利

【物件番号 1, 2】

なし

## 4 物件の占有状況等に関する特記事項

【物件番号 2】

本件所有者が占有している。

## 5 その他買受けの参考となる事項

なし

## 《 注 意 書 》

- 1 本書面は、現況調査報告書、評価書等記録上表れている事実等を記載したものであり、関係者の間の権利関係を最終的に決める効力はありません（訴訟等により異なる判断がなされる可能性もあります）。
- 2 記録上表れた事実等がすべて本書面に記載されているわけではありませんし、記載されている事実や判断も要点のみを簡潔に記載されていますので、必ず、現況調査報告書及び評価書並びに「物件明細書の詳細説明」も御覧ください。
- 3 買受人が、占有者から不動産の引渡しを受ける方法として、引渡命令の制度があります。引渡命令に関する詳細は、「引渡命令の詳細説明」を御覧ください。
- 4 対象不動産に対する公法上の規制については評価書に記載されています。その意味内容は「公法上の規制の詳細説明」をご覧ください。
- 5 各種「詳細説明」は、閲覧室では通常別ファイルとして備え付けられています。

## 物 件 目 録

- |   |       |                                              |
|---|-------|----------------------------------------------|
| 1 | 所 在   | 久留米市北野町今山字中町南                                |
|   | 地 番   | 3 8 9 番                                      |
|   | 地 目   | 宅地                                           |
|   | 地 積   | 2 7 0 . 4 2 平方メートル                           |
| 2 | 所 在   | 久留米市北野町今山字中町南 3 8 9 番地                       |
|   | 家屋 番号 | 3 8 9 番                                      |
|   | 種 類   | 居宅                                           |
|   | 構 造   | 木造瓦葺 2 階建                                    |
|   | 床 面 積 | 1 階 8 4 . 8 2 平方メートル<br>2 階 8 9 . 9 5 平方メートル |



令和 7 年(ケ)第 2 号  
令和 7 年 3 月 2 5 日受理  
令和 7 年 5 月 1 2 日提出

## 現況調査報告書

福岡地方裁判所久留米支部

執行官 吉 田 保 人

(注) チェック項目中の調査結果は、「■」の箇所の記載のとおり

## 物 件 目 録

- |   |       |                                              |
|---|-------|----------------------------------------------|
| 1 | 所 在   | 久留米市北野町今山字中町南                                |
|   | 地 番   | 3 8 9 番                                      |
|   | 地 目   | 宅地                                           |
|   | 地 積   | 2 7 0 . 4 2 平方メートル                           |
| 2 | 所 在   | 久留米市北野町今山字中町南 3 8 9 番地                       |
|   | 家屋 番号 | 3 8 9 番                                      |
|   | 種 類   | 居宅                                           |
|   | 構 造   | 木造瓦葺 2 階建                                    |
|   | 床 面 積 | 1 階 8 4 . 8 2 平方メートル<br>2 階 8 9 . 9 5 平方メートル |




| 関 係 人 の 陳 述 等       |   |
|---------------------|---|
| 陳 述 者<br>(当事者等との関係) | 陳 述 内 容 等   |
| ■債務者兼所有者            | 令和7年4月19日書面回答要旨<br>1 本件建物は、現在、空き家である。<br>2 本件建物で破損箇所はない。雨漏りや白蟻被害もない。<br>3 生活用水は市の上水道である。熱源はL P ガスが利用可能である。<br>4 本件建物内で猫を1匹飼っていた。<br>5 本件建物内で事件や事故等はない。 |

## 執 行 官 の 意 見

- 1 本物件の状況は、別紙公図写し、建物図面（各階平面図）、土地建物位置関係図及び間取図並びに添付写真のとおりである。
- 2 本件建物の占有状況は、居宅として使用されていた事実及び関係人の陳述等から、債務者兼所有者が居宅（空き家）として占有するものと認定した。
- 3 本件土地は公衆用道路（無地番・道）に接道している。
- 4 本件土地には、現地復元性を有すると思われる図面が存在する。境界と思われる付近にはコンクリートブロック塀等が存在し、境界標も存する。境界標の設置位置及び現地の形状等と上記図面の形状等はほぼ一致する。

(調査経過用)

| 調 査 の 経 過   |             |                                  |
|---|-------------|----------------------------------|
| 調 査 の 日 時   | 調 査 の 場 所 等 | 調 査 の 方 法 等                      |
| R7年3月25日（火）<br>10：00－10：10   | 執行官室        | 建物図面請求（久留米市役所）                   |
| R7年3月25日（火）<br>10：30－10：50   | 福岡法務局久留米支局  | 公図，建物図面等の閲覧及び写し交付申請・受領           |
| R7年3月25日（火）<br>15：50－16：20   | 物件所在地       | 所在確認，写真撮影                        |
| R7年3月26日（水）<br>10：10－10：20   | 執行官室        | 債務者兼所有者に対し立入調査期日通知及び利用状況等の照会書を郵送 |
| R7年4月14日（月）<br>15：00－15：30   | 物件所在地       | 立入調査のため臨場するも全戸不在                 |
| R7年4月15日（火）<br>10：00－10：10   | 執行官室        | 債務者兼所有者に対し立入調査期日通知書を郵送           |
| R7年4月30日（水）<br>15：00－15：30   | 物件所在地       | 立入調査，写真撮影                        |
| R7年5月8日（木）<br>11：00－11：10   | 執行官室        | 債務者兼所有者に対し鍵返還                    |
| <p>（特記事項）</p> <p><input type="checkbox"/> 令和    年    月    日<br/>目的物件は不在で施錠されていると予想されたので，立会人及び解錠技術者を同行して臨場した。</p> <p>■ 令和    7 年    4 月 3 0 日<br/>目的物件は不在で施錠されていたので，評価人を立ち会わせ，債務者兼所有者から借用した鍵を用いて解錠して建物内に立ち入った。</p> <p><input type="checkbox"/> 令和    年    月    日<br/>休日・夜間執行許可の提示をした。</p> |             |                                  |

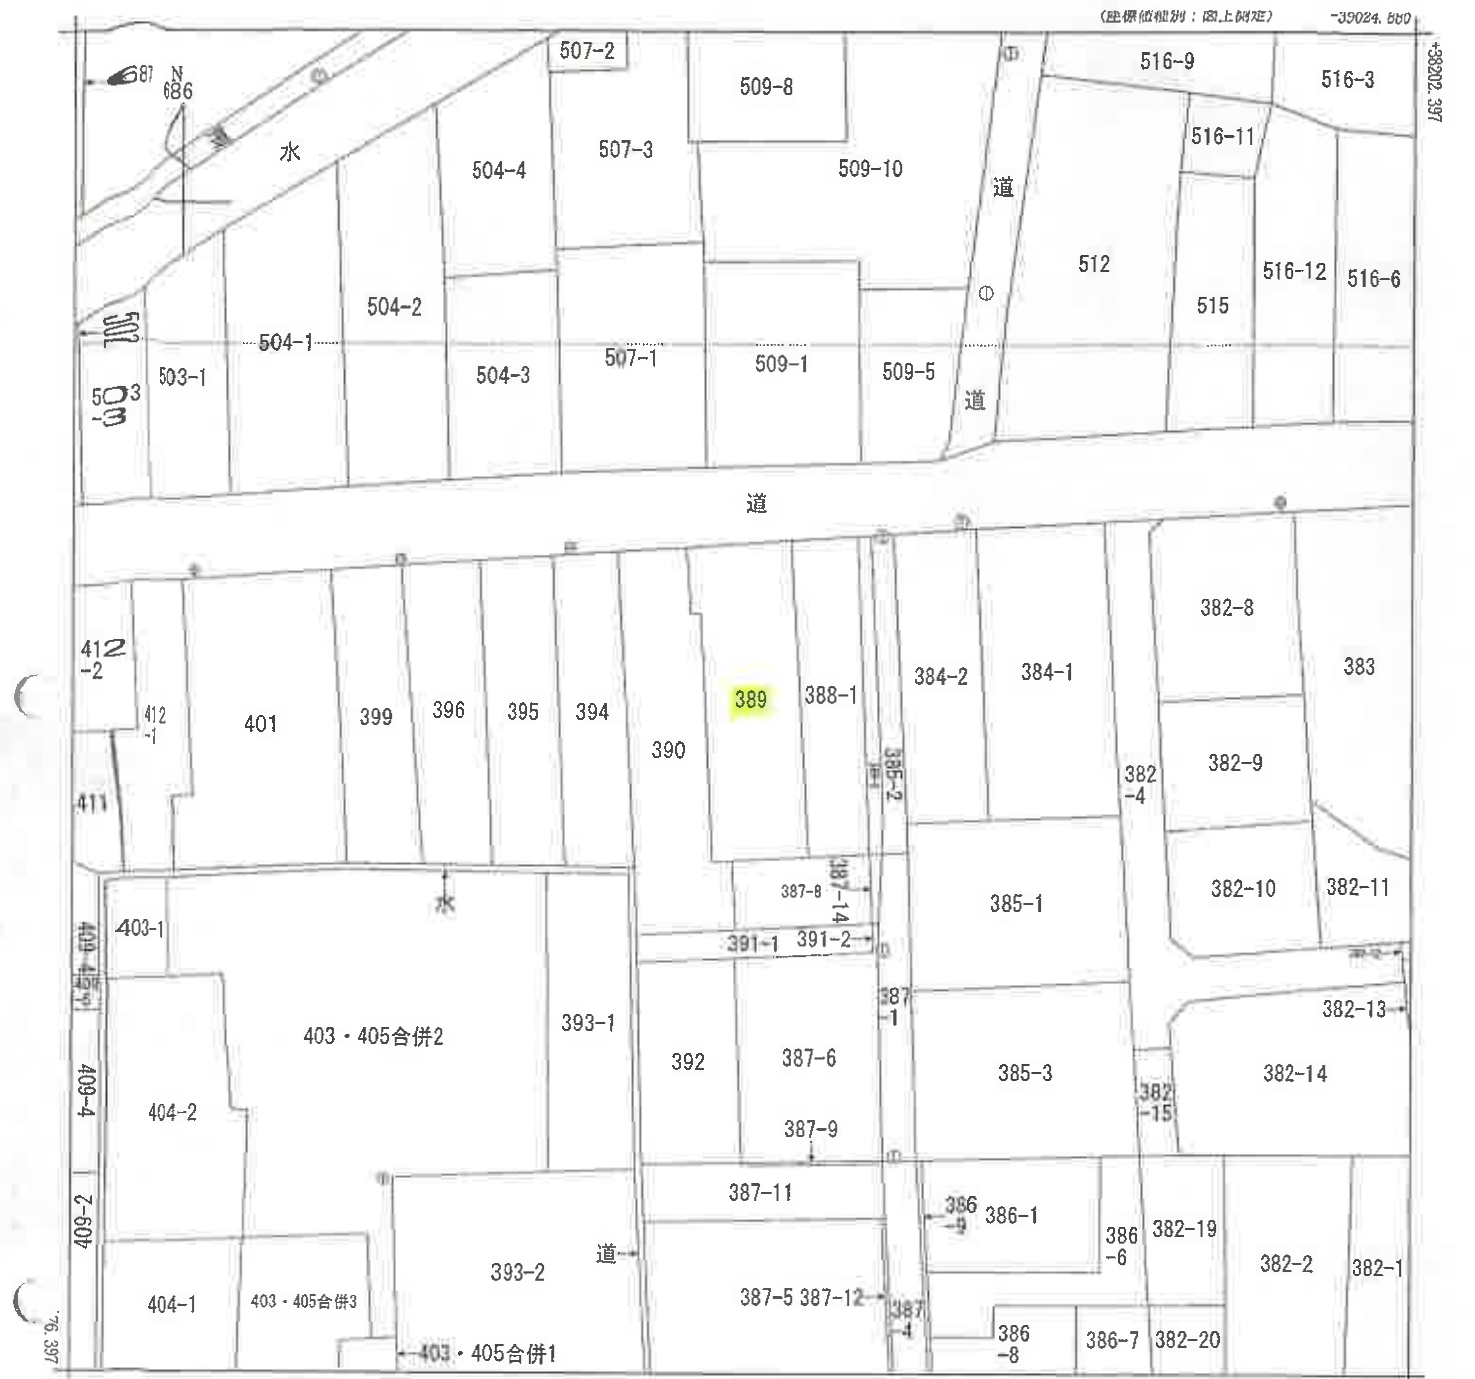

(注) 国土交通省国土地理院による座標補正パラメータ(kumamoto2016\_BL.par)が未公表等の理由により、修正がされていません。

地番  
区域見出  
北野町今山

|       |          |               |    |           |           |    |              |      |    |     |
|-------|----------|---------------|----|-----------|-----------|----|--------------|------|----|-----|
| 請求部   | 所在       | 久留米市北野町今山字中町南 |    |           |           | 地番 | 389番         |      |    |     |
| 出力縮尺  | 1/500    | 精度区分          | 甲三 | 座標系番号又は記号 | II        | 分類 | 地図(法第14条第1項) |      | 種類 | 地籍図 |
| 作成年月日 | 昭和52年11月 |               |    |           | 備付年月日(原図) |    |              | 補記事項 |    |     |

これは地図に記録されている内容を証明した書面である。

令和7年3月25日  
福岡法務局久留米支局  
登記官

請求番号: 7-1  
(1/1)

(6枚目)

A 3 を A 4 に縮小

公用

登記年月日：平成9年8月13日

使用

これは図面に記録されている内容を証明した書面である。  
令和7年3月25日 福岡法務局久留米支局

登記簿

高松番号 17-2

H2.8.13 各階平面図 430653

建物平面図


389

建物の所在 三井物産株式会社今山字中町南 389番地

久留米市北野町今山


1 階 求 積 表

|                |   |                      |
|----------------|---|----------------------|
| 1.820 x 8.305  | = | 15.115100            |
| 1.820 x 3.640  | = | 6.623200             |
| 1.820 x 14.375 | = | 26.161500            |
| 0.910 x 15.925 | = | 14.491750            |
| 2.730 x 4.550  | = | 12.421500            |
| 7.280 x 7.280  | = | 53.000000            |
| 合 計            |   | 84.829300            |
| 床面積            |   | 84.82 m <sup>2</sup> |

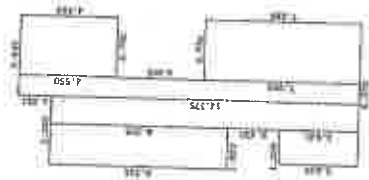


2 階 求 積 表

|                |   |                      |
|----------------|---|----------------------|
| 0.100 x 3.640  | = | 0.364000             |
| 1.210 x 9.555  | = | 11.561550            |
| 0.910 x 3.640  | = | 3.312400             |
| 3.640 x 15.925 | = | 57.967000            |
| 1.820 x 3.640  | = | 6.623200             |
| 1.820 x 7.280  | = | 13.249600            |
| 1.210 x 3.185  | = | 3.853550             |
| 合 計            |   | 97.953500            |
| 床面積            |   | 97.95 m <sup>2</sup> |

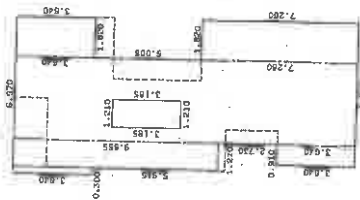

道 路

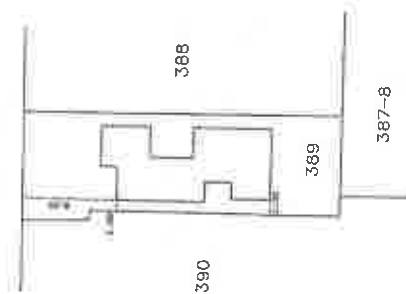

作製者

土相室建設

年月日(印)

縮 尺 1/250

申請人

縮 尺 1/500



県道



カーポート  
約26㎡

物件(2)  
建物


ウッドデッキ

物件(1) 土地

○→写真撮影位置・方向を示す

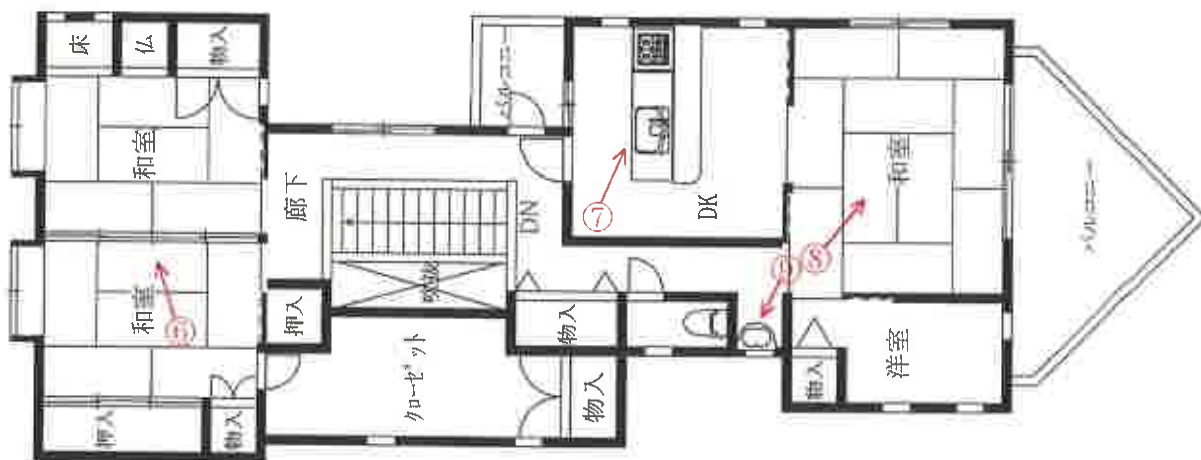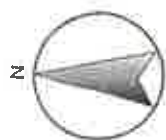

2階平面図

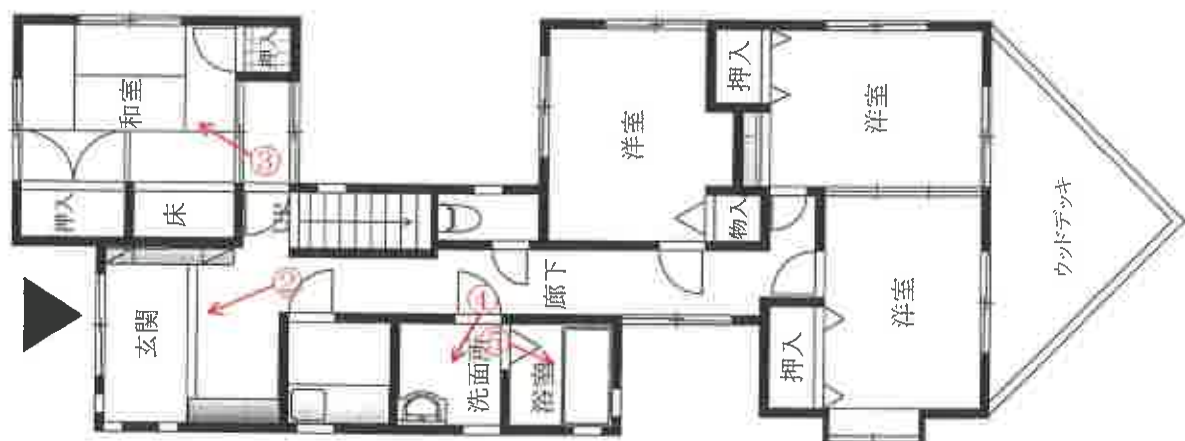

1階平面図

○→写真撮影位置・方向を示す

(写真 ① )



(写真 ② )



玄関

(写真 ③ )



和室

( 1 0 枚目 )

(写真 ④ )



洗面所

(写真 ⑤ )



浴室

(写真 ⑥ )



和室

(写真 ⑦ )



キッチン

(写真 ⑧ )



和室

(写真 ⑨ )



令和 7 年（ケ）第 2 号  
令和 7 年 4 月 30 日 現地調査  
令和 7 年 5 月 12 日 評 価

福岡地方裁判所久留米支部 御中

評 価 書

評価人 不動産鑑定士

吉 田 博 之 印

## 第1 評価額

| 一括価格          |               |
|---------------|---------------|
| 金 6,500,000 円 |               |
| 内訳価格          |               |
| 物件1（土地）       | 金 3,390,000 円 |
| 物件2（建物）       | 金 3,110,000 円 |

- ① 一括価格は、物件1・2の各不動産について、一括売却（民事執行法61条本文）を行うことを前提とした場合の価格である。
- ② 内訳価格は、配当等の判断のために一括価格の内訳として算出した価格である。
- ③ 物件1の内訳価格は物件2のための土地利用権等価格を控除した価格であり、物件2の内訳価格は当該土地利用権等付建物としての価格である。

## 第2 評価の条件

- 1 本件評価は、民事執行法により売却されることを前提とした適正価格を求めるものである。

したがって、求めるべき評価額は、一般の取引市場において形成される価格ではなく、一般の不動産取引と比較しての競売不動産特有の各種の制約（売主の協力が得られないことが常態であること、買受希望者は内覧制度によるほかは物件内部の確認が直接できないこと、引渡しを受けるために法定の手続きをとらなければならない場合があること、目的物の種類又は品質に関する不適合には担保責任がないこと等）等の特殊性を反映させた価格とする。

- 2 評価は、目的物件の調査時点における現状に基づいて行うものであり、調査日以降発生した物件の現状変更については、原則として考慮していない。
- 3 現地での物件調査は、原則として目視可能な部分に限定される。
- 4 物件に関する情報提供の内容は、民事執行法58条4項に定める場合を除いて、原則として公共機関で公開された資料に基づくものである。

### 第3 目的物件

| 番号      | 所 在 等                                                                           | 登 記   | 現 況 |
|---------|---------------------------------------------------------------------------------|---|-----|
| 1       | 所 在<br>地 番<br>地 目<br>地 積                                                        | 久留米市北野町今山字中町南<br>389 番<br>宅地<br>270.42 m <sup>2</sup>                                                  | 同左  |
| 2       | 所 在<br>家 屋 番 号<br>種 類<br>構 造<br>床 面 積                                           | 久留米市北野町今山字中町南<br>389番地<br>389 番<br>居宅<br>木造瓦葺2階建<br>1階 84.82 m <sup>2</sup><br>2階 89.95 m <sup>2</sup> | 同左  |
| 番号      | 特 記 事 項                                                                         |   |     |
| 1       | 数量については、現地の状況や建物の配置等により正確に確認できないが、公図があり、その図面と現地における状況がおおむね符合するので、登記地積を採用して評価した。 |   |     |
| 住 居 表 示 |                                                                                 | 住居表示未実施                                                                                                |     |

## 第4 目的物件の位置・環境等

### 1. 土地の概況及び利用状況等（物件1）

|                                                         |   |                      |
|---------------------------------------------------------|---|----------------------|
| 位 置 ・ 交 通<br>(直線距離)                                     | 西鉄甘木線「北野」駅の南西方、約360m。<br>西鉄バス「北野」停留所の南西方、約310m。<br>(別添「位置図」参照)                                     |                      |
| 付 近 の 状 況                                               | 久留米市中心部（「西鉄久留米」駅周辺）から6.7km前後に位置する、県道沿いに古くからの住宅・店舗等が混在する地域である。なお、地域環境等が変化する要因はなく今後も現状維持で推移すると予測される。 |                      |
| 主 な 公 法 上<br>の 規 制 等<br><br>(道路の幅員等の個別的な規制を考慮しない一般的な規制) | 都 市 計 画 区 分                                                                                        | 非線引都市計画区域            |
|                                                         | 用 途 地 域                                                                                            | 第1種住居地域              |
|                                                         | 建 ぺ い 率                                                                                            | 60%                  |
|                                                         | 容 積 率                                                                                              | 200%                 |
|                                                         | 防 火 規 制                                                                                            | 建築基準法22条区域           |
|                                                         | そ の 他 の 規 制                                                                                        | 久留米市景観計画             |
| 画 地 条 件                                                 | 地 積                                                                                                | 270.42㎡ (登記地積)       |
|                                                         | 形 状                                                                                                | ほぼ長方形 (別添「公図(写)」参照。) |
|                                                         | 間 口                                                                                                | 約9m                  |
|                                                         | 奥 行                                                                                                | 約30m                 |
|                                                         | 接 道 関 係                                                                                            | 一方路                  |
|                                                         | そ の 他                                                                                              | —                    |
| 接 面 道 路 の 状 況                                           | 北側で幅員約7mの舗装県道と等高に接面（建築基準法第42条第1項の道路に該当）                                                            |                      |
| 土 地 の 利 用 状 況 等                                         | 「現況調査報告書」記載のとおり。                                                                                   |                      |
| 供 給 処 理 施 設                                             | 上 水 道 : あり<br>ガ ス 配 管 : なし<br>下 水 道 : あり<br>(注) 敷地内への引き込みを基準とし、「あり」とは引き込みが有る場合、「なし」とは引き込みが無い場合である。 |                      |
| 特 記 事 項                                                 | ・現地調査、関係者等からの聴取及び官公署における公表資料を調査した範囲では、埋蔵文化財包蔵・土壌汚染をうかがわせる事実は認められなかった。                              |                      |

## 2. 建物の概況及び利用状況（物件2）

| 区 分              | 主である建物   |
|------------------|---|
| 建築時期及び経済的残存耐用年数等 | <p>建築年月日（登記記載）：平成9年8月8日      新築</p> <p>経 過 年 数：約 28 年</p> <p>経済的全耐用年数：約 25 年</p> <p>経済的残存耐用年数：約 0 年</p>                                                                    |
| 仕 様              | <p>構 造：木造2階建</p> <p>屋 根：瓦葺</p> <p>外 壁：吹付タイル ほか</p> <p>天 井：ビニールクロス貼、化粧石膏ボード ほか</p> <p>床：フローリング、タタミ ほか</p> <p>内 壁：ビニールクロス貼 ほか</p> <p>設 備：電気、ガス、給排水設備 等</p> <p>そ の 他：特記なし</p> |
| 床面積（現況）          | 未登記の増築並びに滅失部分はなく、登記上の床面積とほぼ同様である。   |
| 現 況 用 途 等        | <p>現 況 用 途：居宅</p> <p>間 取 り：8DK      （別添「間取図」参照。）</p>   |
| 品 等              | <p>使用資材：普通</p> <p>施工状態：普通</p>   |
| 保守管理の状態          | <p>やや劣る</p> <p>（内外装の傷み、摩耗等が観察される。）</p>   |
| 建物の利用状況          | 「現況調査報告書」記載のとおり。   |
| 特 記 事 項          | <ul style="list-style-type: none"> <li>・建物に付属する各種設備については、動作確認までは出来なため、使用可能かどうか不明である。</li> <li>・カーポート（約26㎡）が存する。</li> </ul>                                                 |

## 第5 評価額算出の過程

### 1. 基礎となる価格

#### (1) 建付地価格（物件1）

目的土地の建付地価格を次のとおり求めた。

| 番号 | 標準画地価格<br>(円/㎡)<br>ア | 個別<br>格 差<br>イ | 地 積<br>(㎡)<br>ウ | 建付減価<br>エ | 建付地価格<br>(円)<br>ア×イ×ウ×エ |
|----|----------------------|----------------|-----------------|-----------|-------------------------|
| 1  | 33,100               | 1.00           | 270.42          | 0.90      | 8,060,000               |

【注】計算結果の数値は、万円未満を四捨五入した。（以下同じ）

ア 標準画地価格：標準地「久留米5-1」の公示価格等を規準として査定した。

$$\begin{array}{ccccccc} \text{公示価格等} & & \text{時点修正} & & \text{標準化補正} & & \text{地域格差} & & \text{標準画地価格} \\ 40,200\text{円/㎡} & \times & \frac{100}{100} & \times & \frac{100}{98} & \times & \frac{100}{124} & = & 33,100\text{円/㎡} \end{array}$$

◇ 時 点 修 正：公示価格等の価格時点から評価日までの推定変動率である。

◇ 標 準 化 補 正：二方路 1.02

セットバック 0.96

◇ 地 域 格 差：街路条件 1.02 × 接近条件 1.01 × 環境条件 1.20 × 行政的条件 1.00 = 1.24

イ 個 別 格 差：補正要因 なし 個別格差 1.00 = 1.00

ウ 地 積：登記数量による。

エ 建 付 減 価：建物と敷地との適応の状態、将来発生する解体費用等を考慮した。

## (2) 建物価格（物件2）

目的建物の再調達原価を、建物建築費の推移動向を考慮した標準的な建築費に比準して求め、これに耐用年数に基づく方法及び観察減価法を併用して求めた現価率を乗じて、建物価格を求めた。

| 番号 | 再調達原価<br>(円/㎡)<br>ア | 現況延床面積<br>(㎡)<br>イ | 現価率<br>ウ | 建物の価格<br>(円)<br>ア×イ×ウ |
|----|---------------------|--------------------|----------|-----------------------|
| 2  | 175,000             | 174.77             | 0.04     | 1,220,000             |
| 合計 |                     |                    |          | 1,220,000             |

### ウ 現価率：（査定）

物件2は、建築後約28年を経過しており、既に経済的耐用年数を満了している。従って、残価率5%を基本に観察減価法による補正（-20%）を施して現価率を査定した。

$$\begin{array}{ccccccc} & \text{残価率} & & \text{観察減価法} & & \text{現価率} & \\ \text{物件2} & 0.05 & \times & (1 - 0.2) & = & 0.04 & \end{array}$$

## 2. 評価額の判定

前記により求めた価格に、土地については土地利用権等価格を控除し、建物については土地利用権等価格を加算し、さらに、競売市場修正等を施して、下記のとおり評価額を求めた。

### (1) 土地利用権等価格

| 番 号 | 建付地価格<br>(円)<br>ア | 土地利用権等割合<br>イ |       | 土地利用権等価格<br>(円)<br>ア×イ |
|-----|-------------------|---------------|-------|------------------------|
| 1   | 8,060,000         | 0.40          | 法定地上権 | 3,220,000              |
| 計   |                   |               |       | 3,220,000              |

イ 土地利用権等割合： 土地利用権等を法定地上権と判定し、その割合を40%と査定した。

### (2) 内訳価格及び一括価格

| 番号              | 基礎となる価格<br>(円)<br>ア | 土地利用権等価格の<br>控除及び加算 (円)<br>イ | 占有減<br>価修正<br>ウ | 市場性<br>修 正<br>エ | 競売市場<br>修 正<br>オ | 評 価 額<br>(円)<br>(ア±イ)×ウ×エ×オ |
|-----------------|---------------------|------------------------------|-----------------|-----------------|------------------|-----------------------------|
| 1               | 8,060,000           | － 3,220,000                  |                 | 1.00            | 0.70             | 3,390,000                   |
| 2               | 1,220,000           | ＋ 3,220,000                  | 1.00            | 1.00            | 0.70             | 3,110,000                   |
| 一 括 価 格 ( 合 計 ) |                     |                              |                 |                 |                  | 6,500,000                   |

ウ 占有減価修正： 修正の必要は無い。

エ 市場性修正： 修正の必要は無い。

オ 競売市場修正： 評価の条件欄記載の不動産競売市場の特殊性等を考慮した。

## 第6 参考価格資料

地 価 公 示 価 格 : 標準地「久留米5-1」  
所 在 : 久留米市北野町今山字大六639番5  
価 格 : 40,200 円/㎡ (対前年変動率 0.2% )  
価 格 時 点 : 令和7年1月1日  
地 積 : 1,150 ㎡  
地 域 の 概 要 : 店舗、医院等が建ち並ぶ県道沿いの商業地域  
接 面 街 路 : 南 側 幅員約 10.5m 県道  
供 給 処 理 施 設 : 水道、下水  
位 置 : 西鉄甘木線「北野」駅の南西方、道路距離130m。  
用 途 指 定 等 : 近隣商業地域 (建ぺい率 80%、容積率 200%)  
準防火地域

## 第7 附属資料の表示

|                  |     |
|------------------|-----|
| 1 位置図            | 2 葉 |
| 2 公図 (写)         | 1 葉 |
| 3 建物図面・各階平面図 (写) | 1 葉 |
| 4 土地・建物位置関係図     | 1 葉 |
| 5 間取図            | 1 葉 |
| 6 現況写真           | 1 葉 |


(B I T用は位置図のみ添付。その他は現況調査報告書を参照)

以 上



## 位置図

「国土地理院 電子地形図（タイル）」より引用

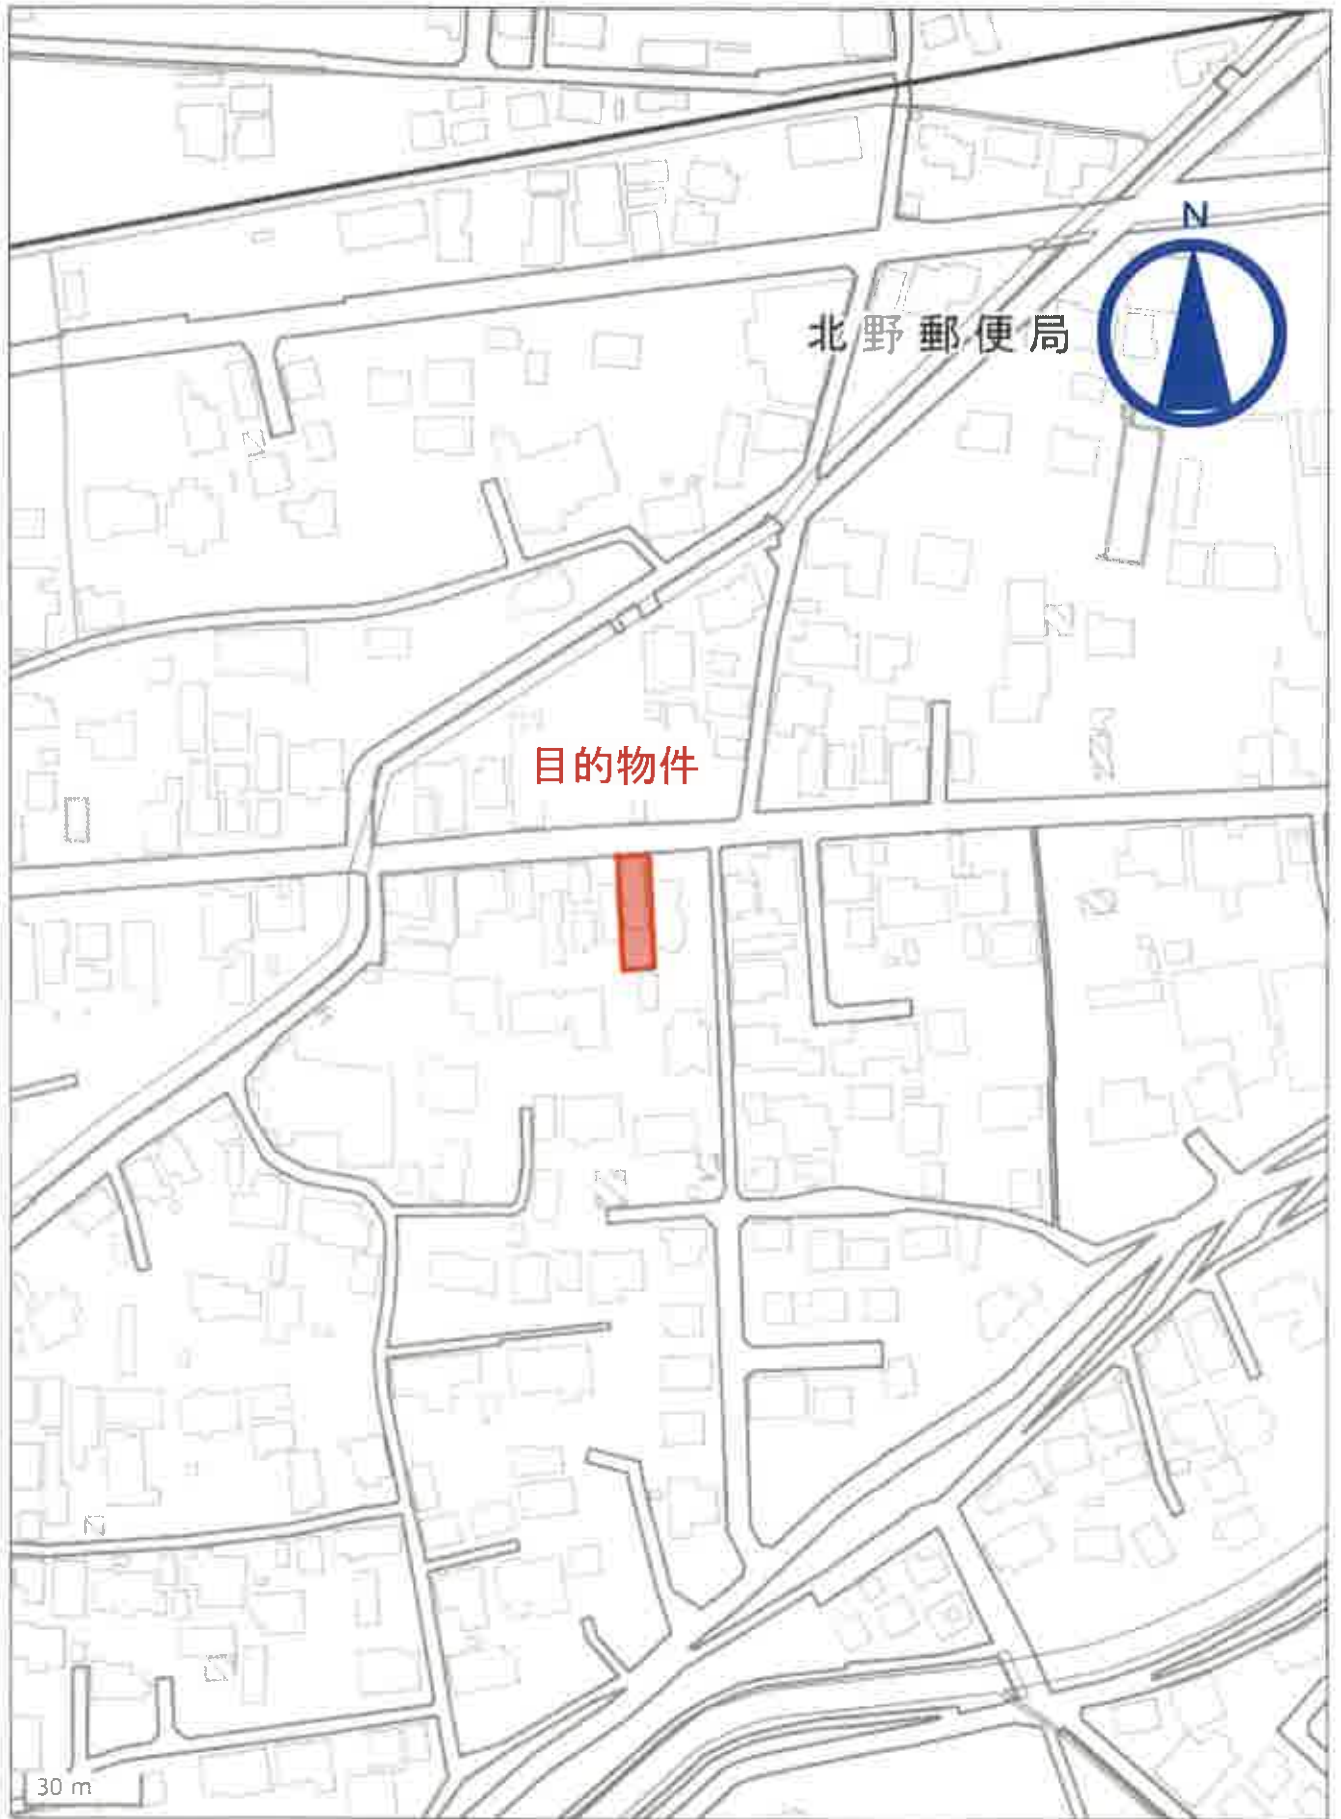

## 位置図

「国土地理院 電子地形図（タイル）」より引用