

期 間 入 札 の 公 告

令和 7 年 6 月 26 日

函館地方裁判所民事部

裁判所書記官 赤 川 隆

別紙物件目録記載の不動産を下記のとおり期間入札に付します。

記

入札期間	令和 7 年 7 月 1 5 日から 令和 7 年 7 月 2 2 日まで	
開札期日	日 時 場 所	令和 7 年 7 月 2 5 日 午前 1 0 時 0 0 分 函館地方裁判所開札場
売却決定 期日	日 時 場 所	令和 7 年 8 月 1 4 日 午前 9 時 2 0 分 函館地方裁判所民事部
特別売却 実施期間	令和 7 年 7 月 2 9 日から 令和 7 年 7 月 3 0 日まで	
買受申出の保証の 提供方法	下記のいずれかによる。 (1) 当裁判所の預金口座に金銭を振り込んだ旨の金融機関の証明書。 (2) 銀行, 損害保険会社, 農林中央金庫, 商工組合中央金庫, 全国を地区とする信用金庫連合会, 信用金庫又は労働金庫の支払保証委託契約締結証明書。	
買受申出の資格の 制限 (民事執行規則 3 3 条)	☆印を付した物件は農地であるので, 権限を有する行政庁の交付した買受適格証明書を有する者及び買受けについて農地法上の許可又は届出を必要としない者に限り, 買受申出をすることができます。	
一般の閲覧に供するため, 物件明細書・現況調査報告書・評価書の各写しを令和 7 年 6 月 2 6 日から当裁判所記録閲覧謄写室に備え置きます。		

物件番号	売却基準価額（円） 買受可能価額（円）	一括 売却	買受申出保証額（円）	令和6年度	
				固定資産税（円）	都市計画税（円）
1, 2	18,670,000 14,936,000	一括	3,734,000	128,932	31,769
1	4,530,000				
2	14,140,000				

物 件 目 録

- | | | |
|---|-------|--|
| 1 | 所 在 | 函館市富岡町二丁目 |
| | 地 番 | 5 8 番 8 7 |
| | 地 目 | 宅地 |
| | 地 積 | 2 3 1. 3 9平方メートル |
| 2 | 所 在 | 函館市富岡町二丁目 5 8 番地 8 7 |
| | 家屋 番号 | 5 8 番 8 7 |
| | 種 類 | 居宅 |
| | 構 造 | 木造合金メッキ鋼板ぶき 2 階建 |
| | 床 面 積 | 1 階 7 4. 5 2平方メートル
2 階 7 4. 5 2平方メートル |

物 件 明 細 書

令和 7年 5月 1日

函館地方裁判所民事部

裁判所書記官 赤 川 隆

1 不動産の表示

【物件番号 1, 2】

別紙物件目録記載のとおり

2 売却により成立する法定地上権の概要

なし

3 買受人が負担することとなる他人の権利

【物件番号 1, 2】

なし

4 物件の占有状況等に関する特記事項

【物件番号 2】

本件所有者が占有している。

5 その他買受けの参考となる事項

なし

《 注 意 書 》

- 1 本書面は、現況調査報告書、評価書等記録上表れている事実等を記載したものであり、関係者の間の権利関係を最終的に決める効力はありません（訴訟等により異なる判断がなされる可能性もあります）。
- 2 記録上表れた事実等がすべて本書面に記載されているわけではありませんし、記載されている事実や判断も要点のみを簡潔に記載されていますので、必ず、現況調査報告書及び評価書並びに「物件明細書の詳細説明」も御覧ください。
- 3 買受人が、占有者から不動産の引渡しを受ける方法として、引渡命令の制度があります。引渡命令に関する詳細は、「引渡命令の詳細説明」を御覧ください。
- 4 対象不動産に対する公法上の規制については評価書に記載されています。その意味内容は「公法上の規制の詳細説明」を御覧ください。
- 5 各種「詳細説明」は、閲覧室では通常別ファイルとして備え付けられています。

物 件 目 録

- | | | |
|---|-------|--|
| 1 | 所 在 | 函館市富岡町二丁目 |
| | 地 番 | 5 8 番 8 7 |
| | 地 目 | 宅地 |
| | 地 積 | 2 3 1 . 3 9 平方メートル |
| 2 | 所 在 | 函館市富岡町二丁目 5 8 番地 8 7 |
| | 家屋 番号 | 5 8 番 8 7 |
| | 種 類 | 居宅 |
| | 構 造 | 木造合金メッキ鋼板ぶき 2 階建 |
| | 床 面 積 | 1 階 7 4 . 5 2 平方メートル
2 階 7 4 . 5 2 平方メートル |



令和7年(ヌ)第2号
令和7年2月28日受理
令和7年4月14日提出

現況調査報告書

函館地方裁判所

執行官 鶴 見 淳

(注) チェック項目中の調査結果は、「■」の箇所の記載のとおり

物 件 目 録

- | | | | |
|---|-------|----------------------|-----------------|
| 1 | 所 在 | 函館市富岡町二丁目 | |
| | 地 番 | 5 8 番 8 7 | |
| | 地 目 | 宅地 | |
| | 地 積 | 2 3 1. 3 9 平方メートル | |
| 2 | 所 在 | 函館市富岡町二丁目 5 8 番地 8 7 | |
| | 家屋 番号 | 5 8 番 8 7 | |
| | 種 類 | 居宅 | |
| | 構 造 | 木造合金メッキ鋼板ぶき 2 階建 | |
| | 床 面 積 | 1 階 | 7 4. 5 2 平方メートル |
| | | 2 階 | 7 4. 5 2 平方メートル |

不動産の表示	「物件目録」のとおり		
住居表示	函館市富岡町二丁目29番10号		
土地	物件1		
現況地目	☒ 宅地(物件1) ☐ 公衆用道路(物件) ☐ (物件)		
形状	☒ 公図のとおり ☐ 地積測量図のとおり ☐ 建物図面(各階平面図)のとおり ☐ 土地建物位置関係図のとおり ☐		
占有者及び占有状況	☒ 債務者(土地所有者) ☐ その他の者 上記の者が本土地上に下記建物を所有し、占有している ☐ 「占有者及び占有権原」のとおり		
下記以外の建物(目的外建物)	☒ ない ☐ ある(詳細は「目的外建物の概況」のとおり)		
その他の事項	「その他の事項」のとおり		
建物	物件2		
種類、構造及び床面積の概略	☒ 公簿上の記載とほぼ同一である ☐ 公簿上の記載と次の点が異なる(☐ 主たる建物 ☐ 附属建物) ☐ 種類: ☐ 構造: ☐ 床面積:		
物件目録にない附属建物	☒ ない { 種類: ☐ ある { 構造: 床面積:		
占有者及び占有状況	☒ 債務者(建物所有者) ☐ その他の者 上記の者が本建物を居宅として使用している ☐ 「占有者及び占有権原」のとおり		
上記以外の敷地(目的外土地)	☒ ない ☐ ある(詳細は「目的外土地の概況」のとおり)		
その他の事項	「その他の事項」のとおり		
執行官保管の仮処分	☒ ない { 地方裁判所 支部 令和 年()第 号 ☐ ある { 保管開始日 令和 年 月 日		
土地建物の位置関係	☐ 建物図面(各階平面図)のとおり ☒ 土地建物位置関係図のとおり		

(注) チェック項目中の調査結果は、「■」の箇所の記載のとおり

その他の事項

■土地について

- 1 本件土地は、接面道路及びその他の隣地とは概ね等高に接した、ほぼ平坦地である。
- 2 本件土地の一部が、アスファルト舗装されている。
- 3 本件土地の境界標は、四角に確認することができ、概ね公図のとおりと推察されるが、本件土地の正確な位置及び形状等は、専門家による調査を要する。

■建物について

- 1 本件建物は、経年により損耗している。
- 2 本件土地上に、債務者所有のスチール製仮設物置（床面積約5.10平方メートル）が設置されている。

以 上

(注) チェック項目中の調査結果は、「■」の箇所の記載のとおり

調 査 の 経 過		
調 査 の 日 時	調 査 の 場 所 等	調 査 の 方 法 等
7年 3月 4日 (火) : - :	郵送	函館市役所へ固定資産課税資料を交付申請
7年 3月 4日 (火) 16:20-17:35	物件所在地	占有調査(債務者と面談)、外観写真撮影
7年 3月24日 (月) 9:50-10:45	物件所在地	立入調査(債務者と面談)、評価人同行、写真撮影
年 月 日 () : - :		
年 月 日 () : - :		
年 月 日 () : - :		
年 月 日 () : - :		

(特記事項)


☐ 令和 年 月 日
目的物件は不在で施錠されていると予想されたので、立会人及び解錠技術者を同行して臨場した。

☐ 令和 年 月 日
目的物件は不在で施錠されていたので、立会人 を立ち会わせ、技術者に解錠させて建物内に立ち入った。

☐ 令和 年 月 日
休日・夜間執行許可の提示をした。

☐

(注) チェック項目中の調査結果は、「■」の箇所の記載のとおり

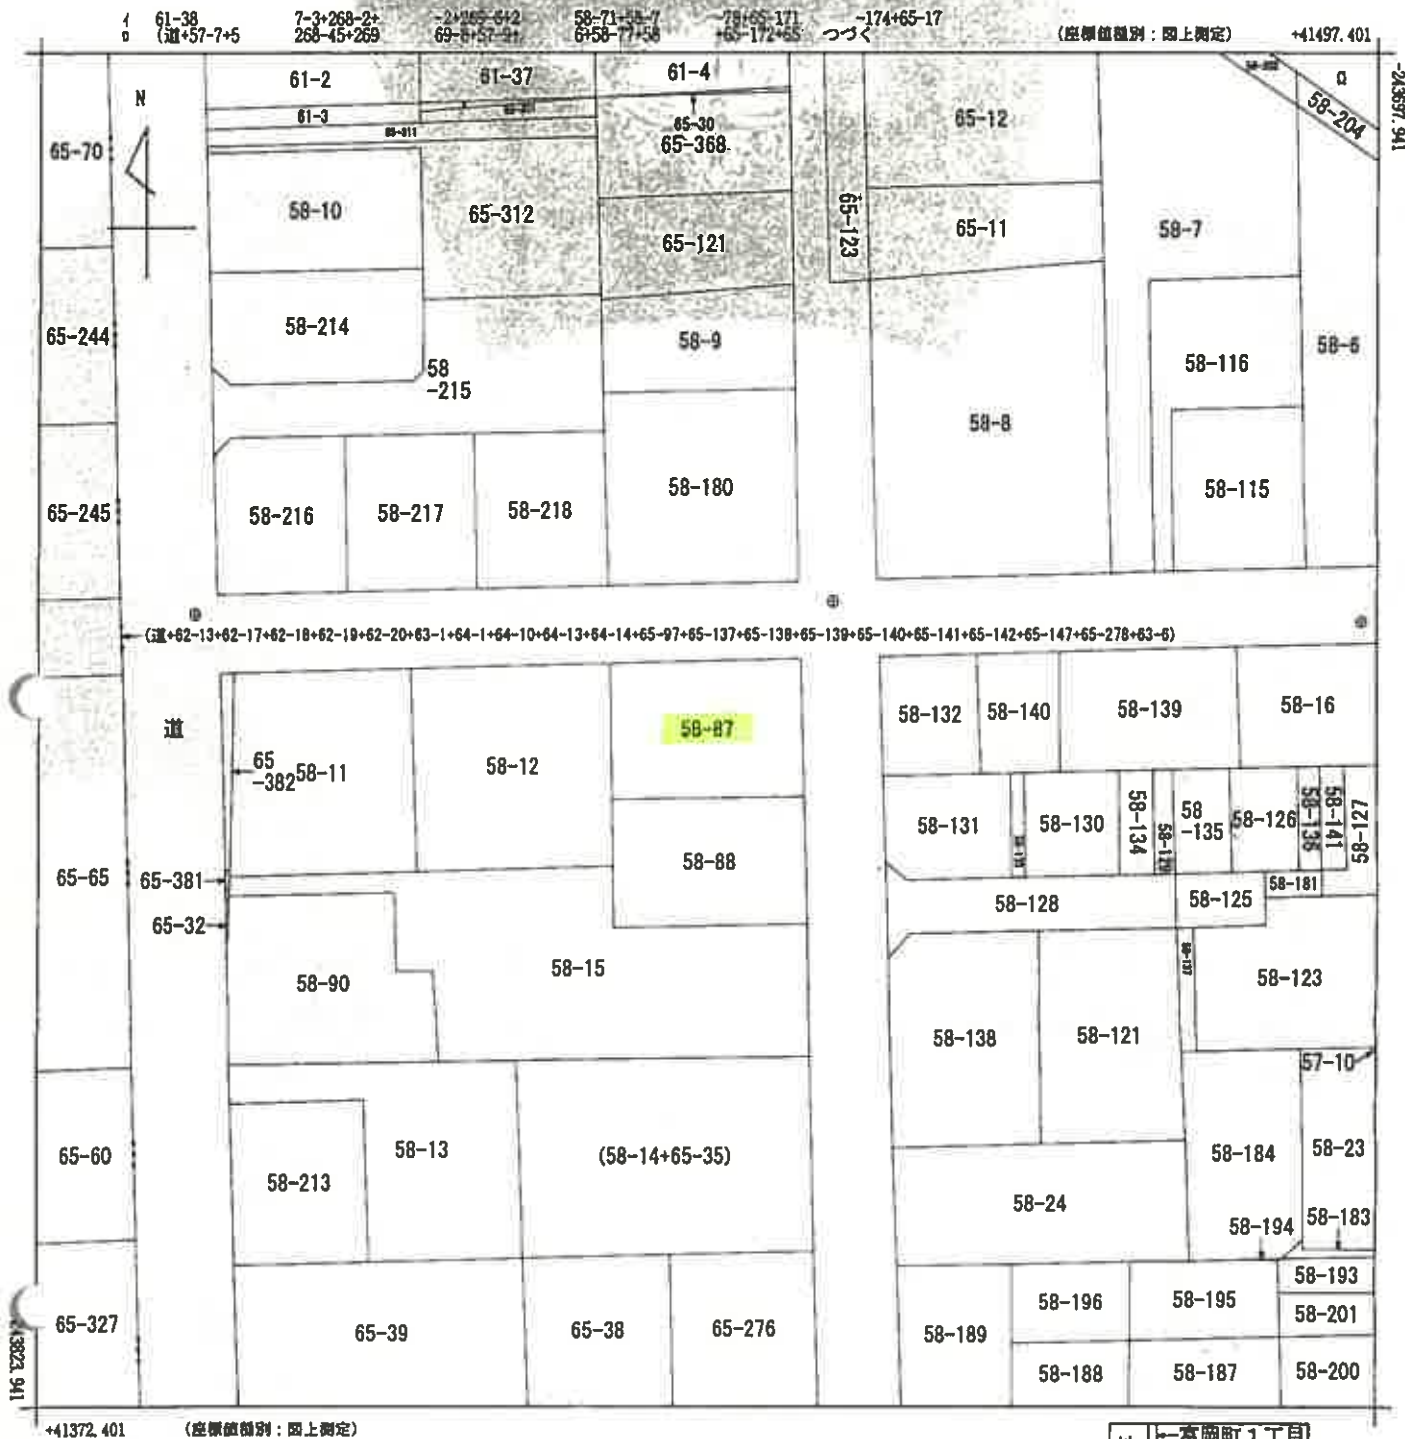

地番区域見出
富岡町1丁目
富岡町2丁目

請求分	所在	函館市富岡町二丁目				地番	58番87			
出力縮尺	1/500	精度区分	甲三	座標系番号又は記号	X I	分類	地図(法第14条第1項)		種類	地籍図
作成年月日	昭和44年11月				備付年月日(原図)			補記事項	地図の縮尺は1/1000ですが、1/500に変更して出力しています	

これは地図に記録されている内容を証明した書面である。

令和7年1月30日
函館地方方法務局

登記官

本図面は、A3判をA4判に縮小したものである。

請求番号: 22-5
(1/2)

(5 枚目)

7+65-181+6
 5-204+65-2
 05+65-221+
 65-201+65-
 203+65-212
 +65-216+58
 -79+58-82+
 58-81+65-1
 67+65-168+
 65-154+61-
 19+61-20+6
 1-22+65-16
 3+65-164+6
 5-186+65-1
 65+65-182+
 65-183+65-
 184+65-200
 +65-199+65
 -188+65-19
 8+65-185+6
 5-194+65-1
 80+58-69+5
 8-70+58-62
 +58-80+58-
 64+58-67+5
 8-66+58-73
 +58-74+58-
 63+58-65+6
 5-192+58-6
 0+65-170+6
 5-178+65-1
 91+65-158+
 65-206+65-
 207+65-219
 +65-208+65
 -189+65-21
 3+61-28+61
 -29+65-211
 +61-25+61-
 +61-27+6
 09+65-2
 +65-214+
 65-190+65-
 218+65-220
 +58-72)



本図面は、A3判をA4
 判に縮小したものである。

これは図面に記載されている内容に基いて作成された図面である。

令和7年1月30日

図面製法適正

登記官

本図面は、A3判をA4判に縮小したものである。


(7 枚目)

各階平面図

建物図面図
各階平面図

家屋番号 58番87


建物の所在 函館市富岡町二丁目58番地87

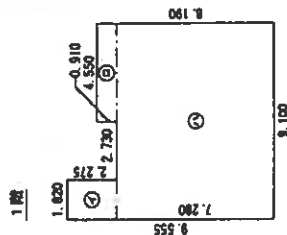

求積表


① 1.820 x 2.275 = 4.140500
② 4.550 x 0.910 = 4.140500
③ 9.100 x 7.280 = 66.248000

計 74.529000
床面積 74.52㎡

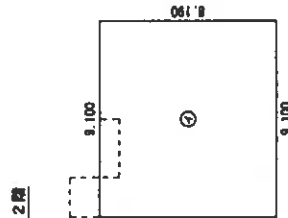

求積表

① 9.100 x 8.190 = 74.529000
床面積 74.52㎡

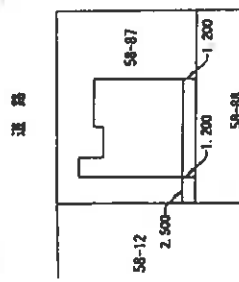

作成者



縮尺 1/250

申請人

縮尺 1/500

土地建物位置関係図


物件 1、2

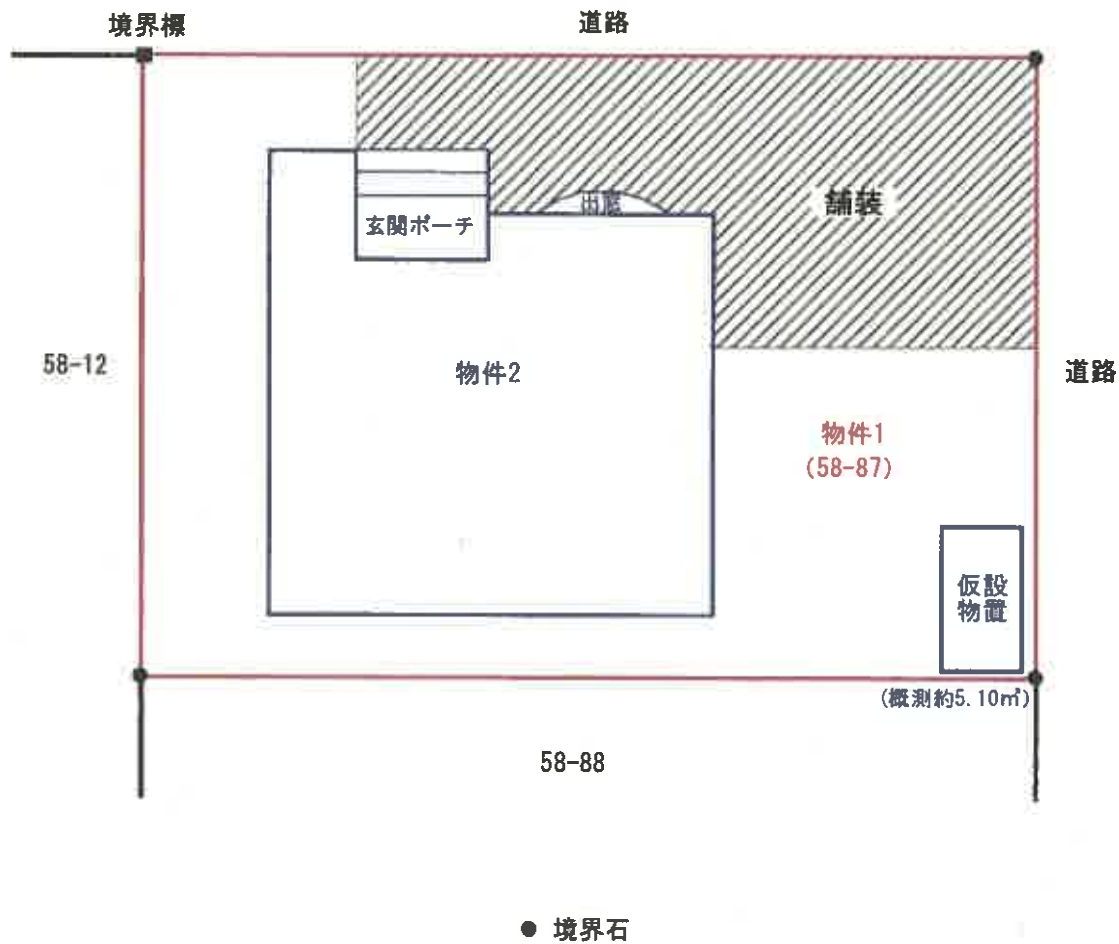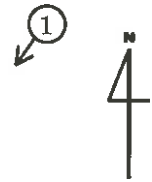


間取図



1 階

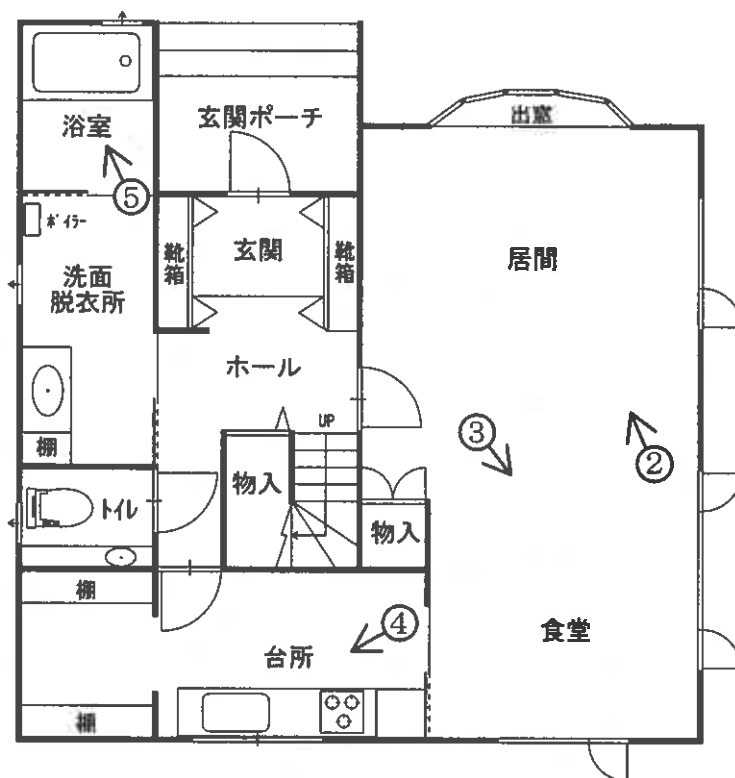

2 階

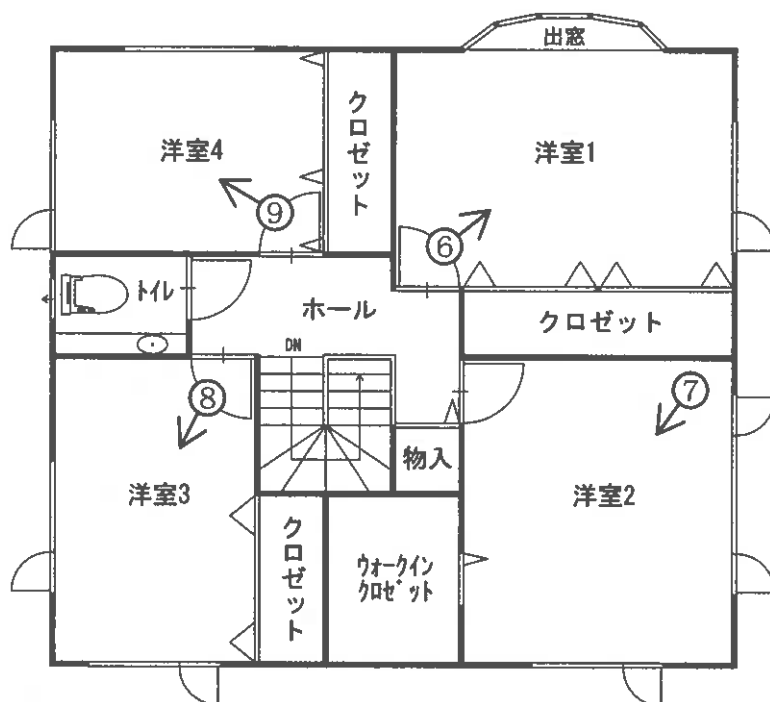

写真番号・撮影方向

(9 枚目)



写真①



写真②



写真③

写真④



写真⑤



写真⑥



写真⑦



写真⑧



写真⑨



令和7年(又)第2号
令和7年3月24日現地調査
令和7年4月7日評価

函館地方裁判所 御中

評 価 書

評価人 不動産鑑定士
宮 達 隆 行

第1 評価額

一 括 価 格	
金 18,670,000 円	
物件番号	内 訳 価 格
1	金 4,530,000 円
2	金 14,140,000 円

- ① 一括価格は、受命物件の各不動産について、一括売却(民事執行法61条本文)を行うことを前提とした場合の合計価格である。
- ② 内訳価格は、配当等の判断のために一括価格の内訳として算出した価格である。
- ③ 物件1の土地の内訳価格は、物件2の建物のための敷地利用権価格を控除した価格であり、物件2の価格は当該敷地利用権付建物としての価格である。

第2 評価の条件

- 1 本件評価は、民事執行法により売却に付されることを前提とした適正価格を求めるものである。したがって、求めるべき評価額は、一般の取引市場において形成される価格ではなく、一般の不動産取引と比較しての競売不動産特有の各種の制約(売主の協力が得られないことが常態であること、買受希望者は内覧制度によるほかは、物件内部の確認が直接できないこと、引渡しを受けるために法定の手続をとらなければならない場合があること、目的物の種類又は品質に関する不適合には担保責任がないこと等)等の特殊性を反映させた価格とする。
- 2 評価は、目的物件の調査時点における現状に基づいて行うものであり、調査日以降発生した物件の現状変更については考慮していない。
- 3 現地での物件調査は目視可能な部分に限定され、物件に関する情報提供の内容も、民事執行法58条4項に定める場合を除いて公開された資料に基づくものである。

第3 目的物件

現況欄に記載のない事項については、ほぼ登記記載と同じ

番号	所在等	登 記	現 況
1	所在地 地目 地積	函館市富岡町2丁目 58番87 宅地 231.39㎡	同左
2	所 家屋番号 種 類 構 造 床面積	函館市富岡町2丁目 58番地87 58番87 居宅 木造合金メッキ鋼板ぶき2階建 1階 74.52㎡ 2階 74.52㎡	仮設物置有り その他は同左
番号	特記事項		
	特になし		

第4 目的物件の位置・環境等

1 対象土地の概況及び利用状況等 (物件1)

位 置 ・ 交 通	JR函館本線「五稜郭」駅の東方道路距離約1.3km、バス停「田家入口」の北方道路距離約500mに位置する。 (別添位置図参照)	
付 近 の 状 況	一般住宅、アパート等が建ち並ぶ既成住宅地域	
主な公法上の規制等 (道路の幅員等の個別的な規制を考慮しない一般的な規制)	都 市 計 画 区 分 用 途 地 域 建 ぺ い 率 容 積 率 防 火 規 制 そ の 他 の 規 制	市街化区域 第二種中高層住居専用地域 60 % 200 % 無 景観計画区域 立地適正化計画区域:内 居住誘導区域:内 都市機能誘導区域:外
画 地 条 件 (形 状 等)	北側間口18.1m、奥行12.7mの長方形の角地である。面積は公簿面積とほぼ同じ。各道路面及び各隣接地とは概ね等高、画地内はほぼ平坦である。	
接 面 道 路	受命土地は、北側及び東側が幅員7.1mの舗装市道にそれぞれ接面している。(いずれも建築基準法第42条1項1号道路)	
土地の利用状況及び 隣 地 の 状 況 等	本件建物の敷地として利用されている。 目的外建物:無	
供 給 処 理 施 設	上 水 道 : 有 ガ ス 配 管 : 有 下 水 道 : 有	
特 記 事 項	4カ所の境界石・境界標より概測した結果、ほぼ登記どおりと把握される。 (正確には専門家の測量を要する) 画地内北側の一部は舗装整備されている。～別添土地建物位置関係図参照 受命物件の土地については、目視可能な範囲での実地調査、公開資料などによる土地利用状況についての調査などを行ったが、これら評価人における通常の調査の範囲内においては、地下埋蔵物、土壌汚染等の可能性は確認できなかった。よって、直ちに価格へ多大な影響を及ぼす状況ではないと判断し、当該事項については不明のまま、価格形成要因から除外して評価を行う。存否の確認には専門家による調査を要する。 対象地については周知の埋蔵文化財包蔵地には該当していない。(北海道教育委員会埋蔵文化財包蔵地情報提供サービスにより確認。)	

2 建物の概況及び利用状況（物件2）

区分	主たる建物
建築時期及び経済的残存耐用年数	建築年月日（登記記載）：令和1年7月4日新築 経過年数：6年 経済的残存耐用年数：19年
仕様	構造：木造 屋根：合金メッキ鋼板葺 外壁：サイディング 内壁：ビニールクロスほか 天井：ビニールクロスほか 床：フローリングほか 設備：電気、給排水設備、給湯設備ほか その他：ウォークインクロゼット
床面積（現況）	延床面積は 149.04㎡ 増改築：無
現況用途等	階層：第3項目的物件欄記載のとおり 現況用途：第3項目的物件欄記載のとおり 間取：4LDK＋ウォークインクロゼット
品等	普通
保守管理の状態	普通
建物の利用状況	（現況調査報告書参照）
特記事項	新築後約6年の木造建物で、特に大きな補修等を要する箇所は見受けられず、経年相応の状態にあると判断される。 敷地内に本件所有者のものと思われるスチール製仮設物置（概測約5.10㎡）がある。～別添土地建物位置関係図参照 当該建物は建築確認申請がなされ、工事完了検査済とのことである。

第5 評価額算出の過程

1 基礎となる価格

① 土地

受命物件の更地価格を算出し、これに建付減価を行って建付地価格を求めた。(舗装整備を含む)

物件 番号	標準画地価格 (円/㎡) ア	個別 格差率 イ	地 積 (㎡) ウ	建付減価 補正率 エ	建付地価格 (円) ア×イ×ウ×エ÷オ
1	47,000	1.05	231.39	0.90	10,277,000

ア 標準画地価格:

第6 参考価格資料記載の公示地・基準地等との規準・比準価格及び類似地域所在の取引事例価格と比準した価格等を考量のうえ、標準価格を 47,000 円/㎡と査定した。

イ 個別格差率: 1.05 角地 +5%

ウ 土地地積: 231.39 ㎡ 登記数量による

エ 建付減価補正率: 0.90

② 建物

当該建物の再調達原価(仮設物置を含む)を、現在の建物建築費の推移動向、消費税の課税等も考慮した上、標準的な建築費に比準して求め、これに耐用年数に基づく方法並びに観察減価法を併用した減価修正を行って、建物価格を判定した。

物件 番号	再調達原価 (円/㎡) ア	現況延床面積 (㎡) イ	現価率 ウ	建物の価格 (円) ア×イ×ウ÷エ
2	200,000	149.04	0.65	19,375,000

ウ 現 価 率: 定額法と観察減価法を併用し、建物の状況等をも勘案して現価率を査定した。

2 評価額の判定

前記により求めた価格に、土地については敷地利用権価格を控除し、建物については敷地利用権価格を加算し、競売市場修正等を施して、下記のとおり評価額を求めた。

① 敷地利用権価格

物件 番号	建付地価格 (円) ア	敷地利用権割合 イ		敷地利用権価格 (円) ア×イ≒ウ
1	10,277,000	0.30	法定地上権	3,083,000

イ 敷 地 利 用 権 割 合 : 法定地上権の割合を地域の実情を考慮し30%と判定した。

② 内訳及び一括価格

物件 番号	基礎となる価格 (円) (1①オ、1②エ) ア	敷地利用権価格 の控除及び加算 (円) (2①ウ) イ	市場性 修正率 ウ	競売市場 修正率 エ	賃借権等 補正率 オ	その他の 控除減価 カ	評価額 (円) (万円未満切捨) (ア+イ)×ウ×エ×オーカ
1	10,277,000	-3,083,000	0.90	0.70	—	—	4,530,000
2	19,375,000	+3,083,000			—	—	14,140,000
一括価格(合計)							18,670,000

ウ 市 場 性 修 正 率 : 0.90 函館市の不動産市況と所在地域の実情及び受命物件の個別的要因を勘案し、建物及びその敷地としての市場性を検討した。

エ 競 売 市 場 修 正 率 : 0.70 第2の評価条件欄記載の不動産競売市場の特殊性等を考量のうえ、競売市場修正率として0.70を乗じた。

オ 賃 借 権 等 補 正 率 : なし

カ そ の 他 の 控 除 減 価 : なし

第6 参考価格資料

1 公示地価格(函館一20)

所 在 : 函館市富岡町1丁目68番73
「富岡町1-43-29」

価 格 : 46,200 円/㎡

位 置 : 五稜郭駅 1.1km

価 格 時 点 : 令和7年1月1日

地 積 : 198 ㎡

供給処理施設: 水道・ガス・下水

接 面 街 路 : 南東 8m 市道

用途指定等: 第二種中高層住居専用地域(建ぺい率60%、容積率200%)

地域の概要: 一般住宅、アパート等が建ち並ぶ既成住宅地域

2 固定資産税評価額(令和6年度)

物件1 7,292,950 円


物件2 7,829,129 円

ここに掲げた参考価格資料は、当該不動産の評価額を算定するに当たって参考とした価格である。決定した評価額は不動産競売を前提とした価格であり、ここに掲げた額とは、その性質が異なるものである。

第7 附属資料の表示

- | | | |
|---|--------------|-----|
| 1 | 受命物件の位置図 | 1 葉 |
| 2 | 公図・地積測量図写し | 2 葉 |
| 3 | 建物図面・各階平面図写し | 1 葉 |
| 4 | 土地建物位置関係図 | 1 葉 |
| 5 | 建物間取図 | 1 葉 |

以 上

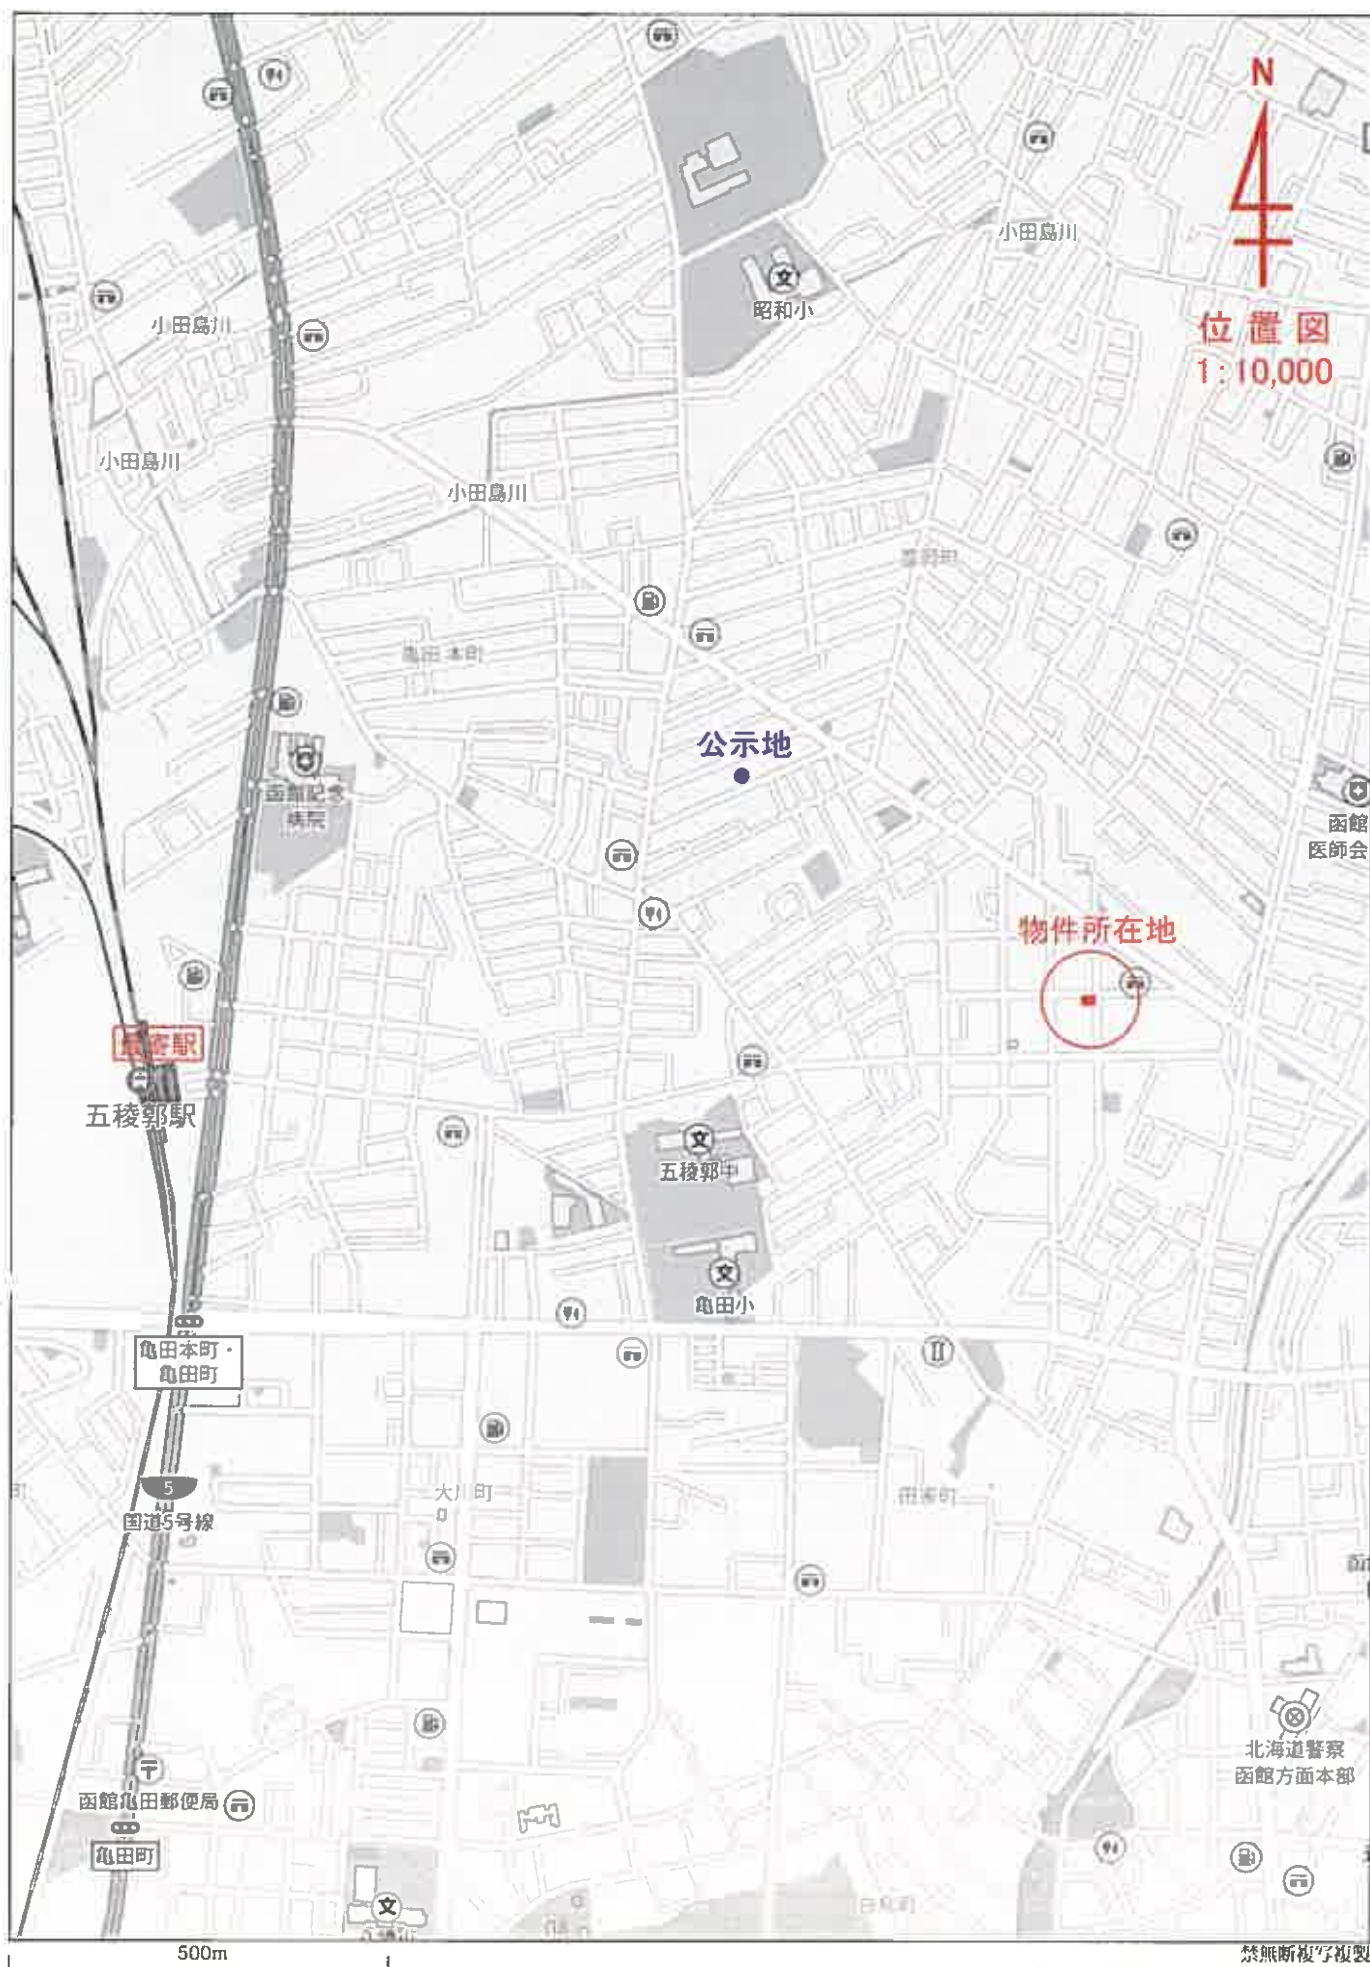

N
4
位置図
1:10,000

物件所在地

公示地

五稜郭駅

亀田本町・
亀田町

国道5号線

函館亀田郵便局

亀田町

北海道警察
函館方面本部

500m

禁無断複写複製
株式会社北海道アプレイザーズ・ファーム
Z1503700-20250304152328

51-38
(道+57-7+5)

7-3+268-2+
268-45+269


-2+269-6+2
69-8+57-9+

58-71+58-7
6+58-77+58

-78+65-171
+65-172+65

-174+65-17
つづく

(座標値種別) : 図上測定

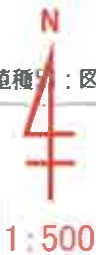

道+62-13+62-17+62-18+62-19+62-20+63-1+64-1+64-10+64-13+64-14+65-97+65-137+65-138+65-139+65-140+65-141+65-142+65-147+65-278+63-6)



※本図面は法務局法務局備付図面から抜粋したものである。


(座標値種別) : 図上測定

地 富

地 牙装 表
 58 の 15 0.620 - 0.415 = 0.205 畝
 58 の 87 1000 x 7.07 = 70.60 畝
 58 の 88 1000 x 6.50 = 65.00 畝

土地分筆申出図
 五ヶ田郡五ヶ田町大字五ヶ田
 一帯の五ヶ田

変更命令

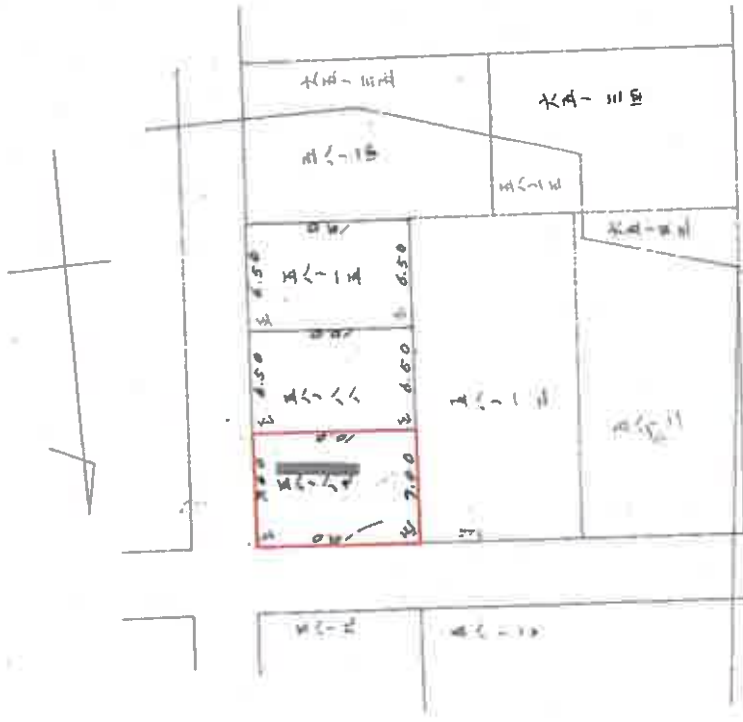

地形図 縮小命令



35 6 23

これは図面の写しである
 令和 7. 年 2. 月 13 日
 国土地方法務局
 登記官
 (複写機により作成)

旧所在・旧地番表示

※本図面はA3判をA4判に縮小したものである。

尺貫法による表示

これは図面に記録されている内容を説明した書面である。
令和7年1月30日 函館地方方法務局


登記官

各階平面図

建物図面
各階平面図


家屋番号 58番87

建物の所在 函館市基岡町二丁目58番地87

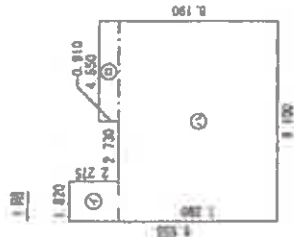


求積表

①	820 x 2,275	4,140,500
②	4,550 x 0,910	4,140,500
③	9,100 x 7,280	66,248,000
計		74,529,000
床面積		74,52㎡

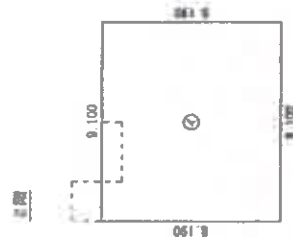

求積表

④	9,100 x 8,190	74,528,000
床面積		74,52㎡

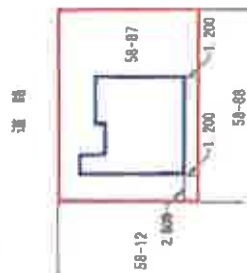

作製者
土地
家屋

5日作成)


縮尺 1/250

申請人

縮尺 1/500

※本図面はA3判をA4判に縮小したものである。

土地建物位置関係図

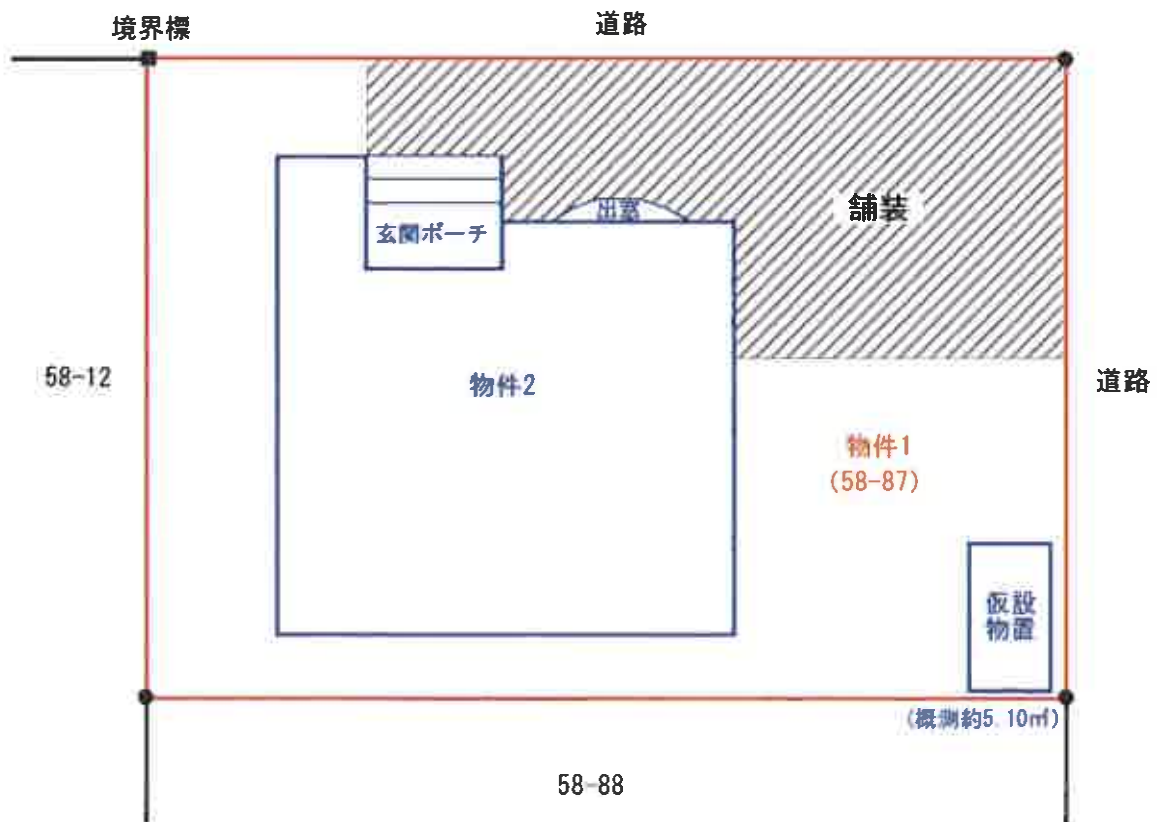


● 境界石

間取図



1 階

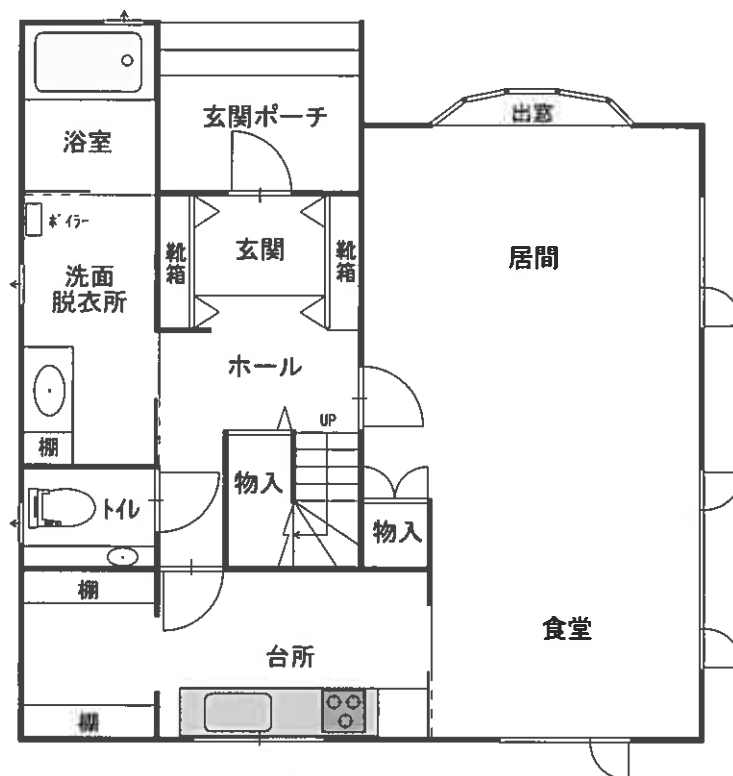

2 階

