

Puutarhamessut 20.-22.4.2018

Pohjakartta päivitetty 13.12.2017

HUOLTO-OVI 2

HUOLTO-OVI 8

- = available stand / vapaa osasto
- = reserved stand / varattu osasto
- = available or proposed stand / vapaa tai ehdotettu osasto

1 ruutu=1 m²/1 check=1 sqm
Muutokset mahdollisia/Changes possible


■ TEKNIKKAKAIVO/TECHNICALWELL sähkö/electric

• sähkö/electric vesi/water paineilma/compressed air viemäri/drain

▪ vesi/water paineilma/compressed air viemäri/drain

HUOLTO-OVI 9

PÄÄSISÄÄNKÄYNTI
MAIN ENTRANCE

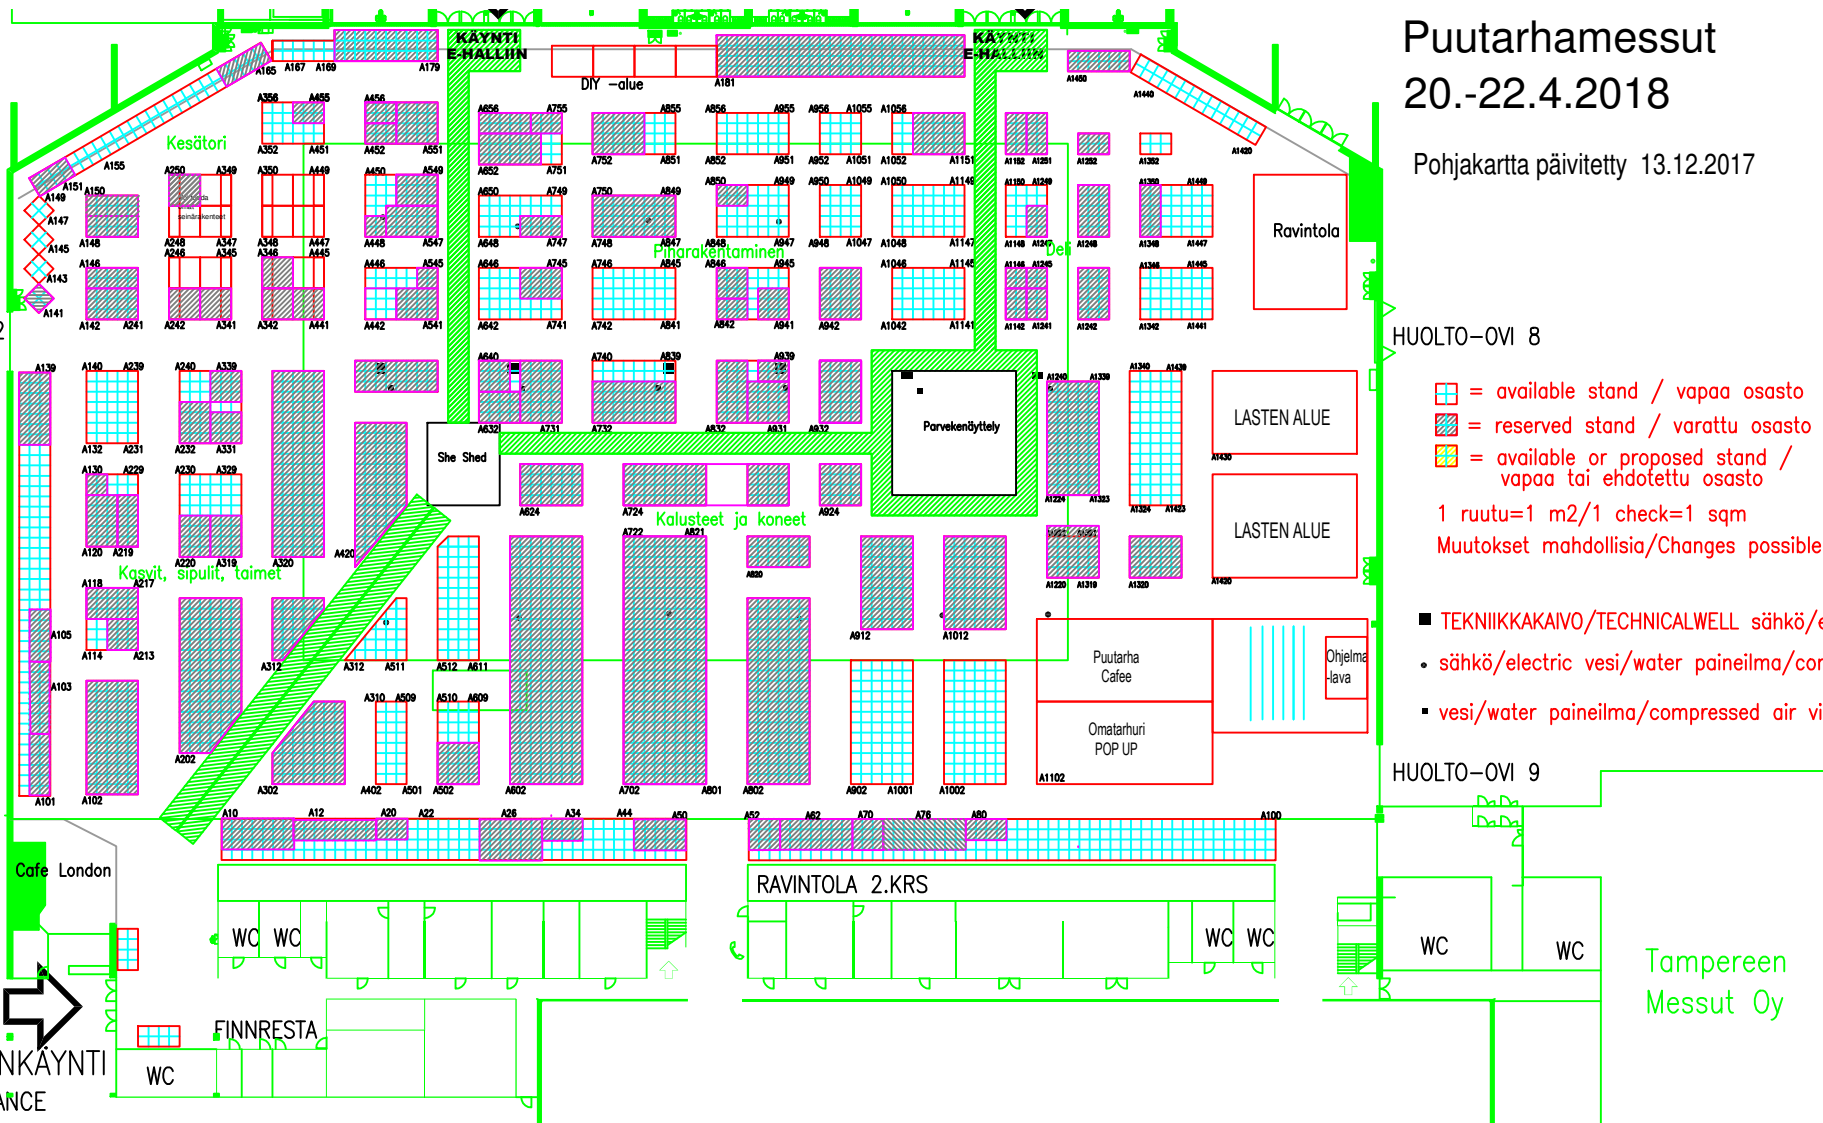

Tampereen
Messut Oy