

LOGISTIikka 2018

12.-13.9.2018


Osastot korkealla otsalaudalla

HUOLTO-OVI 17
MAINTENANCE DOOR 17

Käynti ravintola Arlanda

Osastot korkealla otsalaudalla

PÄÄSISÄÄNKÄYNTI
MAIN ENTRANCE

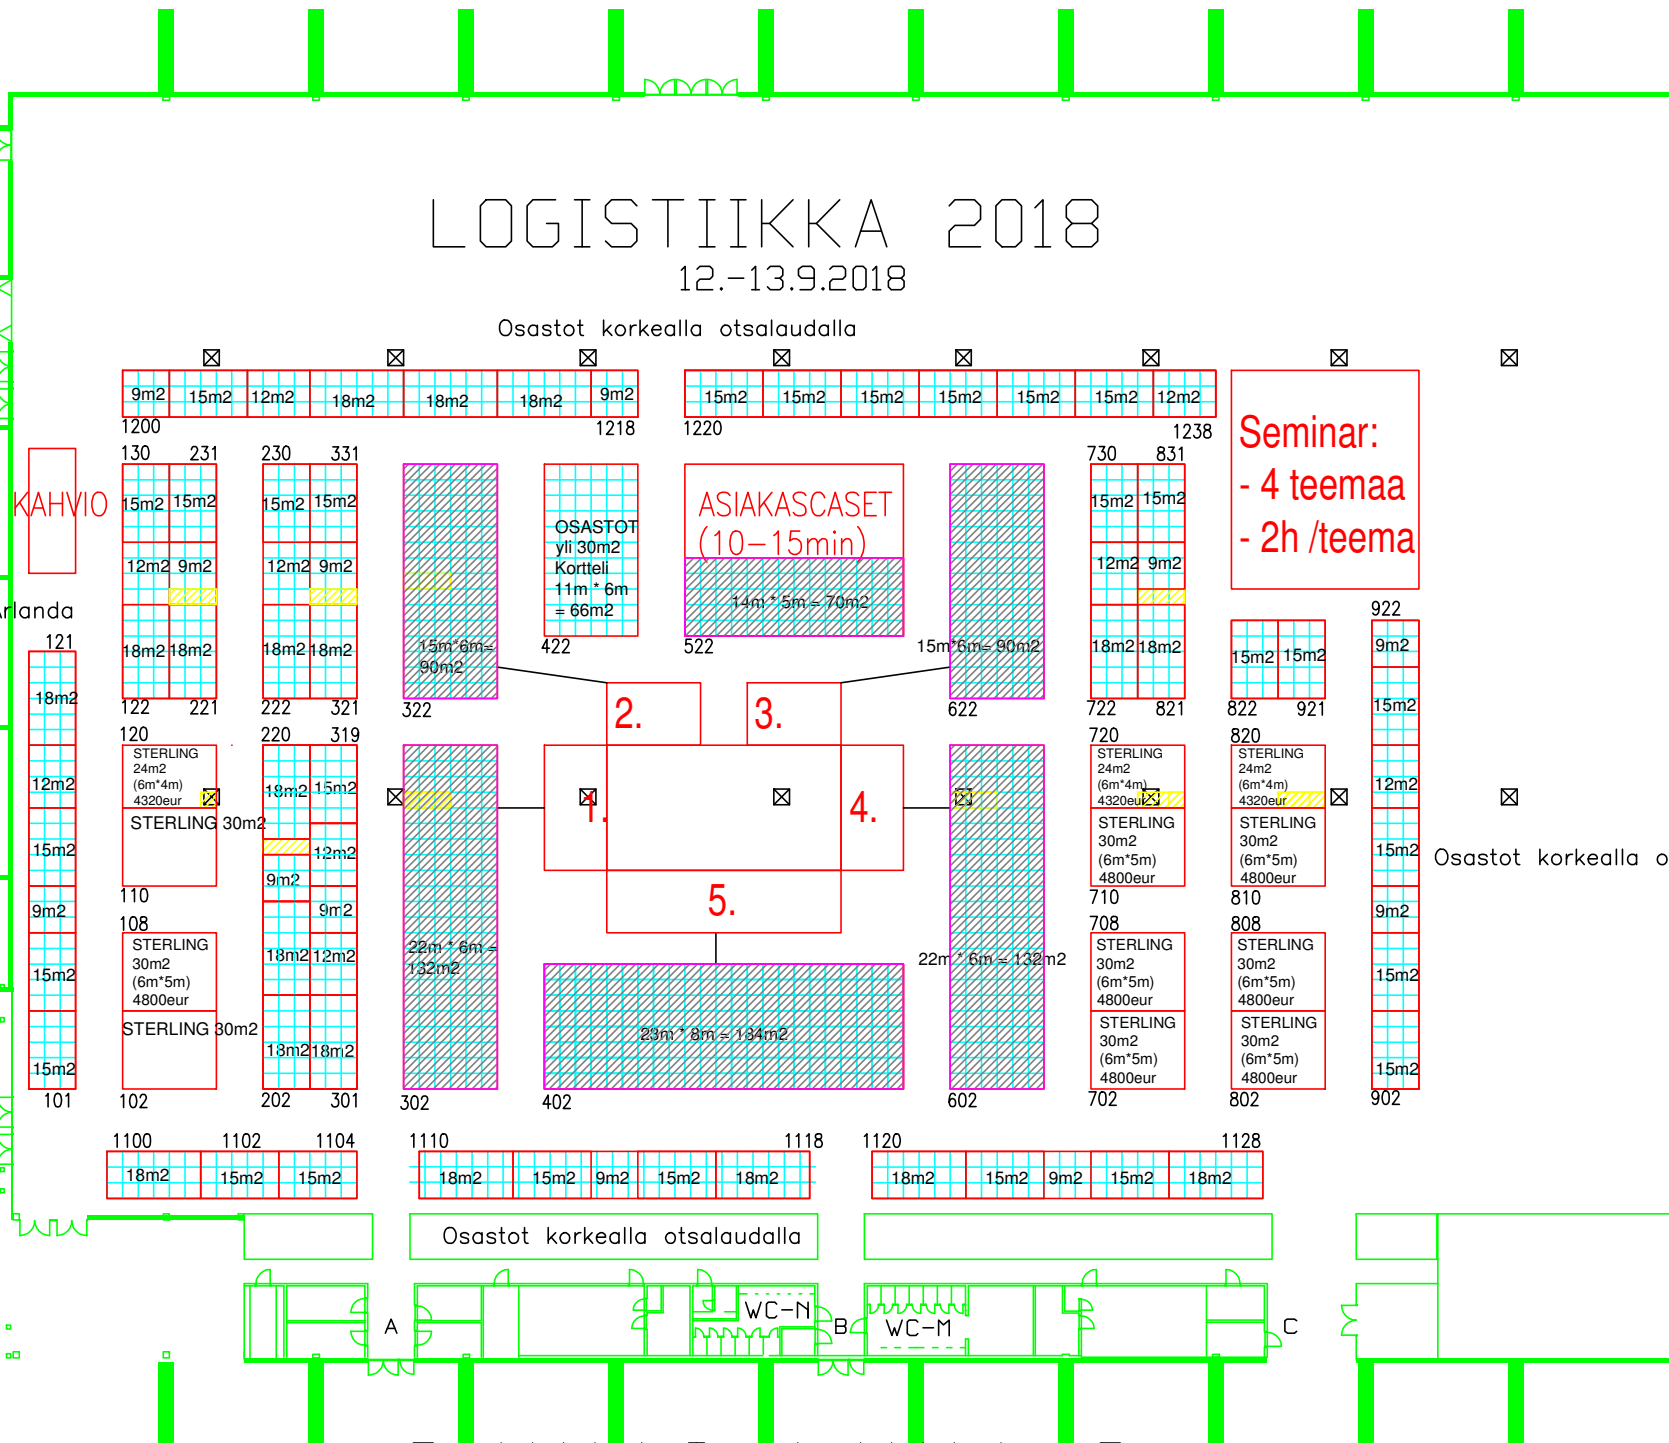

C-HALLI / HALL C

Right to floorplan changes is reserved

XXX
Stand number: C XXX
Stand size: xxm x xxm =
xxxm²

Floor plan update 2017-08-10

- = available stand / vapaa osasto
- = reserved stand / varattu osasto
- = proposed stand / ehdotettu osasto

1 ruutu=1 m²/1 check=1 sqm
Muutokset mahdollisia/Changes possible

- TEKNIKKAKAIVO/TECHNICALWELL sähkö/electric
- sähkö/electric vesi/water paineilma/compressed air viemäri/drain
- vesi/water paineilma/compressed air viemäri/drain

HUOLTO-OVI 21
MAINTENANCE DOOR 21