

SISÄÄNKÄYNTI/  
ENTRANCE

ei käytössä

POHJOINEN SISÄÄNKÄYNTI/  
NORTHERN ENTRANCE

SERVICE DOOR  
HUOLTO-OVI

2

SERVICE DOOR  
HUOLTO-OVI

8

SERVICE DOOR  
HUOLTO-OVI


9

SERVICE DOOR  
HUOLTO-OVI

14

SERVICE DOOR  
HUOLTO-OVI

14

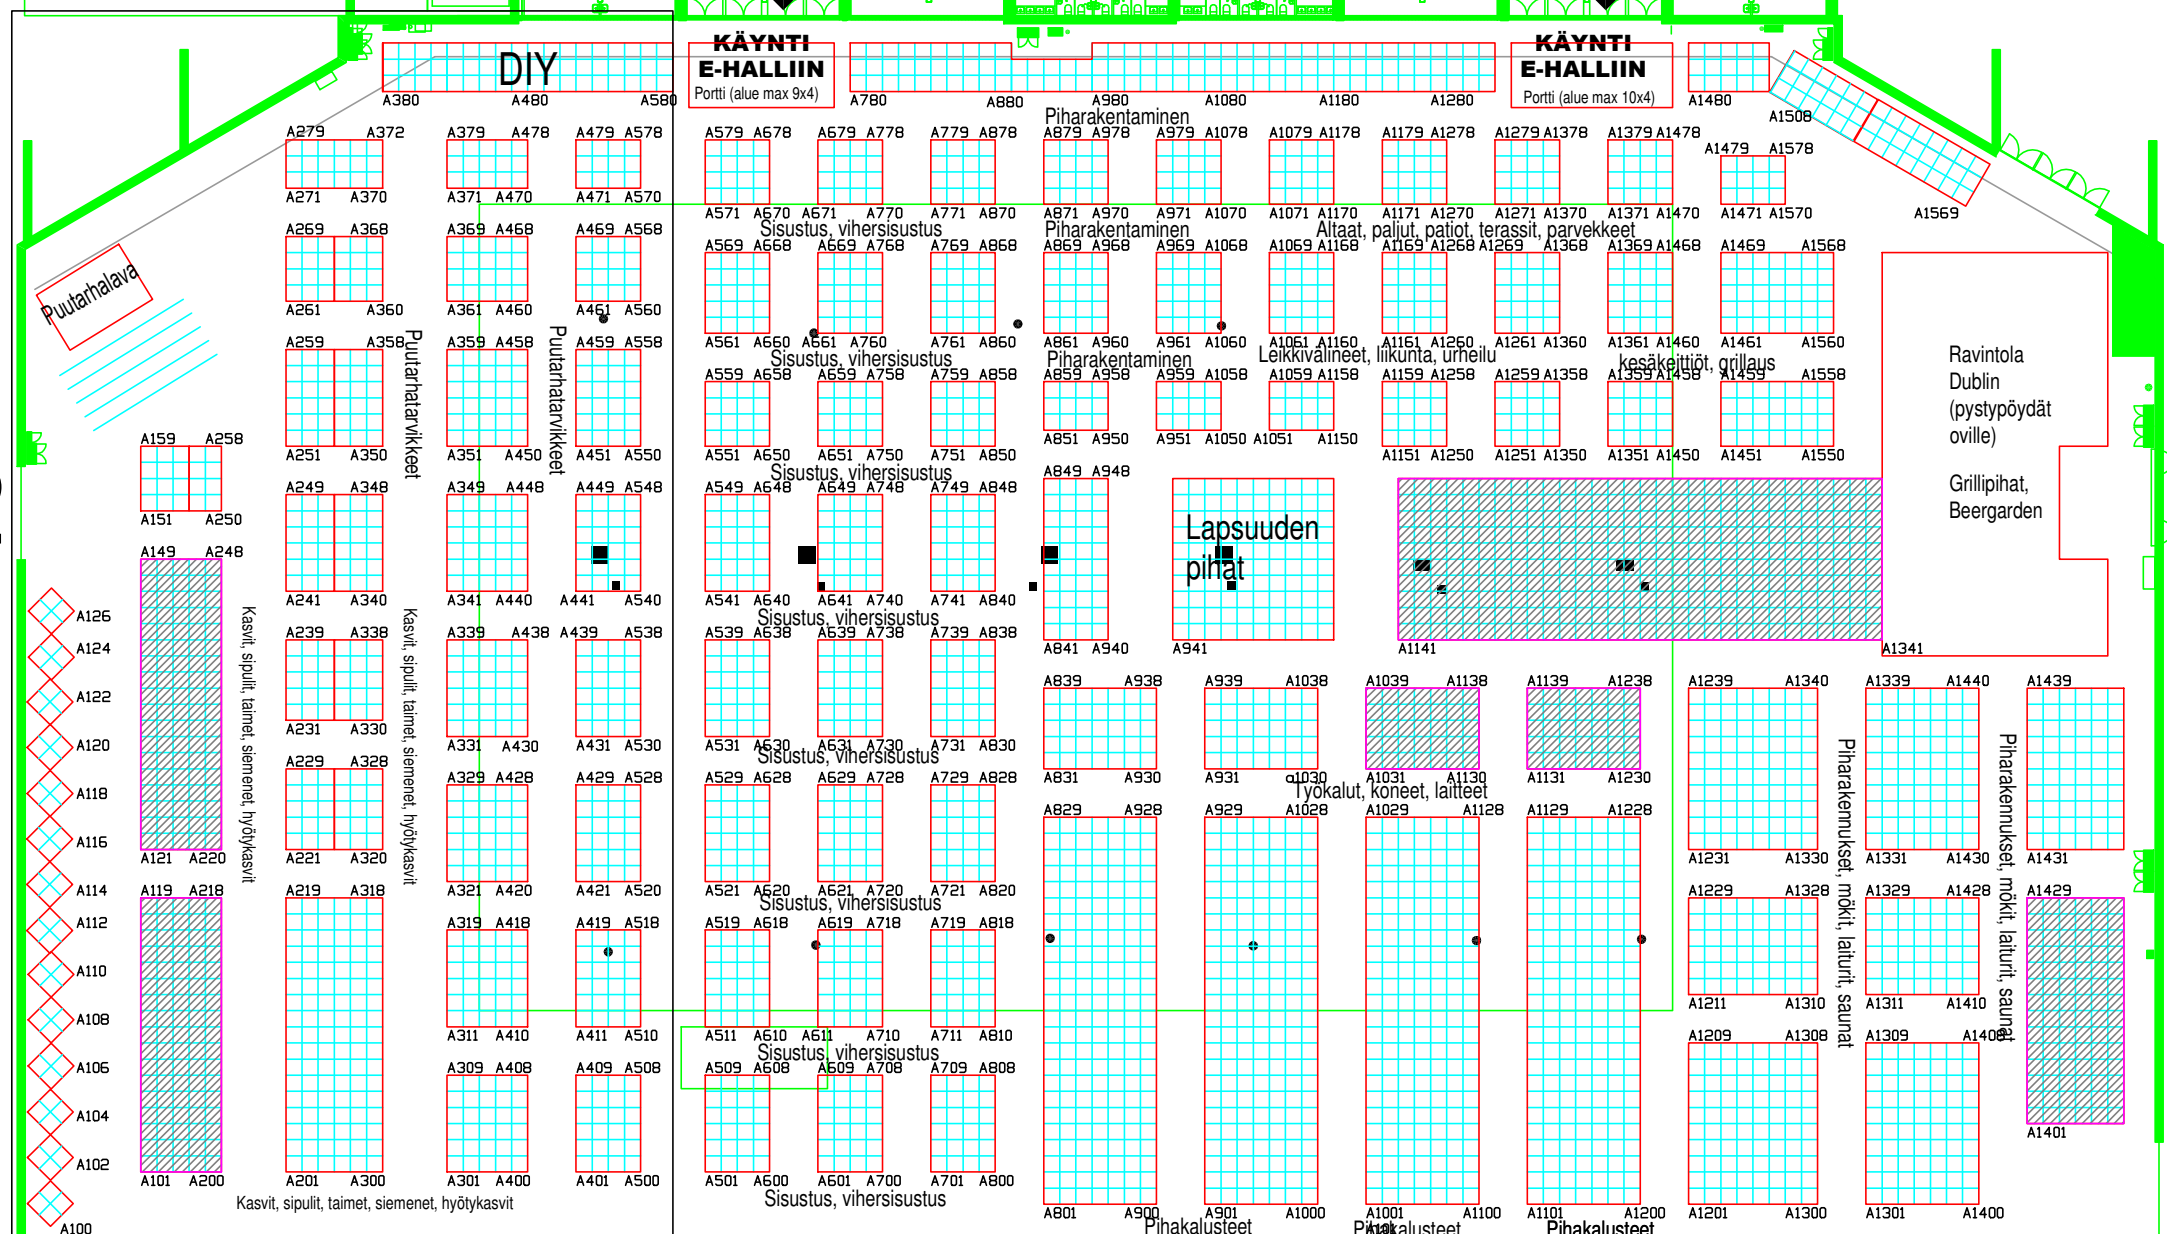

Exhibitor: XXX  
 Stand number: A XXX  
 Stand size: xxm x xxm = xxxm<sup>2</sup>

Floor plan update 2019-06-15


- = available stand / vapaa osasto
- = reserved stand / varattu osasto
- = proposed stand / ehdotettu osasto

1 ruutu = 1m<sup>2</sup> / 1 check = 1 sqm  
 Muutokset mahdollisia / Changes possible

- = tekniikkakaivo / technical well & sähkö / electric
- = sähkö/electric & vesi/water & paineilma/compressed air & viemär
- = vesi/water & paineilma/compressed air & viemäri/drain

Piha & Koti / 12.-14.4.2019  
 Tampereen Messu- ja Urheilukeskus A-halli / Tampere Exhibition and Sports Centre (TESC) hall A  
 Muutokset karttapohjassa mahdollisia. Right to changes in the floorplan is reserved.

A-halli: Piha & Koti / C-halli: Keräily, Platta -levymessut, TamCollect -postimerkinäyttely  
 / D-halli: Tampere Wine Fest / E-halli: Kotimaan Matkailu

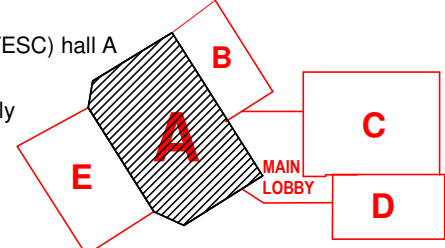

Tampereen Messu- ja Urheilukeskus B-halli / Tampere Exhibition and Sports Centre (TESC) hall B  
 Ei käytössä Suomen Kädentaidot 2018 / Not in use at Finnish Craft & Design 2018

Tampereen  
Messut Oy