


HUOLTO-OVI 3
E-HALLI/HALL E

VERKOSTO 2019 23.-24.1.2019

HUOLTO-OVI 6

Näytteilleasettaja / Exhibitor:
Osasto / Stand: E
Koko / Size: Xm x Xm = XXm²
Päivitetty 8.10.2018

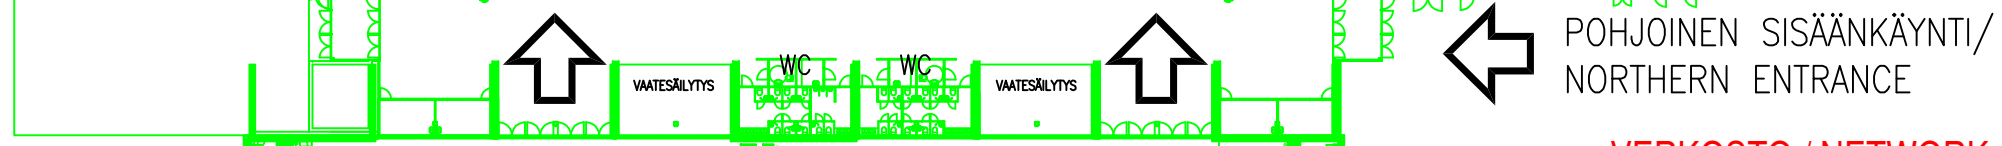


POHJOINEN SISÄÄNKÄYNTI /
NORTHERN ENTRANCE

VERKOSTO / NETWORK 23.-24.1.2019

A- ja E-hallit / Halls A and E

Näytteilleasettaja / Exhibitor:
Osasto / Stand: A
Koko / Size: m x m = m²

Päivitetty 8.10.2018

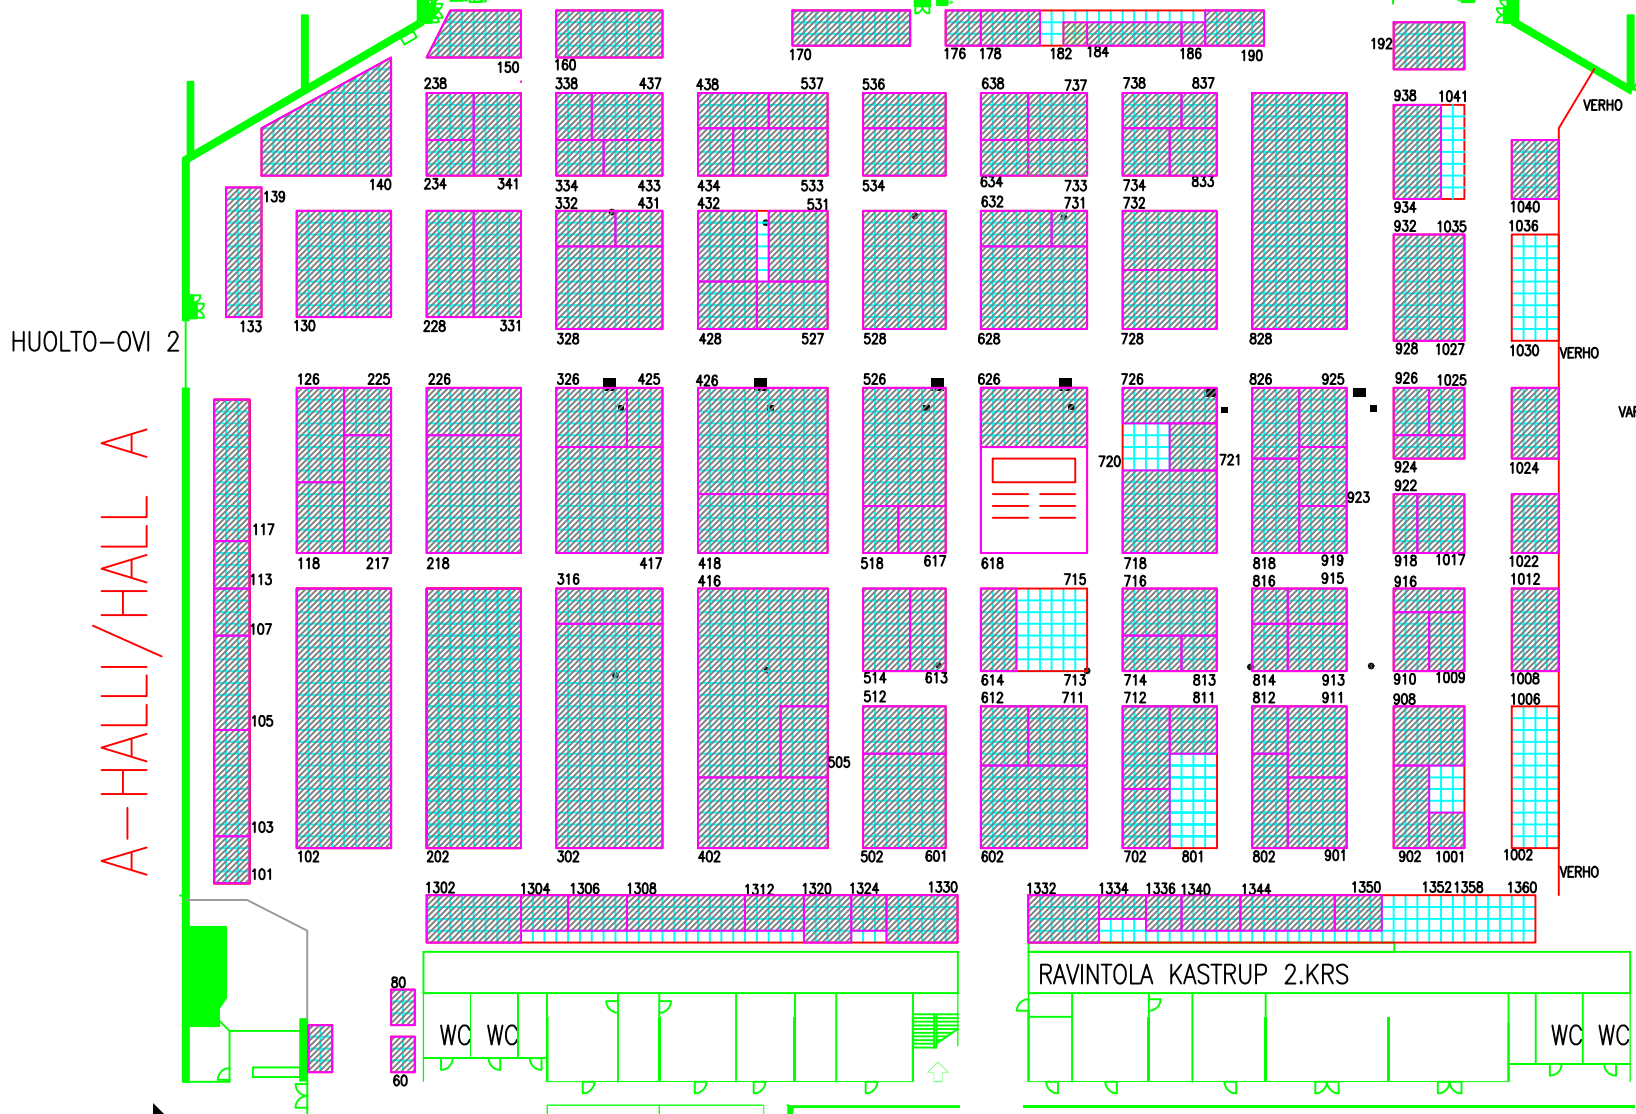

HUOLTO-OVI 2

A-HALLI/HALL A

HUOLTO-OVI 8

- = vapaa osasto / available stand
- = vapaa tai ehdotettu osasto / available or proposed stand
- 1 ruutu=1 m²/1 check=1 sqm
- Muutokset mahdollisia/Changes possible
- TEKNIKKAKAIVO/TECHNICALWELL
 - sähkö/electric
 - vesi/viemäri water/drain

PÄÄSISÄÄNKÄYNTI
MAIN ENTRANCE

VERKOSTO / NETWORK 23.-24.1.2019
Verkkoliiketoiminnan ammattimessut /
Trade Fair for Electricity and Information Networks
A- ja E-hallit / Halls A and E

HUOLTO-OVI 14

HUOLTO-OVI 13

915
Tampereen
Messut Oy