


SISÄÄNKÄYNTI/
ENTRANCE
ei käytössä

POHJOINEN SISÄÄNKÄYNTI/
NORTHERN ENTRANCE

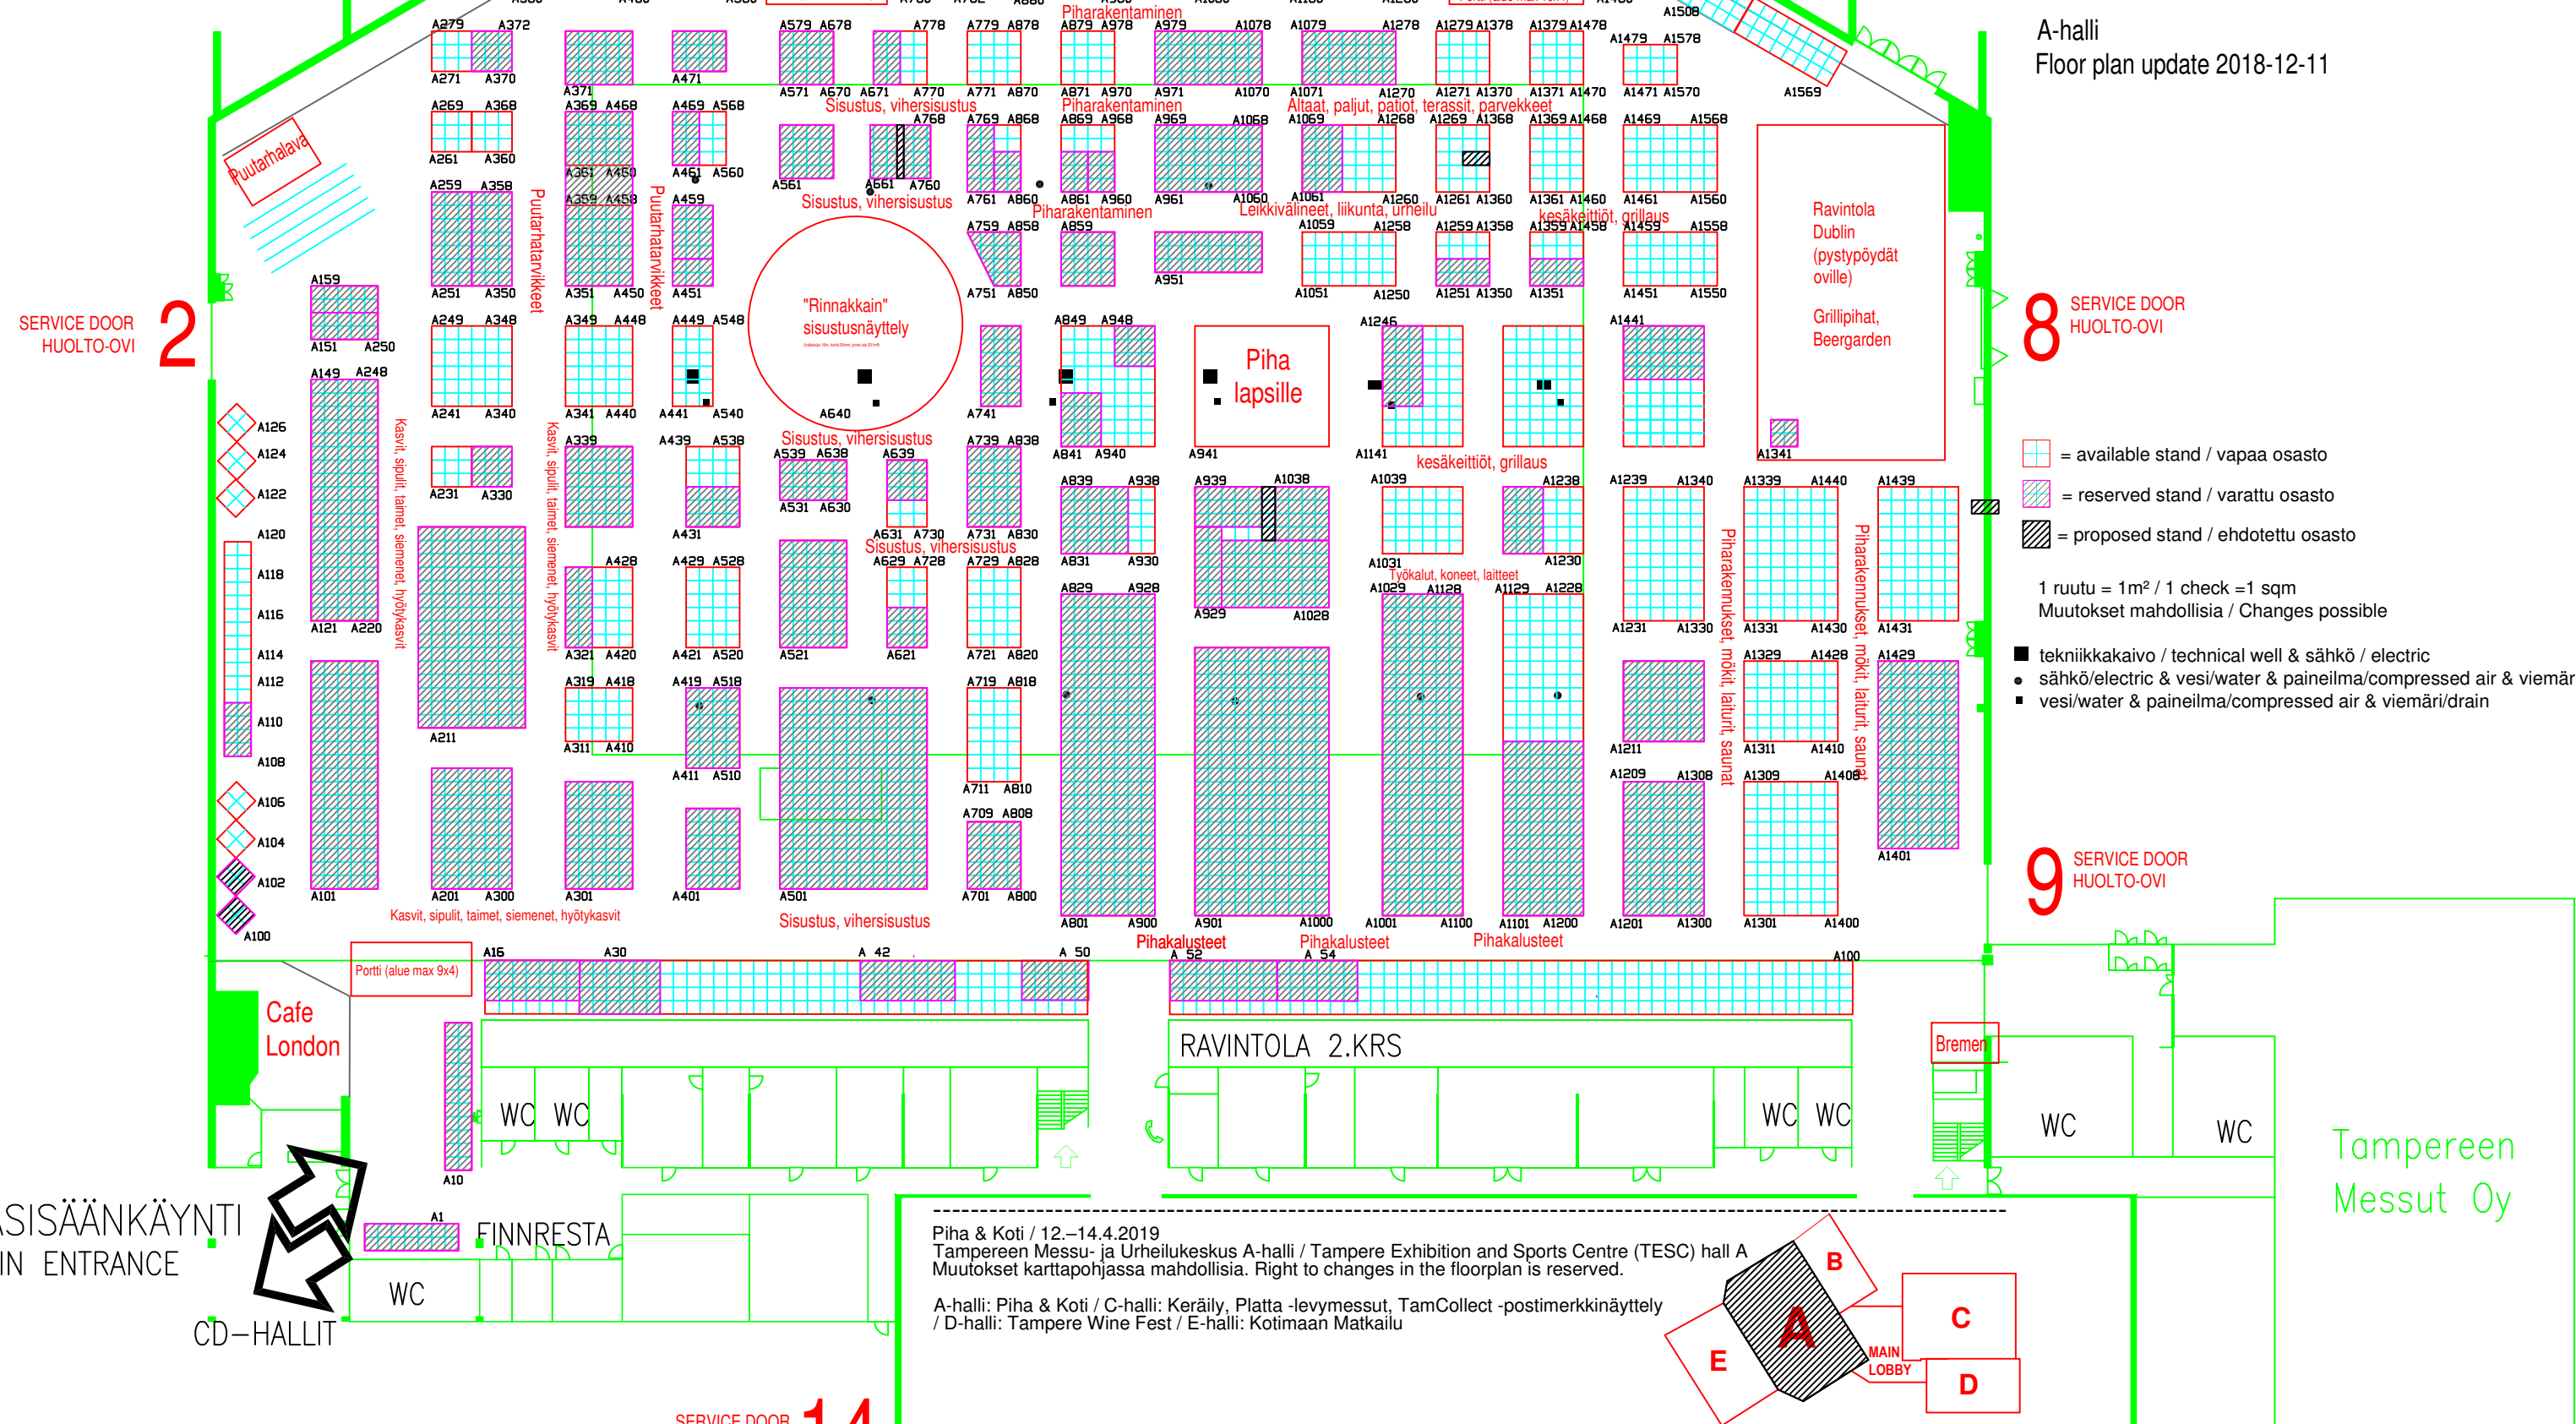

A-halli
Floor plan update 2018-12-11

8 SERVICE DOOR
HUOLTO-OVI

- = available stand / vapaa osasto
- = reserved stand / varattu osasto
- = proposed stand / ehdotettu osasto

1 ruutu = 1m² / 1 check = 1 sqm
Muutokset mahdollisia / Changes possible


- tekniikkakaivo / technical well & sähkö / electric
- sähkö/electric & vesi/water & paineilma/compressed air & viemäri/drain
- vesi/water & paineilma/compressed air & viemäri/drain

9 SERVICE DOOR
HUOLTO-OVI

PÄÄSISÄÄNKÄYNTI
MAIN ENTRANCE

Piha & Koti / 12.–14.4.2019
Tampereen Messu- ja Urheilukeskus A-halli / Tampere Exhibition and Sports Centre (TESC) hall A
Muutokset karttapohjassa mahdollisia. Right to changes in the floorplan is reserved.

A-halli: Piha & Koti / C-halli: Keräily, Platta -levymessut, TamCollect -postimerkinäyttely
/ D-halli: Tampere Wine Fest / E-halli: Kotimaan Matkailu

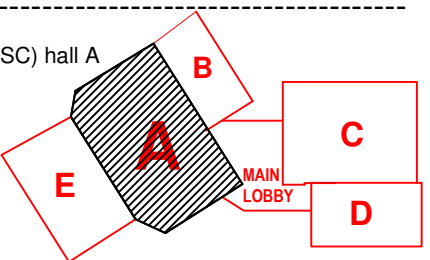

Tampereen
Messut Oy

SERVICE DOOR 1 A

SERVICE DOOR
HUOLTO-OVI
2