
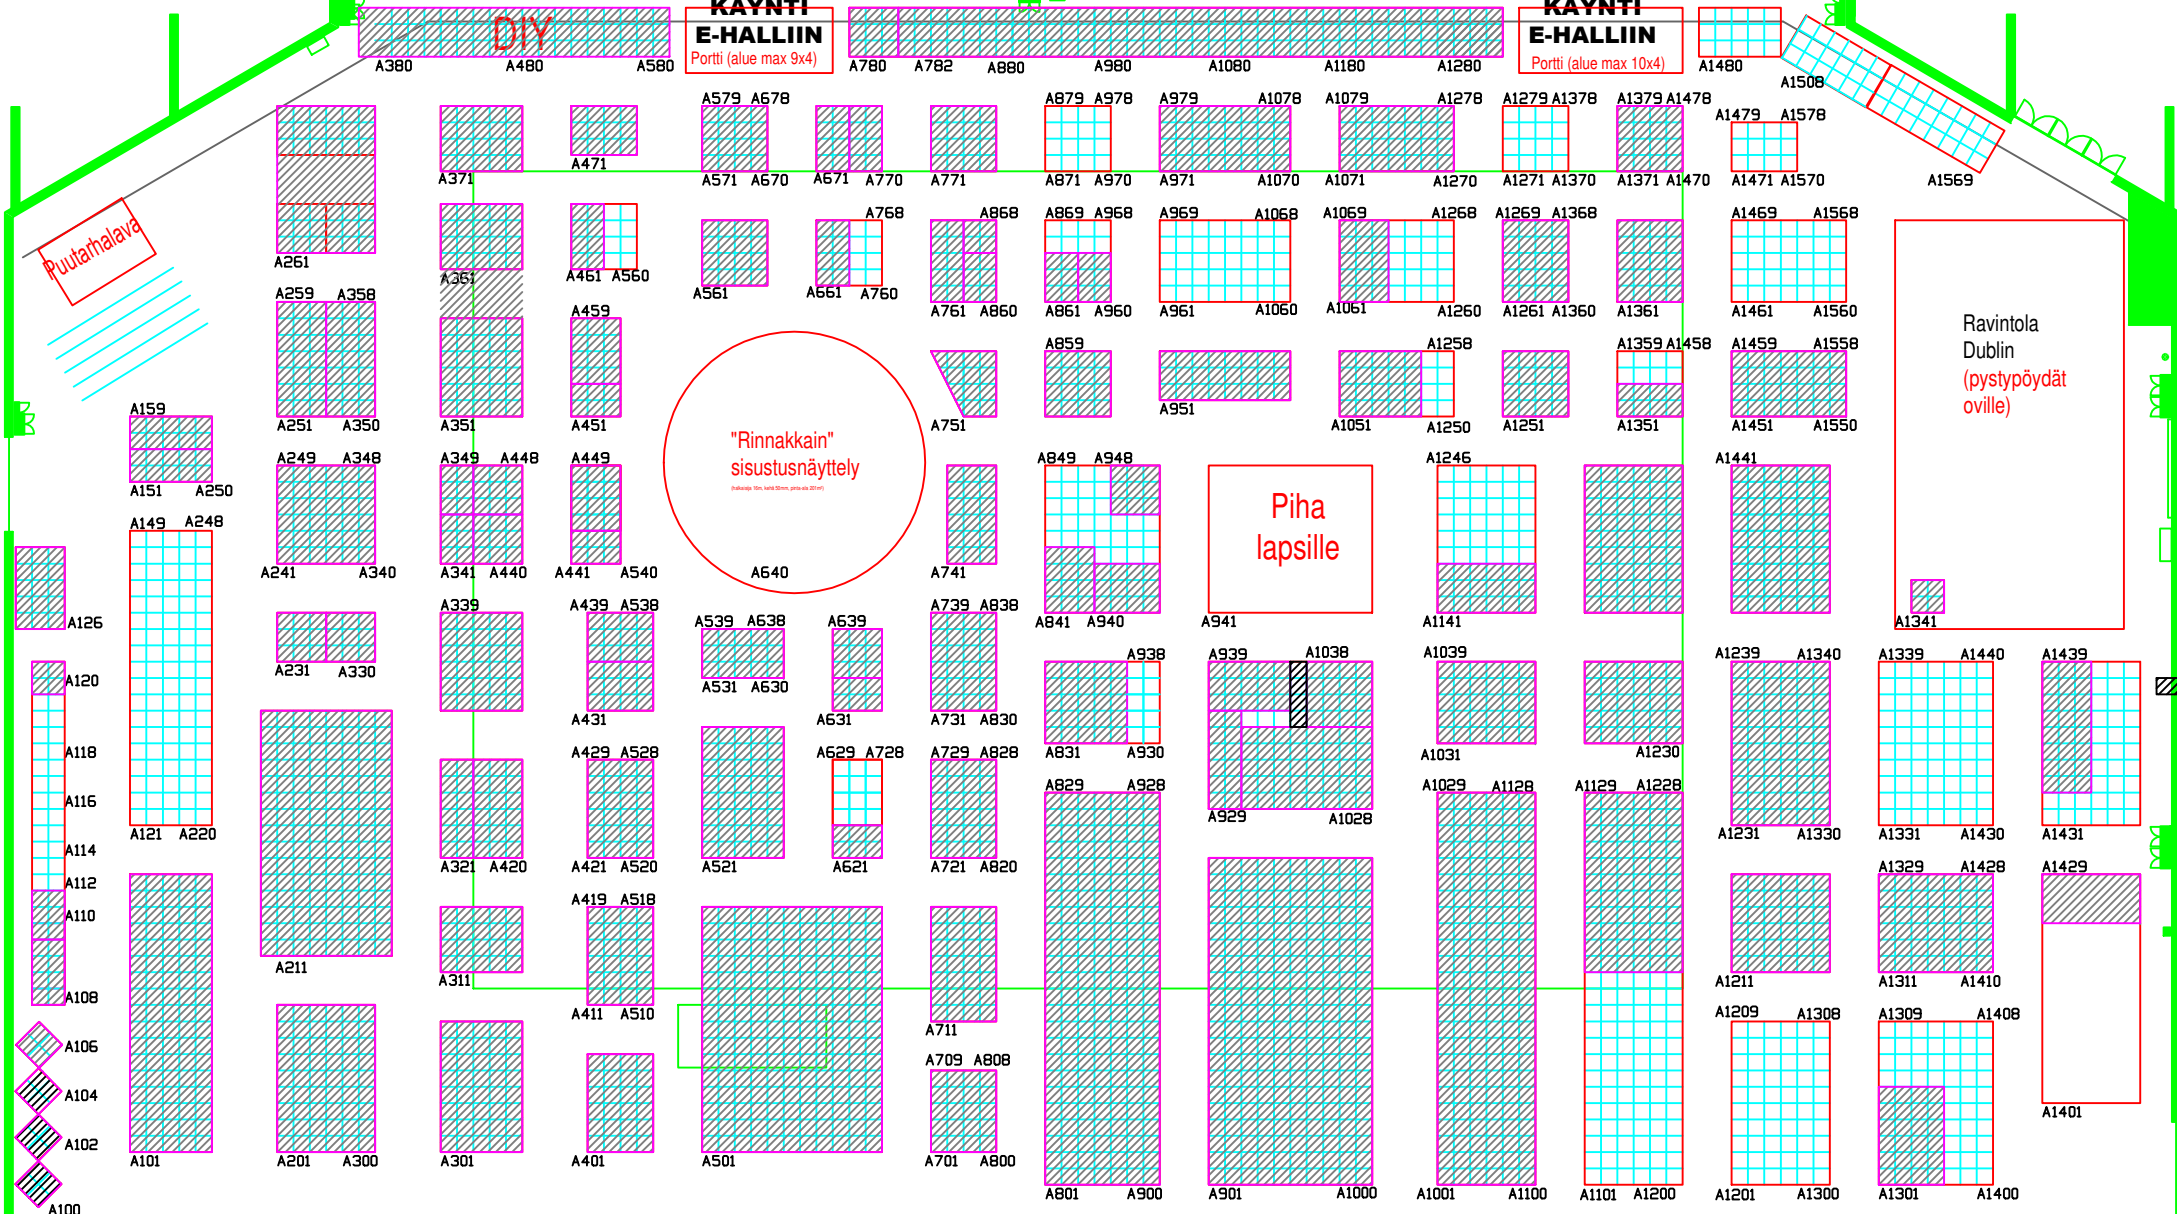


SISÄÄNKÄYNTI/  
ENTRANCE  
ei käytössä

POHJOINEN SISÄÄNKÄYNTI/  
NORTHERN ENTRANCE

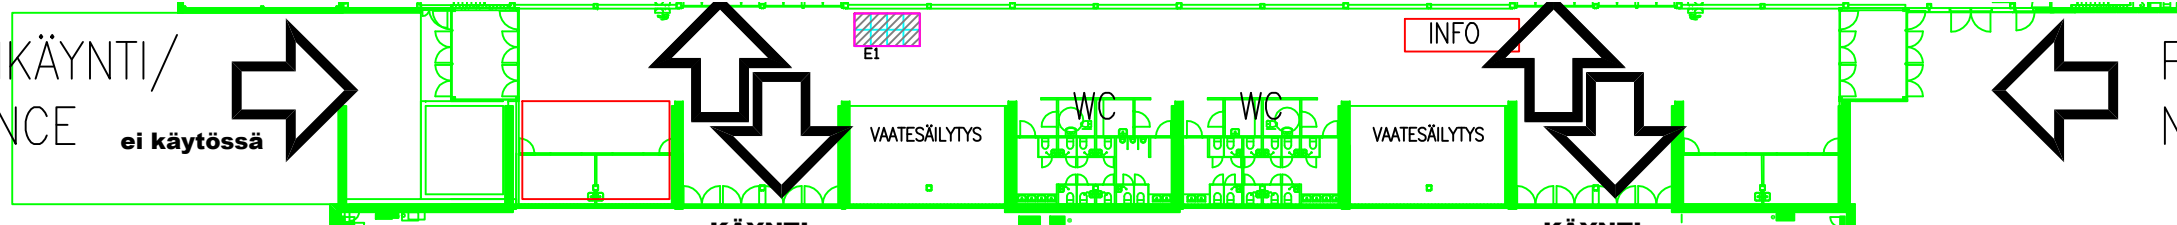


Exhibitor: XXX  
Stand number: A XXX  
Stand size: xxm x xxm = xxxm<sup>2</sup>  
Floor plan update 2019-02-02

- 8 SERVICE DOOR HUOLTO-OVI
- = available stand / vapaa osasto
  - = reserved stand / varattu osasto
  - = proposed stand / ehdotettu osasto

1 ruutu = 1m<sup>2</sup> / 1 check = 1 sqm  
Muutokset mahdollisia / Changes possible


- tekniikkakaivo / technical well & sähkö / electric
- sähkö/electric & vesi/water & paineilma/compressed air
- vesi/water & paineilma/compressed air & viemäri/drain

9 SERVICE DOOR HUOLTO-OVI

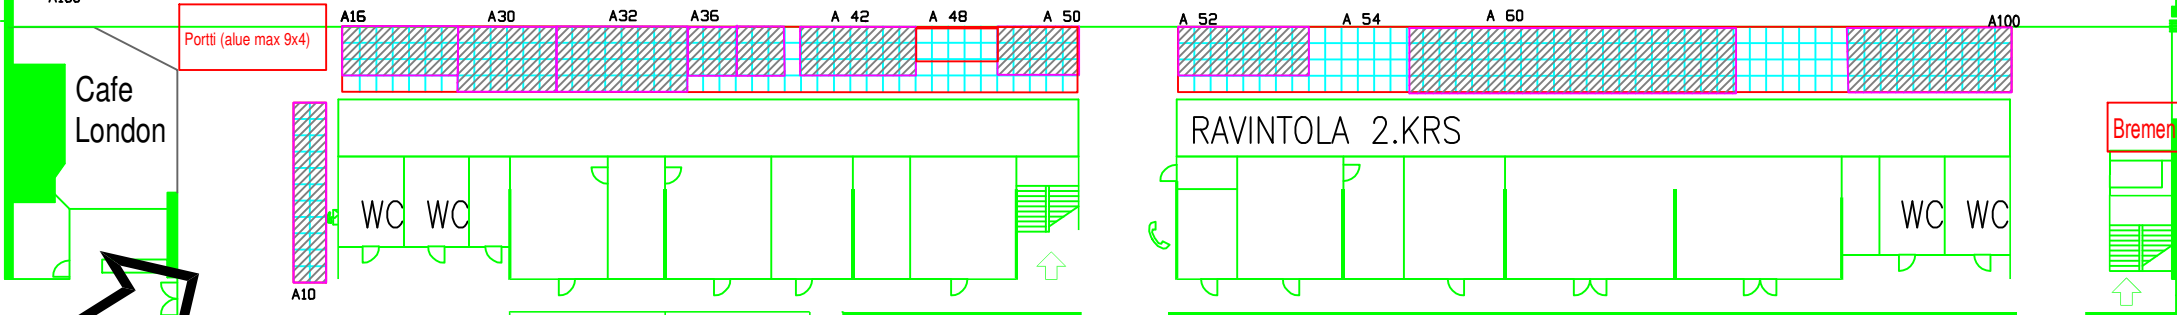

PÄÄSISÄÄNKÄYNTI  
MAIN ENTRANCE


CD-HALLIT

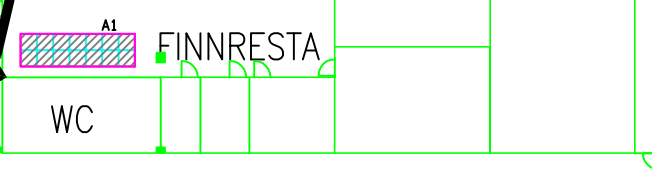

SERVICE DOOR HUOLTO-OVI 14

Piha & Koti / 12.-14.4.2019  
Tampereen Messu- ja Urheilukeskus A-halli / Tampere Exhibition and Sports Centre (TESC) hall A  
Muutokset karttapohjassa mahdollisia. Right to changes in the floorplan is reserved.

A-halli: Piha & Koti / C-halli: Keräily, Platta -levymessut, TamCollect -postimerkinäyttely  
/ D-halli: Tampere Wine Fest / E-halli: Kotimaan Matkailu

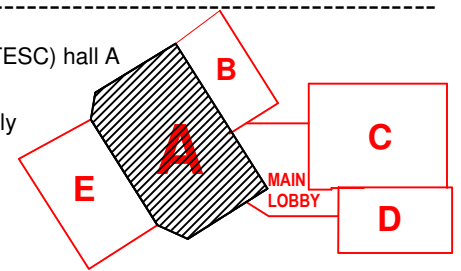

Tampereen Messu- ja Urheilukeskus B-halli / Tampere Exhibition and Sports Centre (TESC) hall B

13 SERVICE DOOR HUOLTO-OVI