

POHJOINEN SISÄÄNKÄYNTI /
NORTHERN ENTRANCE

ASTA 2020 31.1 - 2.2.2020 / A- & E-hallit

Pohjakartta päivitetty: 28.5.2019

1 ruutu = 1 m² / 1 check = 1 sqm

8 SERVICE DOOR
HUOLTO-OVI

KARTTAMERKINNÄT / FLOORPLAN MARKINGS:

- vapaa * available
- varattu * reserved
- ehdotus * proposal

■ TEKNIKKAKAIVO / TECHNICAL WELL sähkö / electric


- sähkö * vesi * paineilma * viemäri
- electric * water * compressed air * drain
- vesi * paineilma * viemäri
- water * compressed air * drain

9 SERVICE DOOR
HUOLTO-OVI

13 SERVICE DOOR
HUOLTO-OVI

SERVICE DOOR
HUOLTO-OVI 2

A - HALLI

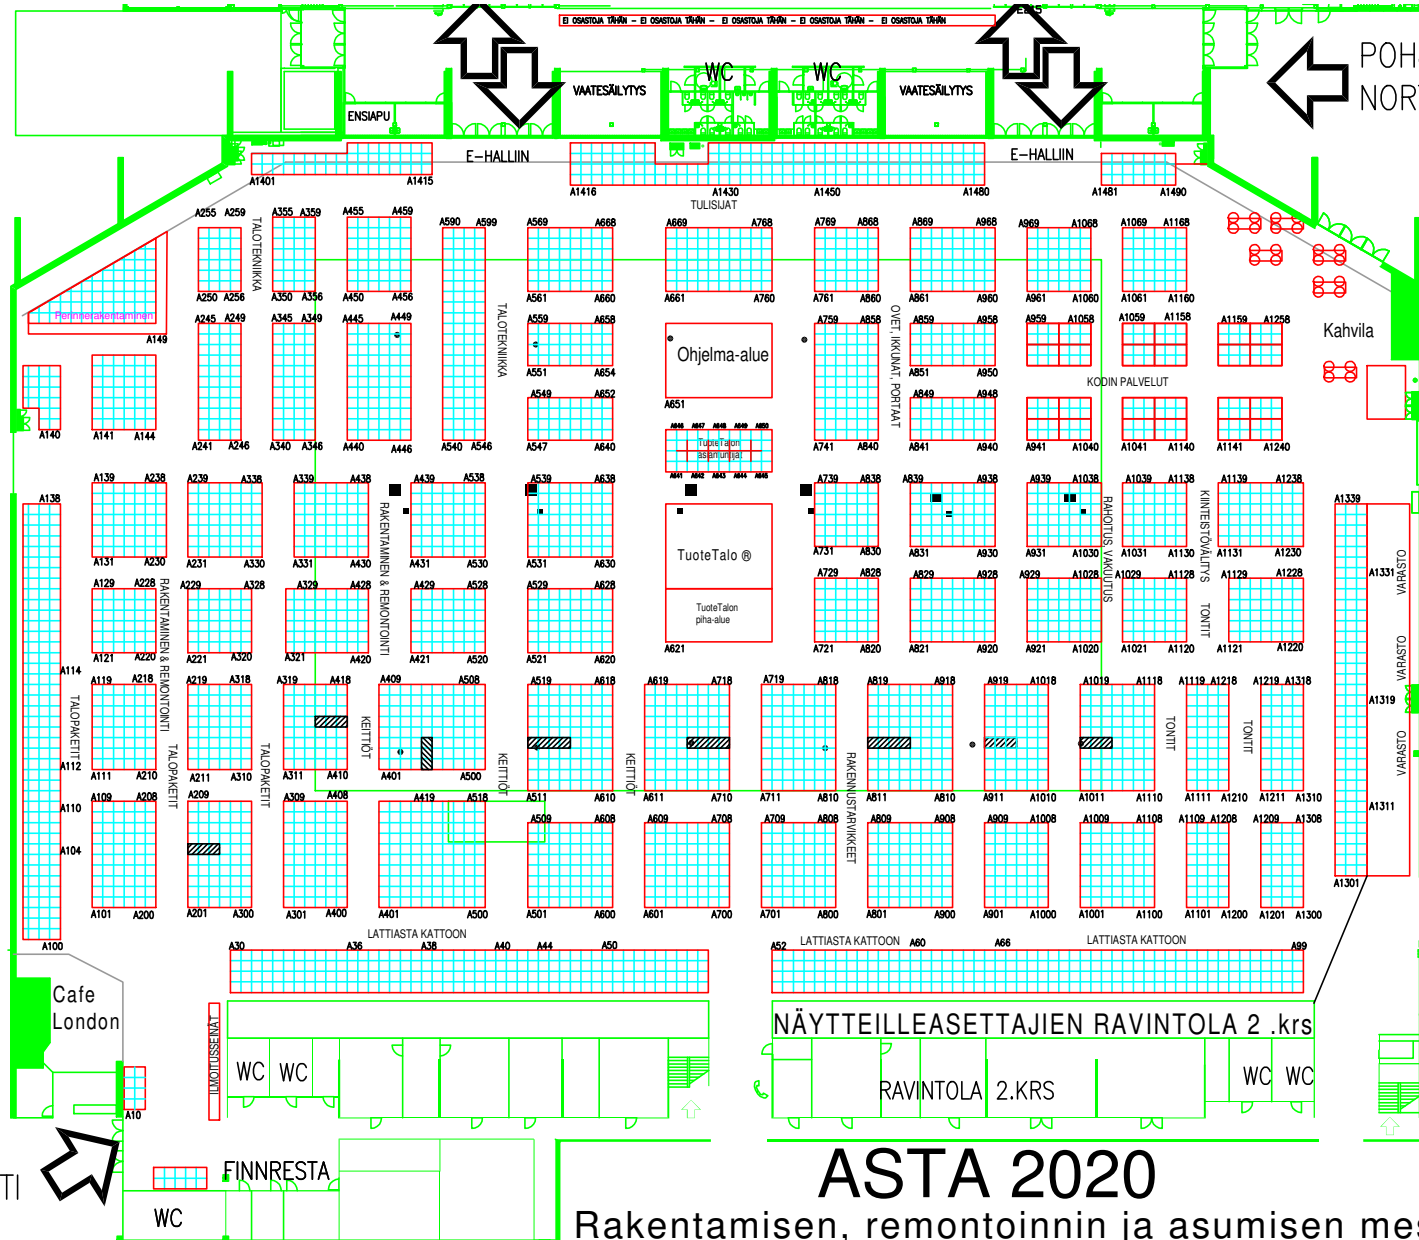

PÄÄSISÄÄNKÄYNTI
MAIN ENTRANCE

SERVICE DOOR
HUOLTO-OVI 14

ASTA 2020

Rakentamisen, remontoinnin ja asumisen messut

31.1 - 2.2.2020

Asta Rakenta 2020 (31.1 - 2.2.2020)
Tampereen Messu- ja Urheilukeskus A- & E-hallit. Muutokset karttapohjassa mahdollisia.
Tampere Exhibition and Sports Centre (TESC) hall A & E. Changes to floorplan are possible.

B-HALLI