


Hevoset-messut 4.-5.4.2020

A

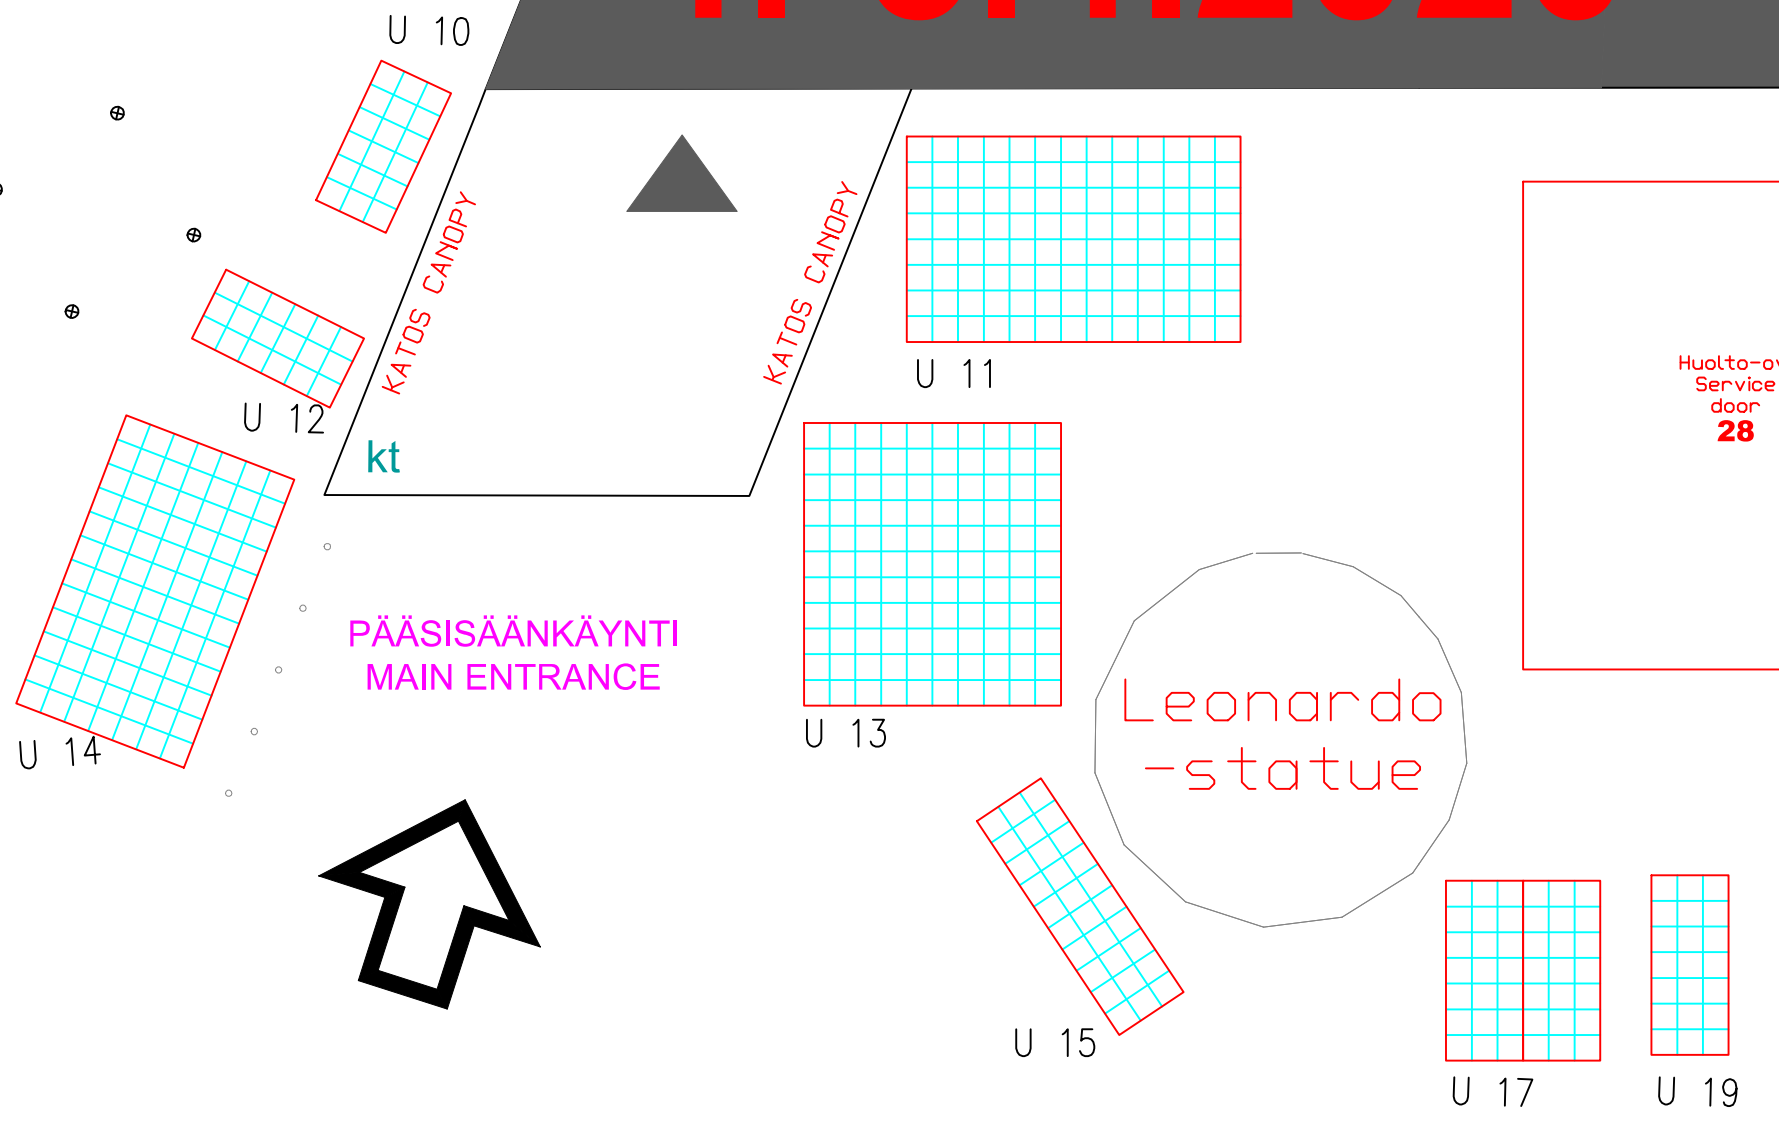

PÄÄSISÄÄNKÄYNTI
MAIN ENTRANCE

Leonardo
-statue

Huolto-ovi
Service
door
28

D

Näytteilleasettaja:
xxxx
Paikka: U xxx
Koko: xx m x xx m = xxm²

taxi (6 spaces)