

Työhyvinvointi 2020

POHJOINEN SISÄÄNKÄYNTI  
NORTHERN ENTRANCE

**EUROSAFETY 8.-10.9.2020**

**A-halli**

Näytteilleasettaja:

Osaston numero:

A

Osaston koko:

m x m = m<sup>2</sup>

1 ruutu = 1 m<sup>2</sup> / 1 check = 1 sqm

Pohjakartta päivitetty:

12.8.2019

SERVICE DOOR  
HUOLTO-OVI

2


8 SERVICE DOOR  
HUOLTO-OVI

9 SERVICE DOOR  
HUOLTO-OVI

TEKNIKKAKAIVO / TECHNICAL WELL sähkö / electric

sähkö \* vesi \* paineilma \* viemäri  
electric \* water \* compressed air \* drain  
vesi \* paineilma \* viemäri  
water \* compressed air \* drain

Muutokset karttaphjassa mahdollisia.  
Changes to floorplan are possible.

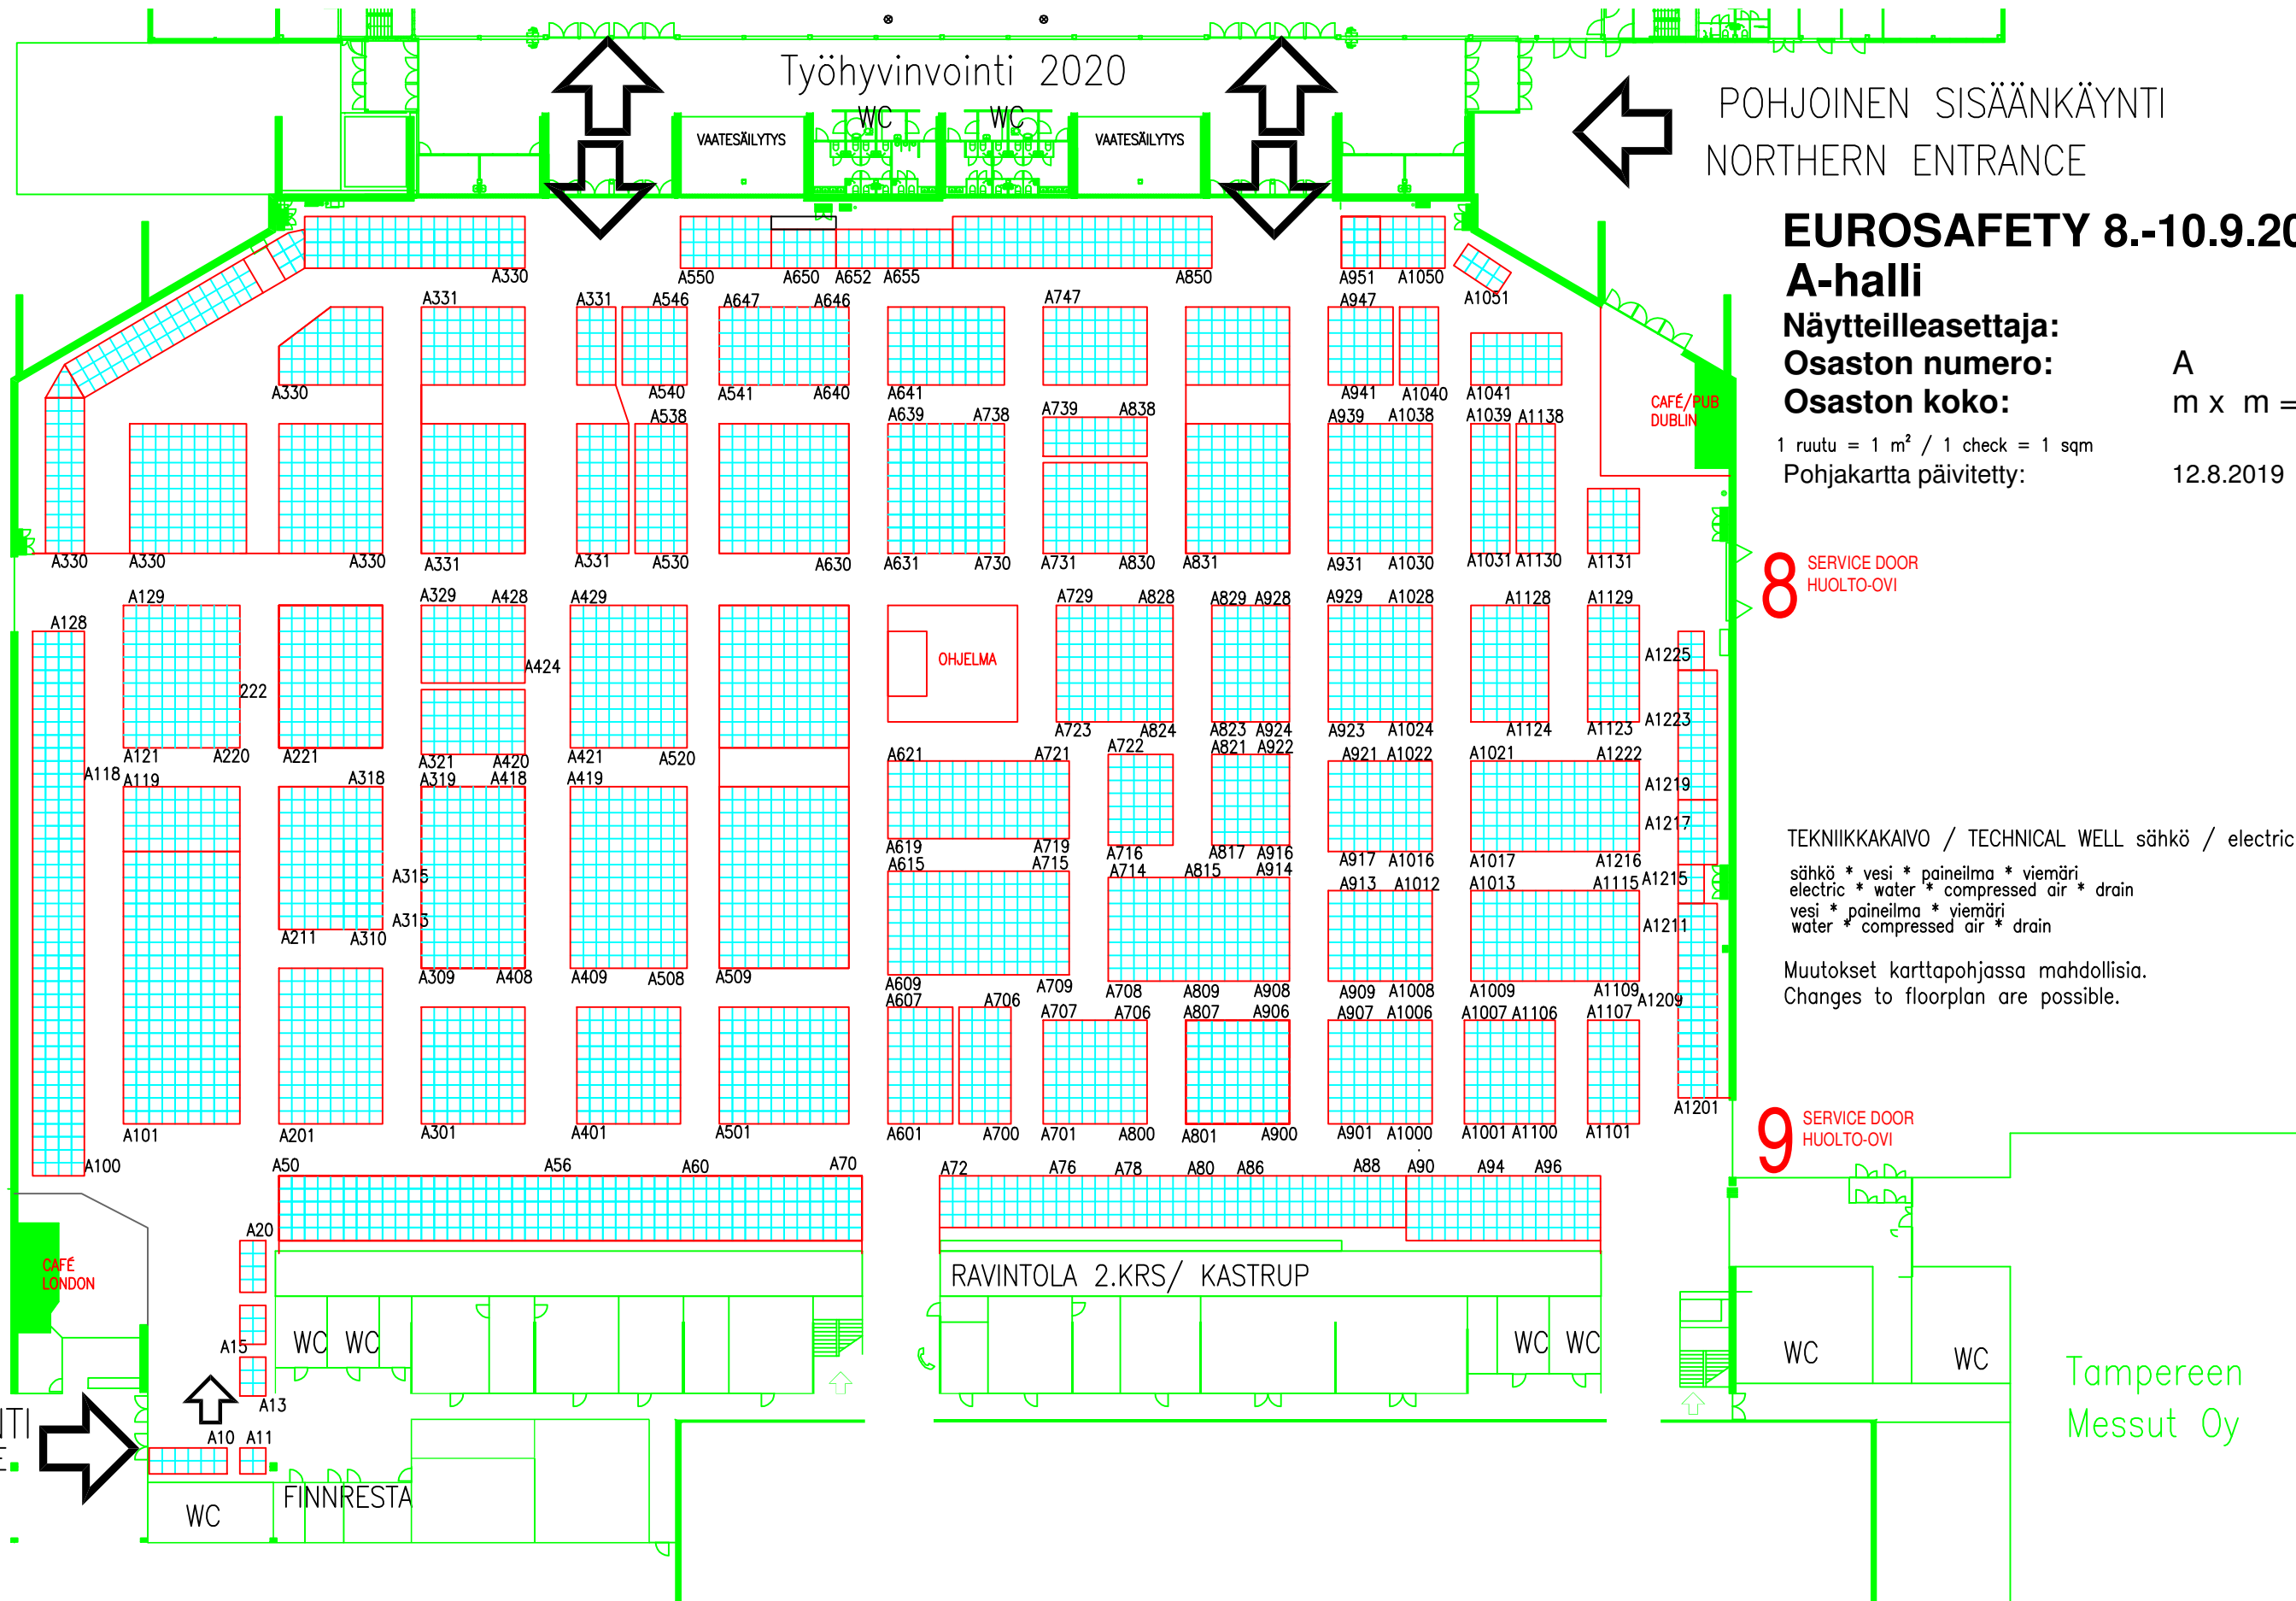

Tampereen  
Messut Oy