

SISÄNKÄYNTI/
ENTRANCE


ei käytössä

POHJOINEN SISÄNKÄYNTI/
NORTHERN ENTRANCE

SERVICE DOOR
HUOLTO-OVI

2

Omatärhur
ohjelma-alue

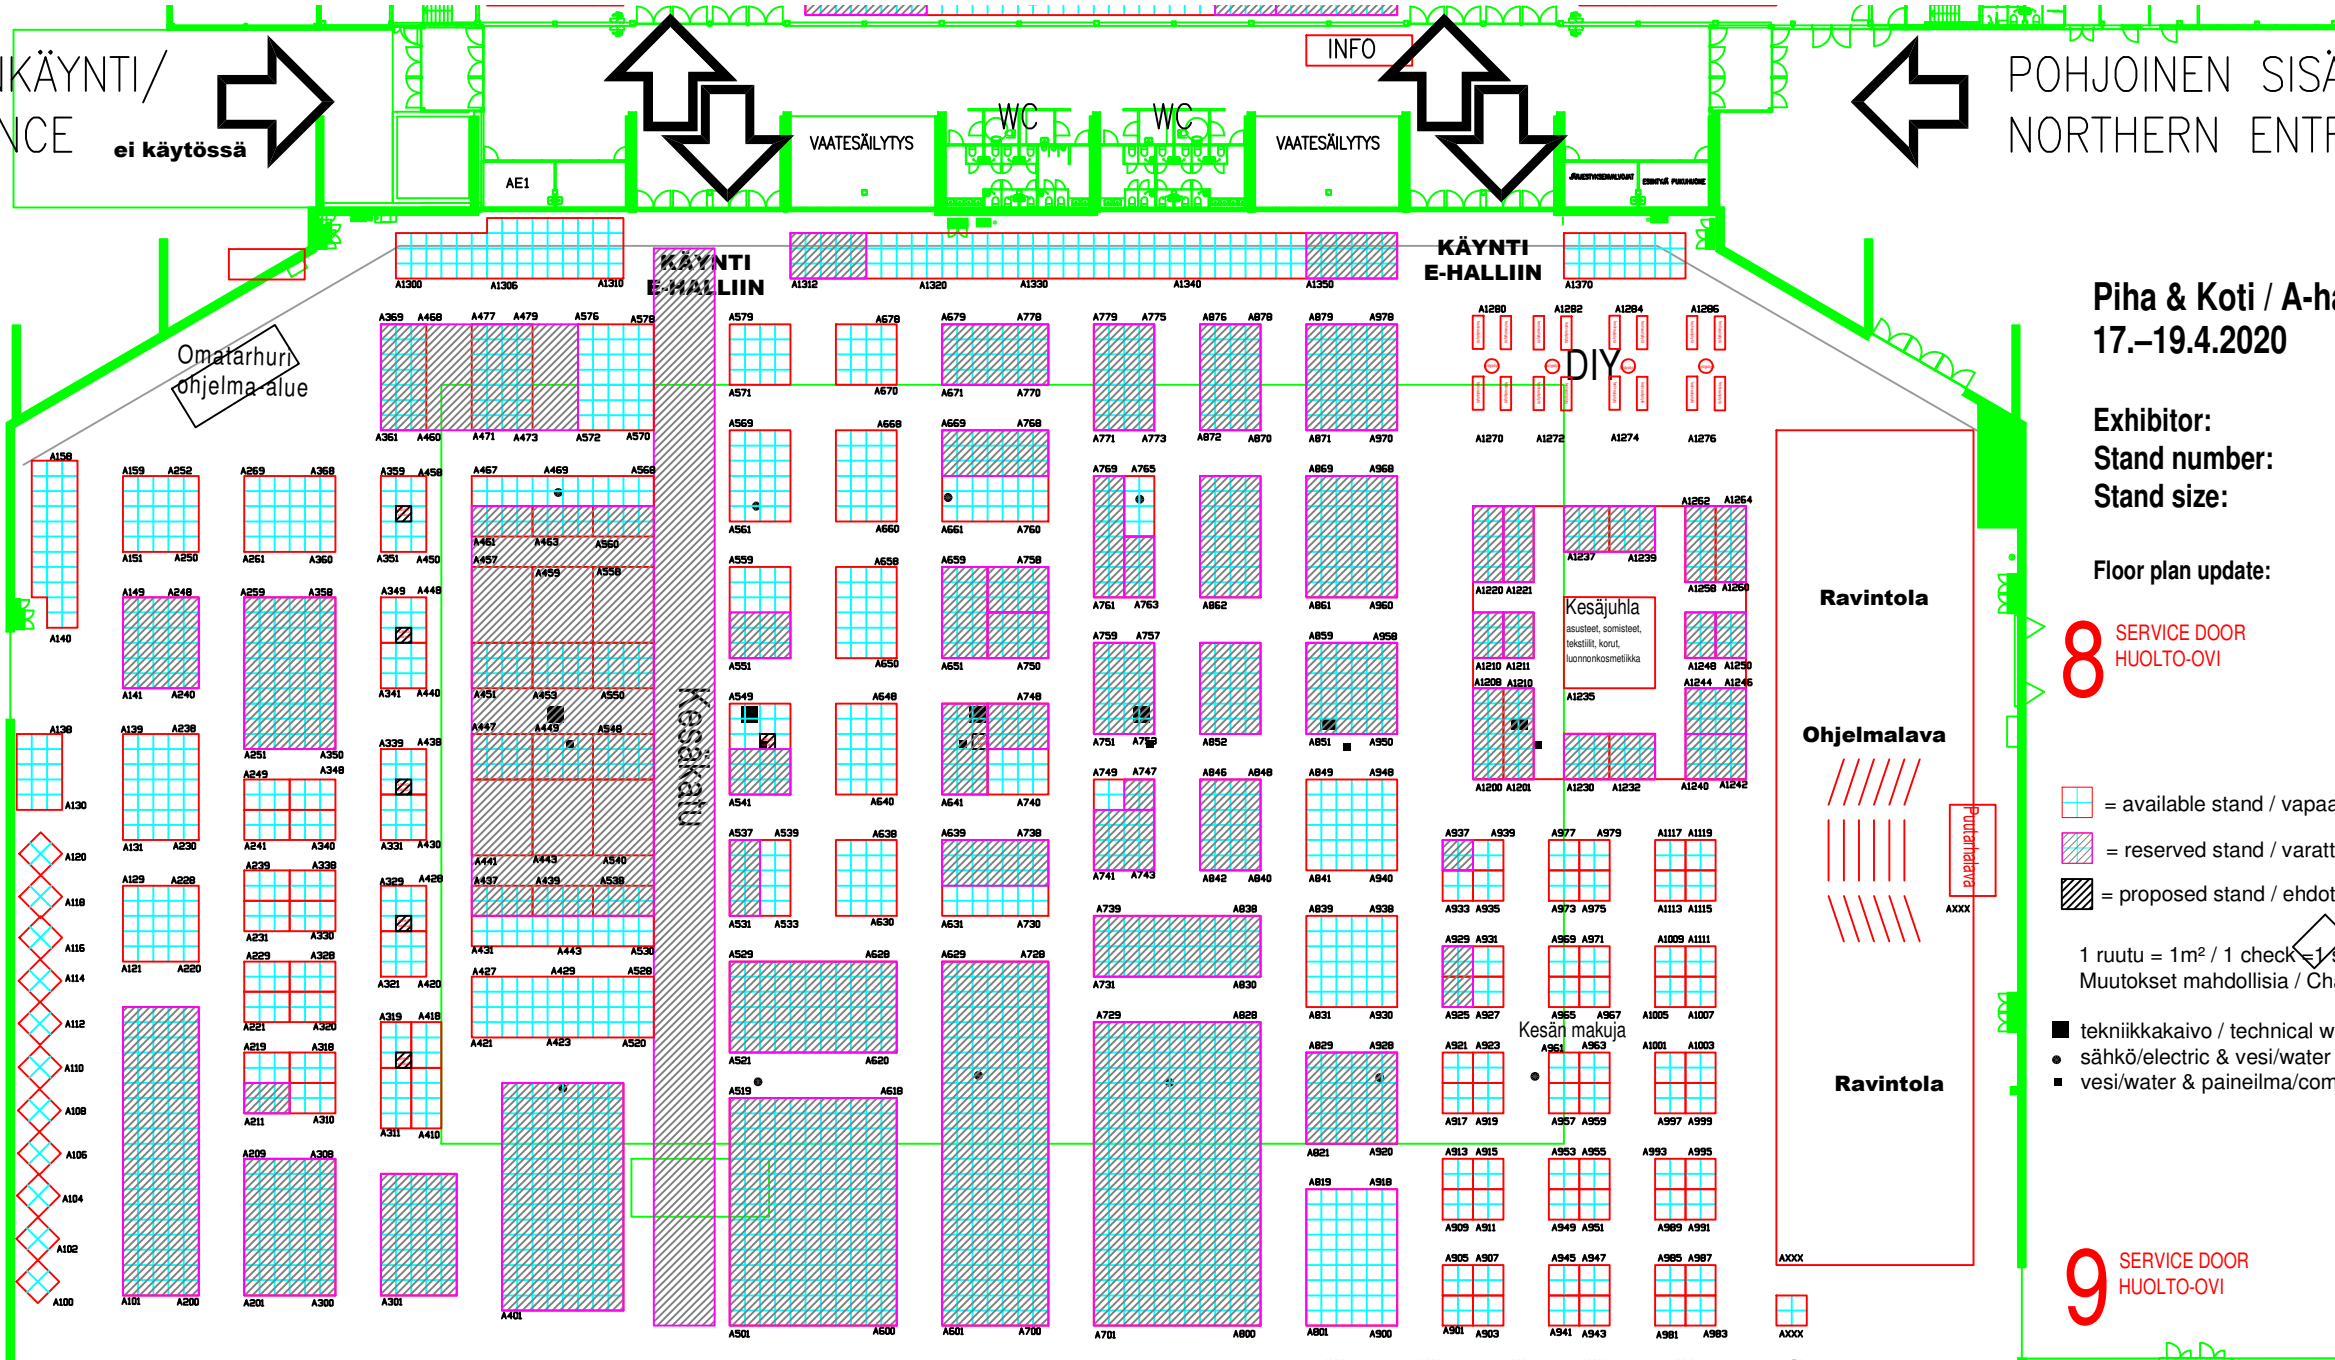

Piha & Koti / A-halli
17.-19.4.2020

Exhibitor: XXX
Stand number: A XXX
Stand size: xxm x xxm = xxxm²

Floor plan update: 1.11.2019

8 SERVICE DOOR
HUOLTO-OVI

- = available stand / vapaa osasto
- = reserved stand / varattu osasto
- = proposed stand / ehdotettu osasto

1 ruutu = 1m² / 1 check = 1 sqm
Muutokset mahdollisia / Changes possible

- tekniikkakaivo / technical well & sähkö / electric
- sähkö/electric & vesi/water & paineilma/compressed air & viemäri/drain
- vesi/water & paineilma/compressed air & viemäri/drain

9 SERVICE DOOR
HUOLTO-OVI


PÄÄSISÄNKÄYNTI
MAIN ENTRANCE

CD-HALLIT

SERVICE DOOR
HUOLTO-OVI 14

Piha & Koti / 17.-19.4.2020
Tampereen Messu- ja Urheilukeskus A-halli / Tampere Exhibition and Sports Centre (TESC) hall A
Muutokset karttapohjassa mahdollisia. Right to changes in the floorplan is reserved.

A-halli: Piha & Koti
C-halli: Keräilyn Maailma: Keräily, Platta -levymessut
E-halli: Kotimaan Matkailumessut

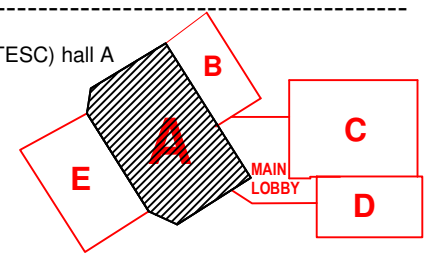

Tampereen Messu- ja Urheilukeskus B-halli / Tampere Exhibition and Sports Centre (TESC) hall B

13 SERVICE DOOR
HUOLTO-OVI

Tampereen
Messut Oy