

POHJOINEN SISÄÄNKÄYNTI/  
NORTHERN ENTRANCE


# ASTA 2020 31.1.–2.2.2020 / A- & E-hallit

**Näytteilleasettaja:** XXX  
**Osaston numero:** A XXX  
**Osaston koko:** xxm x xxm = 9 m<sup>2</sup>

Pohjakartta päivitetty: 3.12.2019

KARTTAMERKINNÄT / FLOORPLAN MARKINGS:

- vapaa \* available
- ▨ varattu \* reserved
- ▩ ehdotus \* proposal
- 1 ruutu = 1 m<sup>2</sup> / 1 check = 1 sqm
- TEKNIKKAKAIVO / TECHNICAL WELL sähkö / electric
  - sähkö \* vesi \* paineilma \* viemäri
  - electric \* water \* compressed air \* drain
  - vesi \* paineilma \* viemäri
  - water \* compressed air \* drain

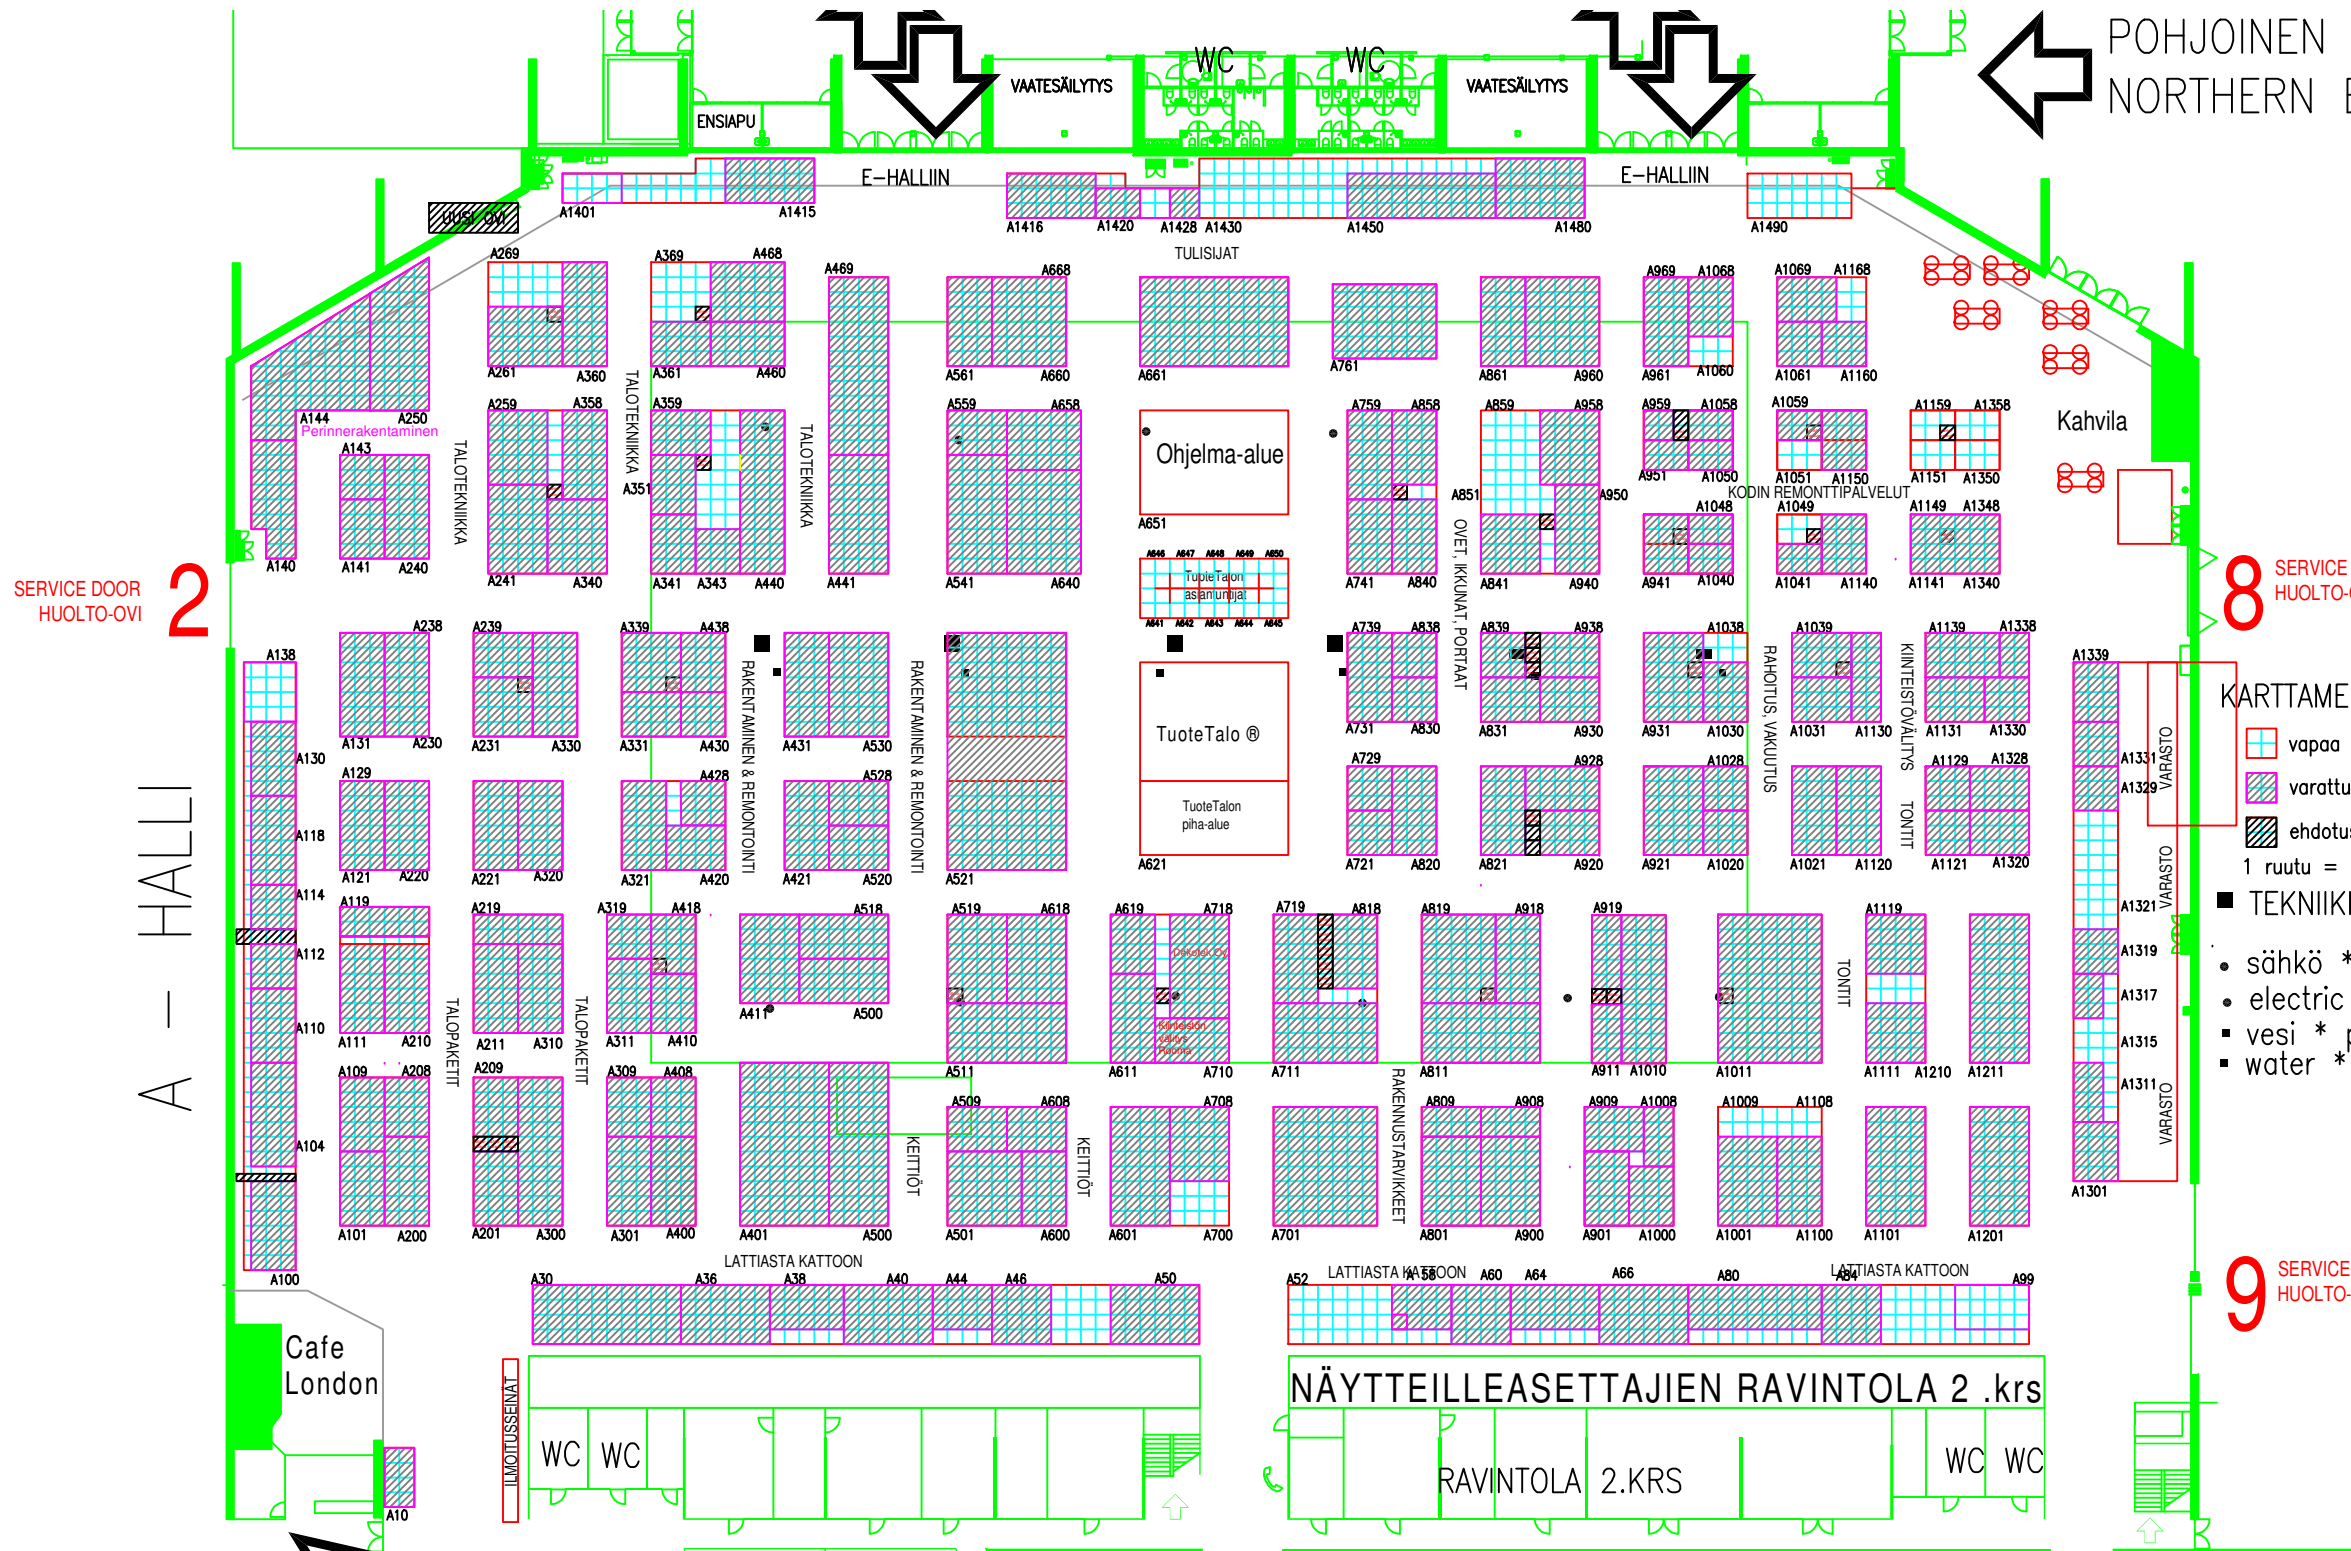

8 SERVICE DOOR  
HUOLTO-OVI

9 SERVICE DOOR  
HUOLTO-OVI

2 SERVICE DOOR  
HUOLTO-OVI


14 SERVICE DOOR  
HUOLTO-OVI

## ASTA 2020

### Asumisen, rakentamisen ja remontoinnin messut

31.1.–2.2.2020

Asta 2020 (31.1.–2.2.2020)  
Tampereen Messu- ja Urheilukeskus A- & E-hallit. Muutokset karttapohjassa mahdollisia.  
Tampere Exhibition and Sports Centre (TESC) hall A & E. Changes to floorplan are possible.

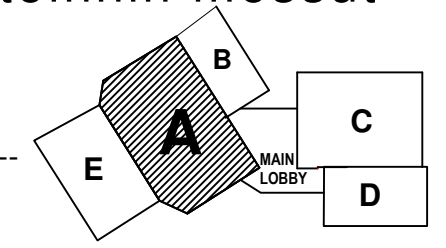

13 SERVICE DOOR  
HUOLTO-OVI

PÄÄSISÄÄNKÄYNTI  
MAIN ENTRANCE

B-HALLI