

Adres- en onderzoeksgegevens

Adres installatie Schoonstraat 63A, 9940 Evergem
 Naam eigenaar
 Adres eigenaar
 Type object eengezinswoning
 EAN-code niet beschikbaar
 Aard installatie nieuw
 Doel onderzoek gelijkvormigheidscontrole voor de ingebruikname



Het onderzoek is verricht op 8/10/2020 volgens hoofdstuk / afdeling 6.4 van Boek 1 inzake de installaties op laagspanning en op zeer lage spanning.

Installatiegegevens

Spanning (V)	230	In hoofdschakelaar (A)	63
Type elektrode	lus	ΔI differentiële schakelaar(s) (mA)	300 en 30
\varnothing voedingsleiding (mm ²)	10	Aantal verdeelborden	1
In hoofdbeveiliging (A)	40	Aantal stroombanen per verdeelbord	16

Metingen

Ra / Zs (Ω)	6,00 / --	Werking differentiële schakelaar(s)	goed
Continuïteitsmeting	goed	Isolatieweerstand van de installatie (M Ω)	>0,5

Inbreuken

1. nihil

ADS: Automatische differentiële schakelaar
 Opmerking: Tijdens het onderzoek zijn enkel de verdeelborden en de zichtbare delen van de installatie gecontroleerd. Schakelaars, contactdozen, plinten / golan etc. zijn niet losgemaakt. Indien tijdens de keuring de schema's ontbreken, kunnen bij een volgend controlebezoek bijkomende inbreuken worden vastgesteld.

Opmerkingen

Voor de omschrijving van de installatie zie schema's
 Het badkamermeubilair was tijdens de controle nog niet aangebracht.
 De keukentoeestellen waren tijdens de controle nog niet aangebracht.
 De verlichtingsarmaturen waren tijdens de controle niet aangebracht.

Besluit

De installatie is conform Boek 1 inzake de installaties op laagspanning en op zeer lage spanning
 De algemene ADS was / werd verzegeld en het ééndraads- en situatieschema werden voor gezien getekend / gecontroleerd.
 De installatie dient opnieuw te worden gecontroleerd uiterlijk 8/10/2045, alsook voor ingebruikname van elke belangrijke wijziging of aanzienlijke uitbreiding uitgevoerd voor deze datum.

Voor de directeur, op 8/10/2020


Naam agentonderzoeker: Thomas Neiryck

Handtekening: 

De elektrische installatie is uitgevoerd overeenkomstig de aardschema's en de albedplannen, indien aanwezig.
 Voor de geteste leestoele beschermingsmiddelen tegen overstromen en de doorsneden van de stroombanen die ze beschermen zie aardschema's.
 Gecontroleerd zijde vast of vast opgesteld metaal (correcte houze, installatie en samenbouw ter plaatse) en de continuïteit van de equipotentiale verbindingen (hoofd- en bijzonnende) en van de beschermingsgeleiders van de stopcontactdozen en van de vaste, vast opgekleefde of verplaatsbare beschermen met vaste standplaats van de klasse I

Reacties


- de verplichting het verslag van de gelijkvormigheidscontrole te bezorgen in het dossier van de elektrische installatie;
- de verplichting in het dossier elke wijziging aan de elektrische installatie te vermelden;
- de verplichting de met het bedoeld bedoeld aardschema van de Federale Overheidsdienst die Energie onder zijn bevoegdheid heeft overzichtig te zijn in te bezorgen over elk orgaan en rechtstreeks of onrechtstreeks te wijzen aan de aanwezigheid van elektriciteit.

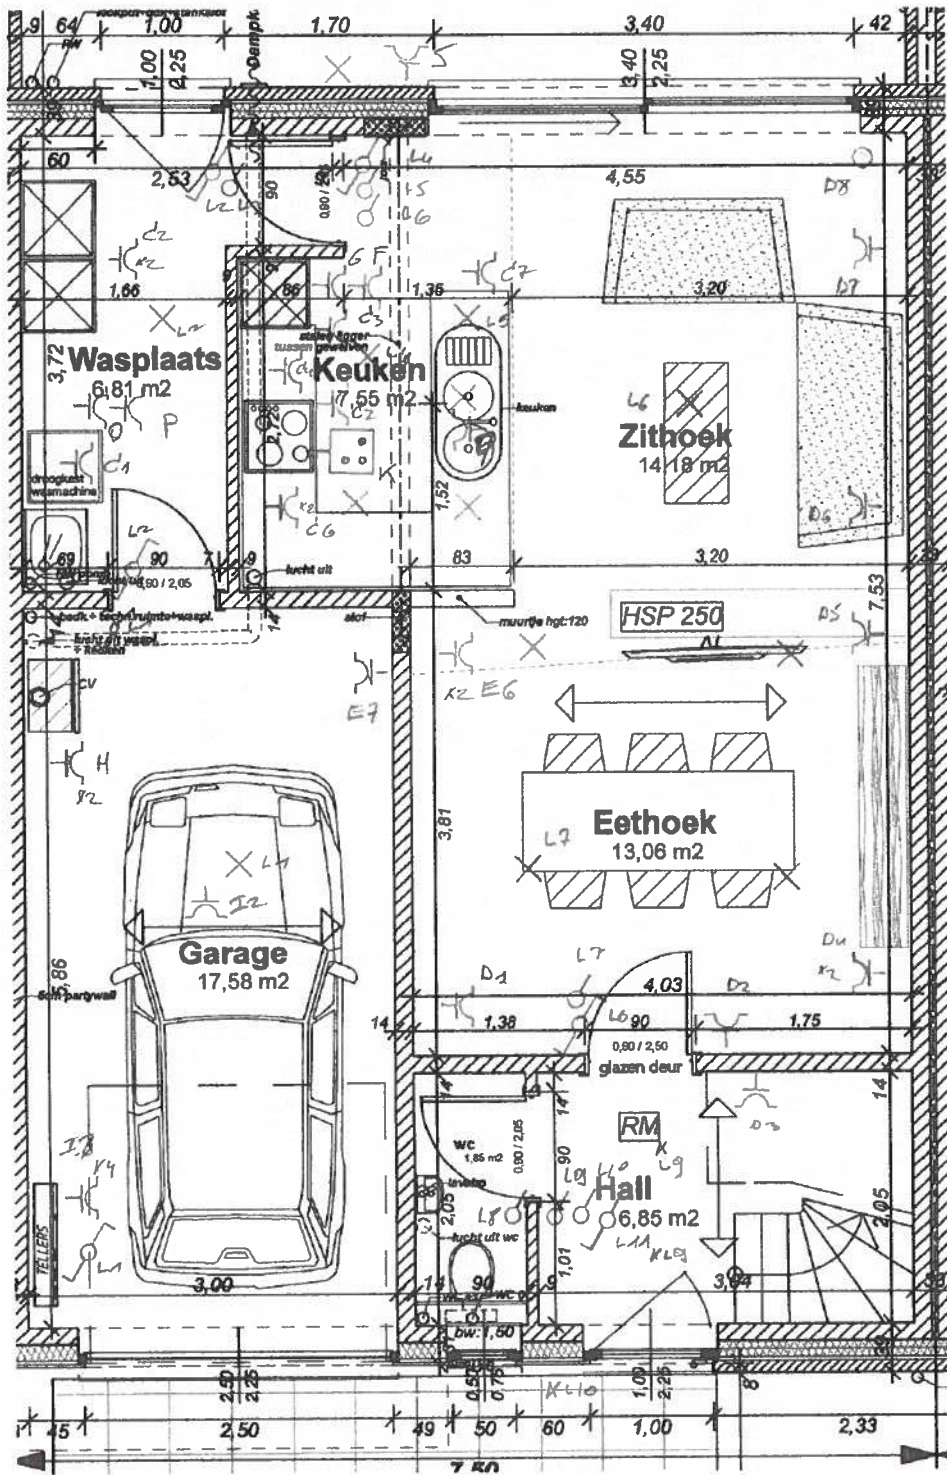

Handwritten signature or initials.

ELECTRO FRANK VERMEULEN BVBA
 Durmstraat 46E,
 9930 ZOMERGEM
 Tel. 09 372 40 24 - GSM 0477 31 97 51
 BTW BE 0477.764.392
 frank.vermeulen2@pandora.be

CRIEL - DE KOS AVOK
SCHOONSTRAAT 63A
9940 ELZINGEN

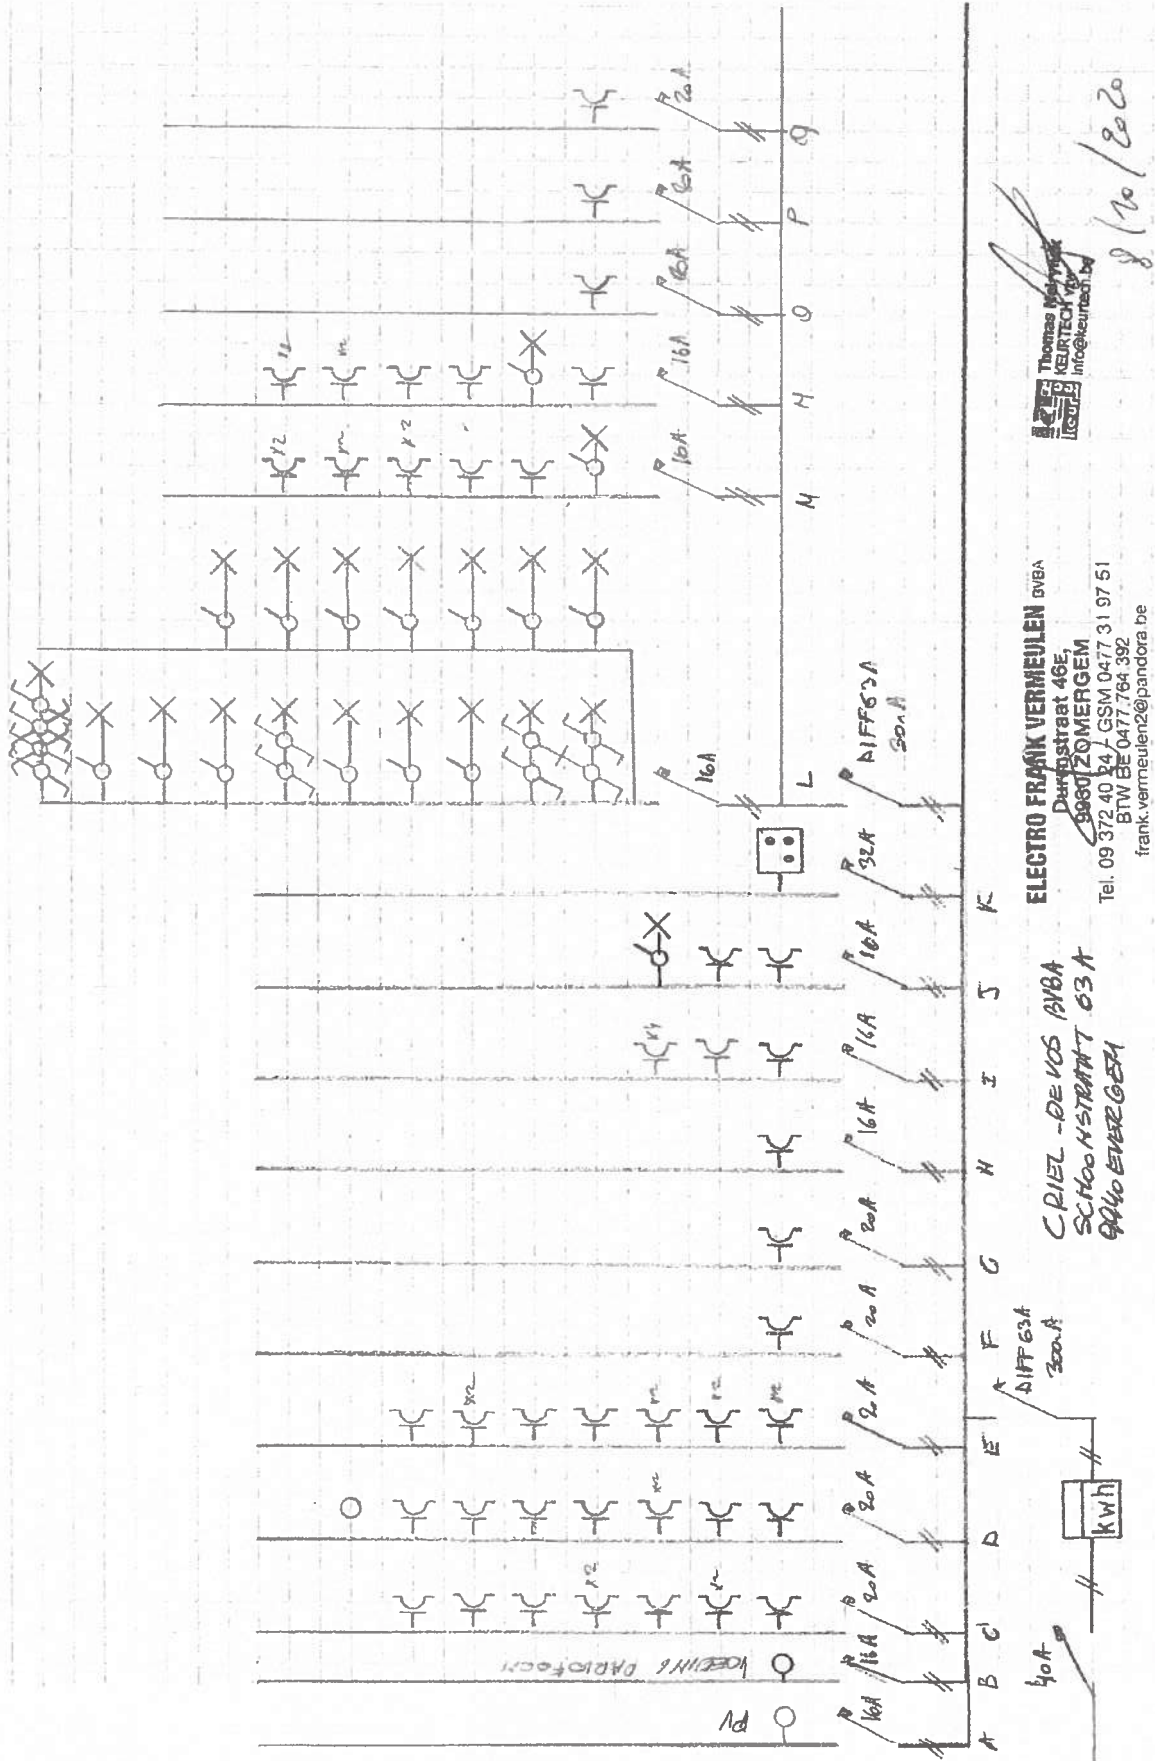

ELECTRO FRANK VERMEULEN BVBA
 Durckstraat 46E
 3980 ZOMERGEM
 Tel. 09 372 40 34 / GSM 0477 31 97 51
 BTW BE 0477 764 392
 frank.vermeulen2@pandora.be

CRIEEL - DE VOS BVBA
 SCHOOENSTRAAT 63A
 9940 EVEREGEM

DIFF 63A
 300A

40A

kWh

Thomas M...
 KEURTECH
 info@keurtech.be

8/10/2020