

24 MEI 2017

J. VAN HEMELLEN
 KEURINGSORGANISATIE VZW
 inspecteur (T. 9)
 HORRE Roeland

Frère Orbanlaan 176_penthouse +7
 Rep. SIS


feit 3 x 400k

SCHAAL 1/50

- a) stoph. living
- b) zwb beken - stoph. beken terrasmuur - terraslamp.
- c) vel. wc - roll - living - beken.
- d) stoph over. c.v.
- e) st. microgolf - dampkap
- f) stoph cilend beken (buit living) gasant stekking
- g) dif 300 mA uot.
- h) stoph k 1-2-3
- i) wasm.
- j) droogk.
- k) vel. nachth - badk - k 1-2-3
- l) stoph - licht badk. meubel + 1 stoph beken naast
bedon frigo
- m) reserve
- n) vaatwas
- o) reserve.


Plan Oubouwen n° 16 (7°) Rend. Pisis feit 3x400A.

A1 - B1 bord Tellerwante.

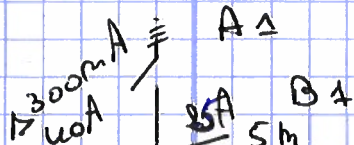

Bord we 7° opp.

300m A wo A

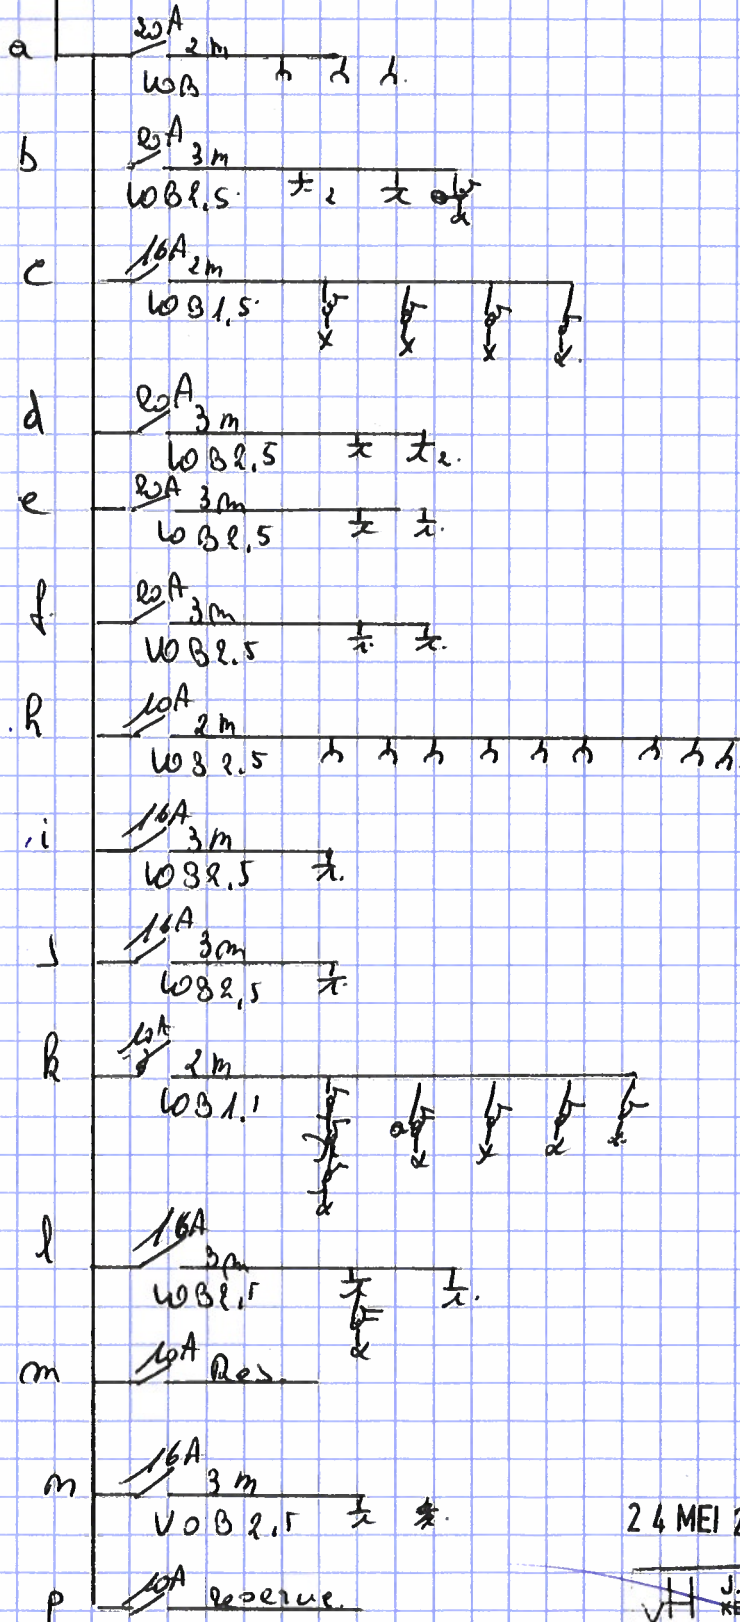

24 MEI 2017

J. VAN NEMELN
KEURINGSORGANISME VZW
inspecteur (138)
HORRE Roeland