
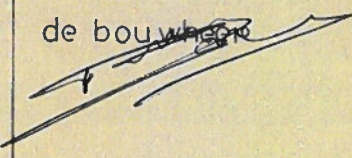
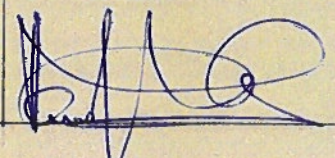



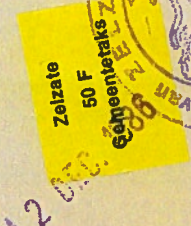
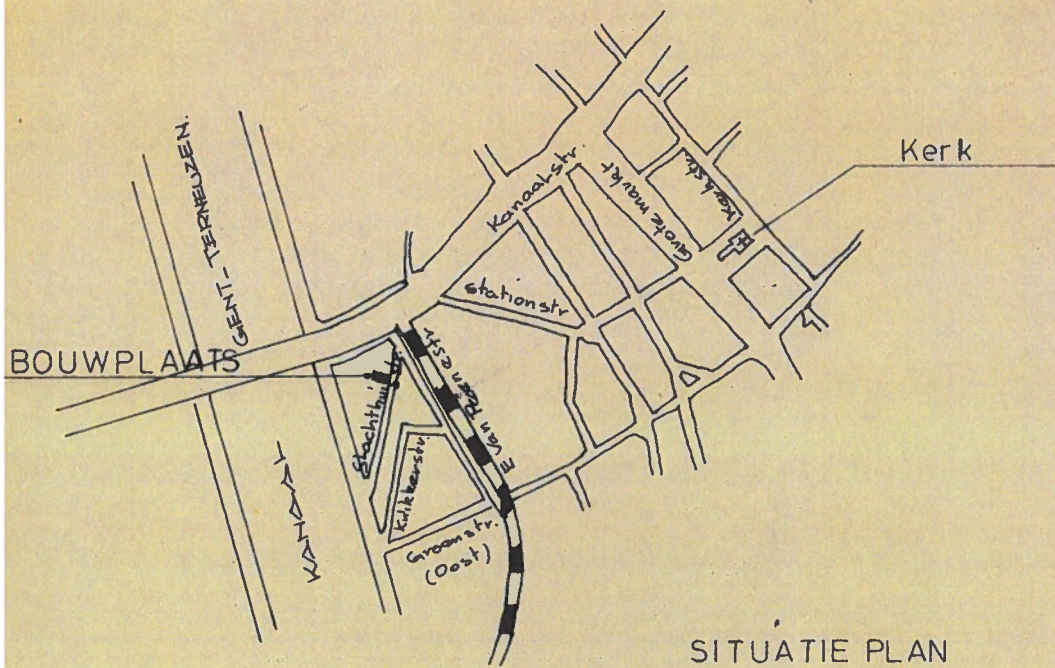


GEMEENTE ZELZATE

AARD V H WERK	VERBOUWING VAN ANNEXE	DOSSIER 964	
		DATUM 18/9/86	
LIGGING	Slachthuisstraat 9 Zelzate Sectie A nr 602 ^{t2}		
BOUWHEER	BOGAERT Freddy Groenstraat 82 Zelzate		
ARCHITECT	PUYLAERT Etienne Sierrelaan 5 Zelzate		Tel 091/45.60.17
HANDTEKENING	de bouwheer 	de architect 	de aannemer
19/9/86			
GOEDKEURING	<p style="text-align: center;">Gezien en goedgekeurd door het College van Burgemeester en Schepenen, te Zelzate in zitting van heden, de <u>25 NOV 1986</u> Op bevel, De Burgemeester, De Secretaris</p> <div style="display: flex; justify-content: space-around; align-items: center;"> <div style="text-align: center;">  </div> <div style="text-align: center;">  </div> </div>		
			  

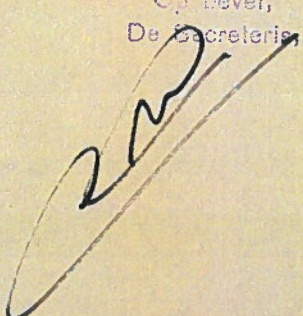

SITUATIE PLAN

Schaal 1/10000

