


LEGENDE


- AF TE BREKEN
- BIJ TE BOUWEN
- BLIJFT BESTAAN

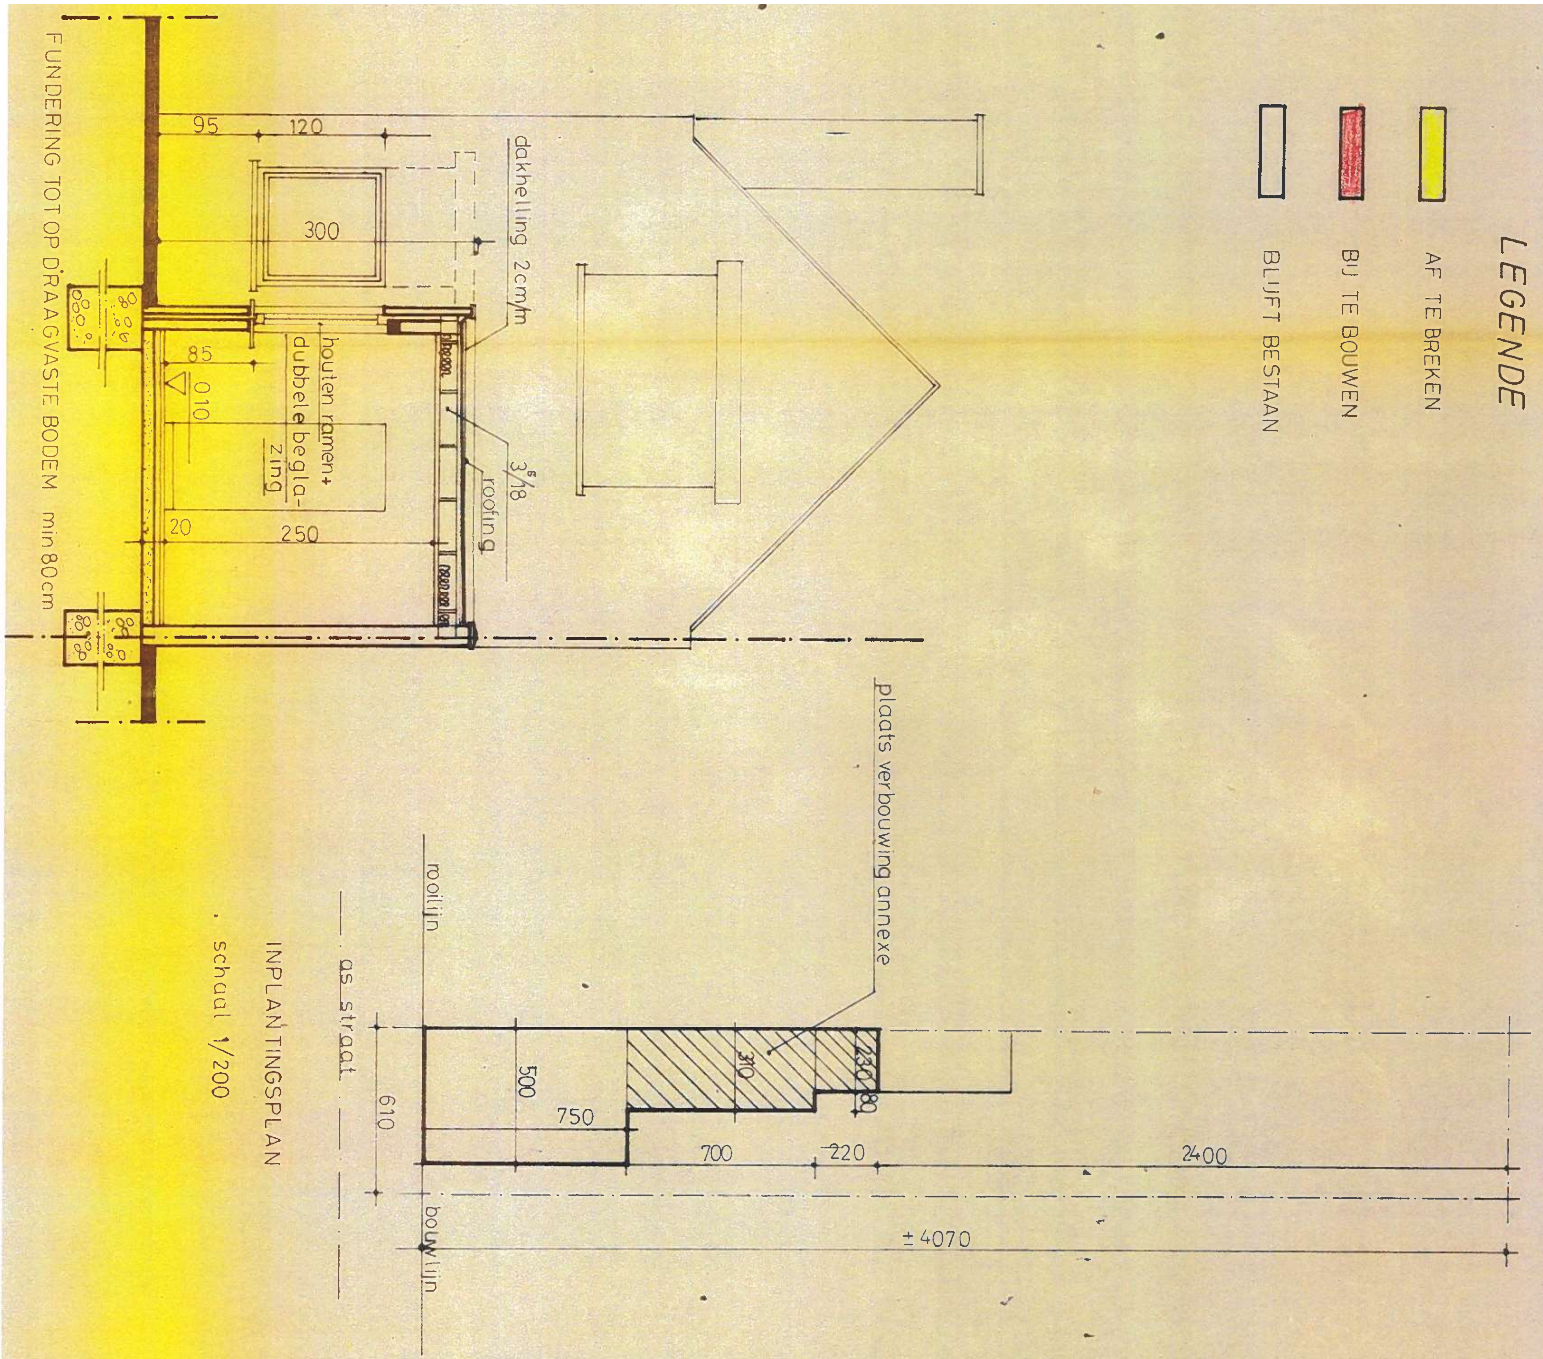


INPLAN TINGSPLAN

schaal 1/200

AANZICHT ANNEXE

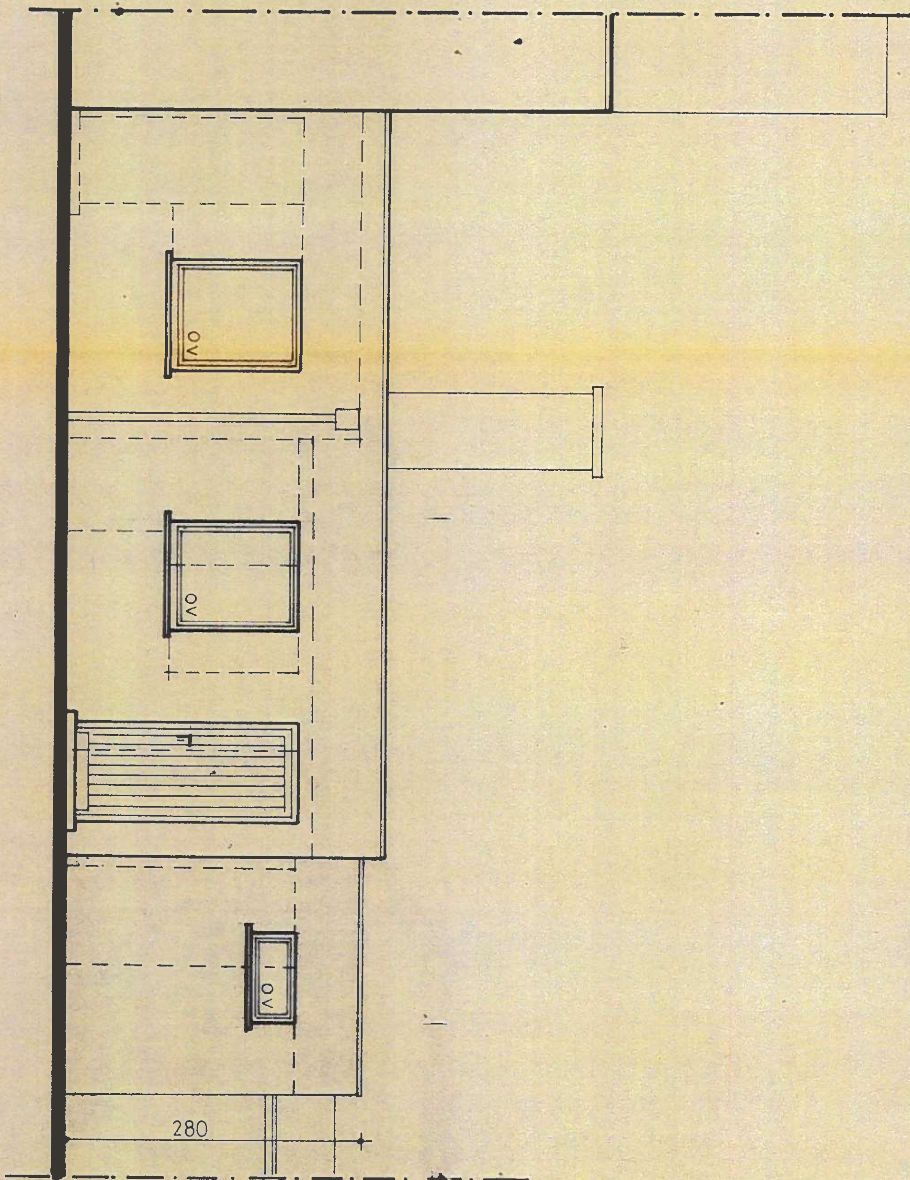

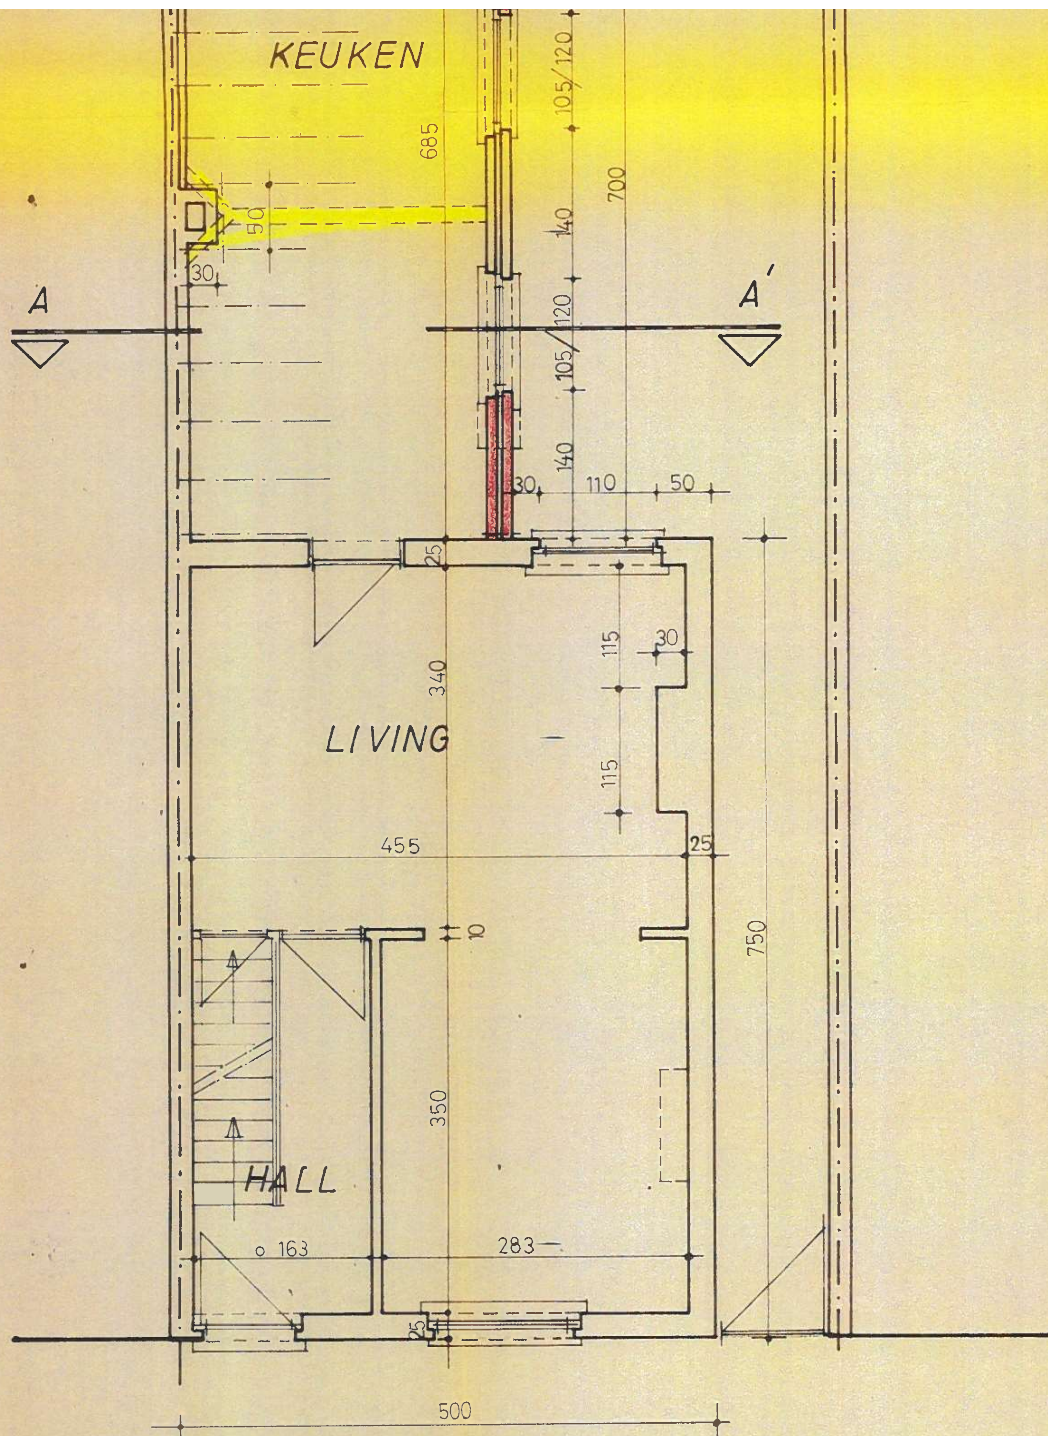

GRONDPLAN

