




BTO = regelbare toeluchtopeningen in lamina voorzien  
 RAO = regelbare afvoeropeningen voorzien




2e verdiep

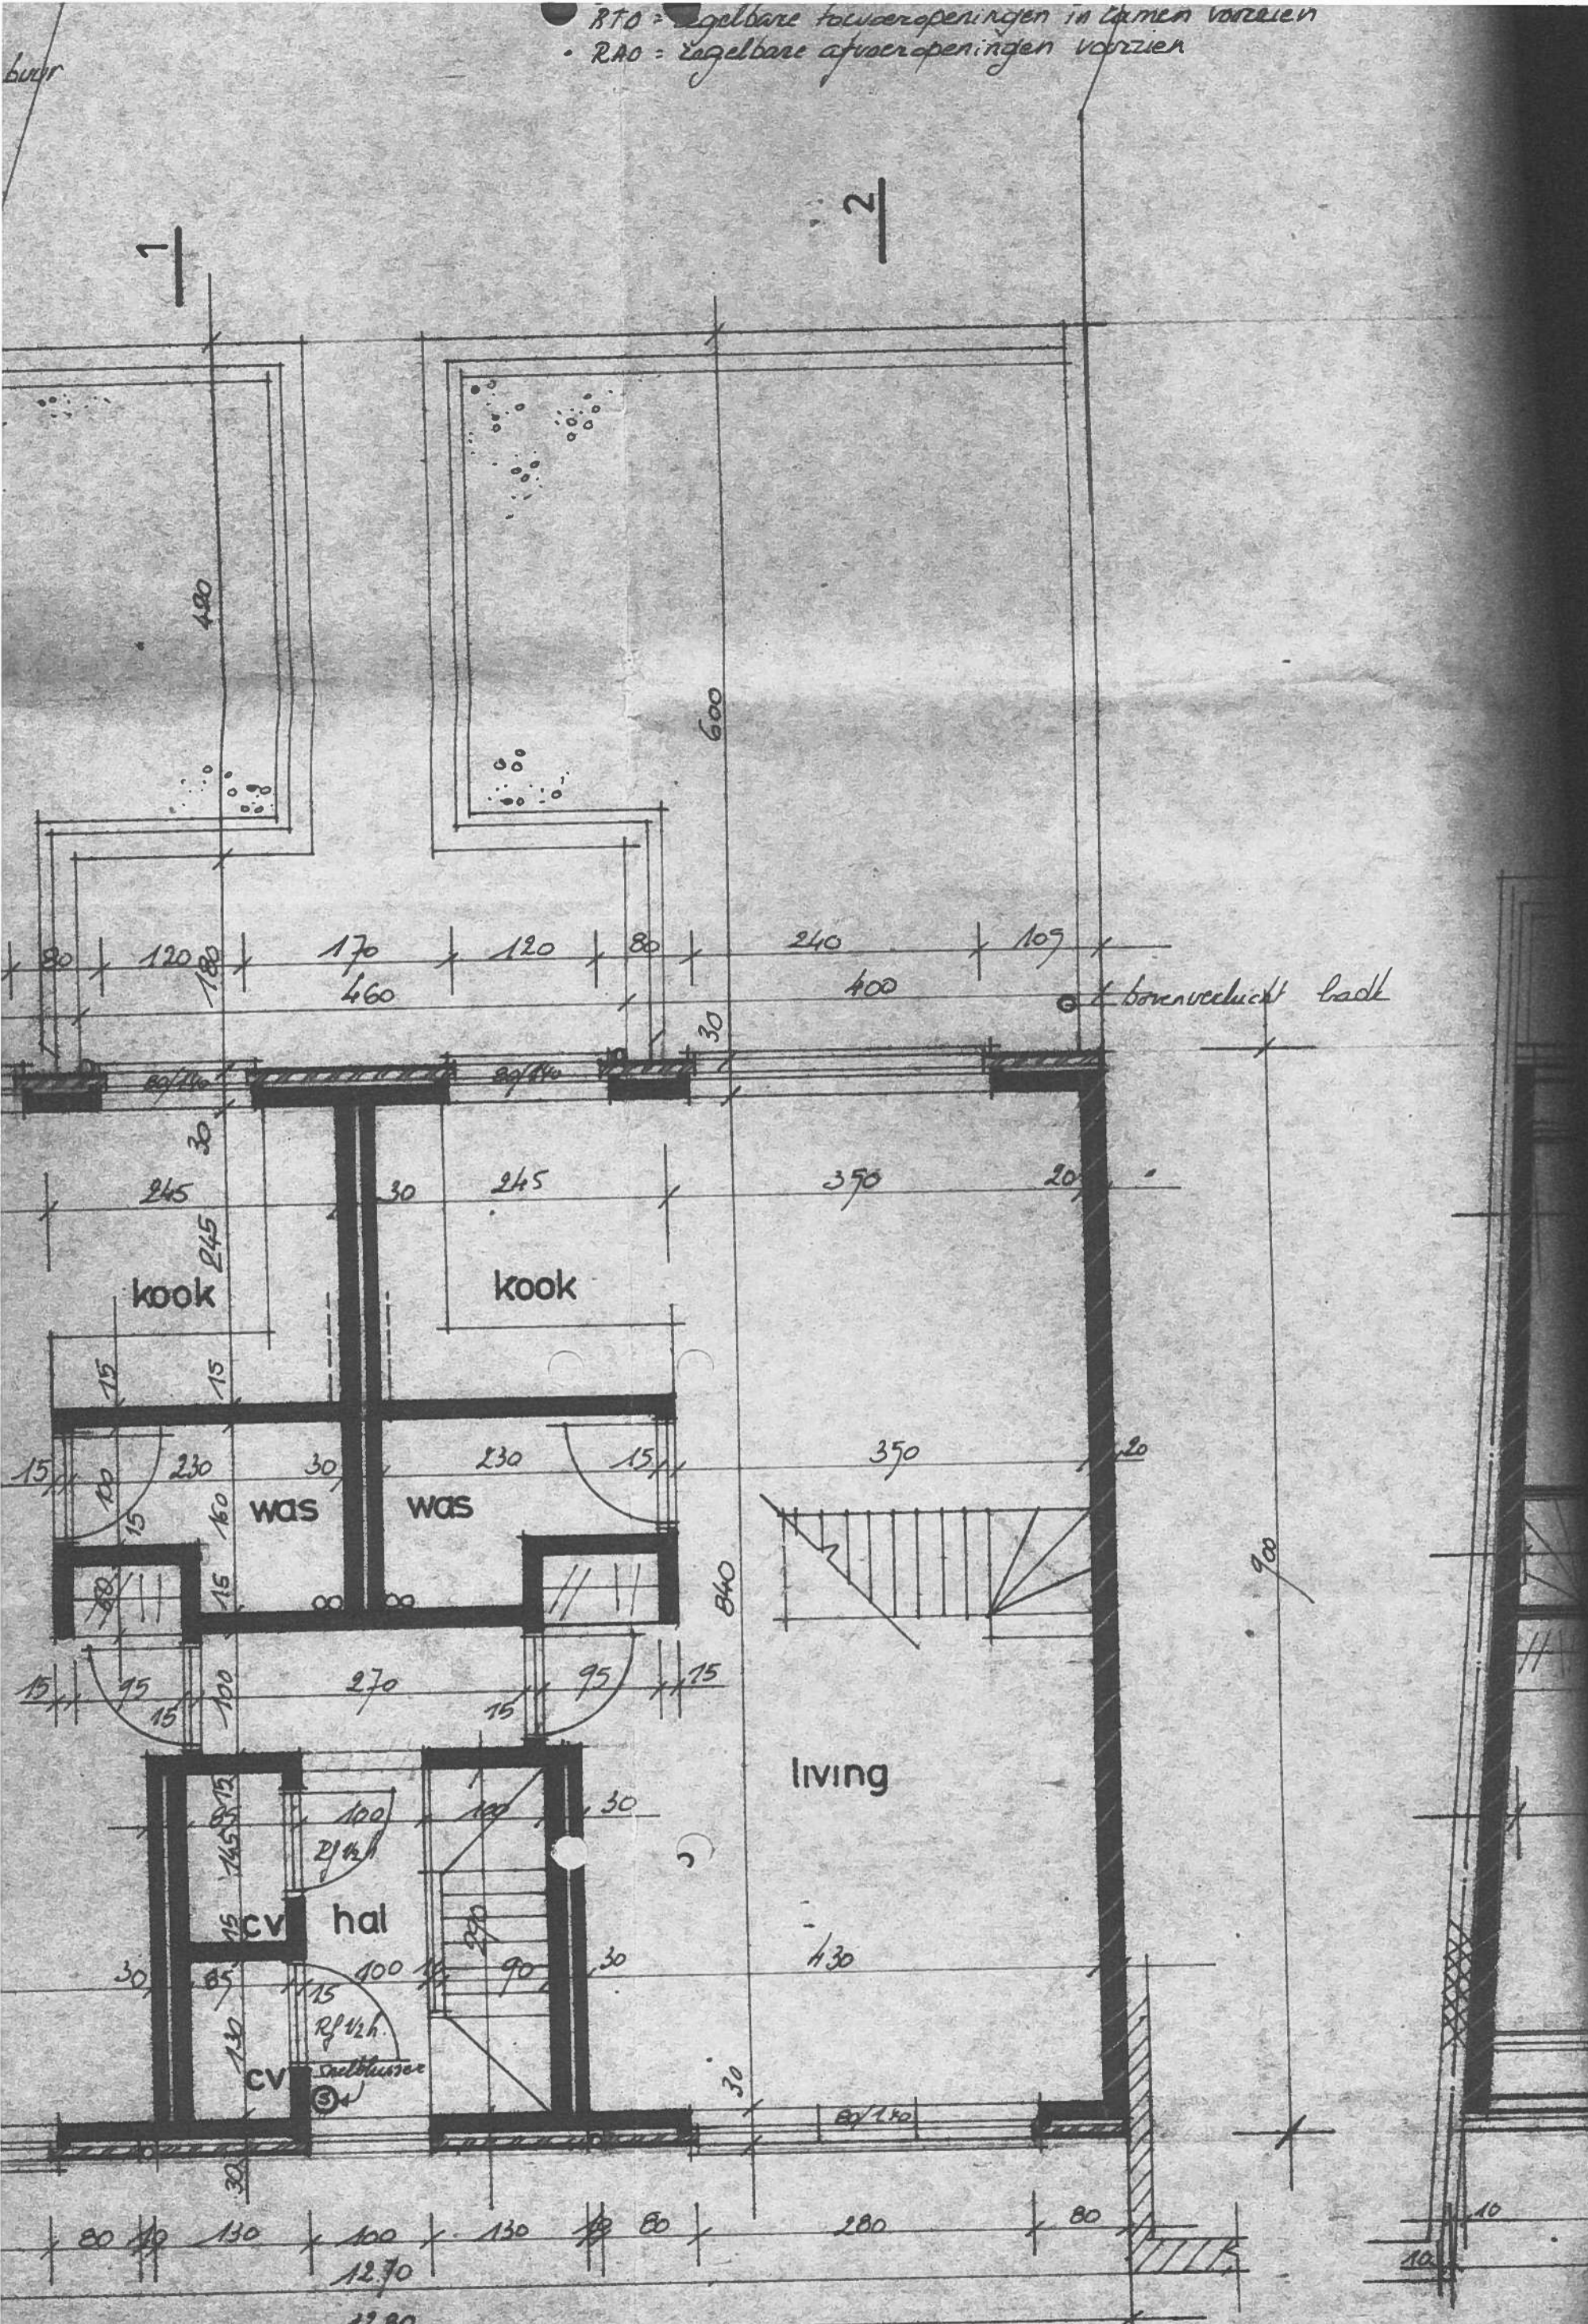

1

2

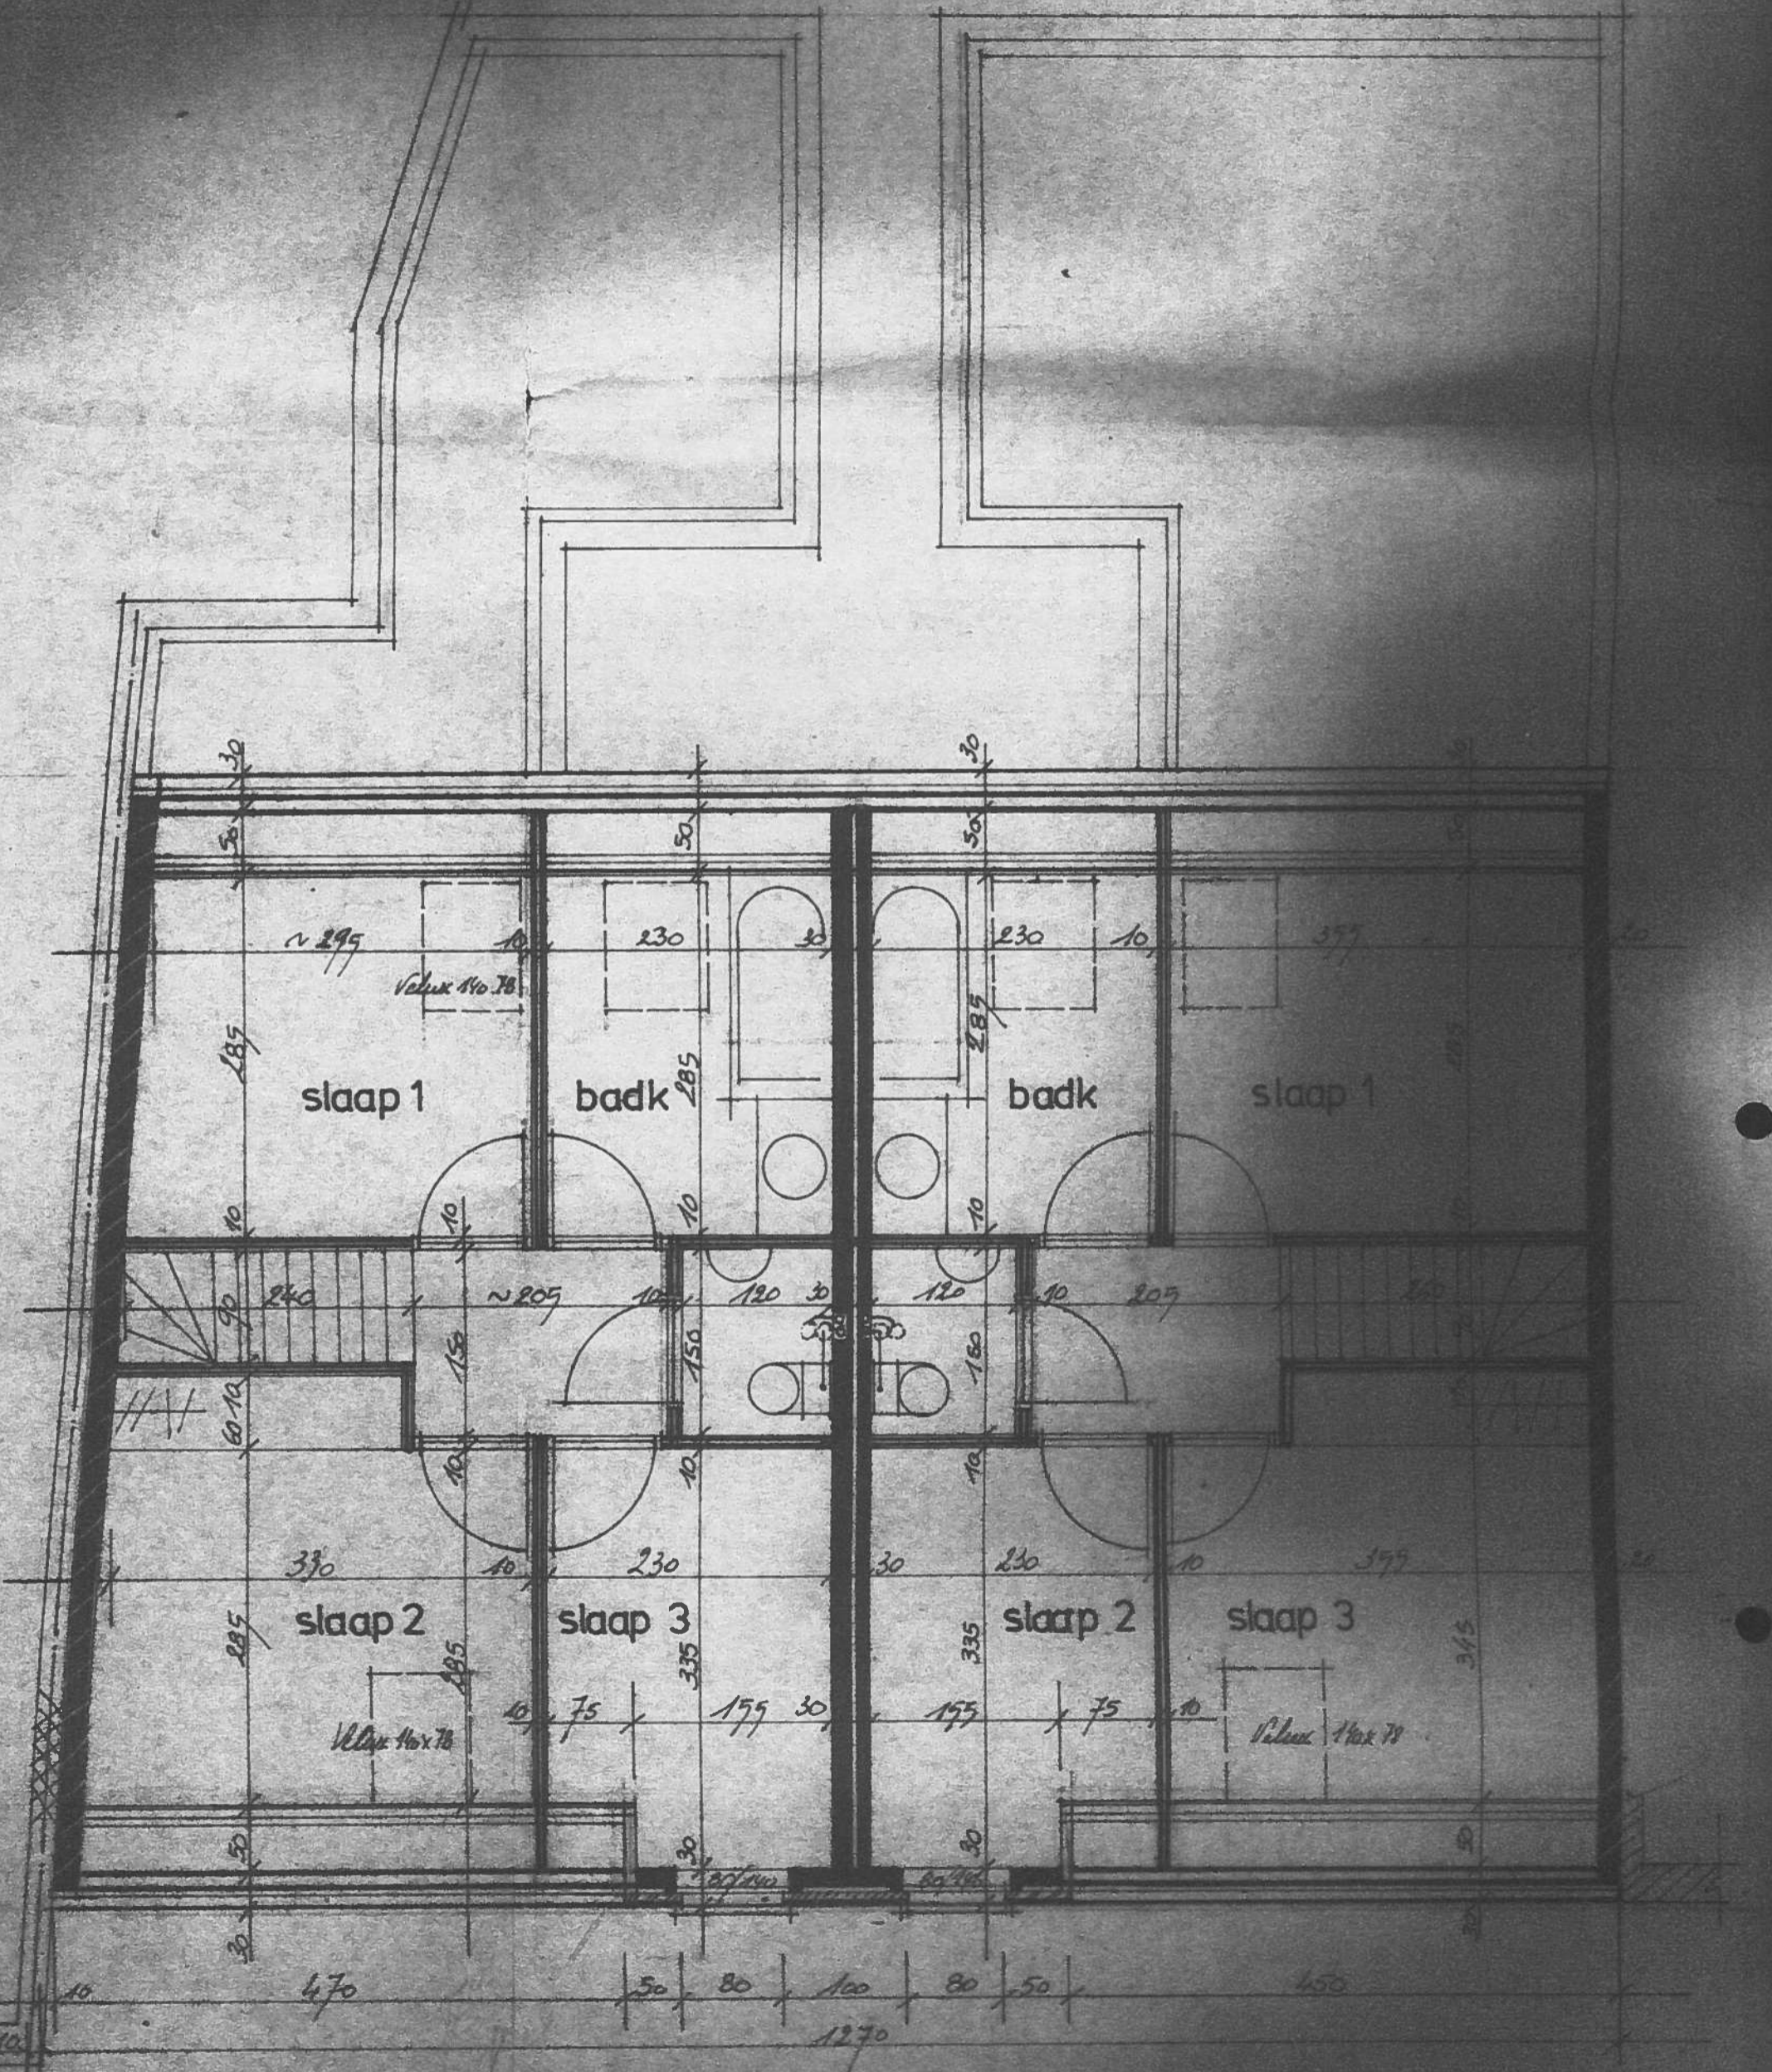

1

2

dakverdiep