



PROCES-VERBAAL OVER HET ONDERZOEK VAN EEN ELEKTRISCHE LAAGSPANNINGSINSTALLATIE

VERSLAG NR.: 20100314M304
Datum van verslag: 14-03-2011
Datum van onderzoek: 14-03-2011
U. ref.:
O. ref.:
Stroomleverancier: pandis
Ref.:
Teller nr.:
Index :

ADRES INSTALLATIE: Langenbergstraat 41
9990 Evergem
EIGENAAR:
Adres:
OPDRACHTGEVER:
Adres:
INSTALLATEUR:
Adres:
BTW OF IK :

Aard van het onderzoek: [ ] gelijkvormigheidsonderzoek [x] controlebezoek volgens :

[ ] (AREI art. 270) [x] (AREI art. 271) [ ] (AREI art. 276) [x] (Voorschr. stroomlev.)

Aard installatie: [ ] Nieuwe [ ] Uitbreiding [ ] Werf [ ] Verzwarend Aard van de locatie: LSWoning

Omschrijving aansluiting: [x] Ondergronds [ ] Bovengronds Type van aardelektrode: [ ] Lus [ ] Baren [x] Pennen

Voedingskabel hoofdbord: 3 X 6 mm² Bescherming van de aansluiting: 38 A

Aansluiting : Spanning : 3 x 230 V Alg. schakelaar : type : diff 40A-300mA-4P

Elektrische installatie : [ ] V60r [x] Na [x] 1.10.81 [ ] 1.1.83 [x] AREI art.86 [ ] AREI art.87 [ ] AREI art.88 [x] [x] [x]

[ ] AREI art.95 [ ] AREI art.

Aantal borden : 3 Aantal eindstroombanen : 23 RA : 17,99 Ohm RI tot 6,18 Mohm

BESCHRIJVING VAN DE INSTALLATIE : zie situatieplan (s) en één draadschema 's) die integraal deel uitmaken van dit verslag en werden gezien en getekend in uitvoering van art. 269 (M.B. 27 Juli 1981).

Vastgestelde inbreuken, opmerkingen en / of nota's:

- geen

Besluit :

- A. De installatie is conform. De algemene DS werd verzegeld. De installatie dient opnieuw gecontroleerd uiterlijk op 14-03-2016 (art. 271 AREI) alsook vóór de ingebruikname van elke belangrijke wijziging of beduidende uitbreiding, uitgevoerd voor deze datum.
B. De installatie mag in dienst blijven indien zonder vertraging wordt voldaan aan de vastgestelde inbreuken en de gepaste maatregelen getroffen worden opdat de installatie geen gevaar vormt voor personen of goederen. De installatie is niet conform
De installatie dient opnieuw gecontroleerd te worden uiterlijk op
C. De installatie is niet conform.

DE AGENT ONDERZOEKER


DE DIRECTEUR

Handwritten signature of the agent

Garage


Op

B.T.I. VZW  
Koen De Cock  
Maaltecenter Blok G  
Derbystraat 215  
9051 Gent (Sint-Benijs-Westrem)  
Tel. 09/242 99 88 - Fax 09/242 88 42

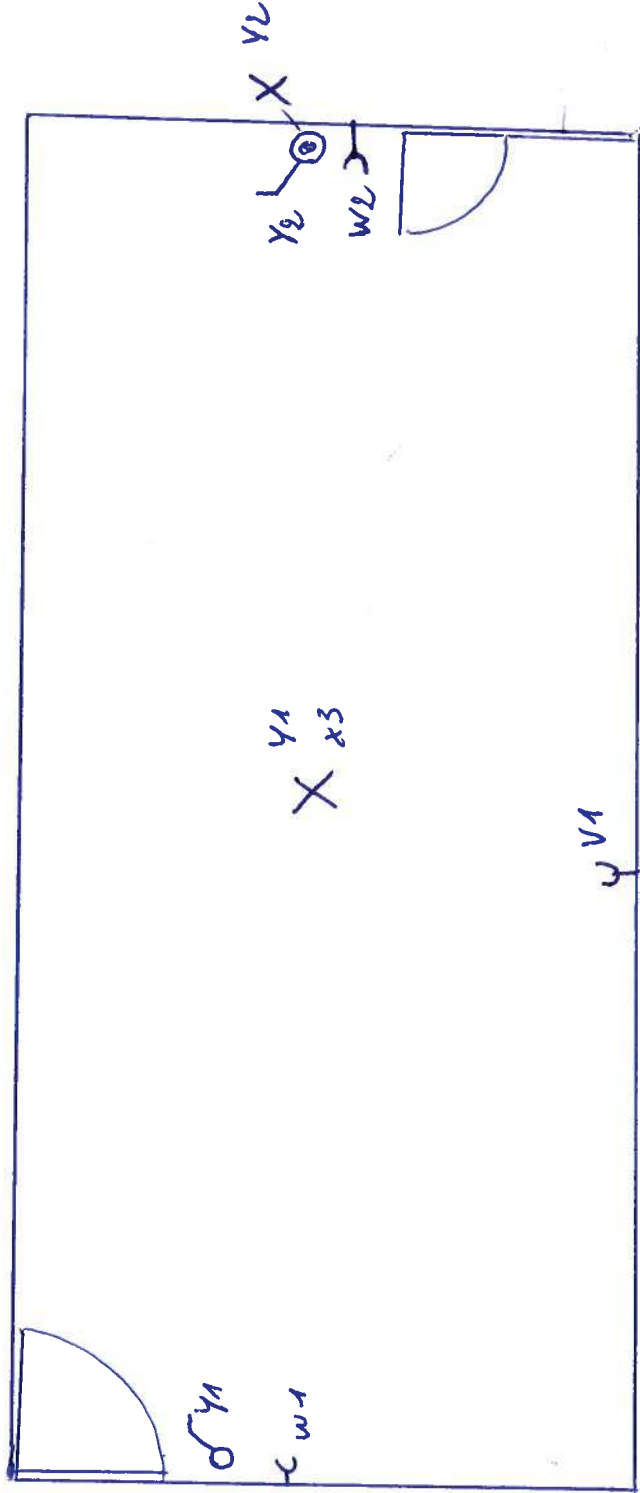

Boven

B.T.I. VZW  
Koen De Cock  
Maatecenter Blok G  
Derbystraat 345  
9051 Gent (Sint-Benijs-Westrem)  
Tel. 09/242 99 88 - Fax 09/242 88 42

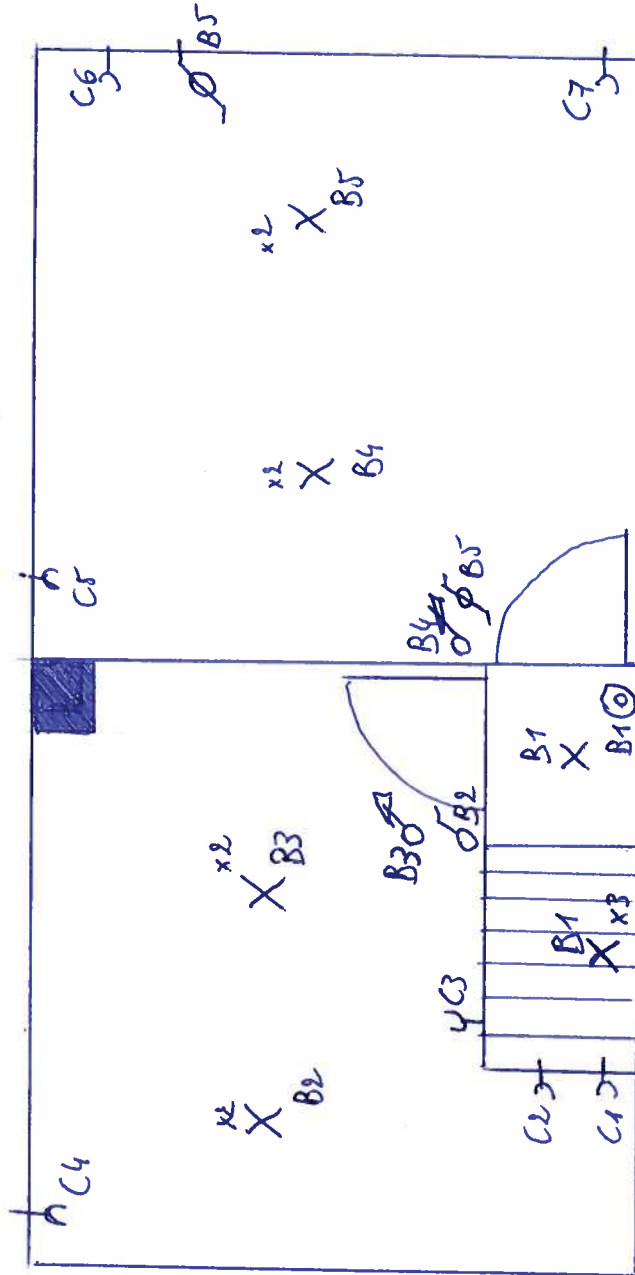


B

adverbium

Badkamer


Reuker

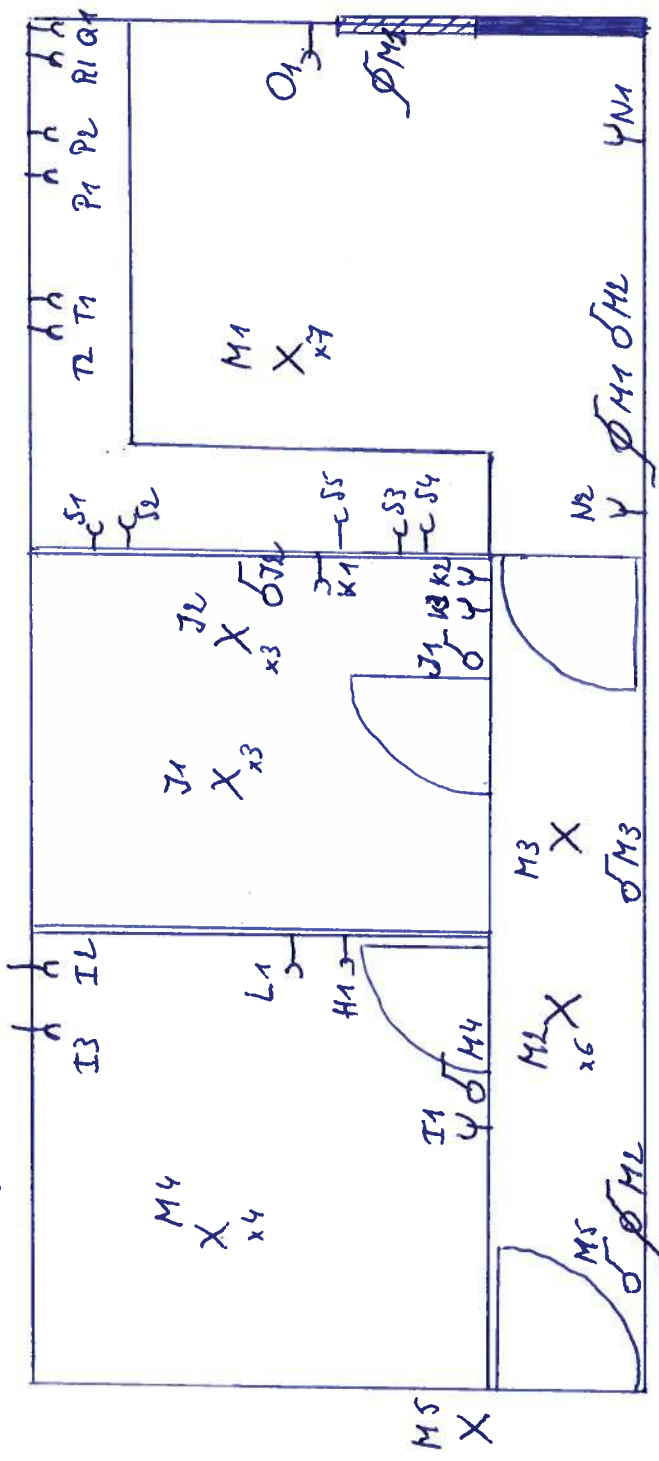

**B.T.I. VZW**  
 Koen De Cock  
 Maaltecenter Blok G  
 Derynstraat 39p  
 9051 Gert (Bijl. Denis-Westrem)  
 Tel. 059/242 99 88 - Fax 059/242 88 42

DB


Living

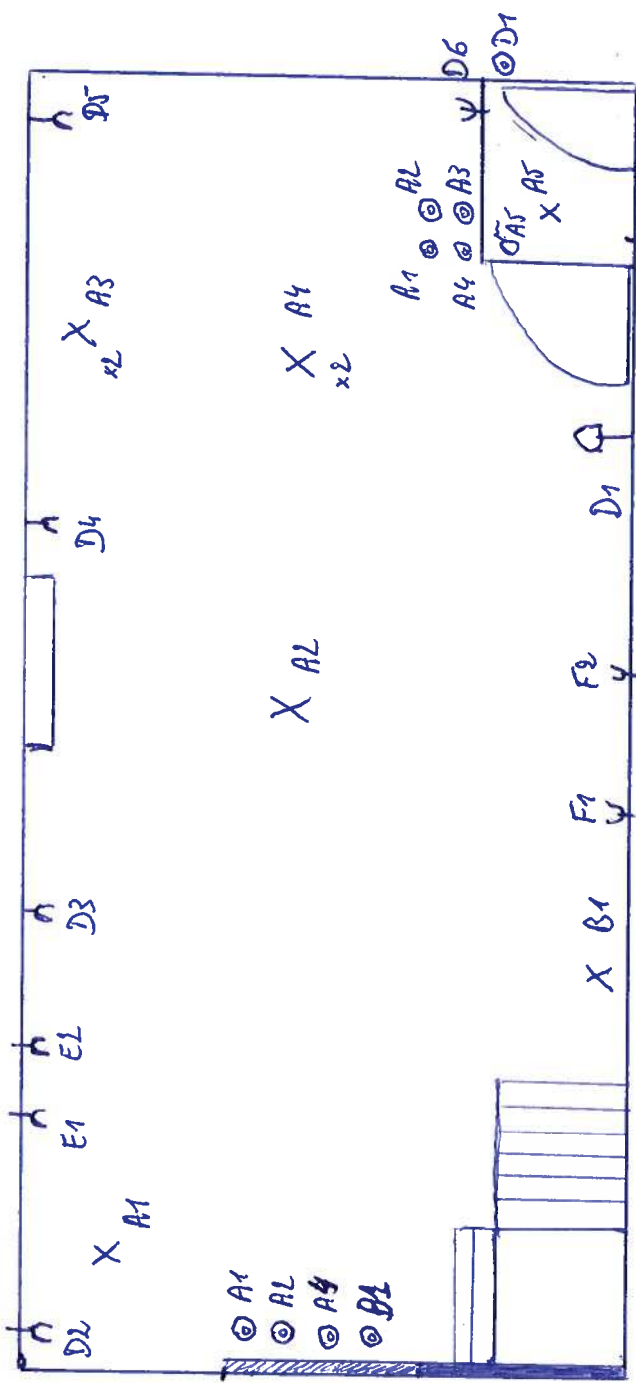

B.T.I. VZW  
Koens De Cock  
Maaitencentrum Bick G  
Derbystraat 345  
9051 Gent (Sint-Denis Westrem)  
Tel. 09/242 59 88 - Fax 09/242 88 42

B2



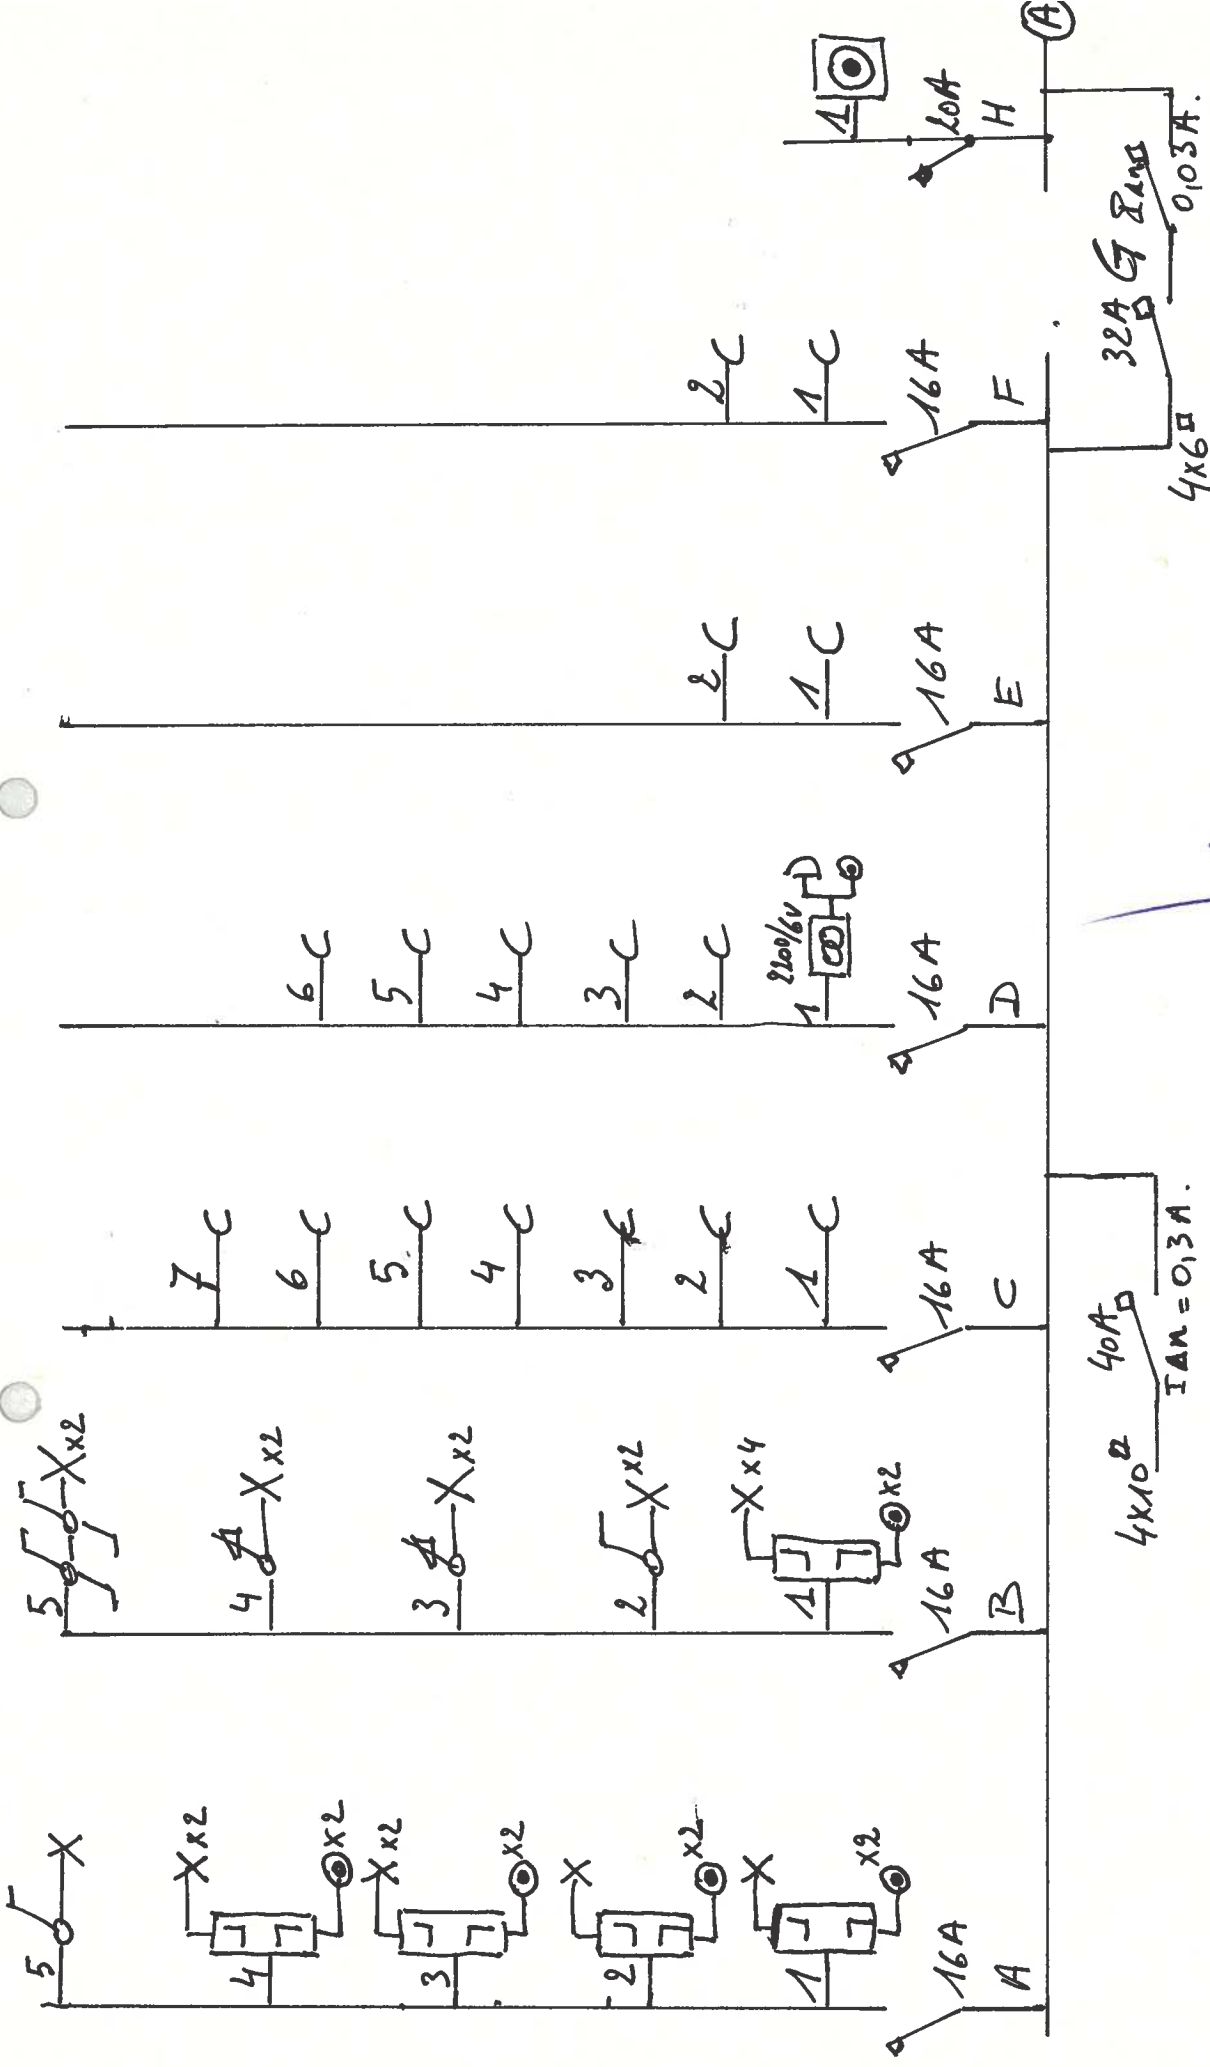


ADRES: LANGERBRUGSE STRAAT 4-1

EIGENAAR: VERHASSELT - FIERȘ

DATUM: 2002

B.T.I. VZW  
 Koen De Cock  
 MasteCenter Blok G  
 Dierbystraat 345  
 9051 Gent (Sint-Denijs-Westrem)  
 Tel. 09/242 99 88 - Fax 09/242 88 42



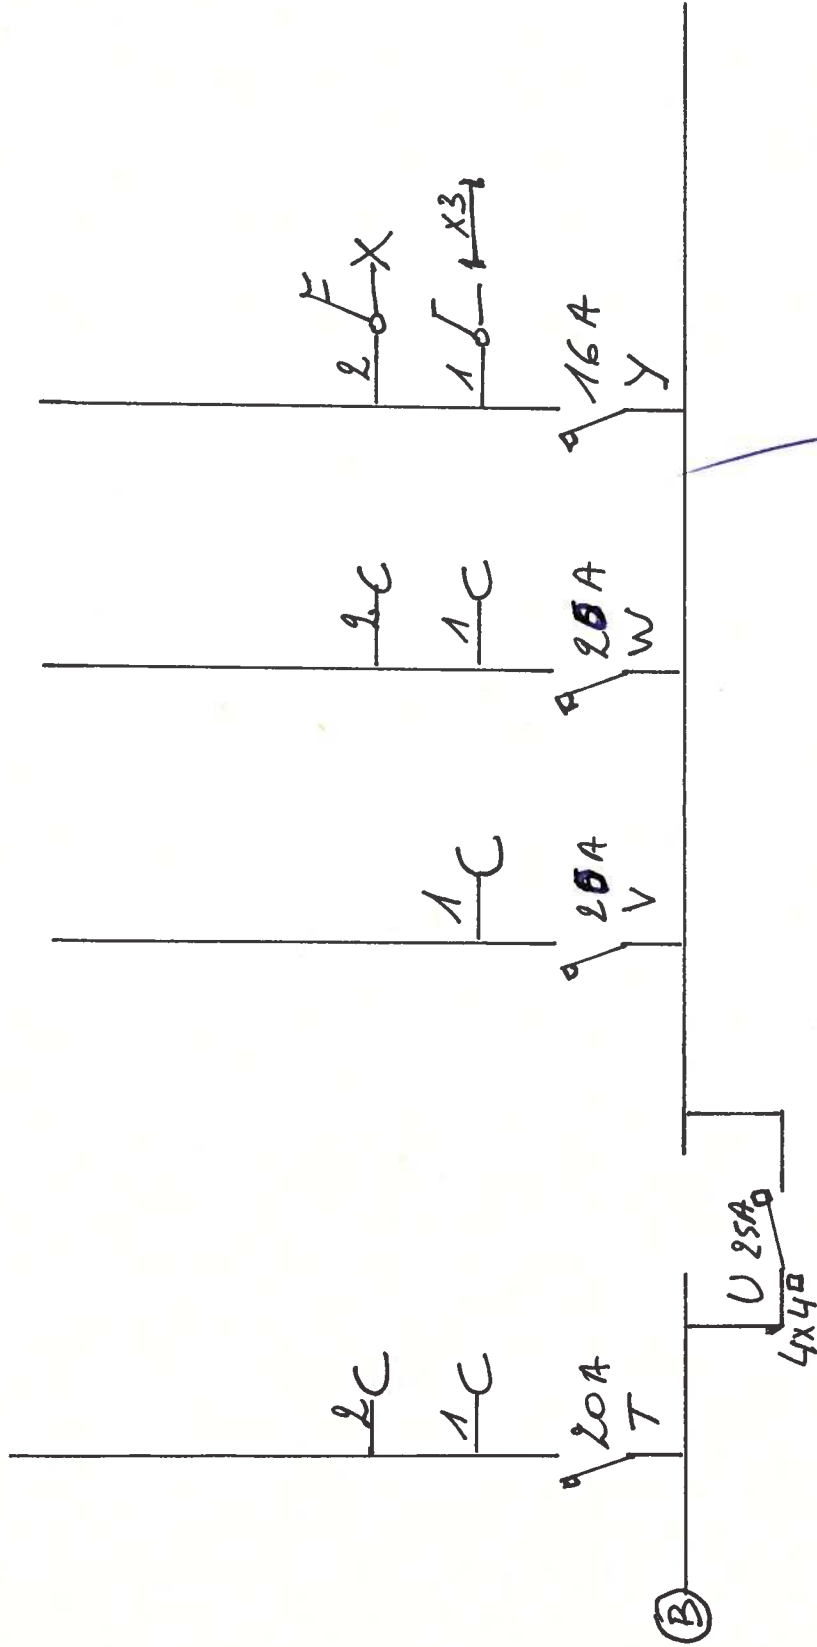

B.T.I. VZW  
 Koen De Cock  
 Maaltecener Blok G  
 Derynstraat 345  
 9051 Gent (Sint-Denijs-Westrem)  
 Tel. 09/242 99 88 - Fax 09/242 88 42

ADRES: LANGERBRUGSE STRAAT 41

EIGENAAR: VERHANSSELT - FIERIS

DATUM: 2002

*(Handwritten mark)*