

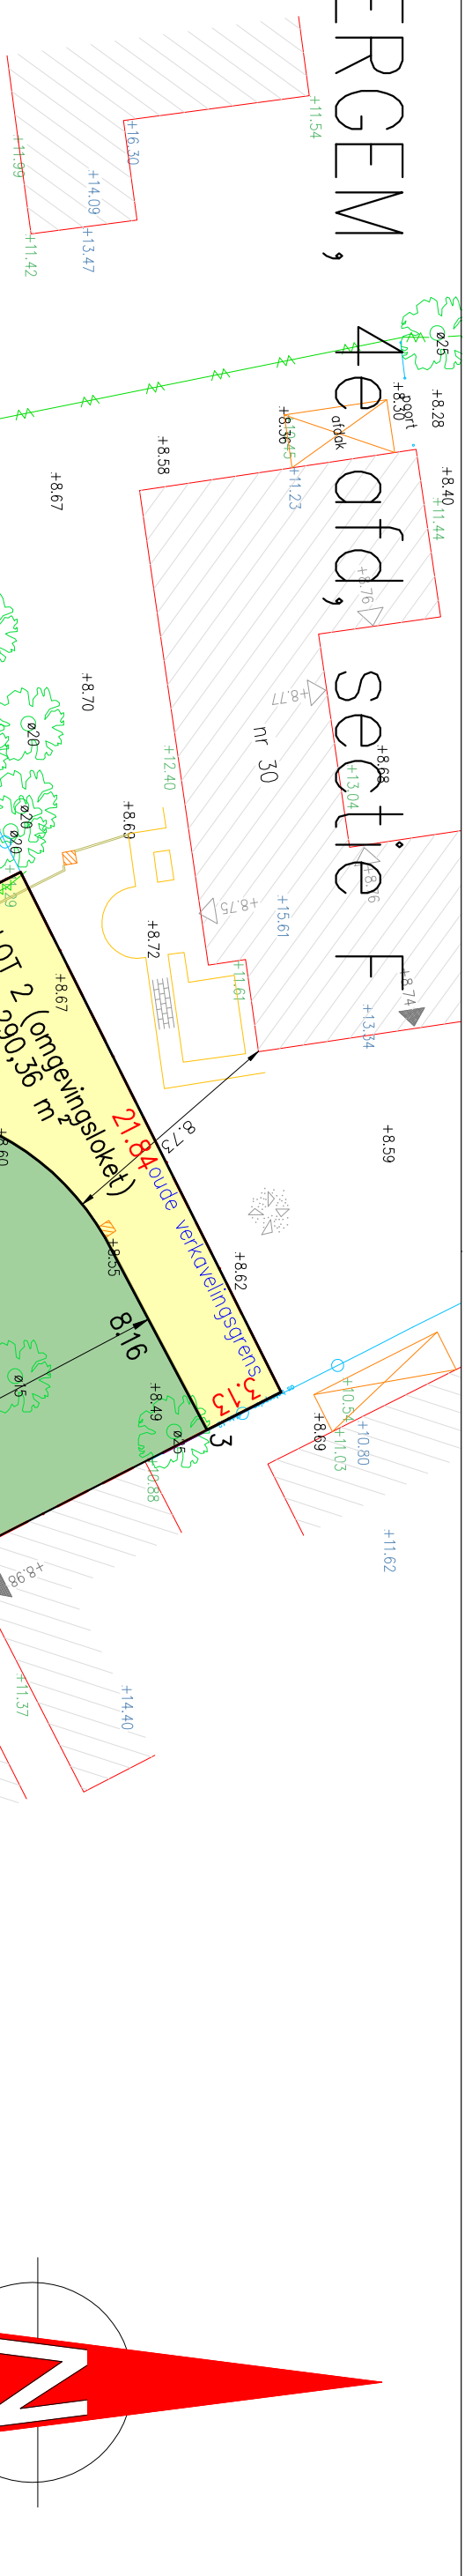
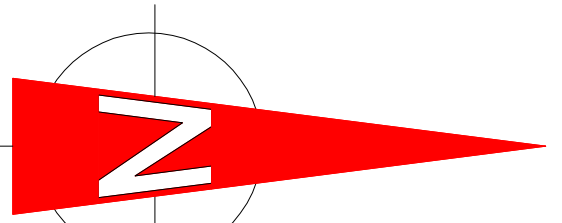


EVERGEM, Zeeafd, sectie F

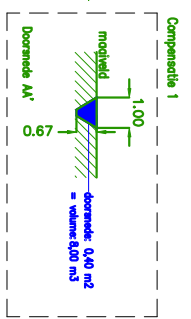

LEGENDE	
	GEBOUW
	HAAG
	BOVENKANT TALUD
	BUIGBOUW
	RAND RIJWEG
	AFSLUITING ALGEMEEN
	COMPENSATIE PLUWIJAAL
	VOORBOUWLIJN
	LOTEN
	VOORTUIN
	ZIJTUIN
	ACHTERTUIN
	BOUWZONE
	OPRIT

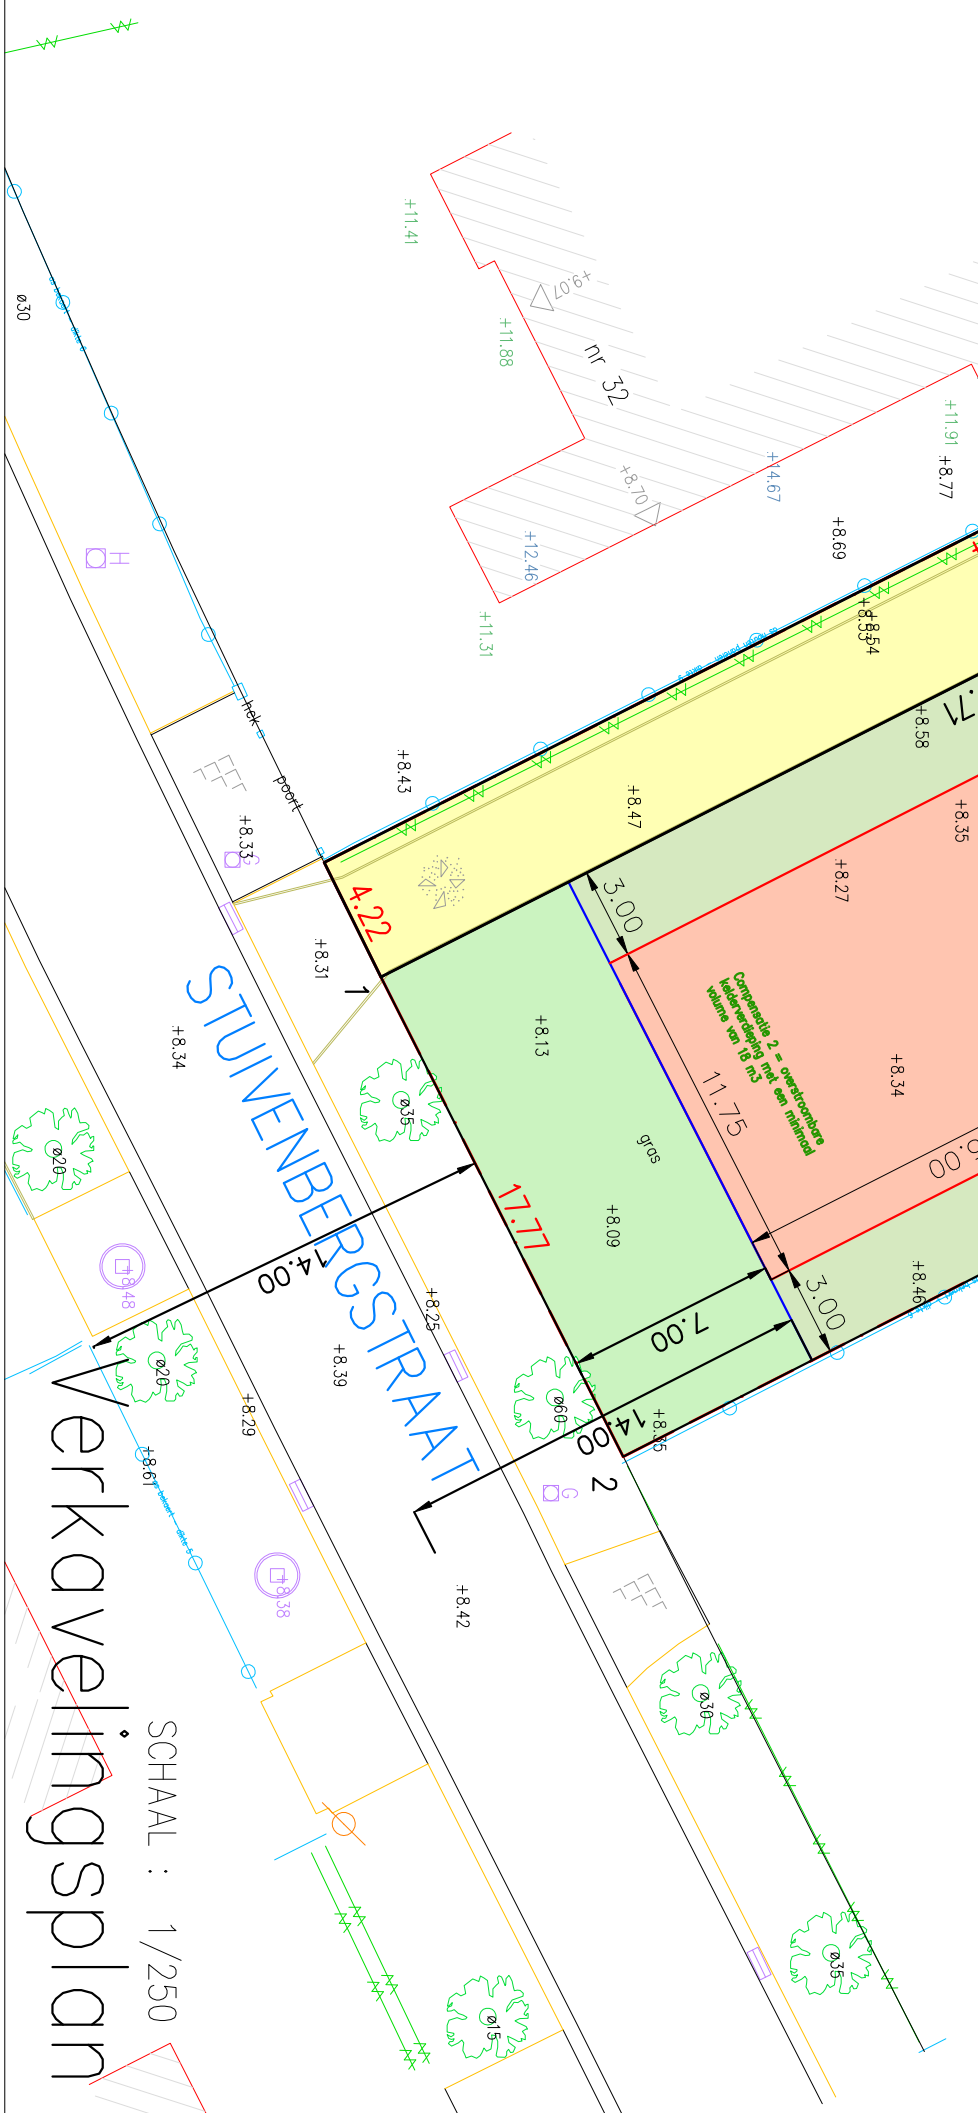

Verkavelingsplan
 SCHAAAL : 1/250