



GEMEENTE EVERGEM 2e afd.

SECTIE D

Lot 7 - Nr. 608/P2/ex Groot : 275m² 00dm²


Coördinatenlijst
(afgerond op cm)

Nr.	X (m)	Y (m)
1	103.808,42	200.784,06
2	103.832,80	200.788,52
3	103.830,38	200.747,80
4	103.805,98	200.753,34

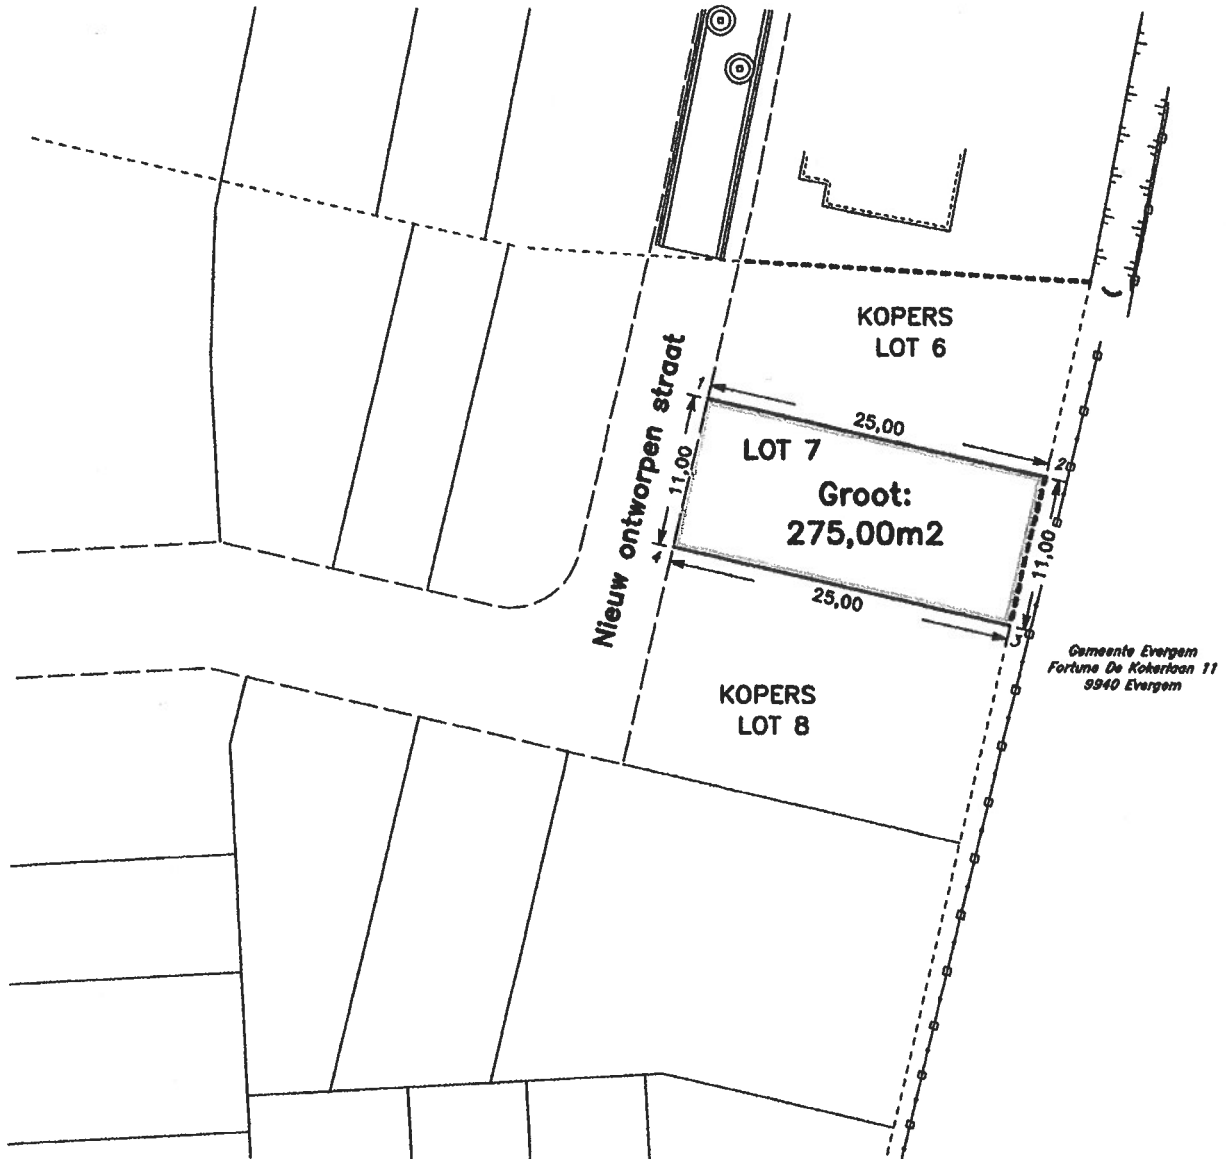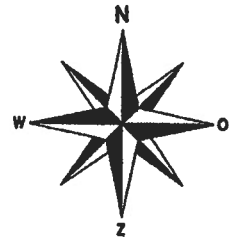

Gemeente Evergem
Fortuna De Kokerlaan 11
9940 Evergem

Aldus gemeten, opgemaakt en ondertekend.
Namens het Studebureau Goegebeur - Van den Bulcke.
Eeklo, de 1 september 2011.


D. GOEGBEUR
Herbakkersplein 5
9900 Eeklo

Dominique Goegebeur
landmeter-expert, beëdigd door de
Rechtbank van Eerste Aanleg van Gent
Lan040996

Schaal : 1/500