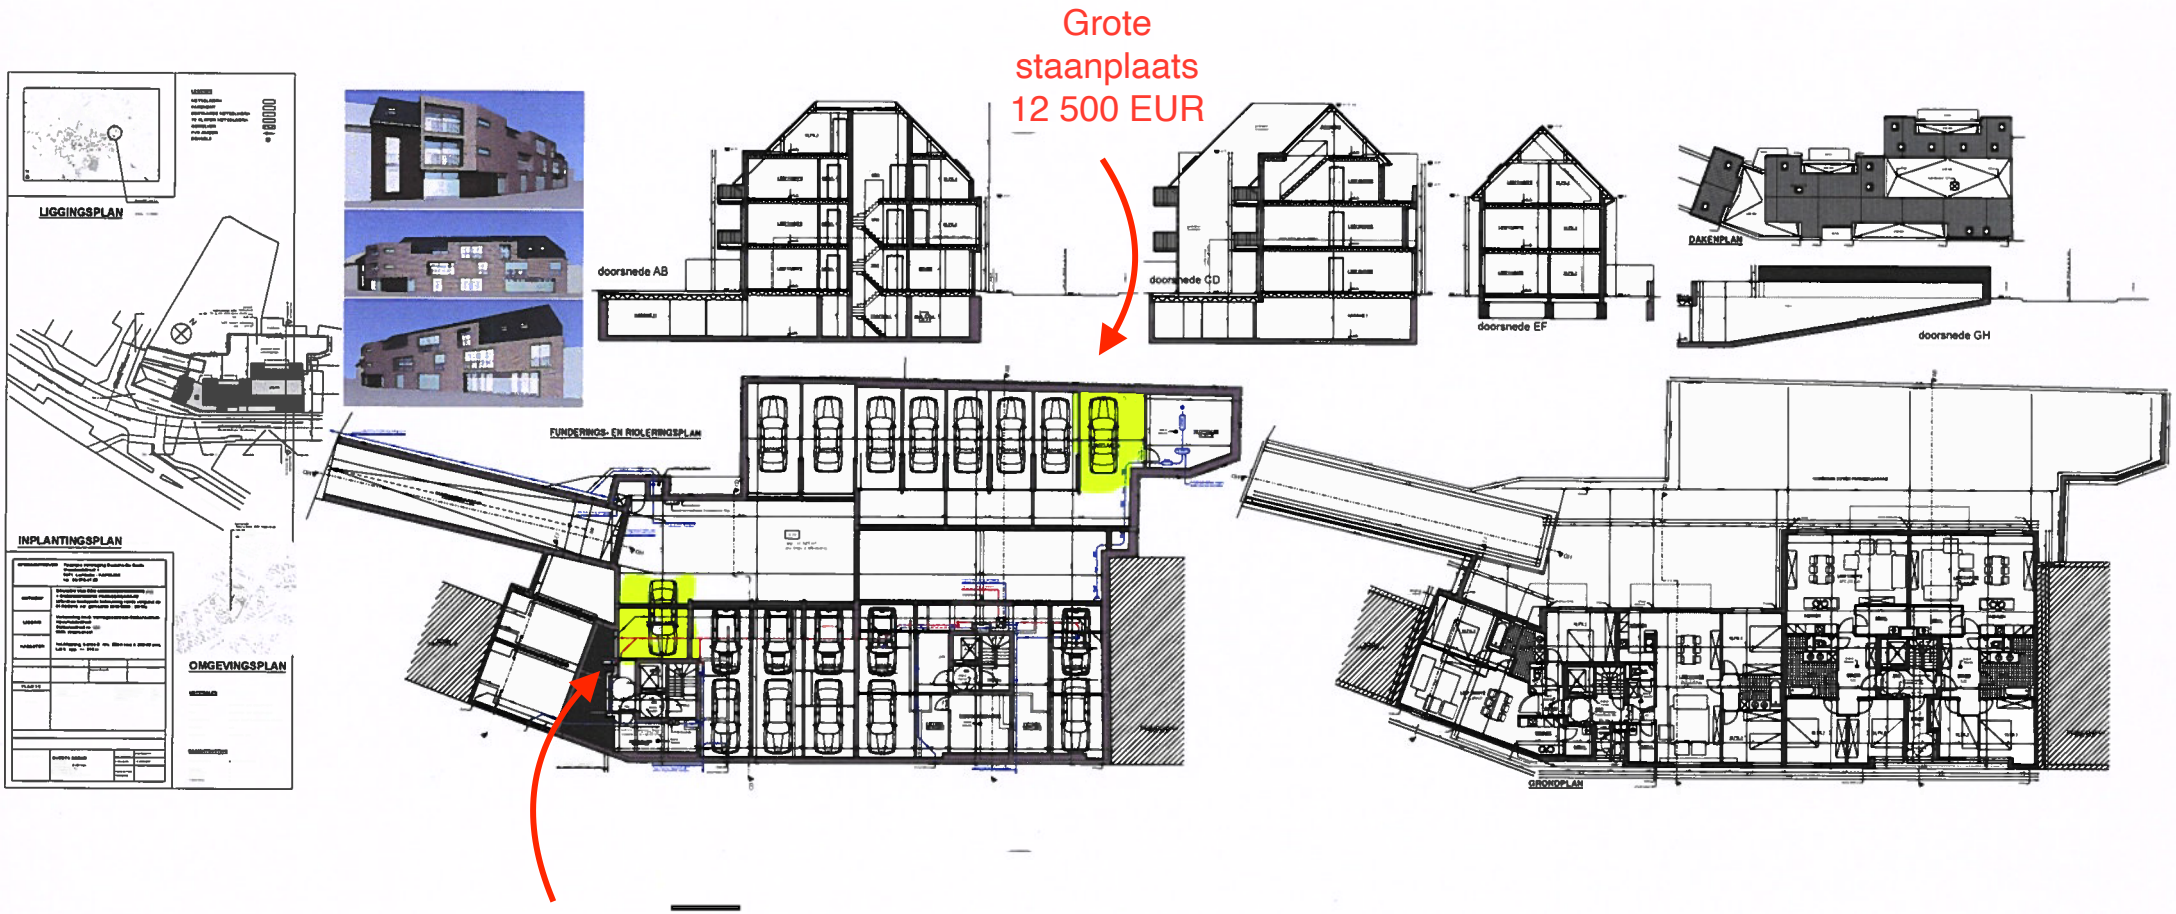
Grote
staanplaats
12 500 EUR
LIGGINGSPLAN
INPLANTINGSPLAN
OMGEVINGSPLAN
doorsnede AB
doorsnede CD
doorsnede EF
DAKENPLAN
doorsnede GH
FUNDERINGS- EN RIOLERINGSPLAN
GRONDPLAN
Kleine staanplaats
10 000 EUR