



uitbreiden van een vrijstaande woning
 nieuwe toestand - gelijkvloers
 schaal 1:100

DSARCHITECTEN
 DS Architecten bvba - Guido Gezellestraat 126 - 1654 Hülzingen
 T +32 (0)3 360 50 45 - info@dsarchitecten.be - www.dsarchitecten.be

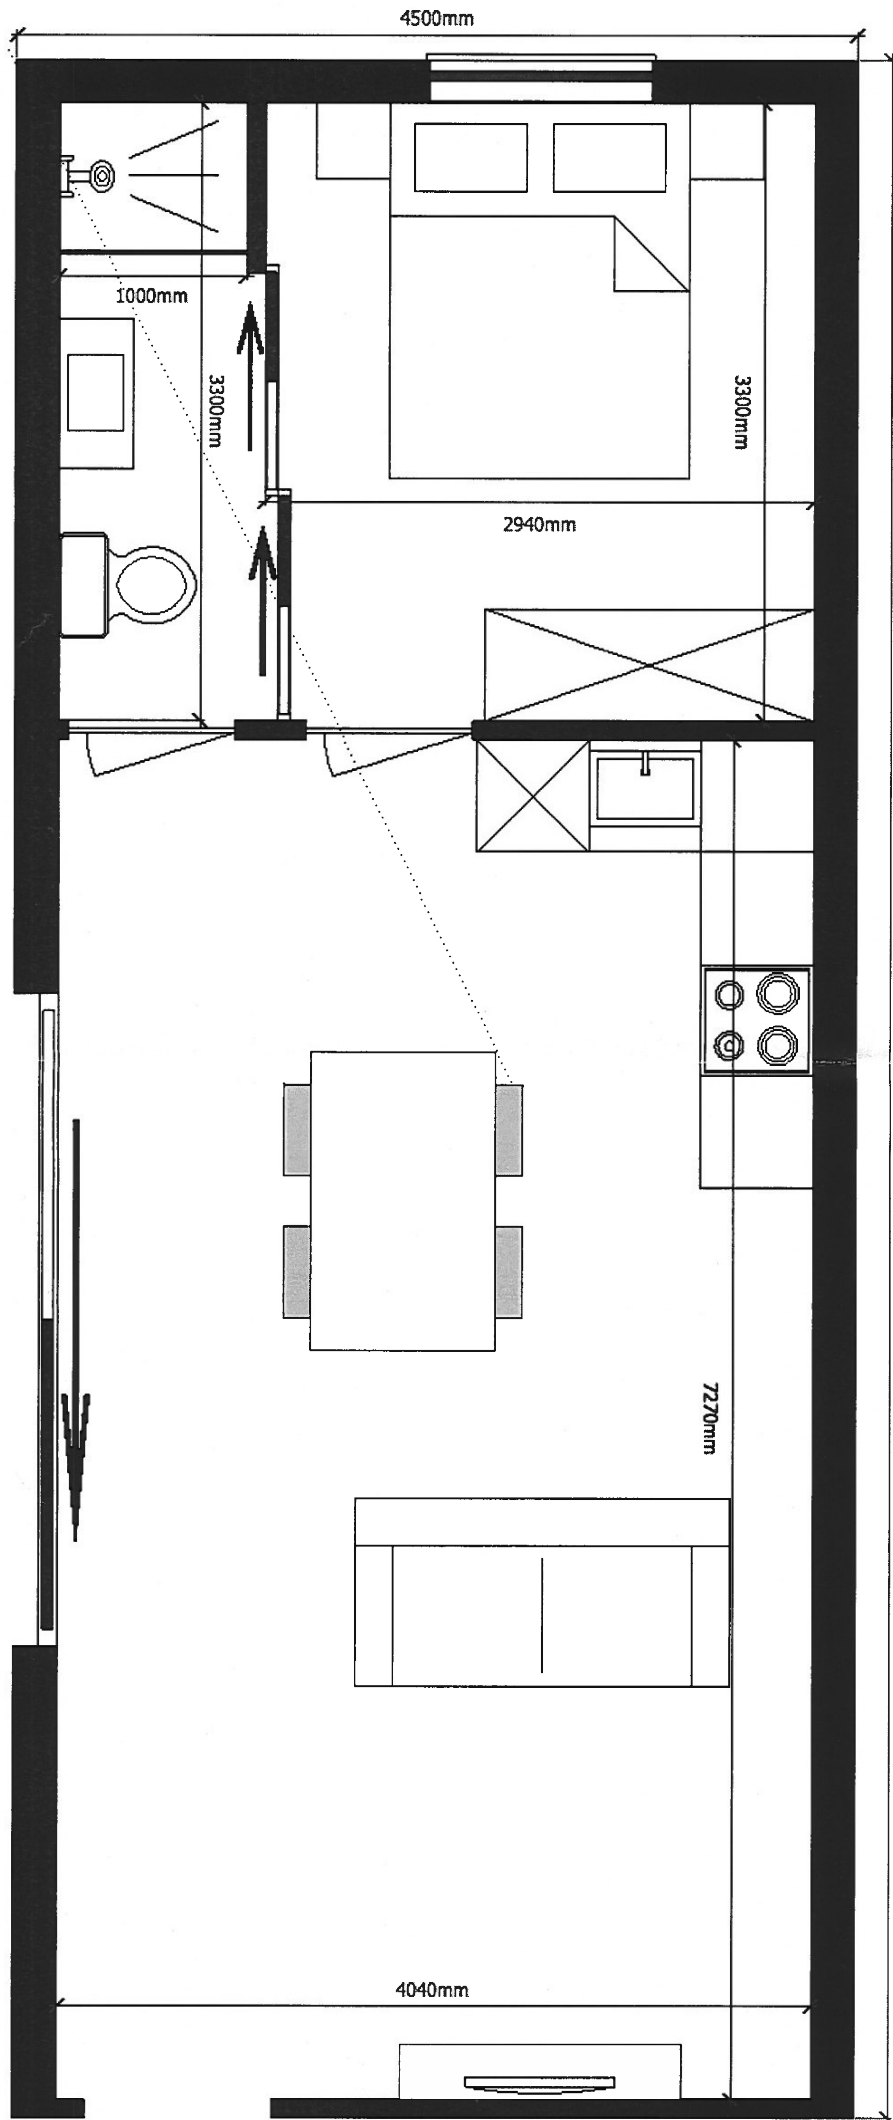

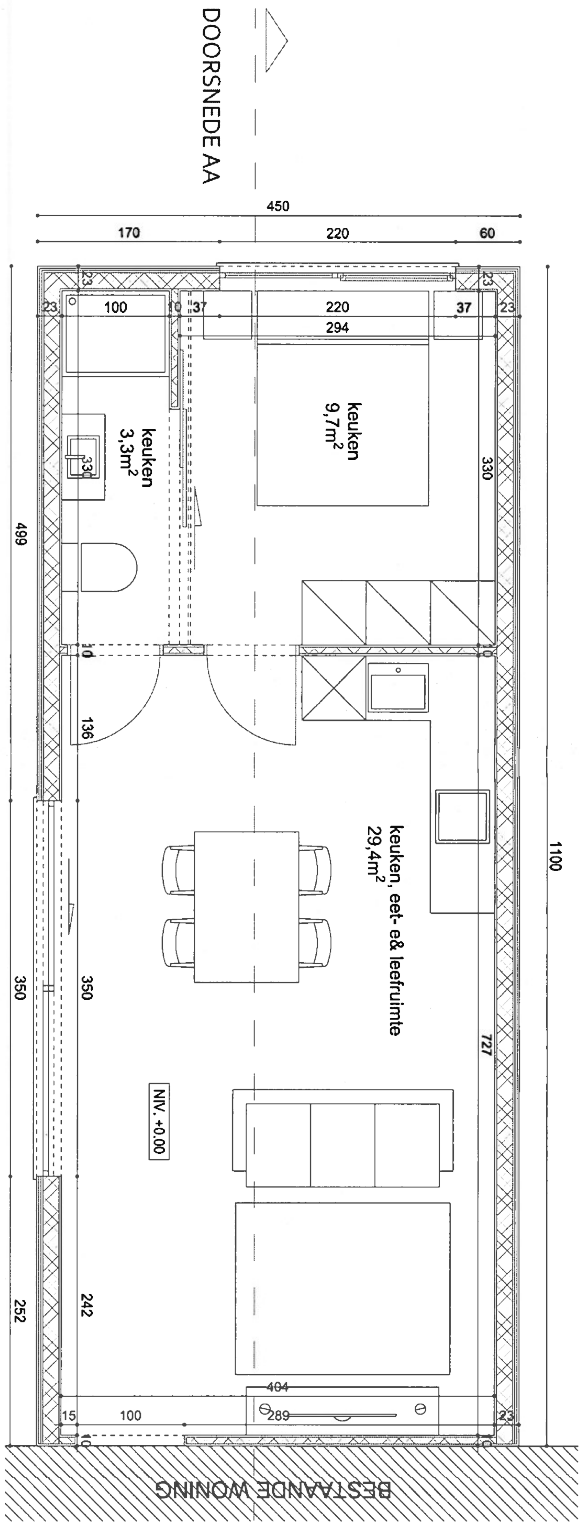


SCHAAL 1:50

0 2m

A17.85 Bruynswyck - uitbreiden van een vrijstaande woning
 grondplan aanbouw
 schaal 1:50


DSARCHITECTEN
 DS Architecten bvba - Guido Gezellestraat 126 - 1054 Huisstegen
 T +32 (0)2 500 50 43 - info@dsarchitecten.be - www.dsarchitecten.be

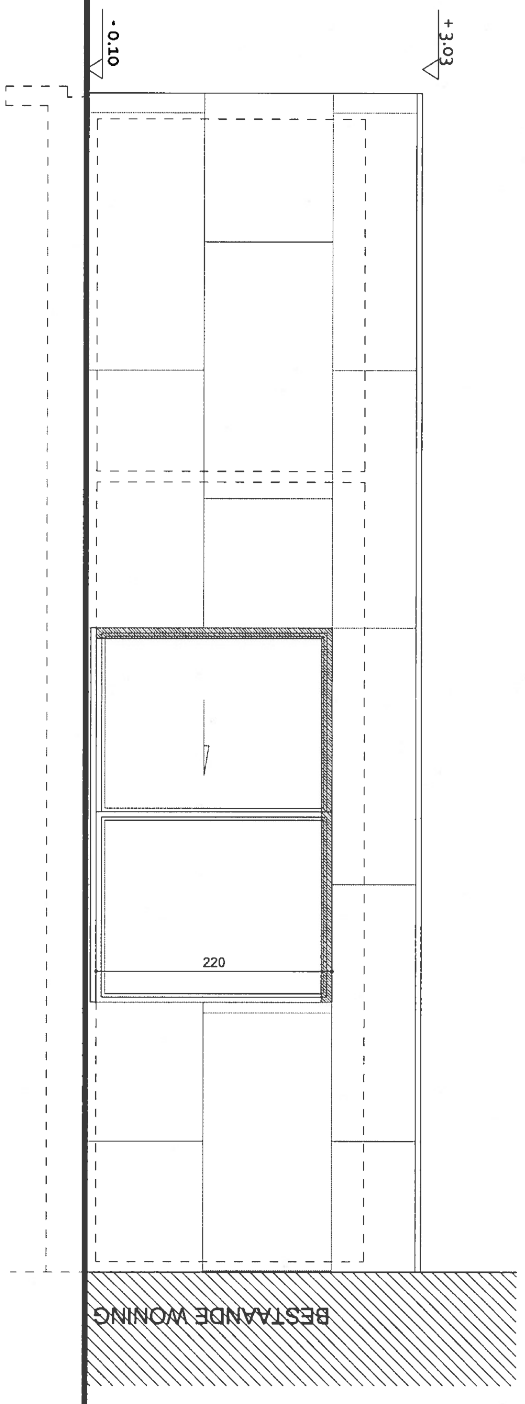

SCHAAL 1:50
 0 2m

A17.85 Bruynswyck - uitbreiden van een vrijstaande woning
 zijgevel aanbouw
 schaal 1:50

DSARCHITECTEN
 DS Architecten bvba - Guido Gezellestraat 126 - 1654 Huisbergen
 T +32 (0) 360 30 45 - info@dsarchitecten.be - www.dsarchitecten.be

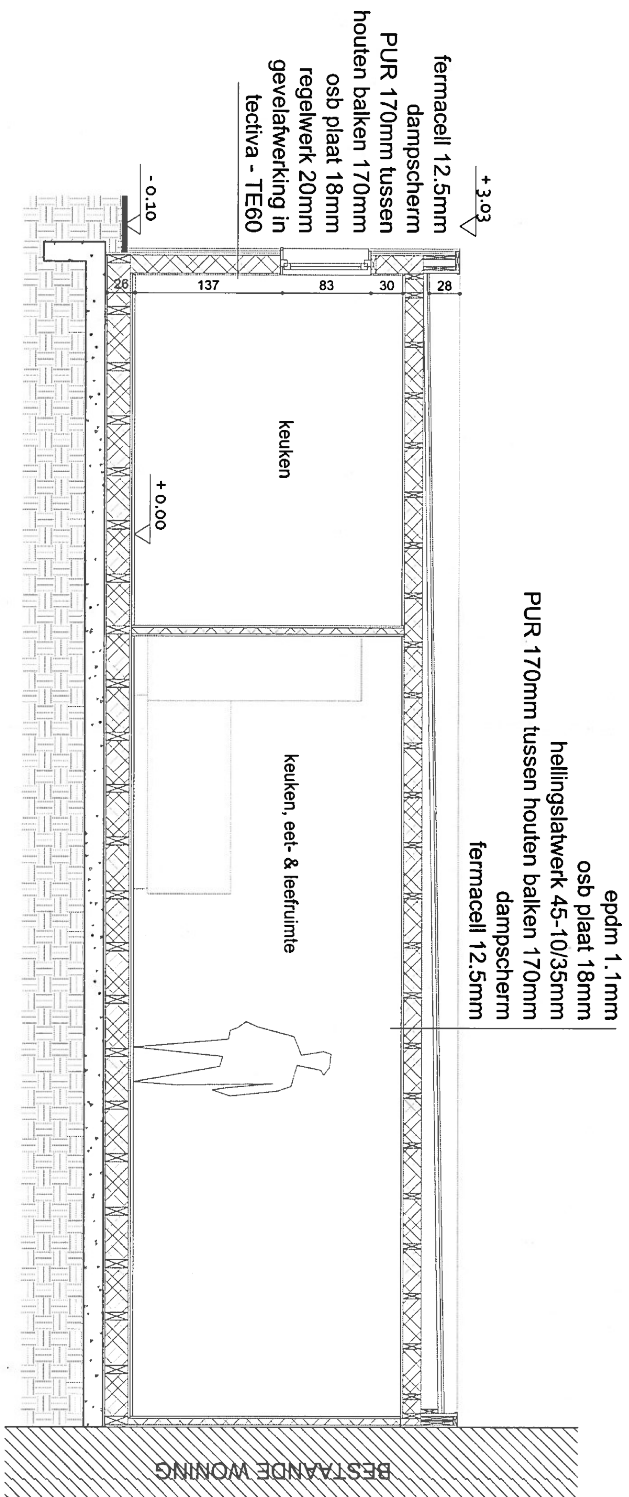


SCHAAL 1/50
 0 2m

A17.85 Bruynswyck - uitbreiden van een vrijstaande woning
 dwarsdoorsnede aanbouw
 schaal 1:50

DSARCHITECTEN

DS Architecten bvba - Guido Gezellestraat 126 - 1654 Hutzingen
 T +32 (0) 360 30 45 - info@dsarchitecten.be - www.dsarchitecten.be

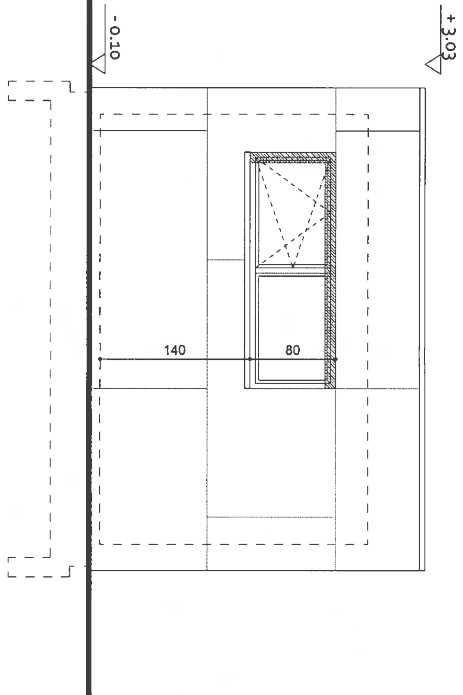

SCHAAL 1/50
0 2m

A17.85 Bruynswyck - uitbreiden van een vrijstaande woning
achtergevel aanbouw
schaal 1:50

DSARCHITECTEN
DS Architecten bvba - Guido Gezellestraat 126 - 1654 Hutzingen
T. +32 (0)2 360 30 45 - info@dsarchitecten.be - www.dsarchitecten.be