Verkavelingsplan

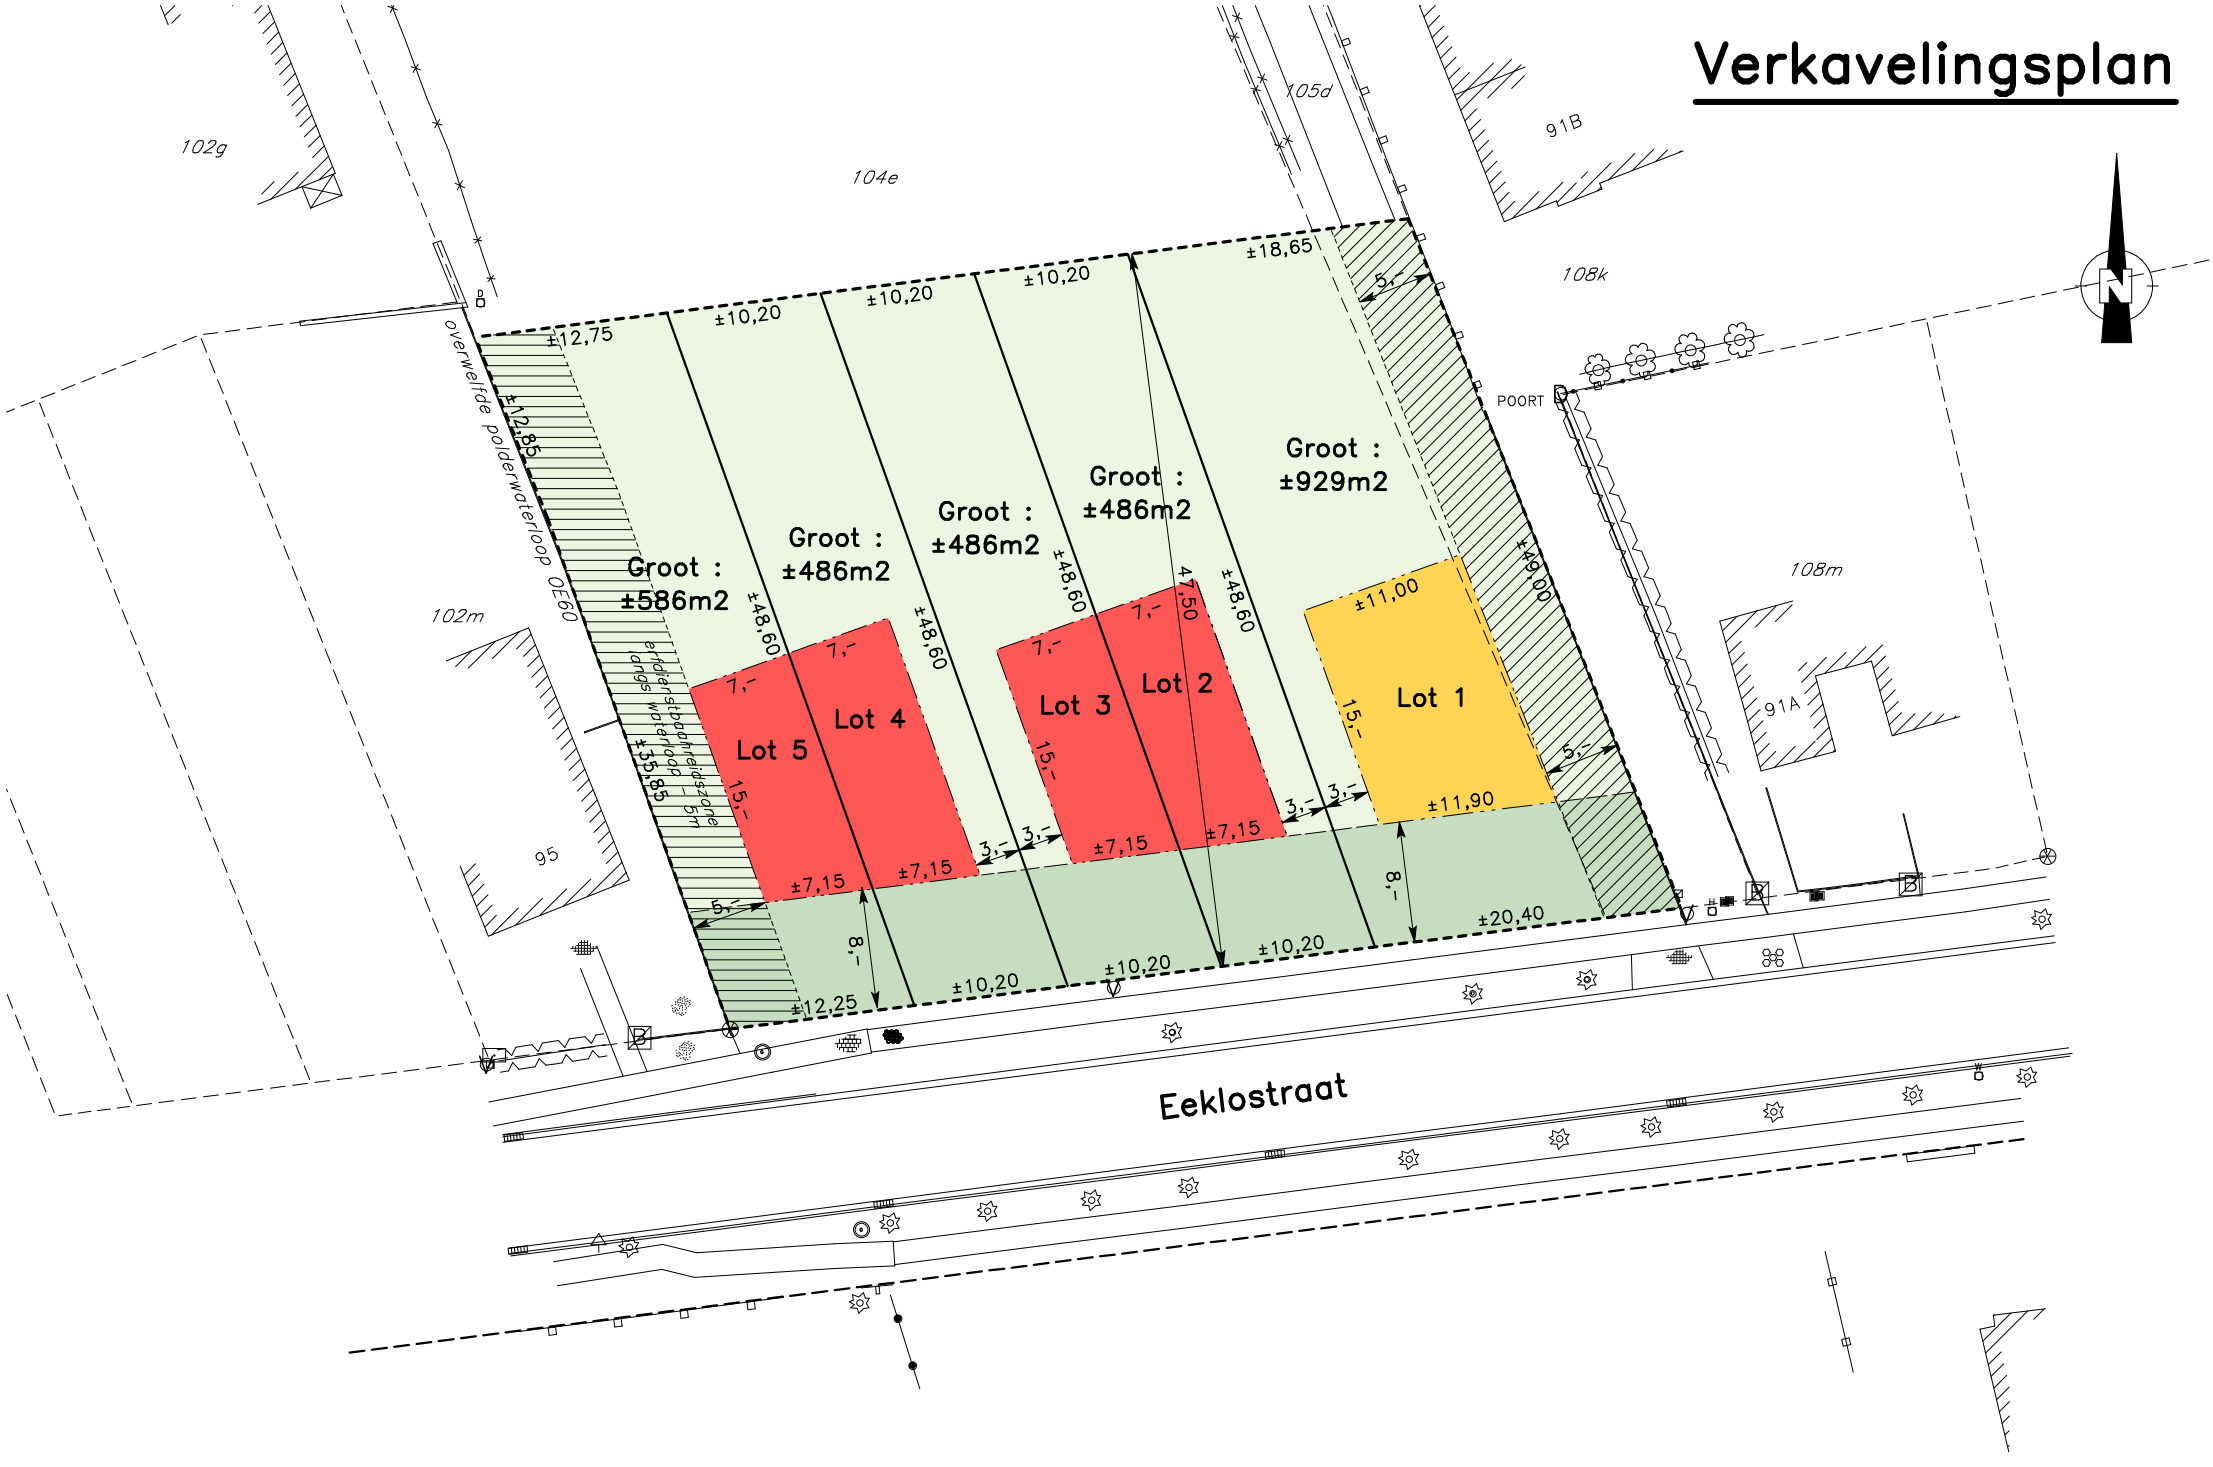

Schaal : 1/500