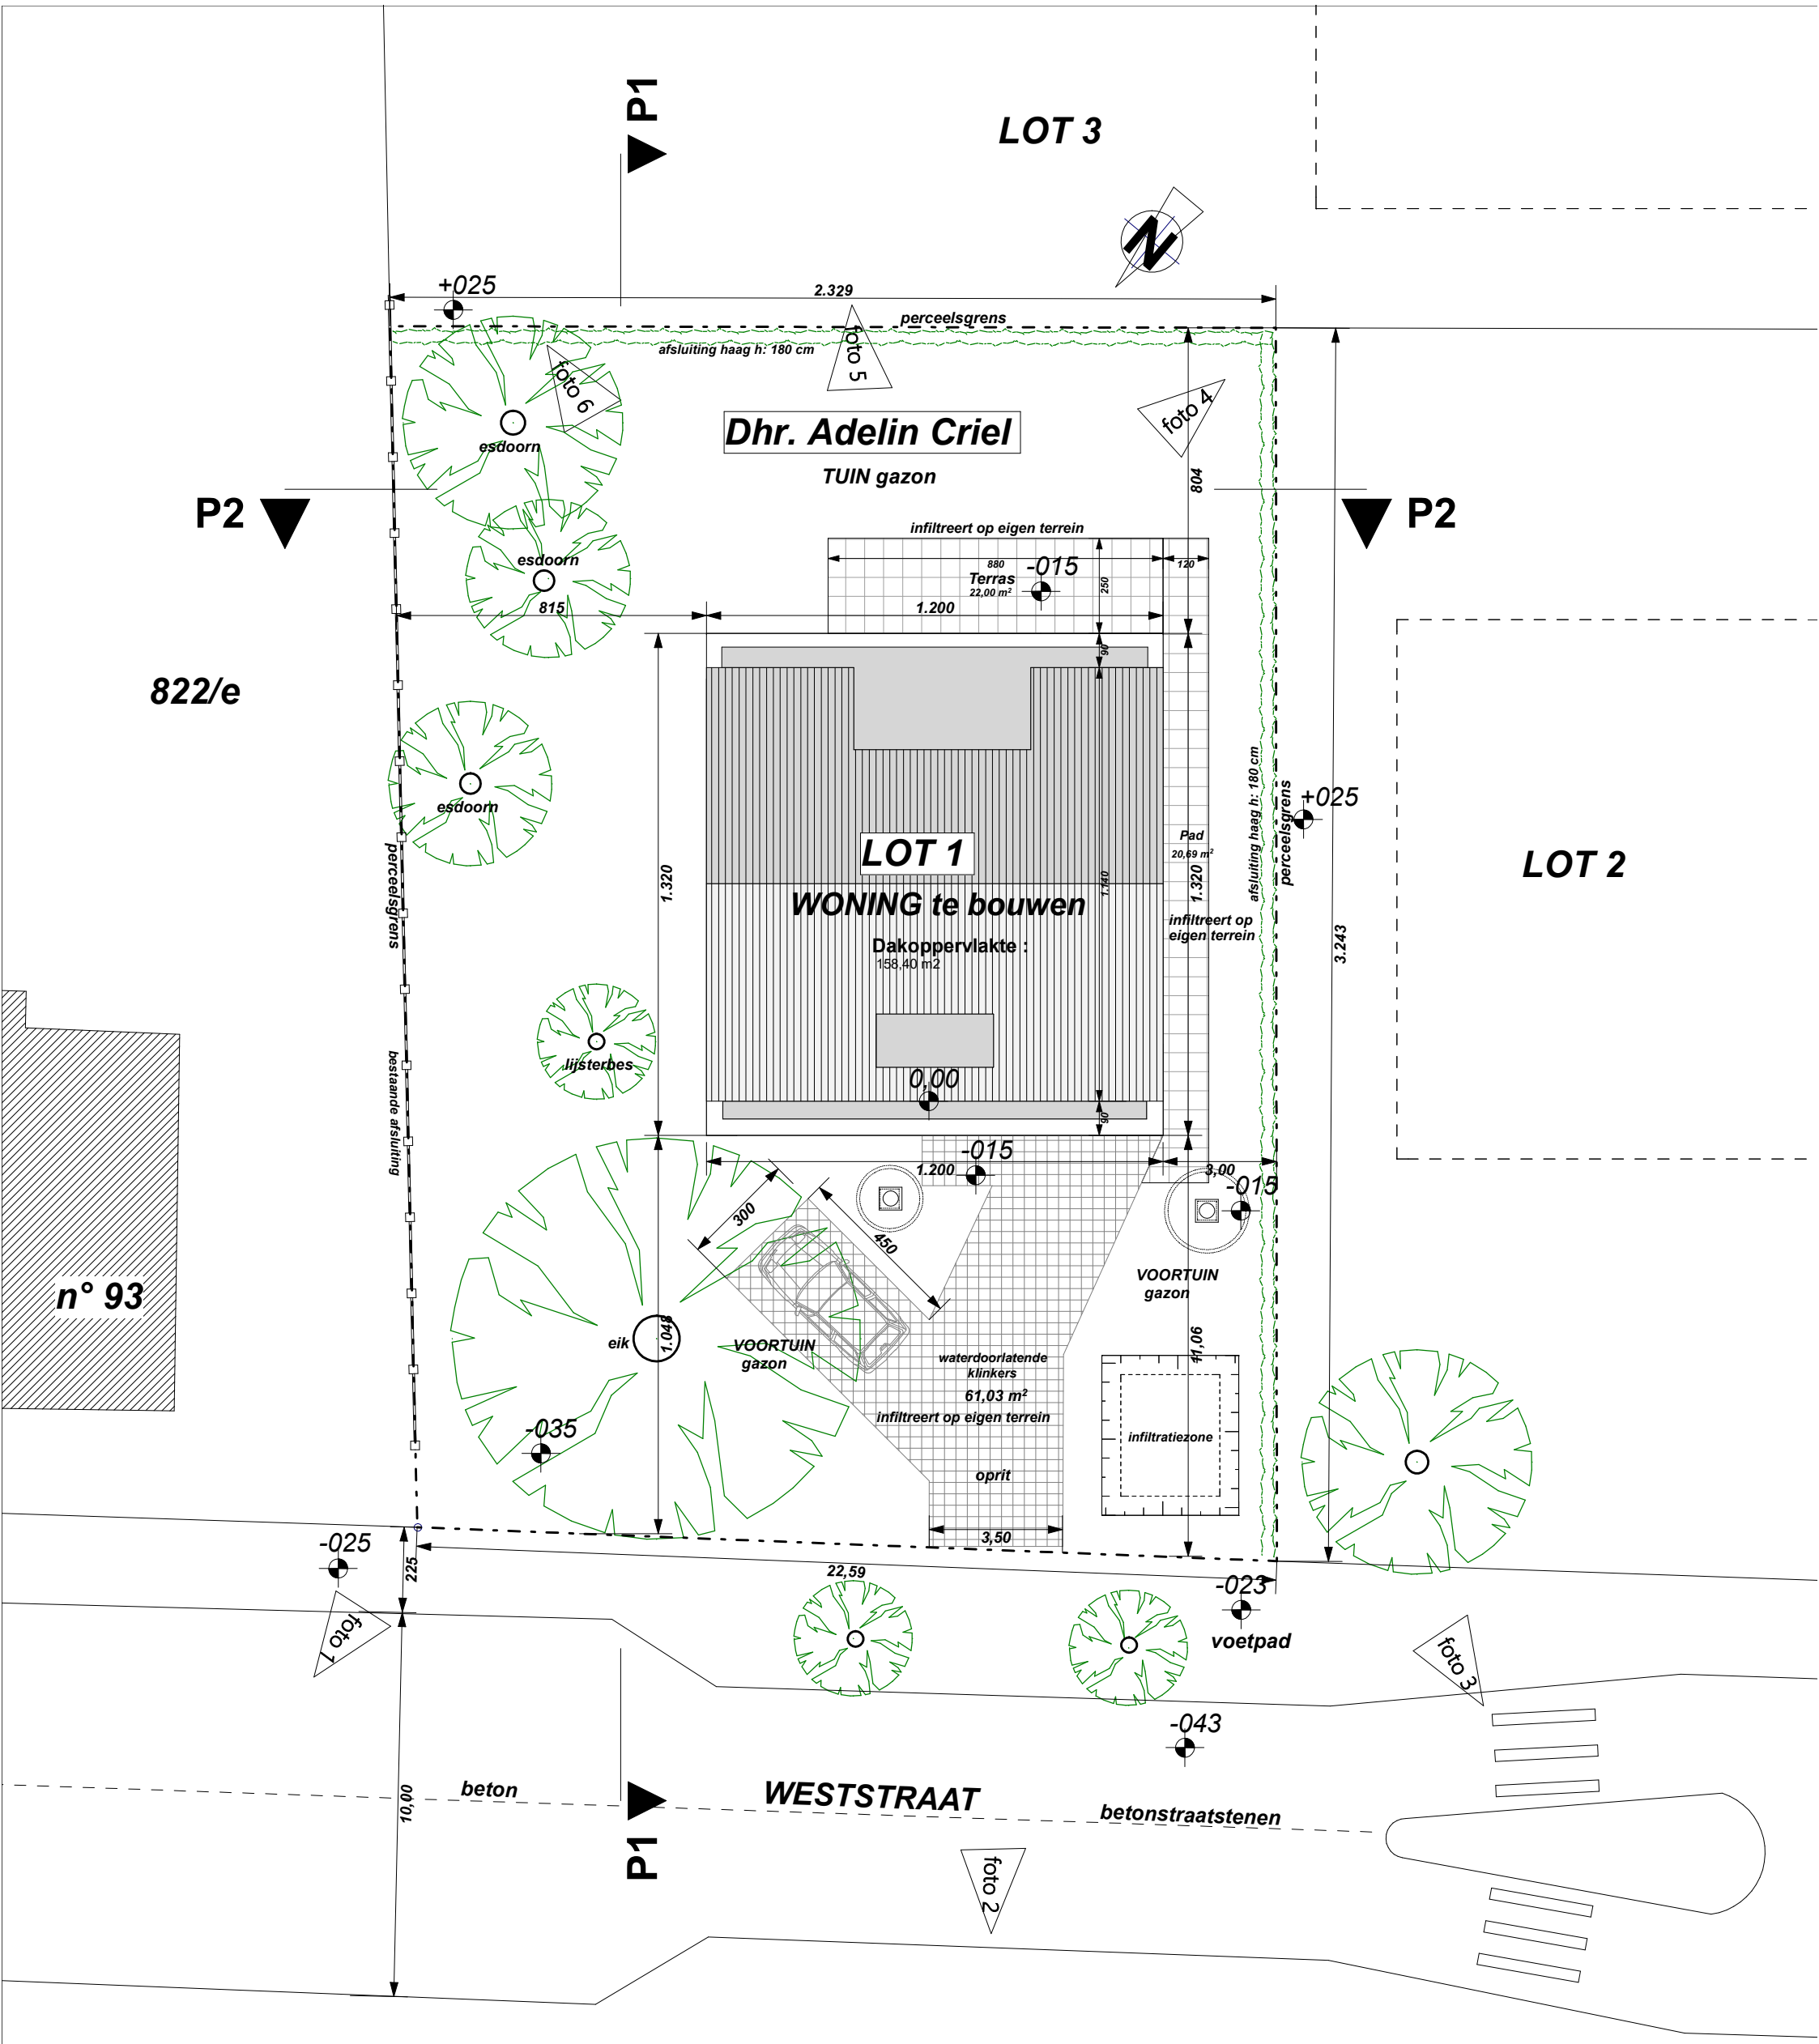

equipa3 Eeklostraat 11A 101, 9971 KAPRIJKE-LEMBEKE tel. +32 9 357 32 12 info@equipa3.be	NIEUWBOUW WONING LIGGING verkaveling aan de Weststraat n°95 - LOT 1 EVERGEM	Inplantingsplan 0 100cm 500cm 1000	Dossier 923/35 Schaal 1:200	Datum 7 mei 2024 Bladnr. BA_WONING _I_N_1_