

Vereniging Bureau Veritas VZW  
Mechelsesteenweg 128  
2018 ANTWERPEN  
Tel.: 03/247 95 00  
Fax 03/247 94 99  
BTW: BE0407.573.313  
IBAN: BE52 7215 2076 5709



VERSLAG NR: 61/142...465/228  
INSTALLATIE ADRES: St. Markensstraat 13  
3032 Wendegem  
EIGENAAR: 1 den  
Adres: 1 den  
OPDRACHTGEVER: Wille Rando BVBA  
Adres: CAKERSLAAN 2 ANTWERPEN

### Proces-verbaal van een controle-onderzoek van een elektrische laagspanningsinstallatie.

Datum van onderzoek: 04/04/2014; Type v/d lokalen: ☒ Woning ☐ Appartement ☐  
Aard installatie: ☐ uitbreiding ☐ wijziging ☒ bestaande ☐ tijdelijke ☐  
Elektrische installatie vóór (na) 10.1981; Met - Zonder BA4/BA5; AREI artikel/ ☒ 86 ☐ 87 ☐ 88 ☐  
Aansluiting: Spanning: 230 V; Bescherming v/d aansluiting: SO A; Type en In alg. schakelaar: ADS 63 A  
Voedingskabel hoofdbord (type & sectie): V2B 1x2x1.0 mm<sup>2</sup>; Aardverbindingssysteem TT  
Type aardelektrode: ☐ lus ☒ pen ☐  
Aantal borden: 1; Aantal stroombanen: 2; Algemeen isolatieniveau: 100 M Ohm  
Beschrijving: ☒ Zie schema's in bijlage.  
Nom. waarde & gevoeligheid diff. schakelaars: Gehele installatie: 63 A 300 mA Natte ruimten: 63 A 30 mA

### Resultaat van de controle:

De controle werd uitgevoerd volgens AREI artikel: ☒ 271 ☐ 271bis ☐ 276 ☐ 276bis ☐  
en onze interne procedures. Volgende controles werden uitgevoerd:  
OK ☐ NOK ☒  
☒ de uitvoering van de elektrische installatie overeenkomstig de schema's;  
☒ de staat (vasthechtingen, beschadiging, ...) van het vast geïnstalleerd elektrische materieel in het bijzonder wat betreft de schakelaars, de stopcontactdozen, de aansluitingen in de verdeelborden, ...;  
☒ de beschermingsmaatregelen tegen elektrische schokken bij rechtstreekse en onrechtstreekse aanraking;  
☒ de werking van de differentieelstroominrichtingen via de eigen testinrichting;  
☒ de foutlussen en de juiste aansluiting van de differentieelstroominrichtingen via de opwekking van een foutstroom tussen 2,5 en 2,75 maal de gevoeligheid van het apparaat;  
☒ de continuïteit van de equipotentiale verbindingen (hoofd- en bijkomende) en van de beschermingsgeleiders van de stopcontactdozen en van de vaste, vast opgestelde of verplaatsbare toestellen met vaste standplaats van de klasse 1;  
☒ de visuele controle van vast of vast opgesteld materieel dat gevaar kan opleveren voor personen en goederen;  
☒ de visuele controle van verplaatsbaar materieel dat gevaar kan opleveren voor personen en goederen;  
☒ de geïnstalleerde beschermingsinrichtingen tegen overstroom stemmen overeen met de doorsneden van de respectievelijke stroombanen die ze beschermen.  
☒ de geïnstalleerde differentieelstroominrichtingen stemmen overeen met de waarde van de aardspreidingsweerstand.

Inbreuken: zie keerzijde voor verduidelijking.

Opmerkingen: zie keerzijde voor verduidelijking

Raadgevingen voor de eigenaars, beheerders of uitbaters: Zie keerzijde

### Besluit.

De elektrische installatie voldoet niet aan de voorschriften van het AREI.  
De algemene automatische differentieelstroominrichting -is- was verzegeld.  
De ééndraad- en situatieschema's werden voor gezien ondertekend.  
☐ Een aanvullend bezoek moet door hetzelfde keuringsorganisme worden uitgevoerd vóór .....  
☐ Een aanvullend bezoek moet door een keuringsorganisme worden uitgevoerd binnen de termijn van 18 maanden vanaf de datum van verkoopakte  
☒ De installatie dient opnieuw gecontroleerd uiterlijk 04/04/2014, alsook voor ingebruikname van elke belangrijke wijziging of aanzienlijke uitbreiding uitgevoerd voor deze datum (art.271 - 277).

De werken, nodig om de inbreuken te doen verdwijnen die opgemerkt werden tijdens het controlebezoek, moeten zonder vertraging uitgevoerd worden en alle maatregelen moeten getroffen worden opdat de in overtreding zijnde installatie, indien zij in dienst blijft, geen gevaar vormt voor de personen of goederen.

Ref. T05/01 F2 (Rev.01) (05.10.2012)


Visum van DNB:

Datum:

DE AGENT-ONDERZOEKER

Naam + handtekening



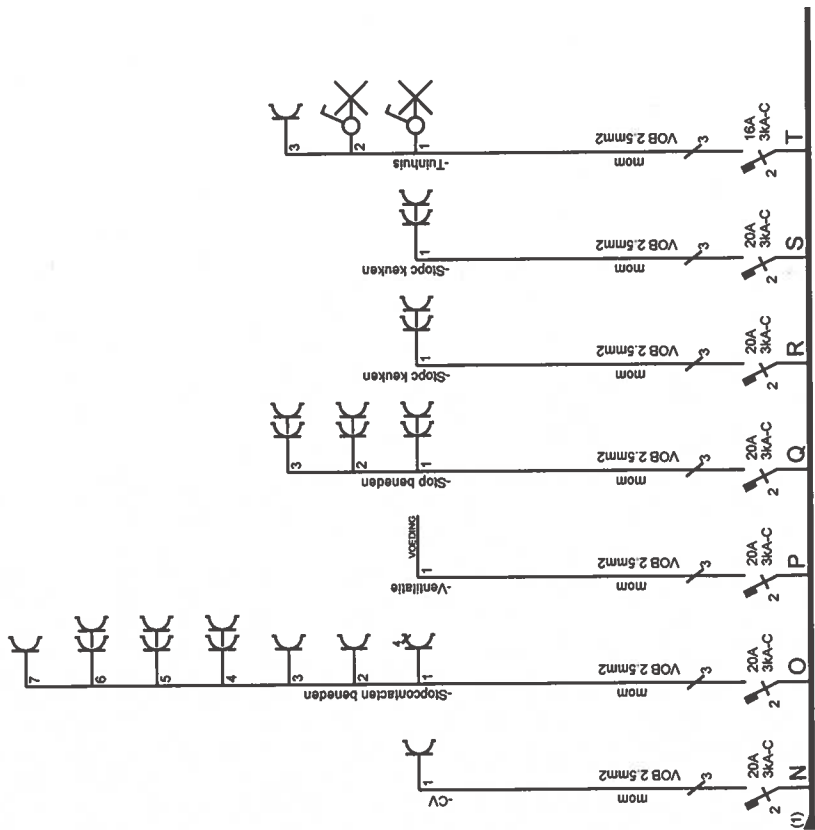


Afgev. erkend organisme  
04/04/14


S. J. K.  
Vereniging Buis  
Veritas VZW/ASBL

SINT MARKOENSTRAAT 13  
9032 WONDELGEM

Verantw. uitvoering  
04/04/14


WILLE RONALD BVBA  
Lakenstraat 2  
9030 Mariakerke  
0809.491.526

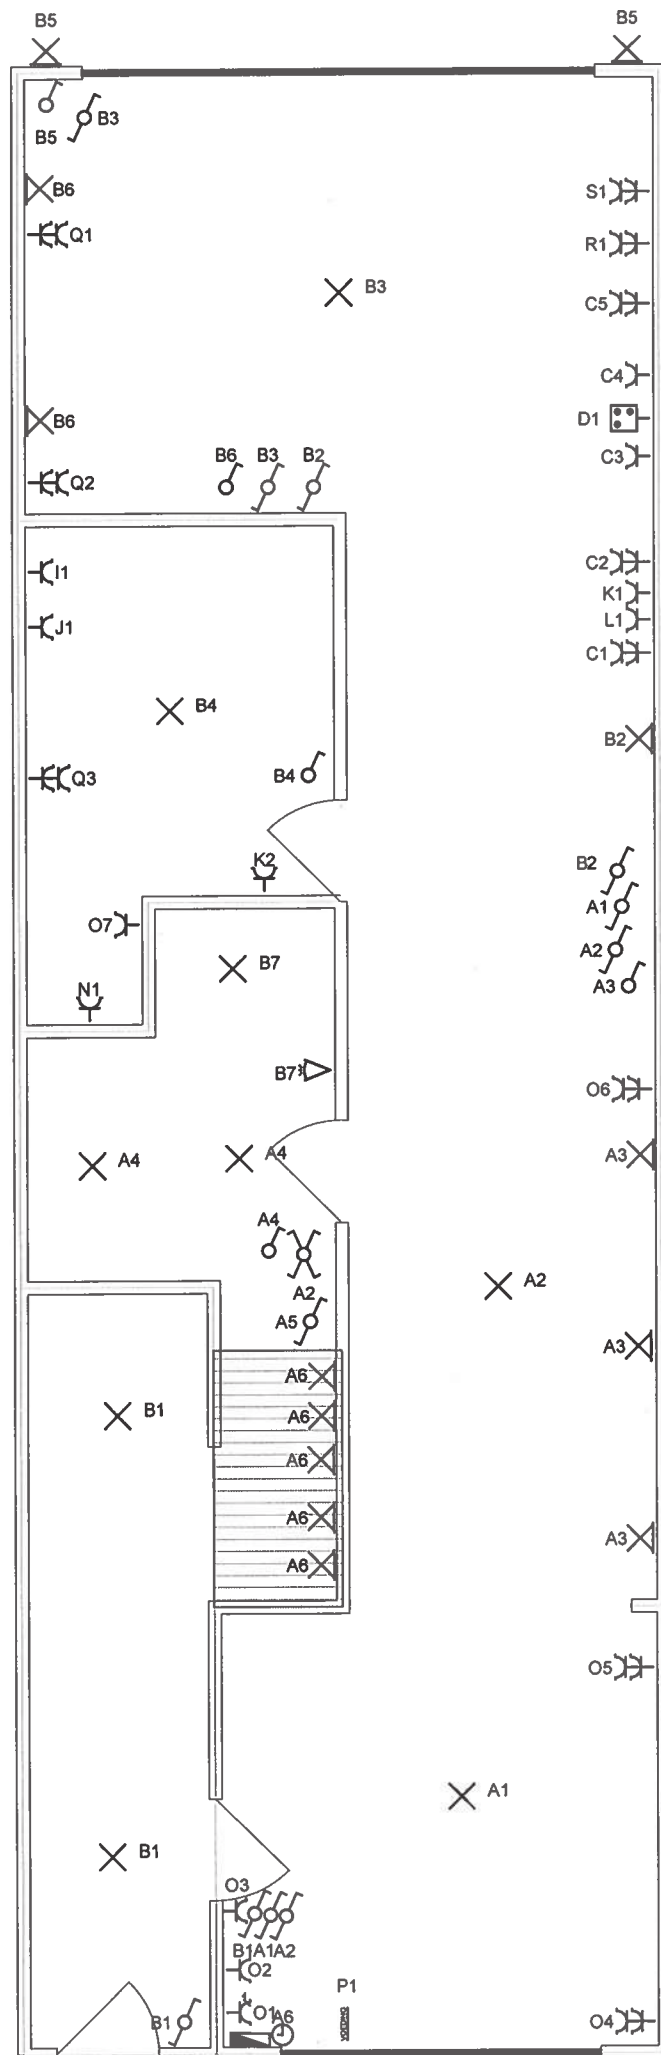

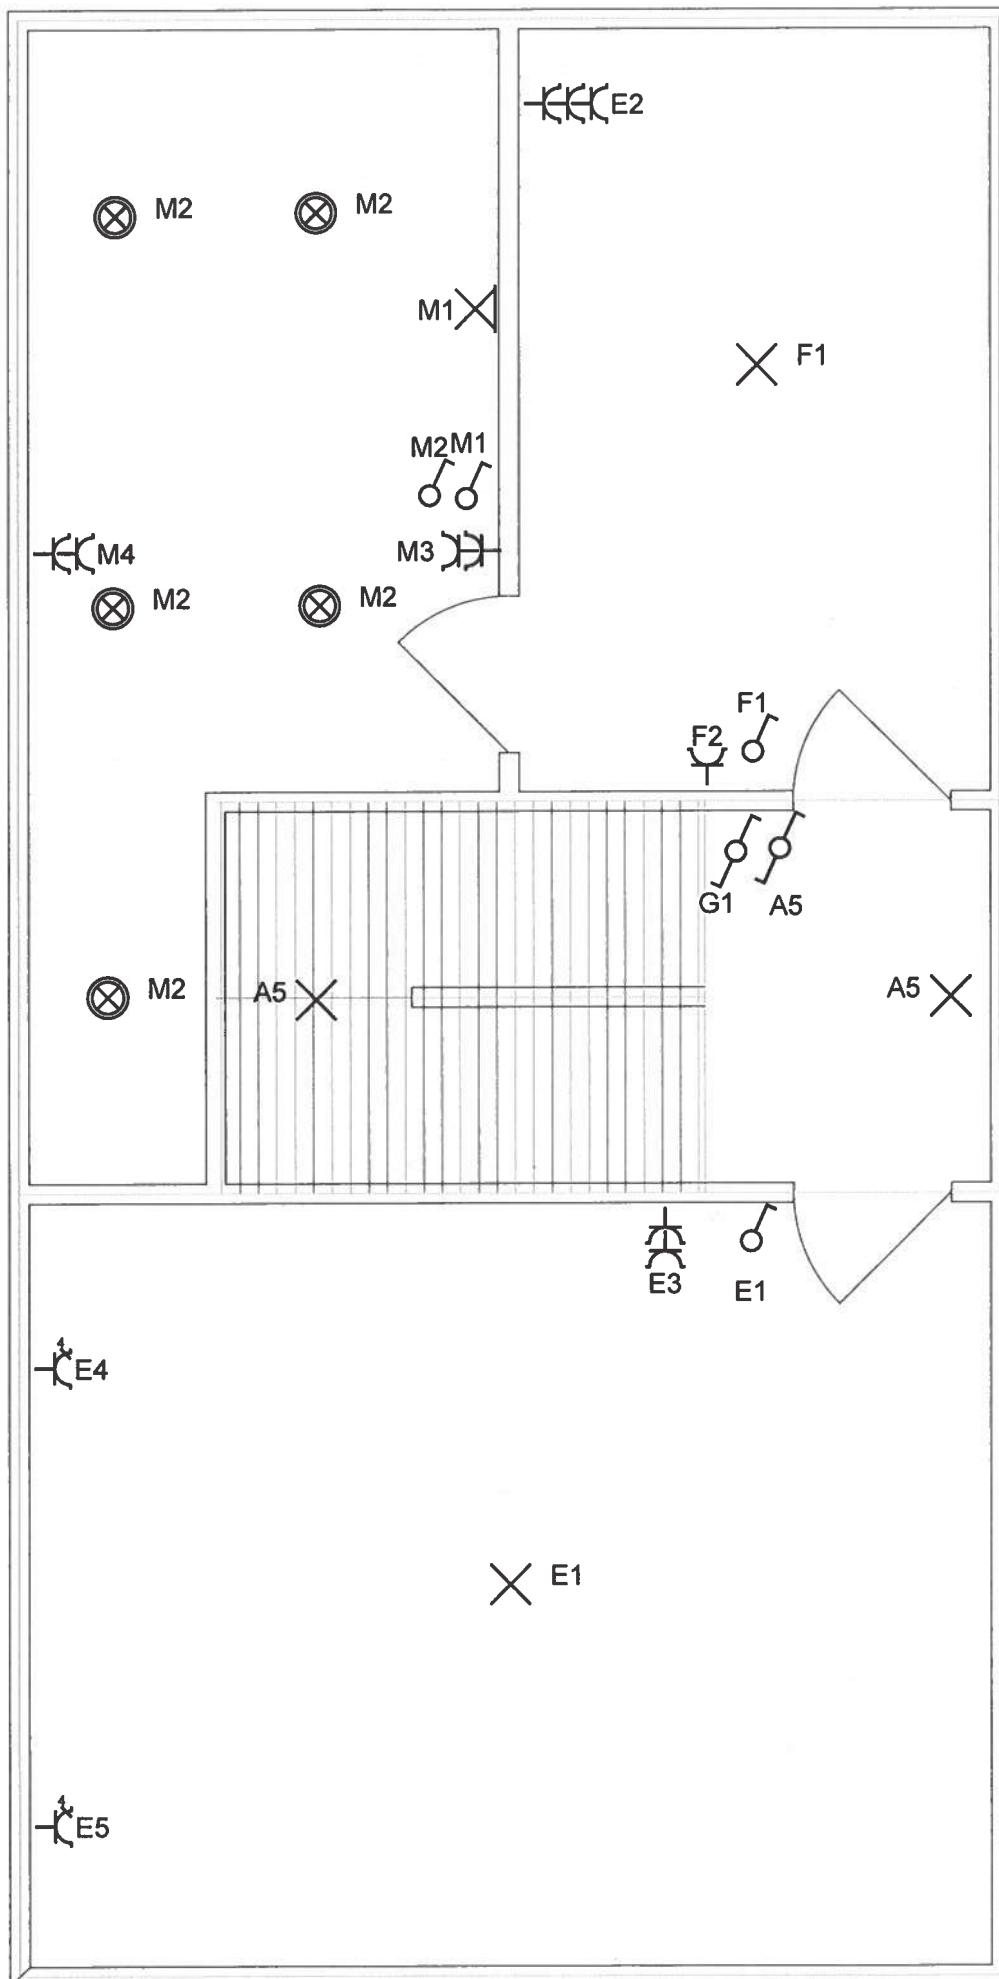

1STE



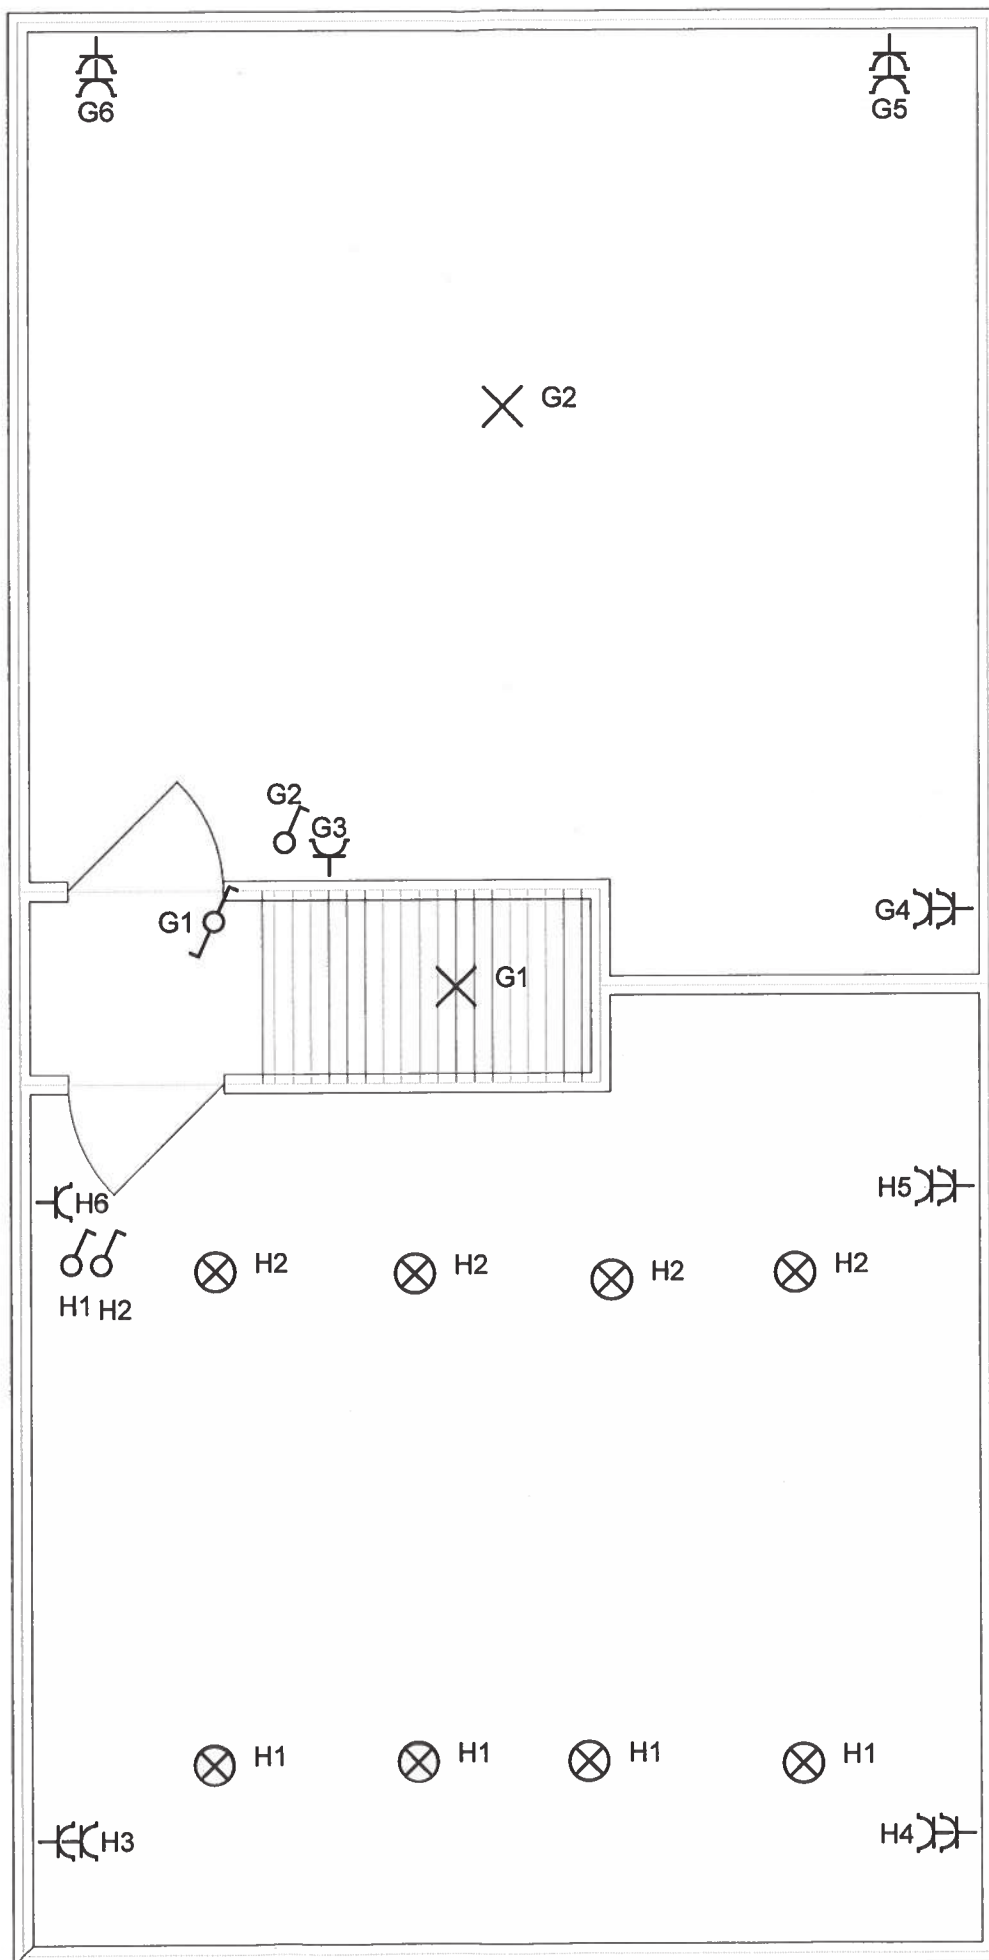

2DE