

# PROCES VERBAAL van OPMETING

Gemeente **Sint-Niklaas-Waas**


Deelgemeente **Sinaai**

Sectie **B 87 a - 88 a**

Schaal **1/250**

Opp. volgens meting

**253,02 m<sup>2</sup>**

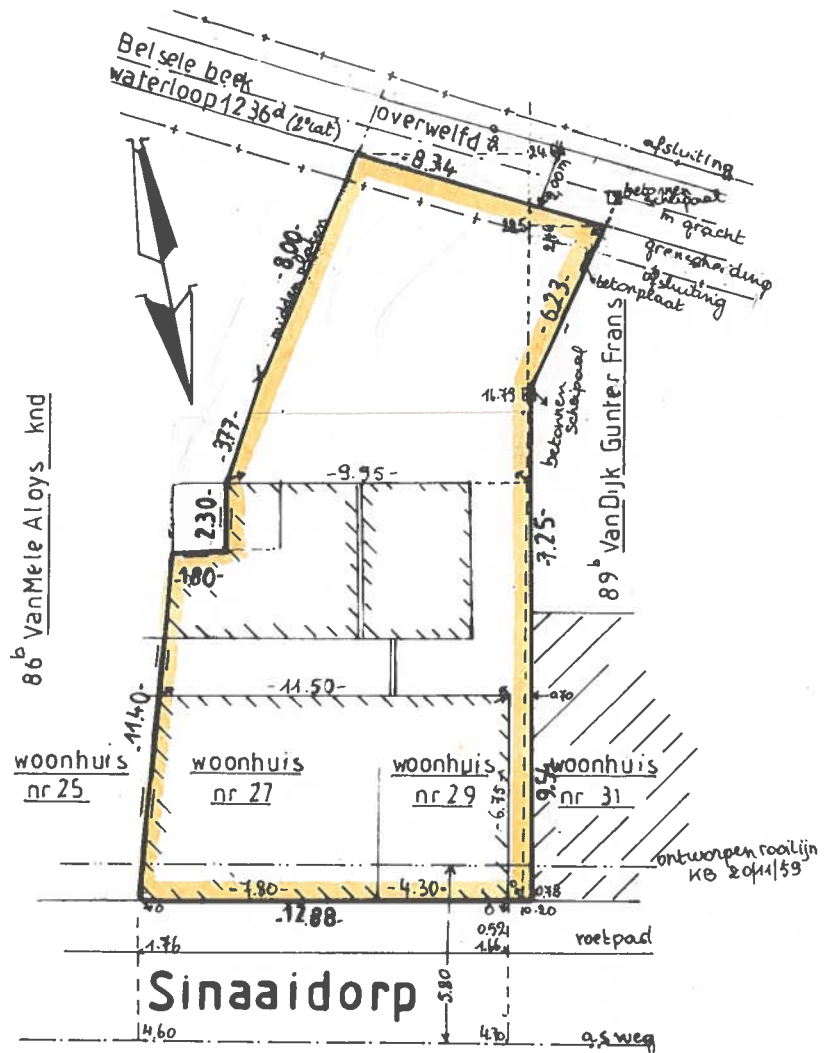

Opgemaakt door Riet Cerpentier, landmeter-expert, als zodanig aangenomen en beëdigd voor de rechtbank van eerste aanleg te Dendermonde, gevestigd Hellestraat 55 A te 9190 Stekene, op 14 oktober 1994.

