



VINÇOTTE vzw

Erkend Controleorganisme | Externe dienst voor technische controles op de werkplaats
Maatschappelijke zetel: Jan Olieslagerslaan 35 • 1800 Vilvoorde • België
BTW: BE 0402.726.875 • RPR Brussel • BNP Paribas Fortis: BE 25 2100 4144 1482 • BIC: GEBABEBB

Verslag nr. :

2033-97069

- Bollebergen 2a bus 12, 9052 Gent
- Jan Olieslagerslaan 35, 1800 Vilvoorde
- Noordersingel 23, 2140 Antwerpen
- Rue Phocas Lejeune 11, 5032 Gembloux

- Tel: +32 9 244 77 11
- Tel: +32 2 674 57 11
- Tel: +32 3 221 86 11
- Tel: +32 81 432 611

- gent@vincotte.be
- brussels@vincotte.be
- antwerpen@vincotte.be
- gembloux@vincotte.be



N 29613

Resi code : 1

PROCES-VERBAAL VAN GELIJKVORMIGHEIDSONDERZOEK EN/OF CONTROLEBEZOEK VAN EEN ELEKTRISCHE LAAGSPANNINGSINSTALLATIE

Verantwoordelijke voor de werken :

Installatie :

Eigenaar of beheerder :

Naam, voornaam : P. L. COLIN B.B. H.V.	Naam, voornaam : MATHYS
Ident. Kaart nr. :	Adres : K. L. R. I. E. KOBSTANT 103
BTW nr.: BE 047506502	Post nr. + Stad : 9460 BULLO CRT
	Tel. :

Basis van het onderzoek : Algemeen Reglement op de Elektrische Installaties (AREI)

<input checked="" type="checkbox"/> Art 270	<input checked="" type="checkbox"/> ingebruikname	<input type="checkbox"/> wijziging	<input type="checkbox"/> uitbreiding	<input checked="" type="checkbox"/> Art 86	<input type="checkbox"/> Art 271 bis	<input checked="" type="checkbox"/> Wooneenheid
<input type="checkbox"/> Art 271	<input type="checkbox"/> mobiel	<input type="checkbox"/> tijdelijk		<input type="checkbox"/> Art 87	<input type="checkbox"/> Art 278	<input checked="" type="checkbox"/> Huishoudelijke werkeenheden
<input type="checkbox"/> Art 276	<input type="checkbox"/> periodiek	<input type="checkbox"/> controle		<input type="checkbox"/> Art 88	<input type="checkbox"/> Art	<input checked="" type="checkbox"/> Gemeenschappelijke delen
<input type="checkbox"/> Art 276 : verzwaring	<input type="checkbox"/> Art 276bis : verkoop van een wooneenheid			<input type="checkbox"/> Art ...	<input type="checkbox"/> Art	<input checked="" type="checkbox"/> Werkeenheden

Algemene gegevens elektrische installatie :

Gegevens verdeler	EAN	<input checked="" type="checkbox"/> EAN niet meegedeeld	<input type="checkbox"/> kWh meter niet geplaatst
	kWh meter nr.: 3677896	meterstand dag : 6	nacht :
	Bescherming aansluiting (A) : <input type="checkbox"/> 20 <input type="checkbox"/> 25 <input type="checkbox"/> 32 <input checked="" type="checkbox"/> 40 <input type="checkbox"/> 50 <input type="checkbox"/> 63 <input type="checkbox"/> 80 <input type="checkbox"/> 100	nr. :	meterstand :
Gegevens installatie	Ontworpen voor U _N : <input checked="" type="checkbox"/> 230 V <input type="checkbox"/> 3x230 V <input type="checkbox"/> 3N400 V	Type aardelektrode :	<input checked="" type="checkbox"/> aardingslus <input type="checkbox"/> pen / baar
	Maximale nominale stroom (A) : <input type="checkbox"/> 20 <input type="checkbox"/> 25 <input type="checkbox"/> 32 <input checked="" type="checkbox"/> 40 <input type="checkbox"/> 50 <input type="checkbox"/> 63 <input type="checkbox"/> 80 <input type="checkbox"/> 100		<input type="checkbox"/>
	Voedingsleiding hoofdbord : 4 x 10 mm ² - Type : KUB		
Beschrijving installatie	Algemene differentieelstroominrichting : 40 A / 30 mA	Aantal borden : 5	Aantal eindstroombanen : 6
<input checked="" type="checkbox"/> zie bijlage(n)			

Metingen - testen - controles - verzegeling :

<input checked="" type="checkbox"/> Rechtstreekse aanraking	<input checked="" type="checkbox"/> Onrechtstreekse aanraking	<input checked="" type="checkbox"/> Montage	<input type="checkbox"/> Toestellen	<input checked="" type="checkbox"/> Materieel	<input checked="" type="checkbox"/> I>/doorsnede	<input checked="" type="checkbox"/> Schema's
<input checked="" type="checkbox"/> Aardingsweerstand : 7 Ω	<input checked="" type="checkbox"/> Algemeen isolatieniveau : 5 MΩ	<input type="checkbox"/> Controle foutlus	<input checked="" type="checkbox"/> Aardingscontinuïteit	<input type="checkbox"/> Test diff.		
Differentieelstroominrichting : <input type="checkbox"/> was verzegeld <input checked="" type="checkbox"/> werd verzegeld <input type="checkbox"/> werd niet verzegeld <input type="checkbox"/> kan niet verzegeld worden						

Inbreuken - Opmerkingen (voor de betekenis van eventuele codes : zie keerzijde)

Inbreuken Nieuwe installatie	G.F.A.M. INBREUKEN VAST CRITERIUM	Visum DNB of aangestelde :
<input type="checkbox"/> Nihil		
Inbreuken Bestaande installatie		
<input type="checkbox"/> Nihil		
Opmerkingen	VAN LUCHT INK / BAD KAMER / WASKAMER NIET VAST LAAT	
<input type="checkbox"/> Nihil		

Besluit(en) :

- De nieuwe installatie voldoet voldoet niet aan het AREI.
- De bestaande installatie voldoet voldoet niet aan het AREI.

De installatie dient opnieuw gecontroleerd te worden vóór

29/10/2019

door hetzelfde erkend organisme (*).


Agent bezoeker :

Voor de directeur generaal : Handtekening

Naam : V.B.A.H. SOUWART KATHY Agent nr. : 3319 Datum : 29/10/2019

Bijlage(n) : Situatieschema(s) : 2 Eëndraadsschema(s) : 2

- Dit proces-verbaal dient bewaard te worden in het dossier van de elektrische installatie en dit dossier dient elke aangebrachte wijziging te vermelden.
- De Federale overheidsdienst economie dient bij ieder ongeval, rechtstreeks of onrechtstreeks te wijten aan elektriciteit waarbij personen betrokken zijn, ingelicht te worden.
- De controle heeft enkel betrekking op de zichtbare en toegankelijke delen van de installatie.
- Op basis van de ter plaatse verkregen informatie is het niet mogelijk de datum van realisatie van de elektrische installatie vast te stellen.
- Wij raden U aan om het (de) schema(s) te vervolledigen voor de delen die niet zichtbaar waren tijdens ons bezoek. In geval van twijfel over de veiligheid van deze elementen, nodigen we u ten zeerste uit om een bijkomend controlebezoek te laten uitvoeren.
- (*) De werken, nodig om de inbreuken te doen verdwijnen die opgemerkt werden tijdens het controlebezoek, moeten zonder vertraging uitgevoerd worden en alle maatregelen moeten getroffen worden opdat de in overtreding zijnde installatie, indien ze in dienst blijft, geen gevaar vormt voor personen. Indien bij het nieuw controlebezoek, na max. 1 jaar, de overtredingen niet verdwenen zijn moet het erkend organisme een kopie van het proces-verbaal van het controlebezoek overmaken aan de Algemene Directie Energie die belast is met het hoog toezicht.

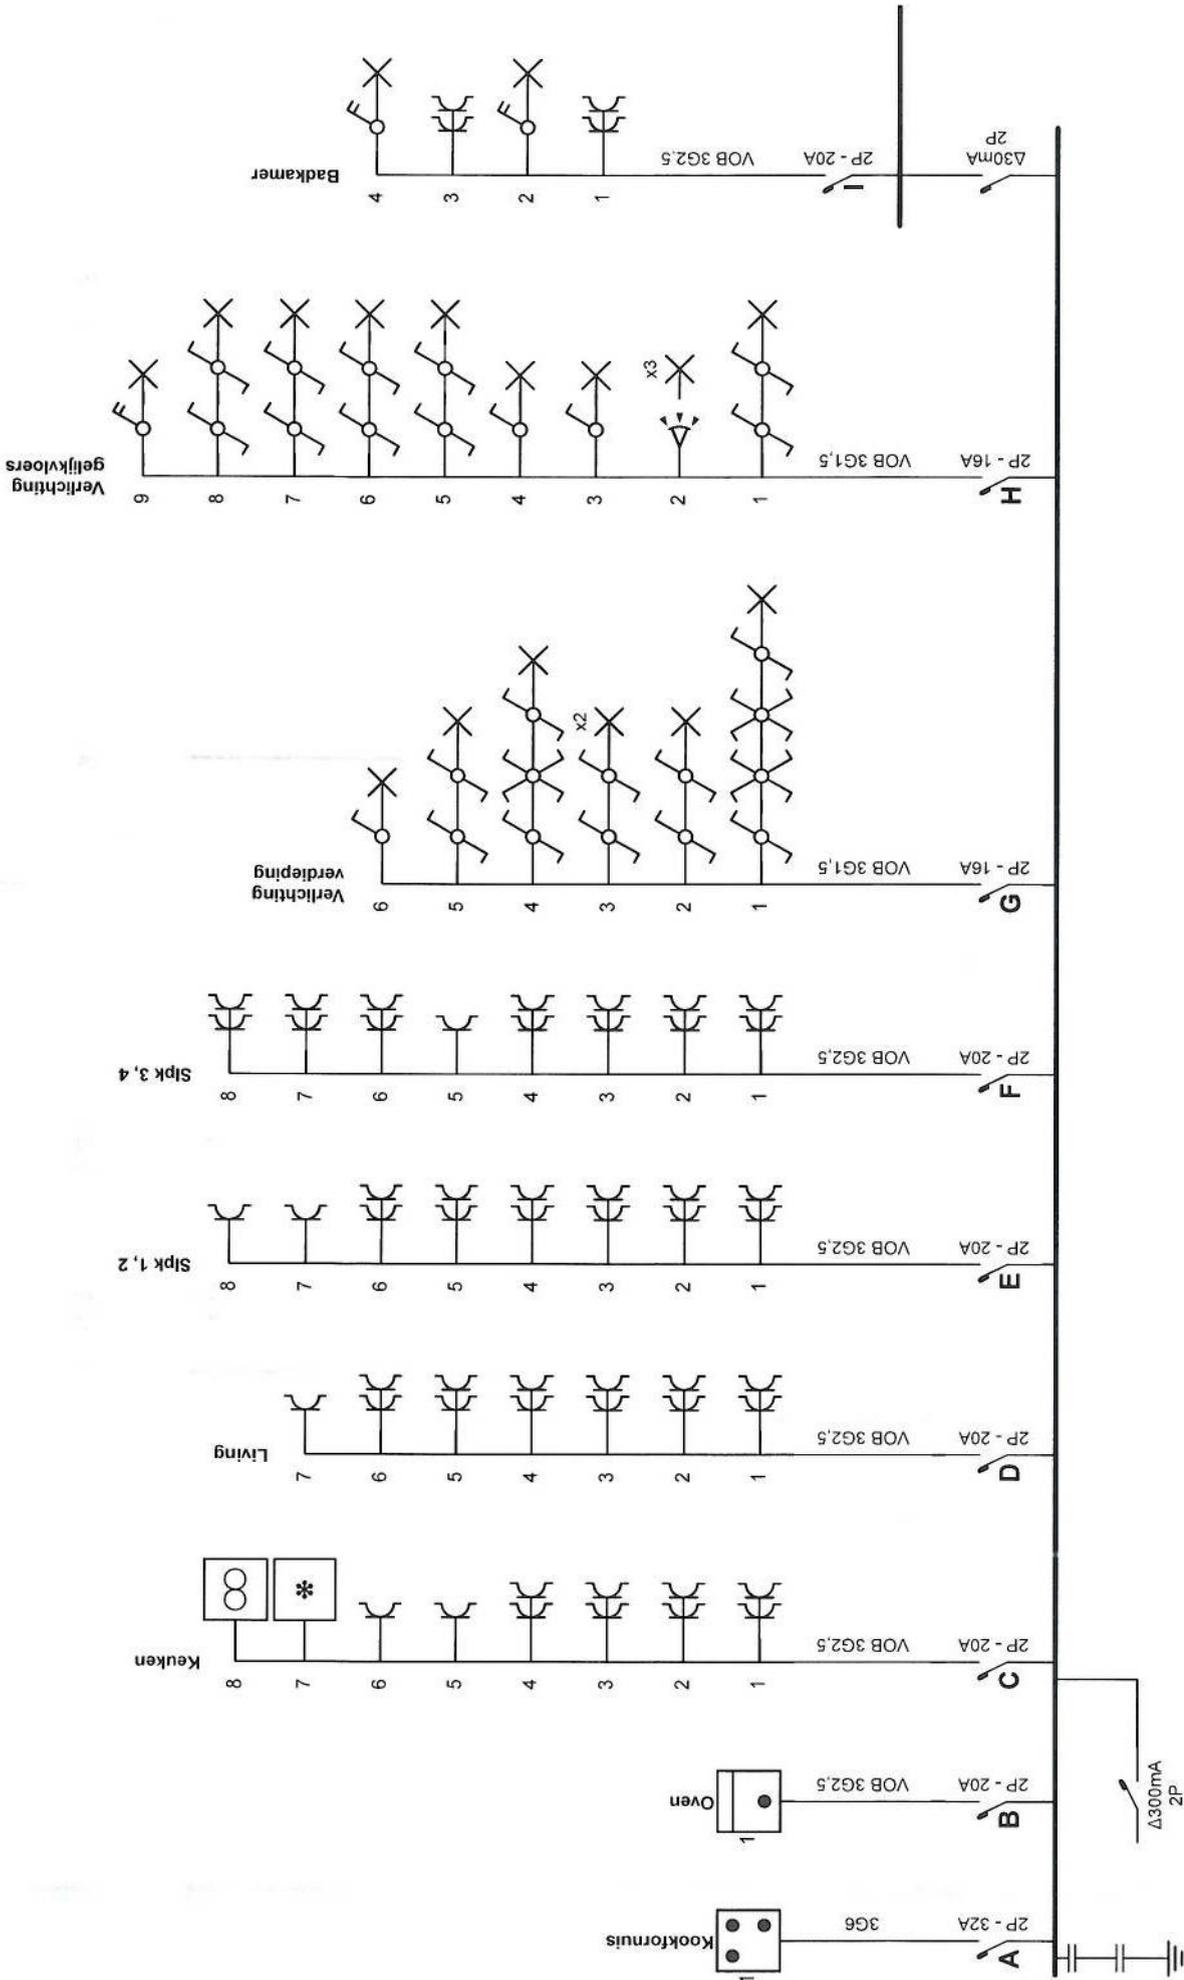

p. 1/5
Eendraadschema
 Datum: 29/10/2018
 2 x 230V ~ 50Hz




Installateur
 Elcoweb N.V.
 Vinktstraat 101
 9800 Zevenen
 GSM: 0494 79 66 16
 e-mail: joost@elcoweb.be
 BTW BE 0475.065.022

Plaats van de elektrische installatie
 Mathys
 Kleine Koestraat 103
 9940 Evergem

Erkend Organisme
 AIB Vincotte
 Bollebergen 2b Bus 10
 9052 Gent (Zwinaarop)
 Tel.: 09 244 77 11
 Fax: 09 244 77 15
 e-mail: gent@vincotte.be

KOOP VERHAUWAERT
 Inspecteur
 9389

Handwritten signature and stamp

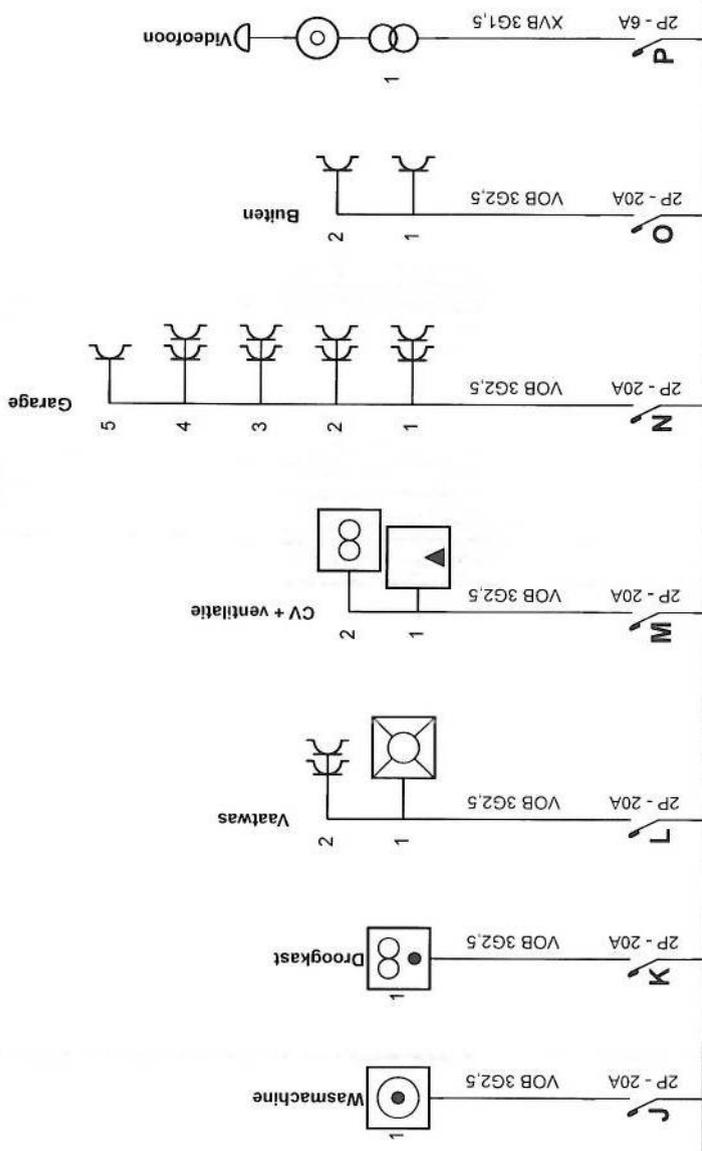

Erkend Organisme
 AIB Vincotte
 Bollebergen 2b Bus 10
 9052 Gent (Zwinaarde)
 Tel.: 09 244 77 11
 Fax: 09 244 77 15
 e-mail: gent@vincotte.be




Koert VERHAUWVAERT
 Inspecteur
 09/19

Plaats van de elektrische installatie
 Mathys
 Kleine Koostraat 103
 9940 Evergem

Installateur
 Elcoweb N.V.
 Vinktstraat 101
 9800 Zeveren
 GSM: 0494 79 66 16
 e-mail: joost@elcoweb.be
 BTW BE 0475.065.022



p. 2/5
Eendraadschema
 Datum: 29/10/2018
 2 x 230V ~ 50Hz

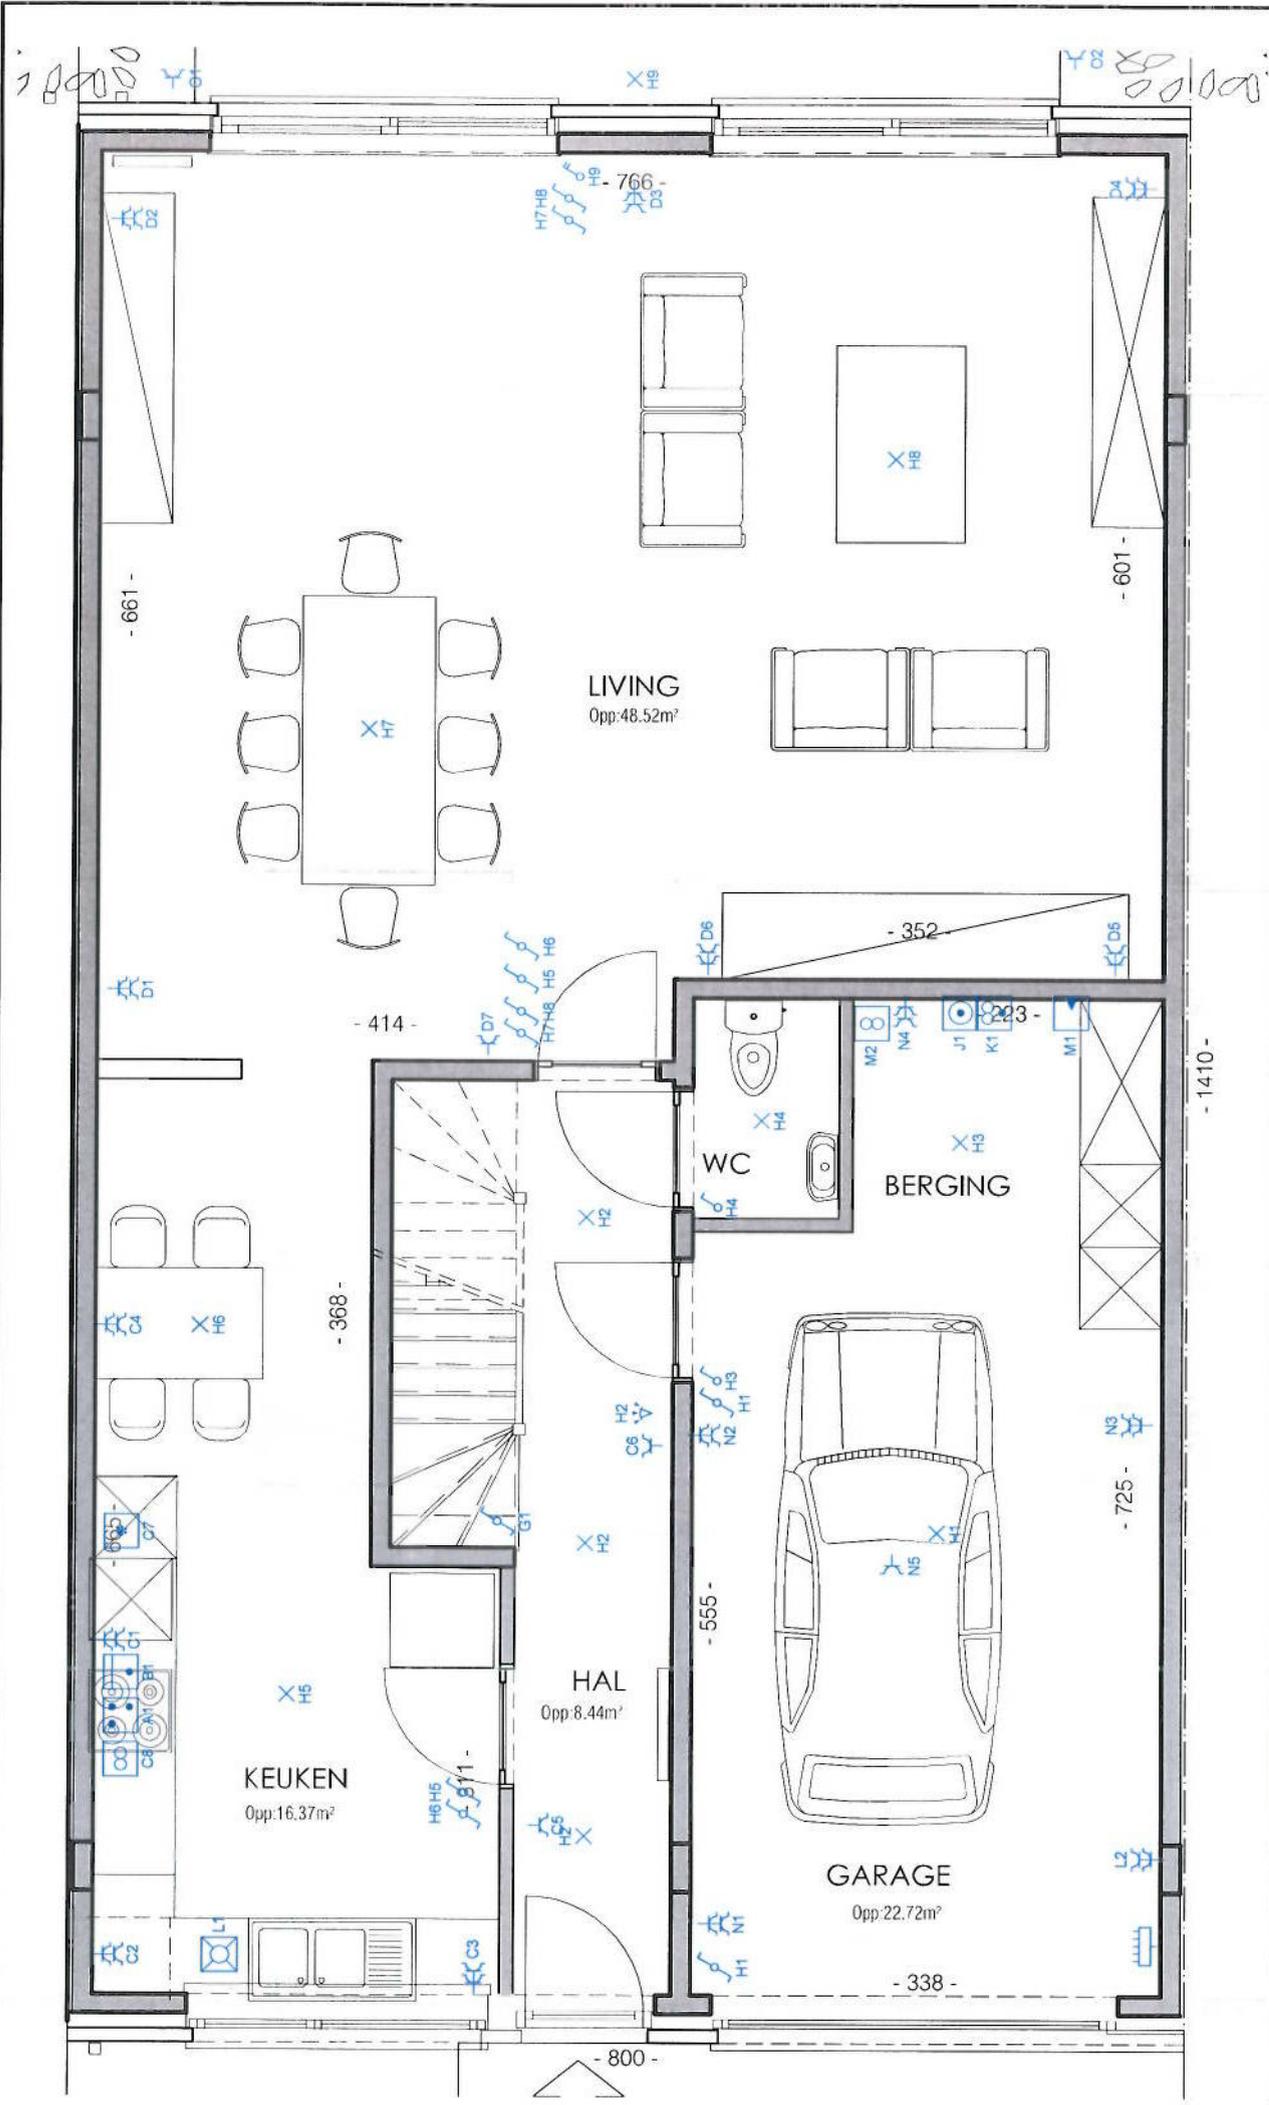

p. 3/5
 Situatieschema
 Datum: 29/10/2018
 2 x 230V ~ 50Hz


Installateur
 Elcoweb N.V.
 Vinktstraat 101
 9800 Zeveren
 GSM: 0494 79 66 16
 e-mail: joost@elcoweb.be
 BTW BE 0475.065.022



Plaats van de elektrische installatie
 Mathys
 Kleine Koestraat 103
 9940 Evergem

Erkend Organisme
 AIB Vincotte
 Bollebergen 2b Bus 10
 9052 Gent (Zwinaarde)
 Tel.: 09 244 77 11
 Fax: 09 244 77 15
 e-mail: gent@vincotte.be

Koen VERHAALVAERT
 Inspecteur
 3336
 29/10/2018

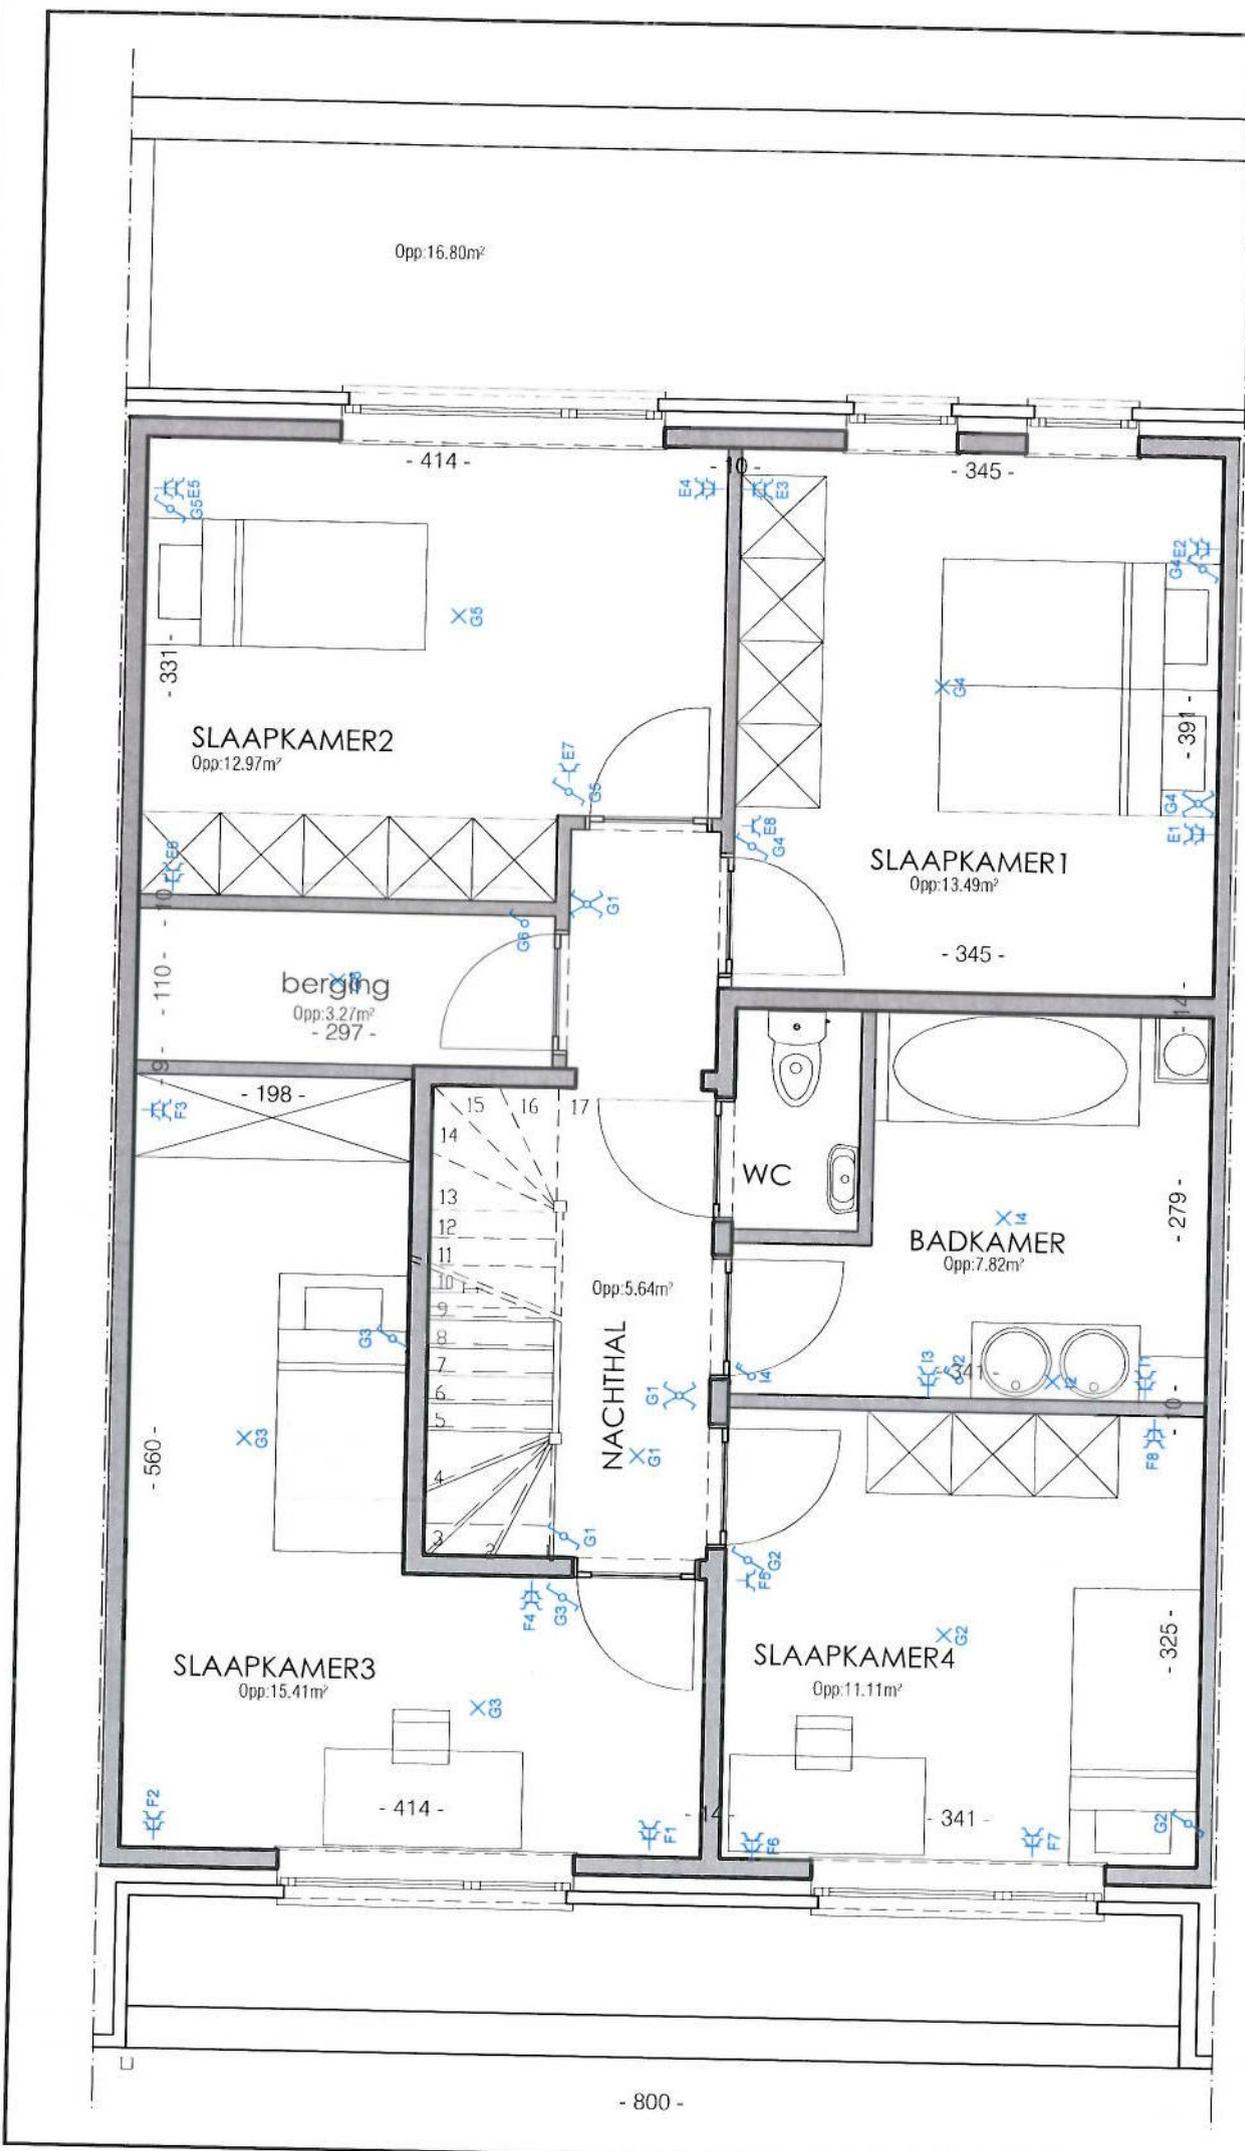

p. 4/5
 Situatieschema
 Datum: 29/10/2018
 2 x 230V ~ 50Hz



Installateur
 Elcoweb N.V.
 Vinktstraat 101
 9800 Zevenen
 GSM: 0494 79 66 16
 e-mail: joost@elcoweb.be
 BTW BE 0475.065.022

Plaats van de elektrische installatie
 Mathys
 Kleine Koestraat 103
 9940 Evergem

Erkend Organisme
 AIB Vincotte
 Bollebergen 2b Bus 10
 9052 Gent (Zwijnaarde)
 Tel.: 09 244 77 11
 Fax: 09 244 77 15
 e-mail: gent@vincotte.be



Koert VERSCHUYLWAERT
 Installateur
 3360

- 1090 -

A Kookformuis

B Oven

C Keuken

D Living

E Sipk 1, 2

F Sipk 3, 4

G Verlichting verdieping

H Verlichting gelijkvloers

I Badkamer

J Wasmachine

K Droogkast

L Vaatwas

M CV + ventilatie

N Garage

O Buiten

P Videofoon

Erkend Organisme

AIB Vincotte
Bollebergen 2b Bus 10
9052 Gent (Zwinaarde)
Tel.: 09 244 77 11
Fax: 09 244 77 15
e-mail: gent@vincotte.be



Keen VERBALISATIET

Plaats van de elektrische installatie

Mathys
Kleine Koestraat 103
9940 Evergem

Installateur

Elcoweb N.V.
Vinktstraat 101
9800 Zeveren
GSM: 0494 79 66 16
e-mail: jooost@elcoweb.be
BTW BE 0475.065.022



p. 5/5
Lijst Kringen

Datum: 29/10/2018

2 x 230V ~ 50Hz