


vloer pas nivo 000 => 60 cm
 boven as van de weg
 (het bestaande maaiveld ligt ±
 45 cm hoger dan de as van de
 weg + optrede van 15 cm)

profiel =
 aanpalende
 woning links

mv nivo -15



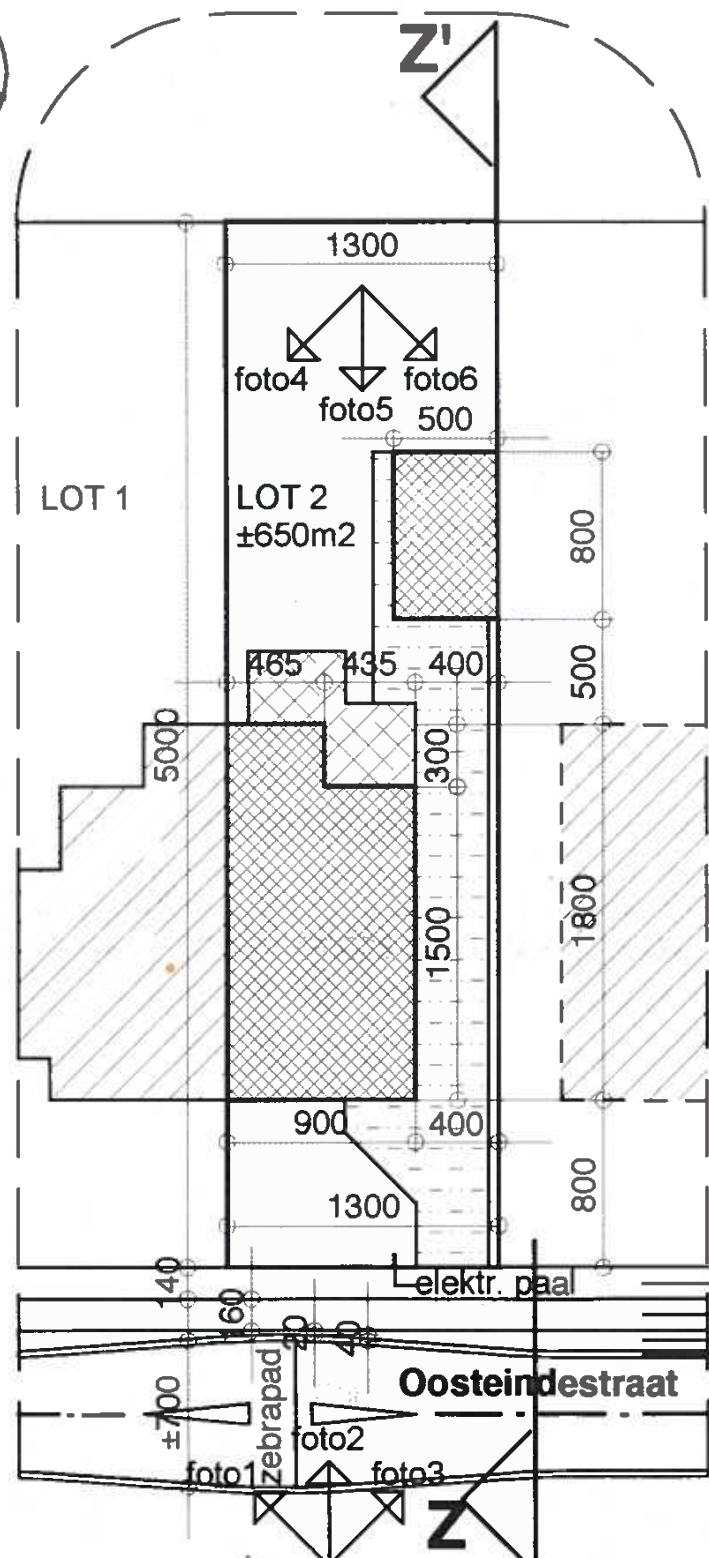

PROFIEL Z-Z' 1/200

as van de weg nivo -60



INPLANTING 1/200

alle nutsleidingen aanwezig

-  ONTWERP
-  OMLIGGENDE BEBOUWING
-  NIET WATERDOORLATENDE VERHARDING ± 33M2
-  WATERDOORLATENDE VERHARDING DOLOMIET ±136M2

- klinkers (oker)
- klinkers (paars)
- klinkers (grijs)
- boordsteen en greppel
- klinkers grijs (as van de weg)