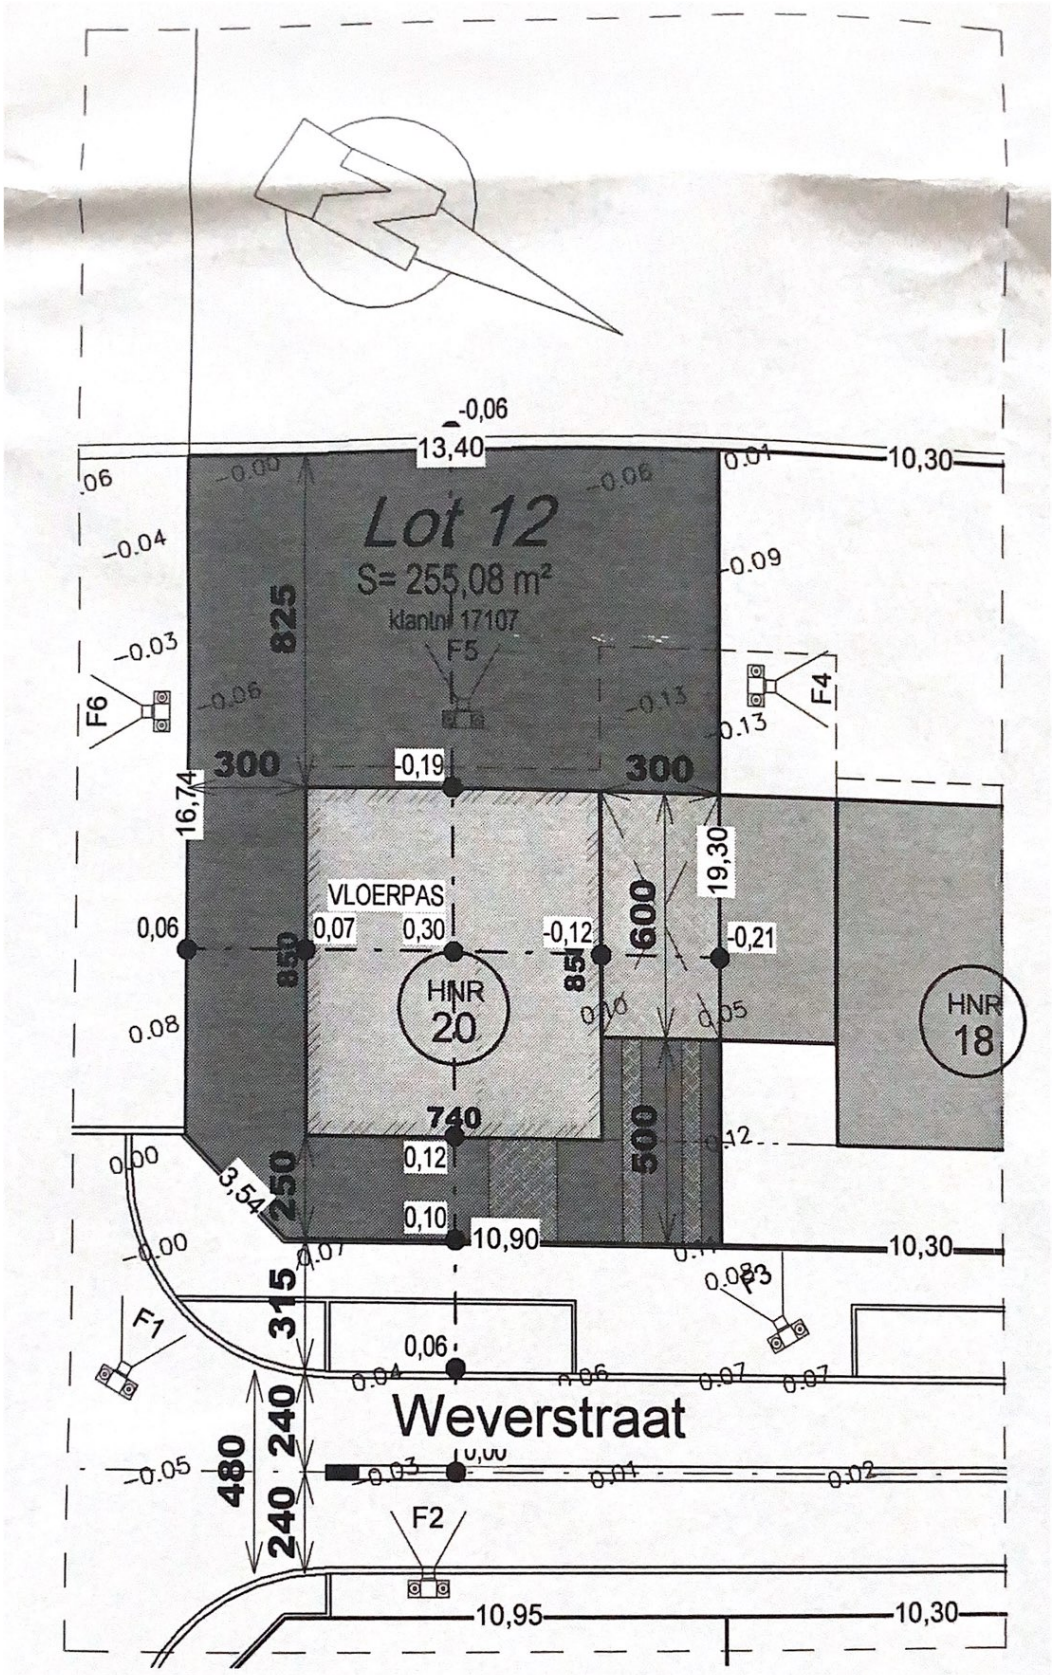


# Inplantingsplan

1 : 250