


**LEGENDE**

- muur/ niet-dragende wand/ schouw
- - - draagstructuur
- - - plafond
- - - deur
- - - ramen
- trap
- APP. 114G
- APP. 114H
- APP. 114I

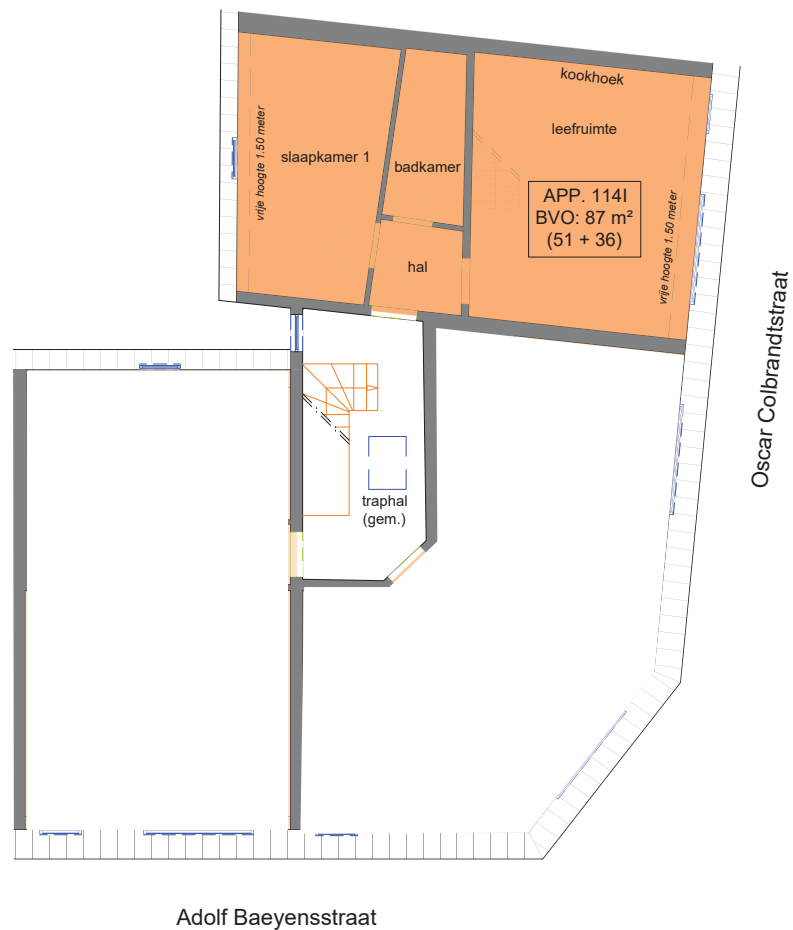

COMMERCIEEL PLAN

schaal 1/100

29/05/2024

Adolf Baeyensstraat 114, 9040 Sint-Amandsberg

Gent 19de afdeling/Sint-Amandsberg 2de afdeling, sectie C, 998n5

**GRONDPLAN NIVEAU 3**