

GECONTROLEERD 20 SEP 2023



Plaats van de elektrische installatie
 Bekaert
 Nederkouter 119
 9000 Gent

Installateur




p. 1/8
 Einddraadschema
 2 x 230V ~ 50Hz








SCHEMANU : 1
 VERSIE : A 07 / '23

Schema's getekend door: Dusco - BTW BE 0720.677.732

GECONTROLEERD 20 SEP 2023

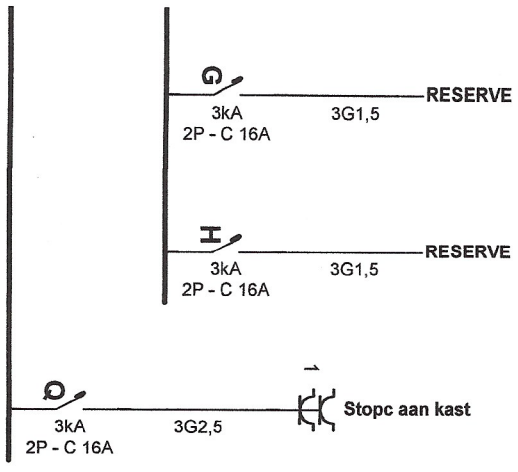

Type A - Δ300mA
3kA
4P - 63A

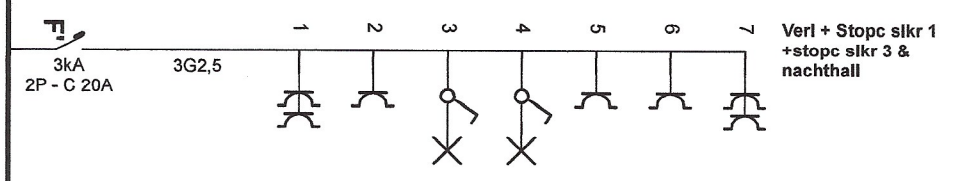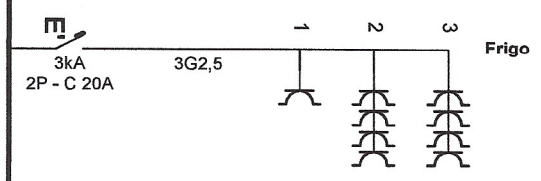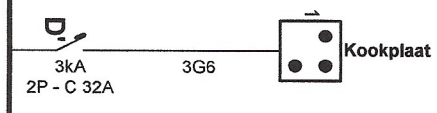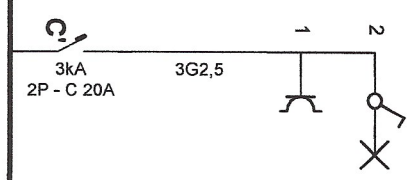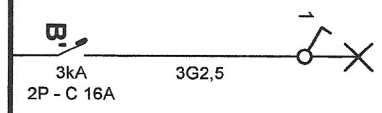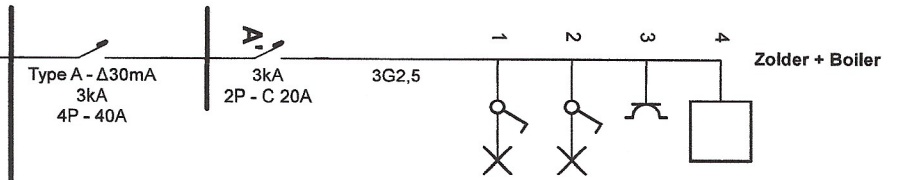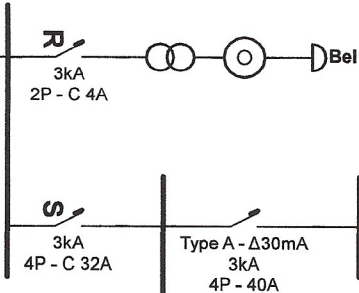

Plaats van de elektrische installatie
Bekaert
Nederkouter-119
9000 Gent


Installateur



p. 2/B
Eendraadschema
2 x 230V ~ 50Hz

Schema's getekend door: Dusco - BTW BE 0720.677.732

SCHEMANO : 1
VERSIE : A 07/'23

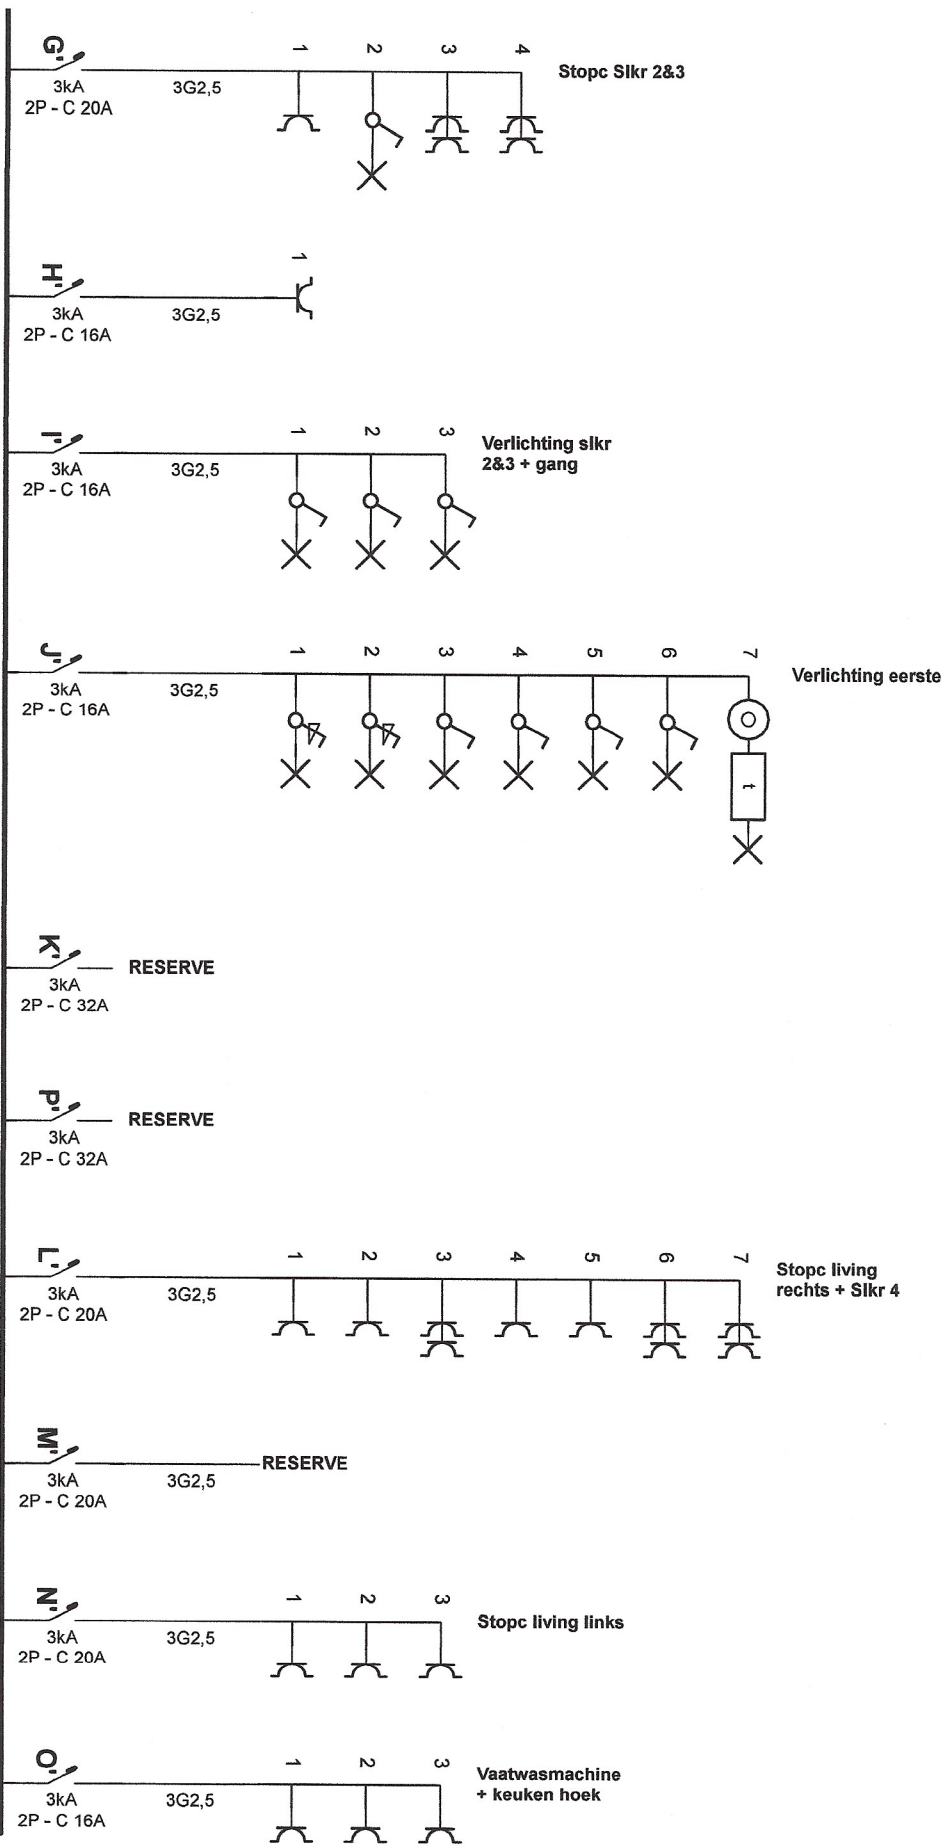

GECONTROLEERD 20 SEP 2023



Plaats van de elektrische installatie
 Bekaert
 Nederkouter 119
 9000 Gent

Installateur




Schema's getekend door: Dusco - BTW BE 0720.677.732

SCHEMANU : 1
 VERSIE, A 07 / '23

p. 3/8
 Endraadschema
 2 x 230V ~ 50Hz

gelijkvloers

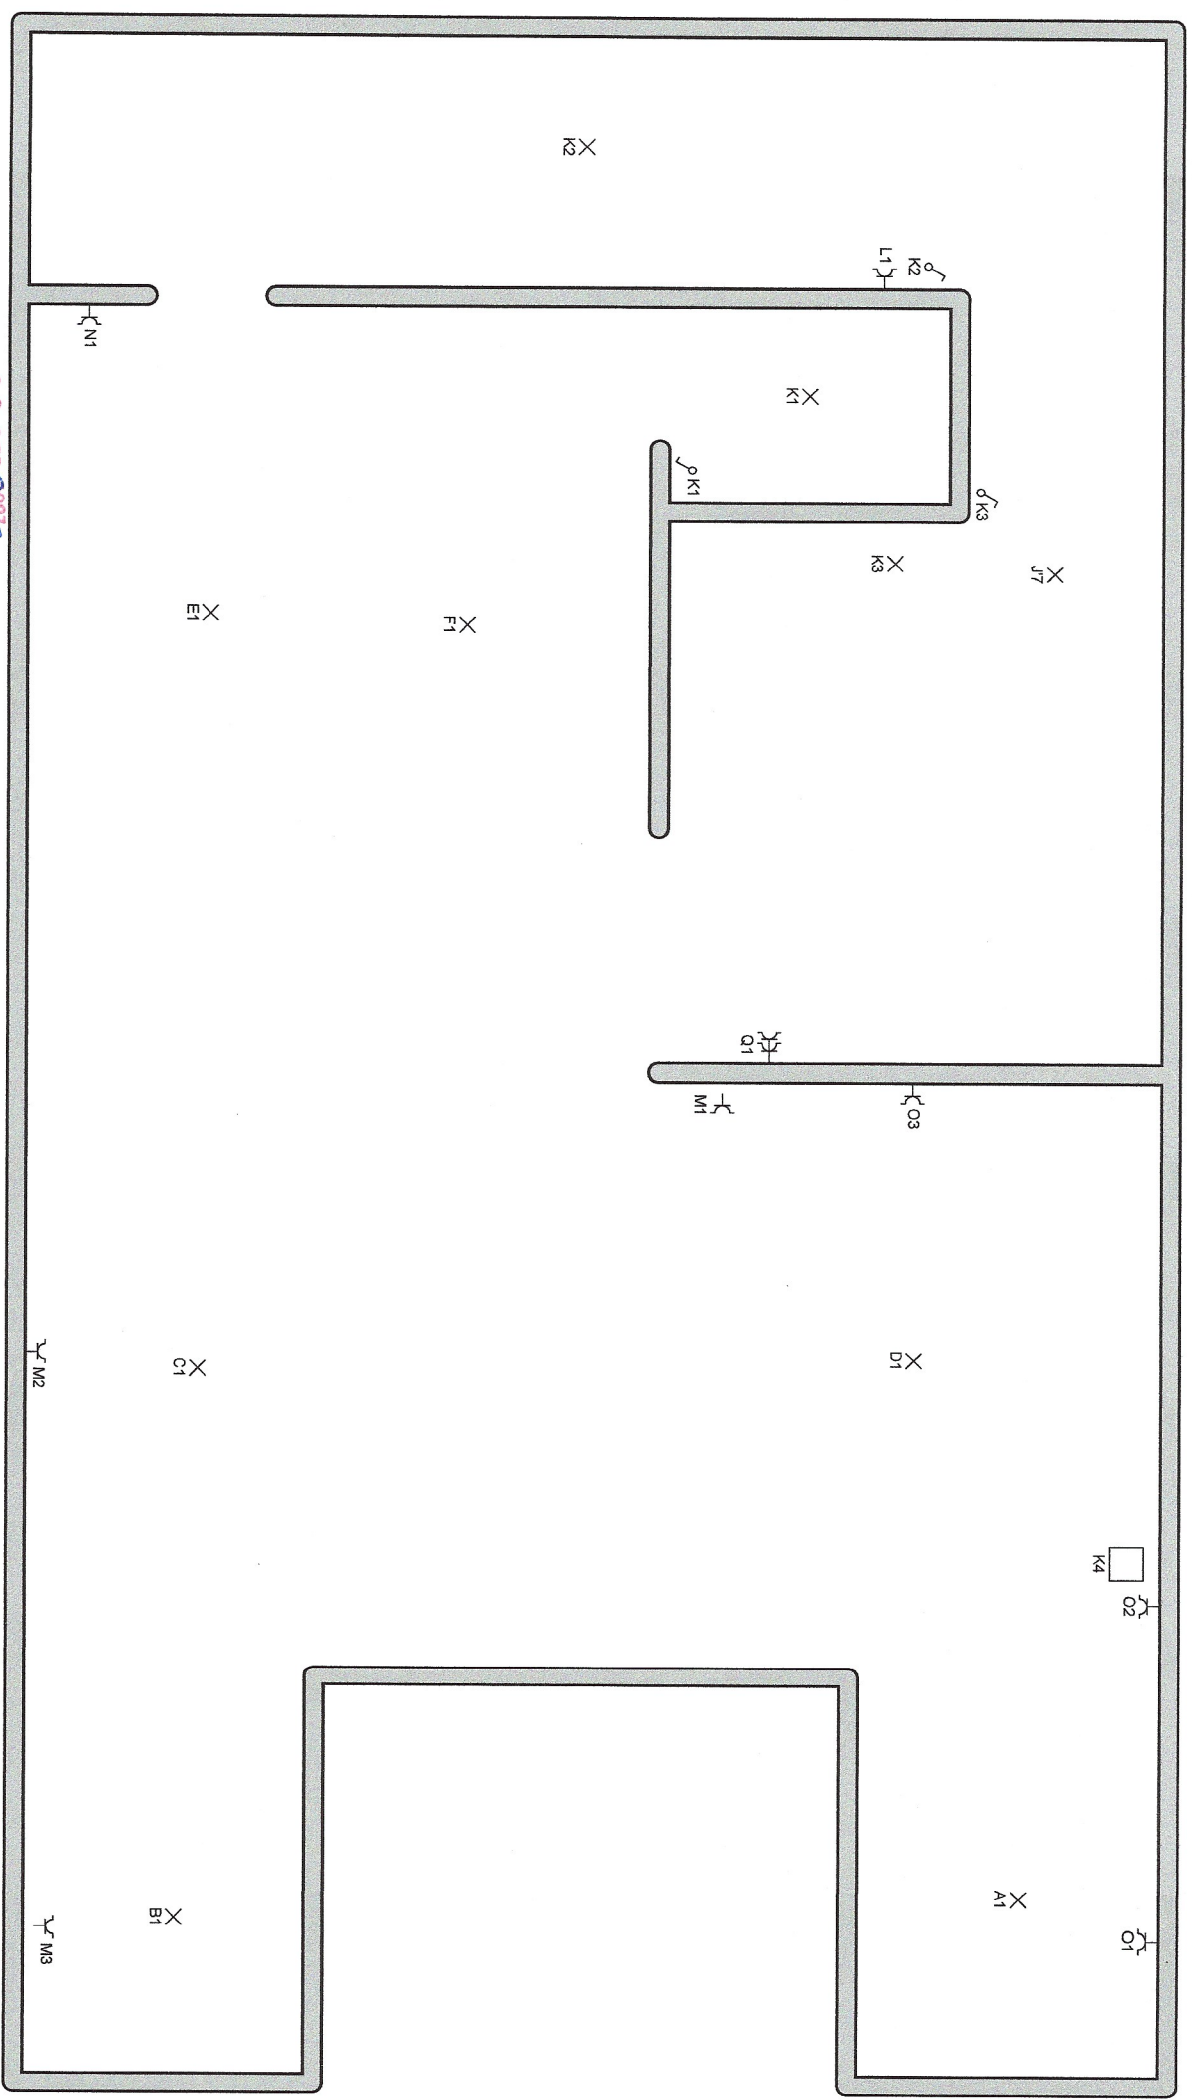

GECONTROLEERD 20 SEP 2023



Plaats van de elektrische installatie

Bekaert
Nederkouter 119
9000 Gent

Installateur




SCHEMA NU
VERSIE, A

p. 4/8
Situatieschema
2 x 230V ~ 50Hz

07 / '23

Schema's getekend door: Dusco - BTW BE 0720.677.732

eerste

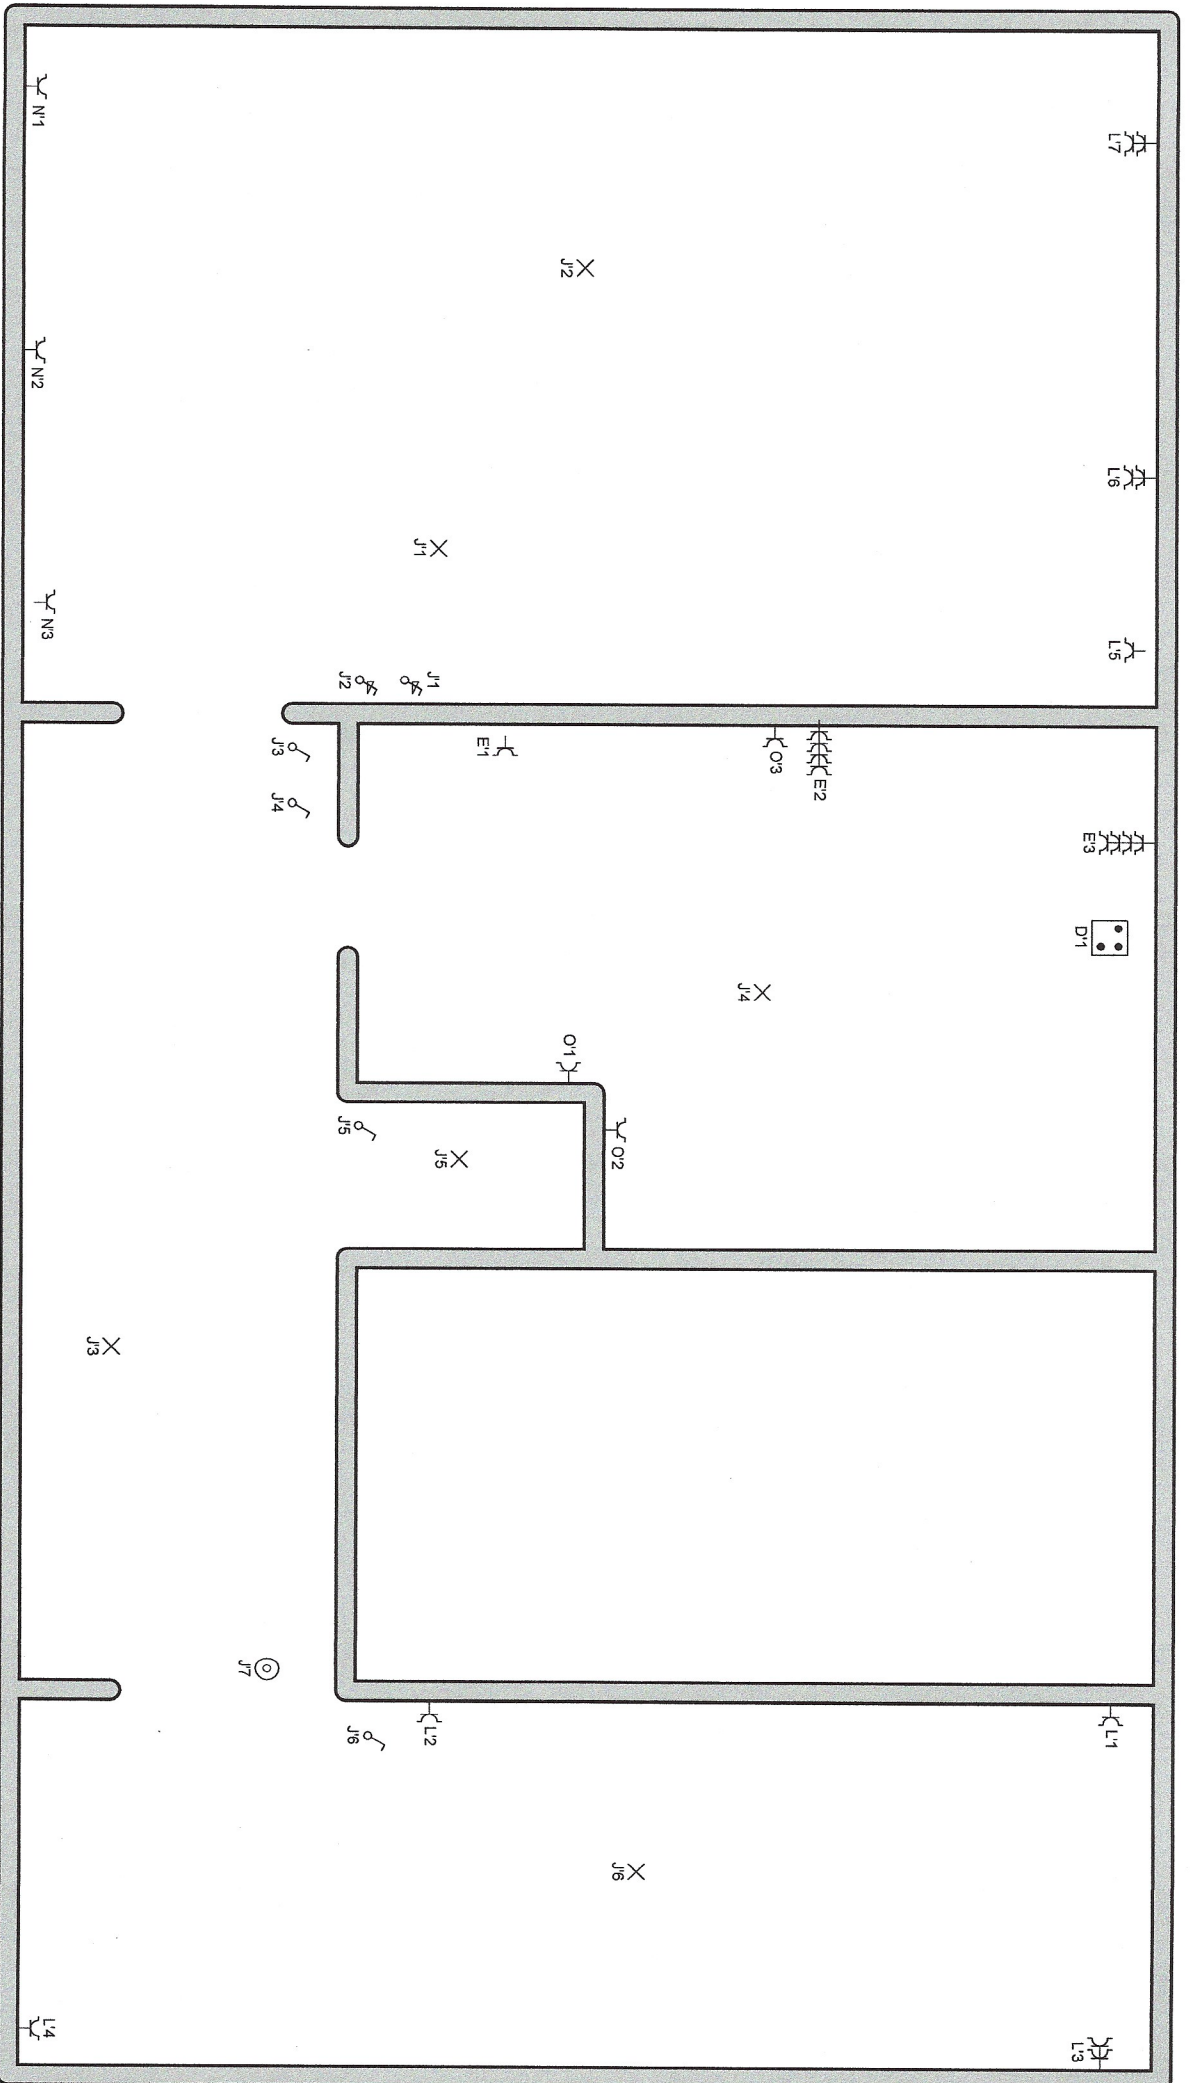

GECONTROLEERD 20 SEP 2023



Plaats van de elektrische installatie

Bekaert
Nederkouter 119
9000 Gent

Installateur



SCHEMAMAN


VERSIE: A

p. 6/8
Situatieschema

2 X 230V ~ 50Hz

07 / '23

Schema's getekend door: Dusco - BTW BE 0720.677.732

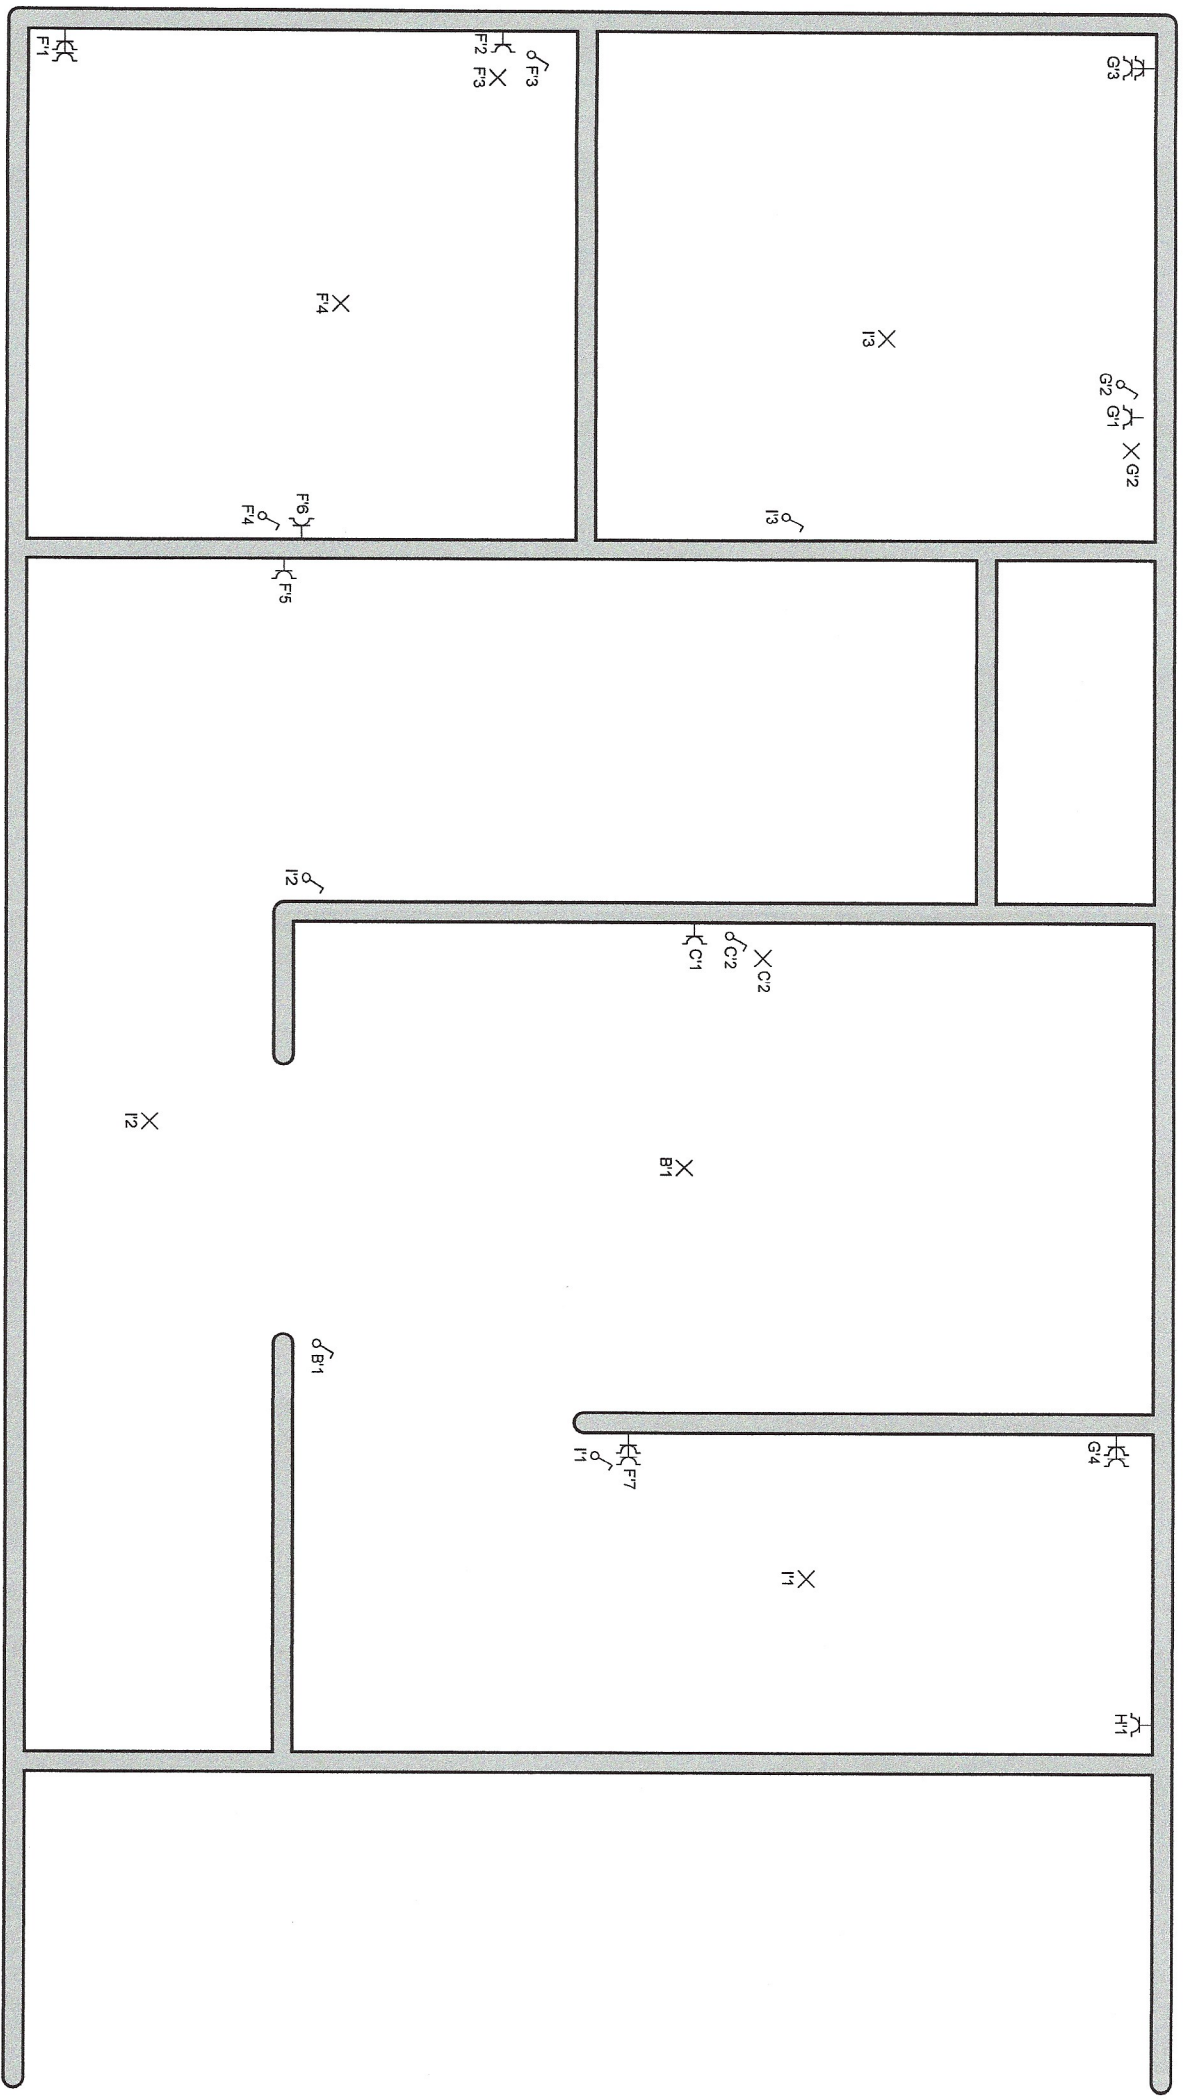

GECONTROLEERD 20 SEP 2025



Plaats van de elektrische installatie

Bekaert
Nederkouter 119
9000 Gent

Installateur




SCHEMA NU

VERSIE : A

p. 6/8
Situatieschema
2 x 230V ~ 50Hz
: 1

07 / ' 23

Schema's getekend door: Dusco - BTW BE 0720.677.732

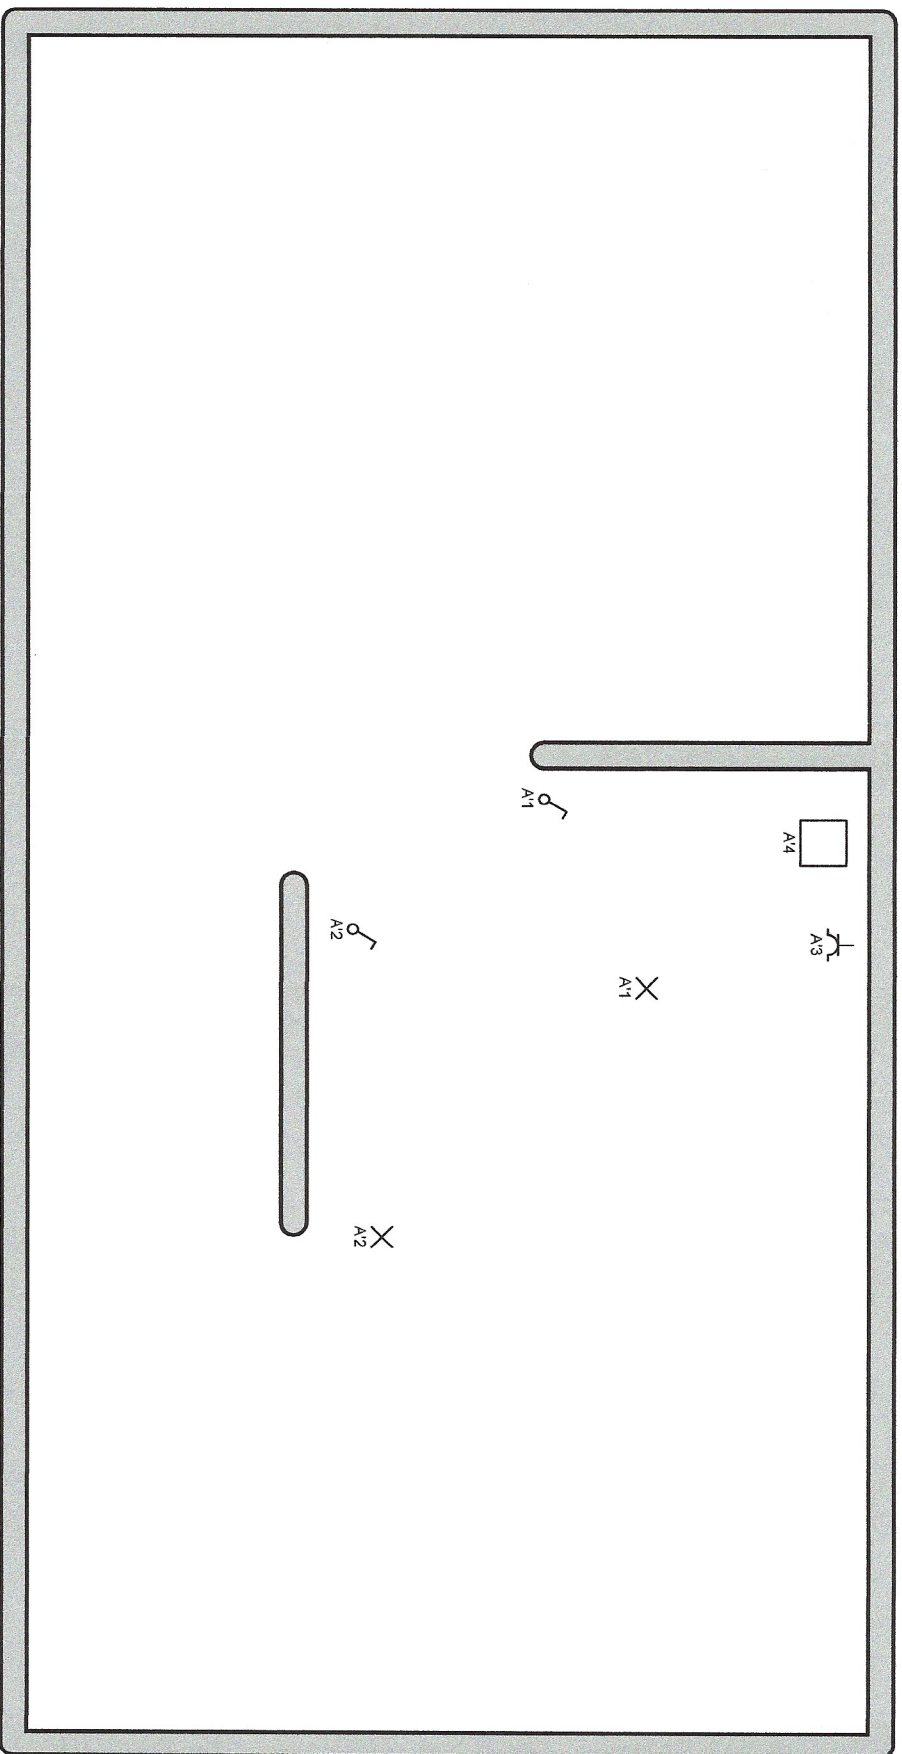

GECONTROLEERD 20/05/2023



Plaats van de elektrische installatie
 Bekaert
 Nederkouter 119
 9000 Gent

Installateur

SCHEMA NU
 VERSIE: A

p. 7/8
 Situatieschema

2 x 230V ~ 50Hz

07/1/23

Schema's getekend door: Dusco - BTW BE 0720.677.732