

PROVINCIE: OOST-VLAANDEREN.

Mij gekend om gevoegd te worden bij  
het Koninklijk Besluit van 4-4-1972  
De Minister van Openbare Werken

GEMEENTE: SLEIDINGE.

DE SAEGEN

ONTWERP VAN VERBETERING VAN DE WEGEN N° 2 EN 10

Voor eensluidend afschrift

# ROOILIJNENPLAN

H. VAN HORENBEECK

OPGEMAAKT DOOR DE ONDERGETEKENDE BURGERLIJK KONDUKTEUR

J. MEERSSCHAUT

MARIAKERKE 20/10/71



GEZIEN EN GOEDGEKEURD DOOR DE GEMEENTERAAD VAN SLEIDINGE

IN ZITTING VAN: 27 sept. 1971

OP BEVEL: DE SEKRETARIS,

DE BURGEMEESTER,




Tegenwoordig plan werd gedurende het onderzoek van  
24 juli tot 14 augustus 1971 ter inzage van het  
publiek gelegd ten gemeentehuis.

Op bevel,  
de secretaris,





De Burgemeester,

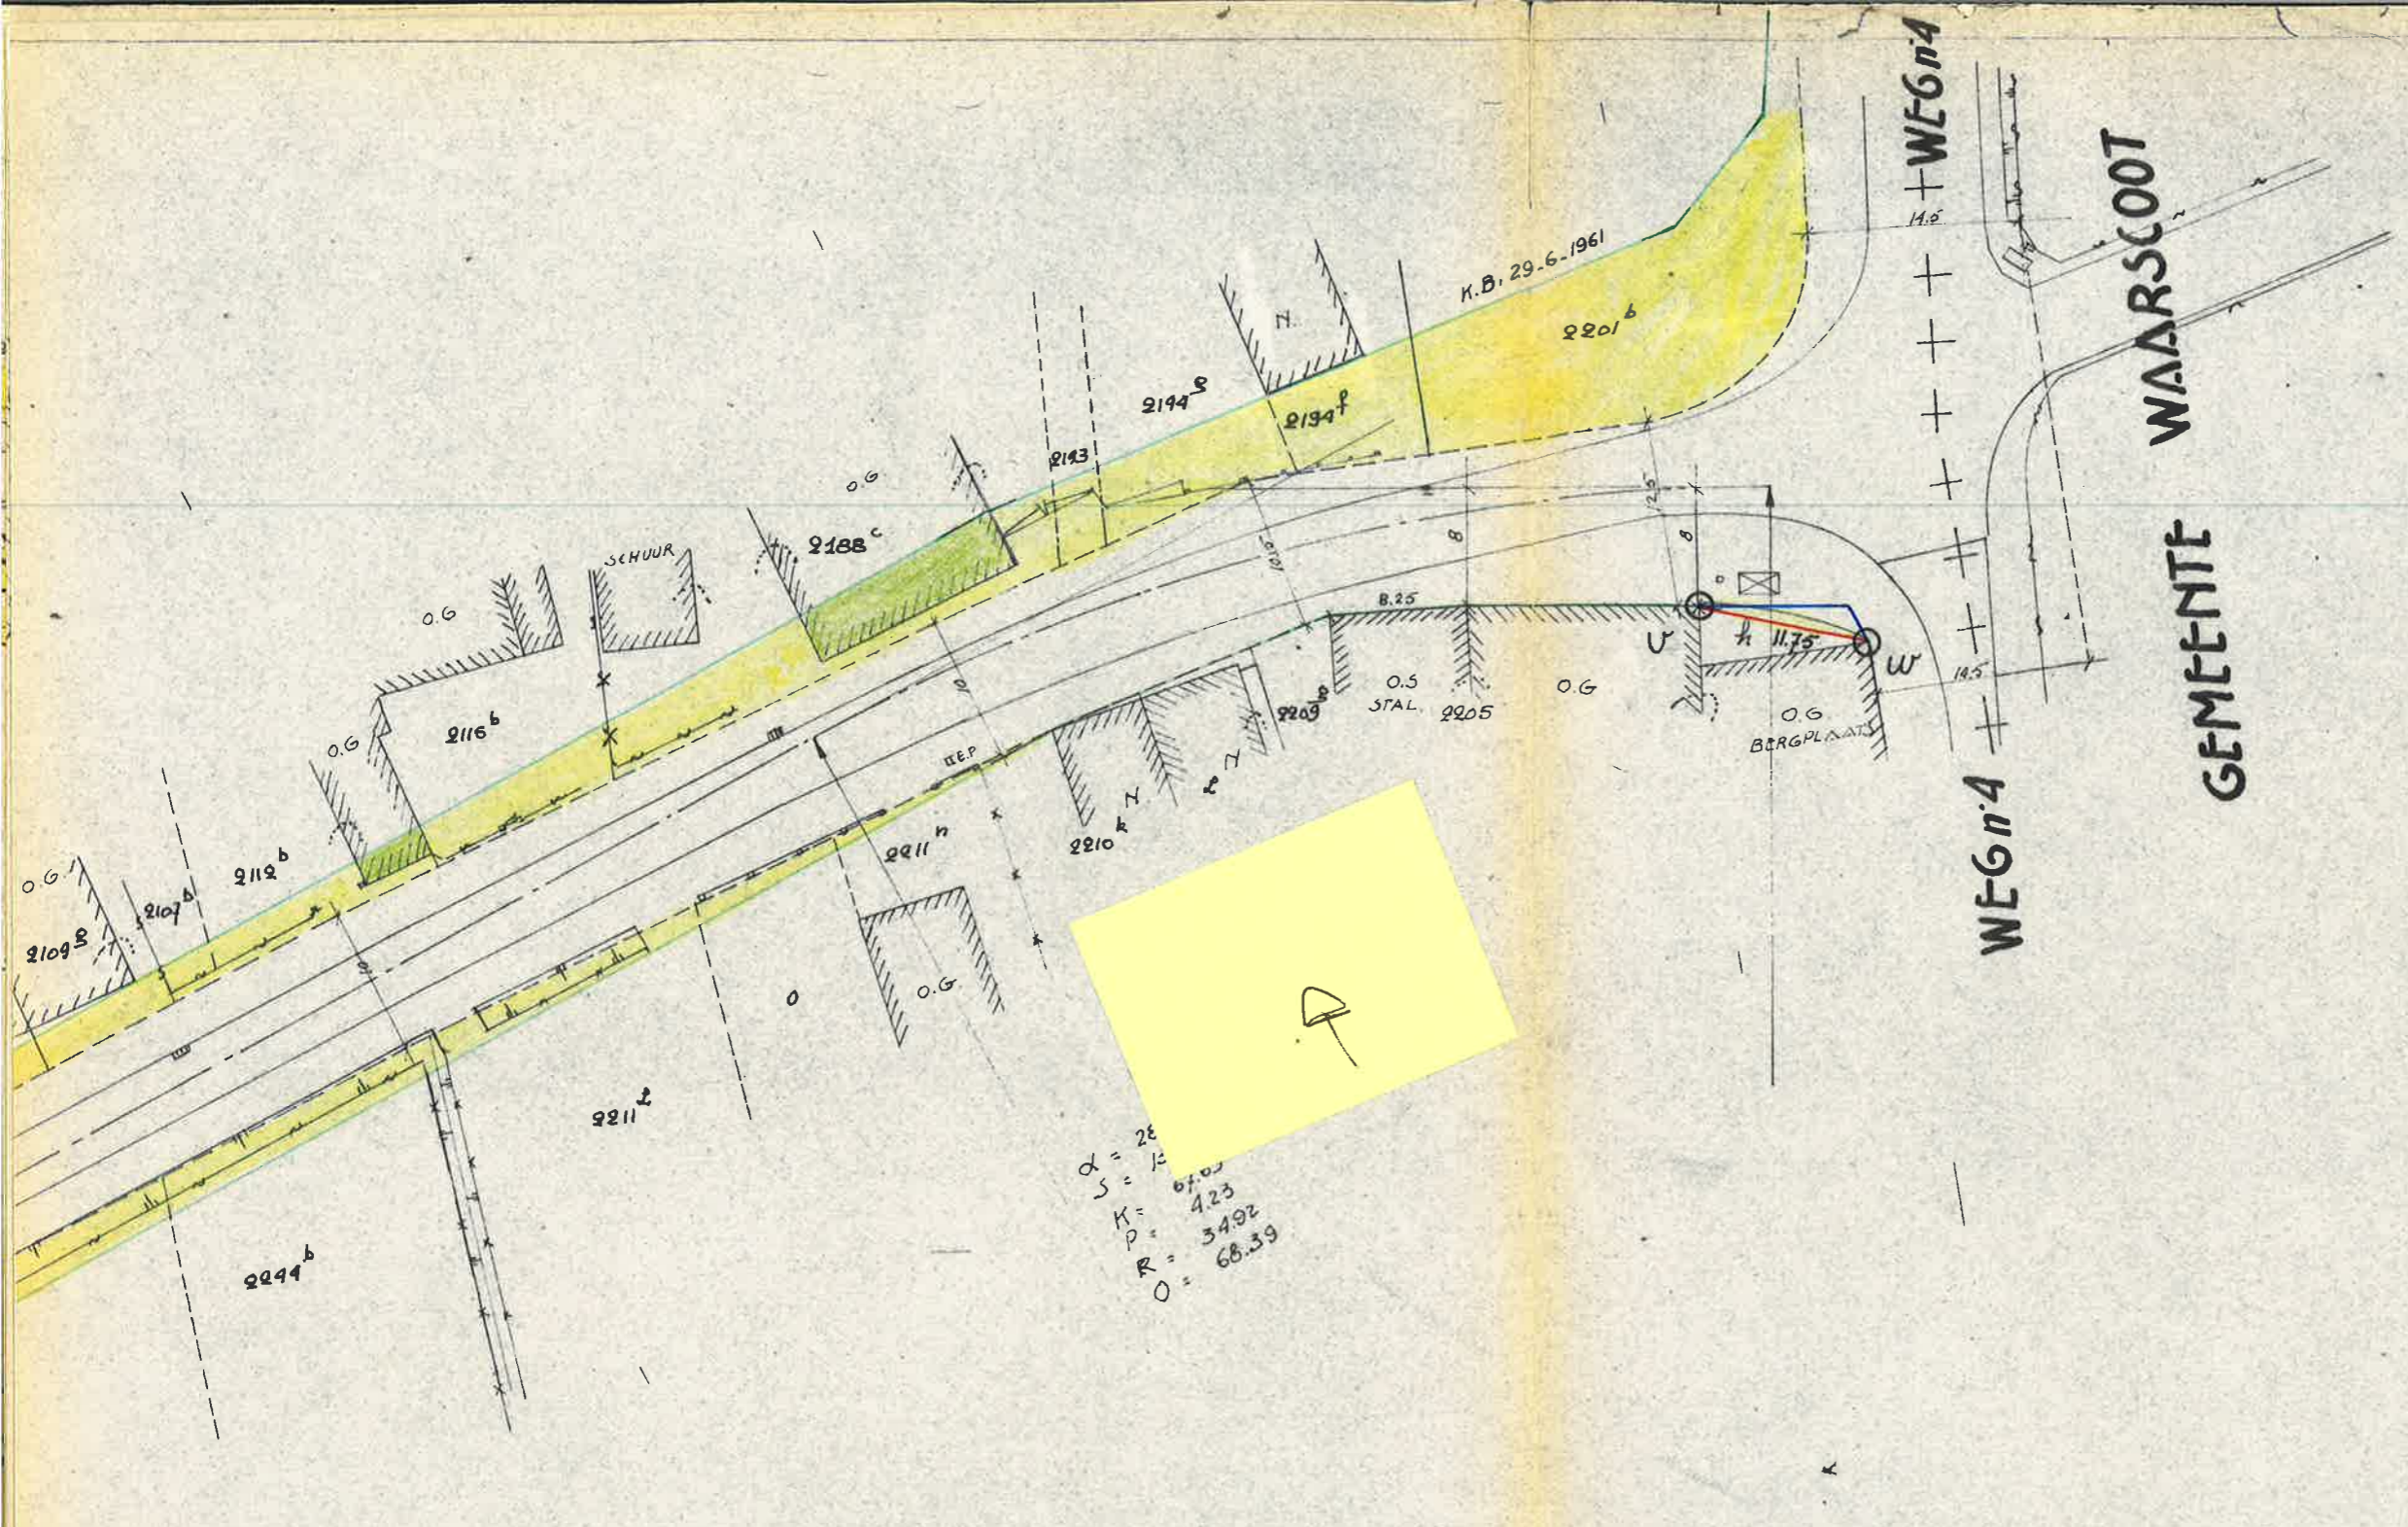

$\alpha = 28$   
 $S = 12$   
 $K = 423$   
 $P = 3492$   
 $R = 68.39$

SECTIE D

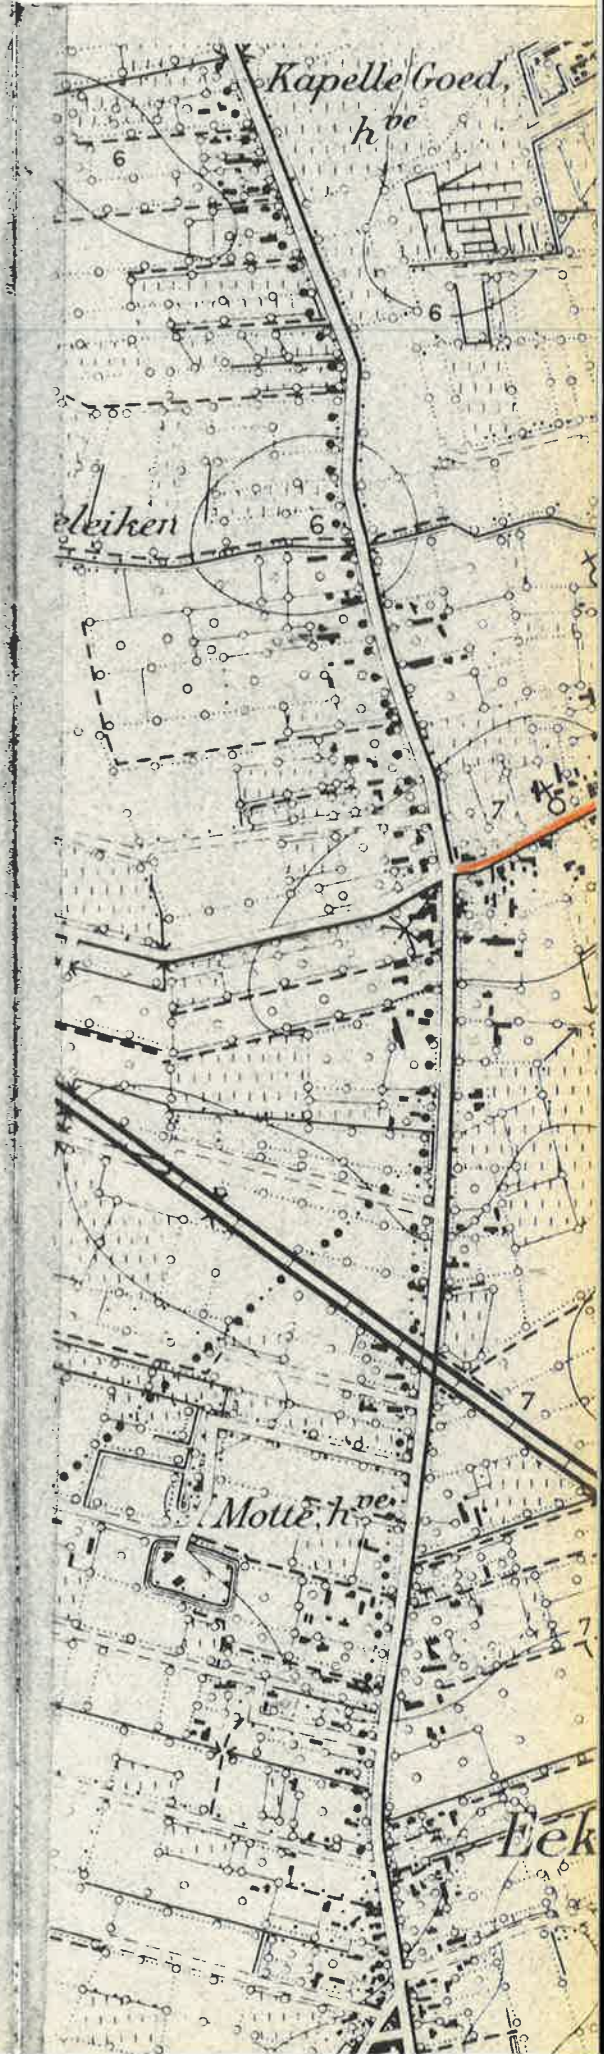

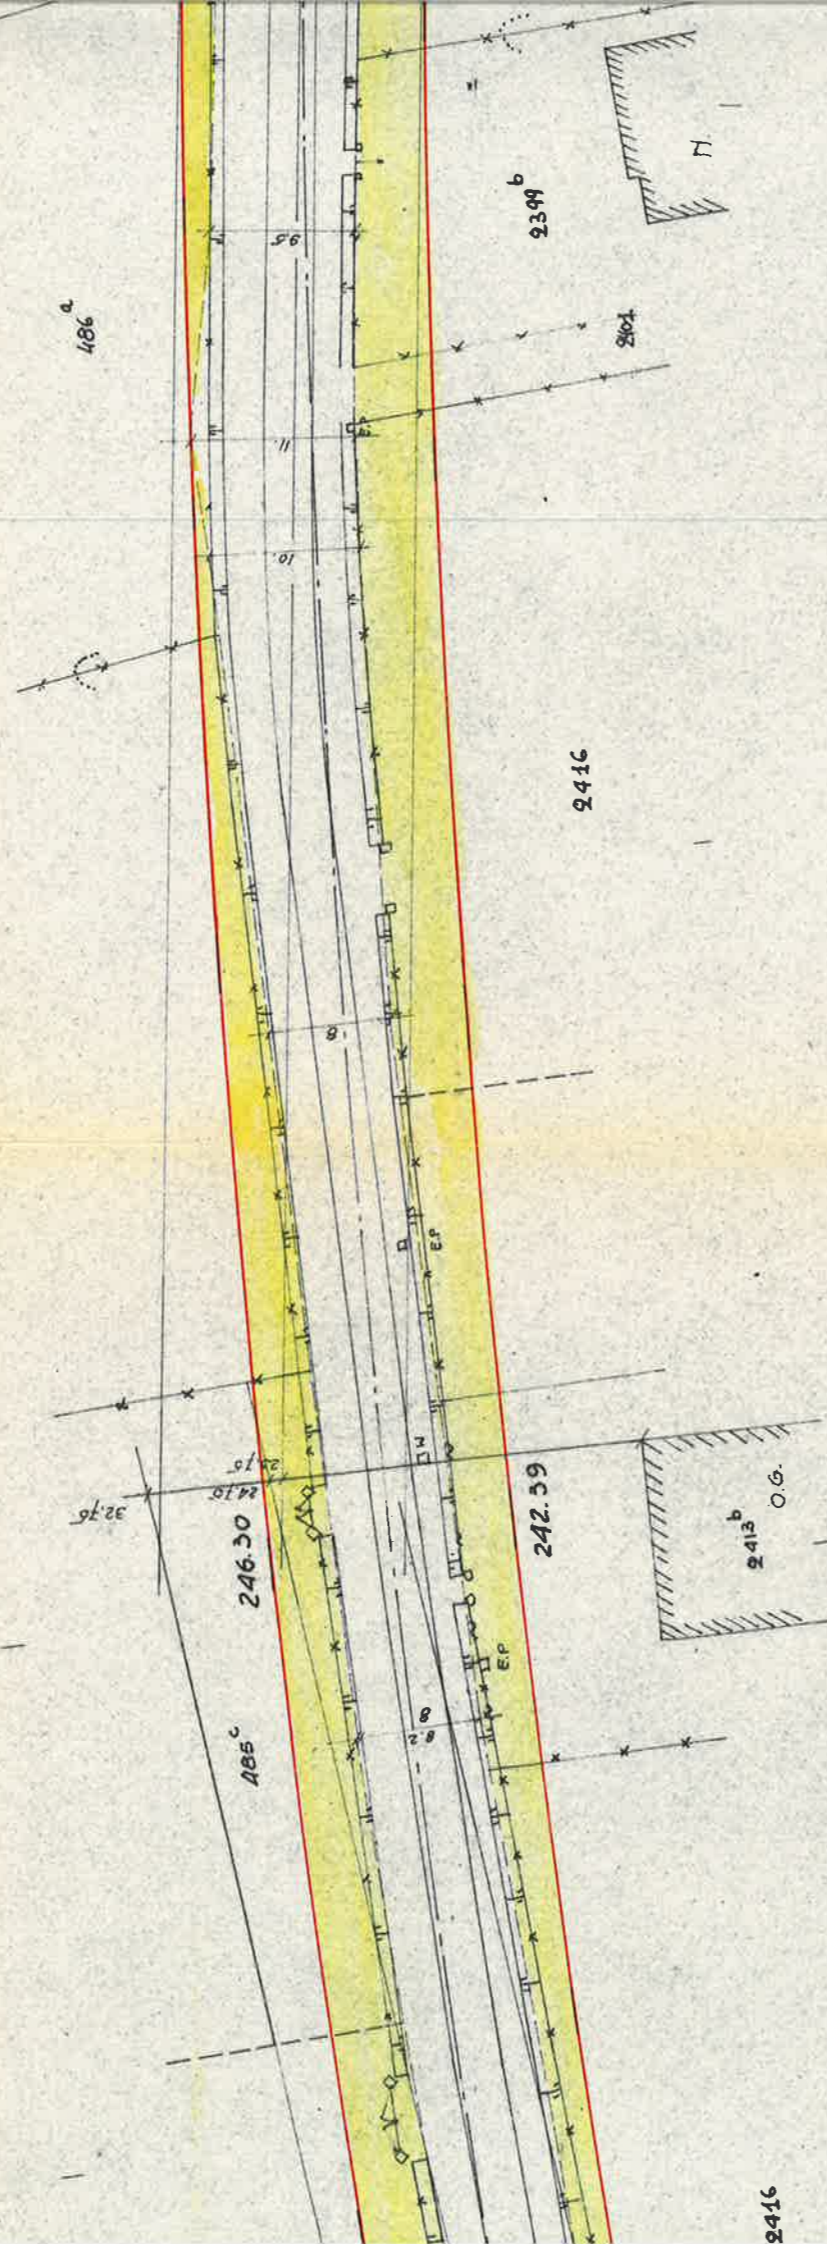

VERKLARING

SCHAAL: 1/500

- AS VAN DE ONTWERPEN VERHARDING
- WETTIGE BREEDTE VAN DE WEG.
- ONTWERPEN ROOILIJN
- ROOILIJN GOEDGEKEURD BIJ KB TE BEHOUDEN
- ID AF TE SCHAFFEN
- GRONDEN ONMIDDELIJK TE ONTEIGENEN
- M.O.G. STAAT VAN DE GEBOUWEN. N: NIEUW. O.G. OUD GOED
- TE ONTEIGENEN NAARMATE BOUWEN