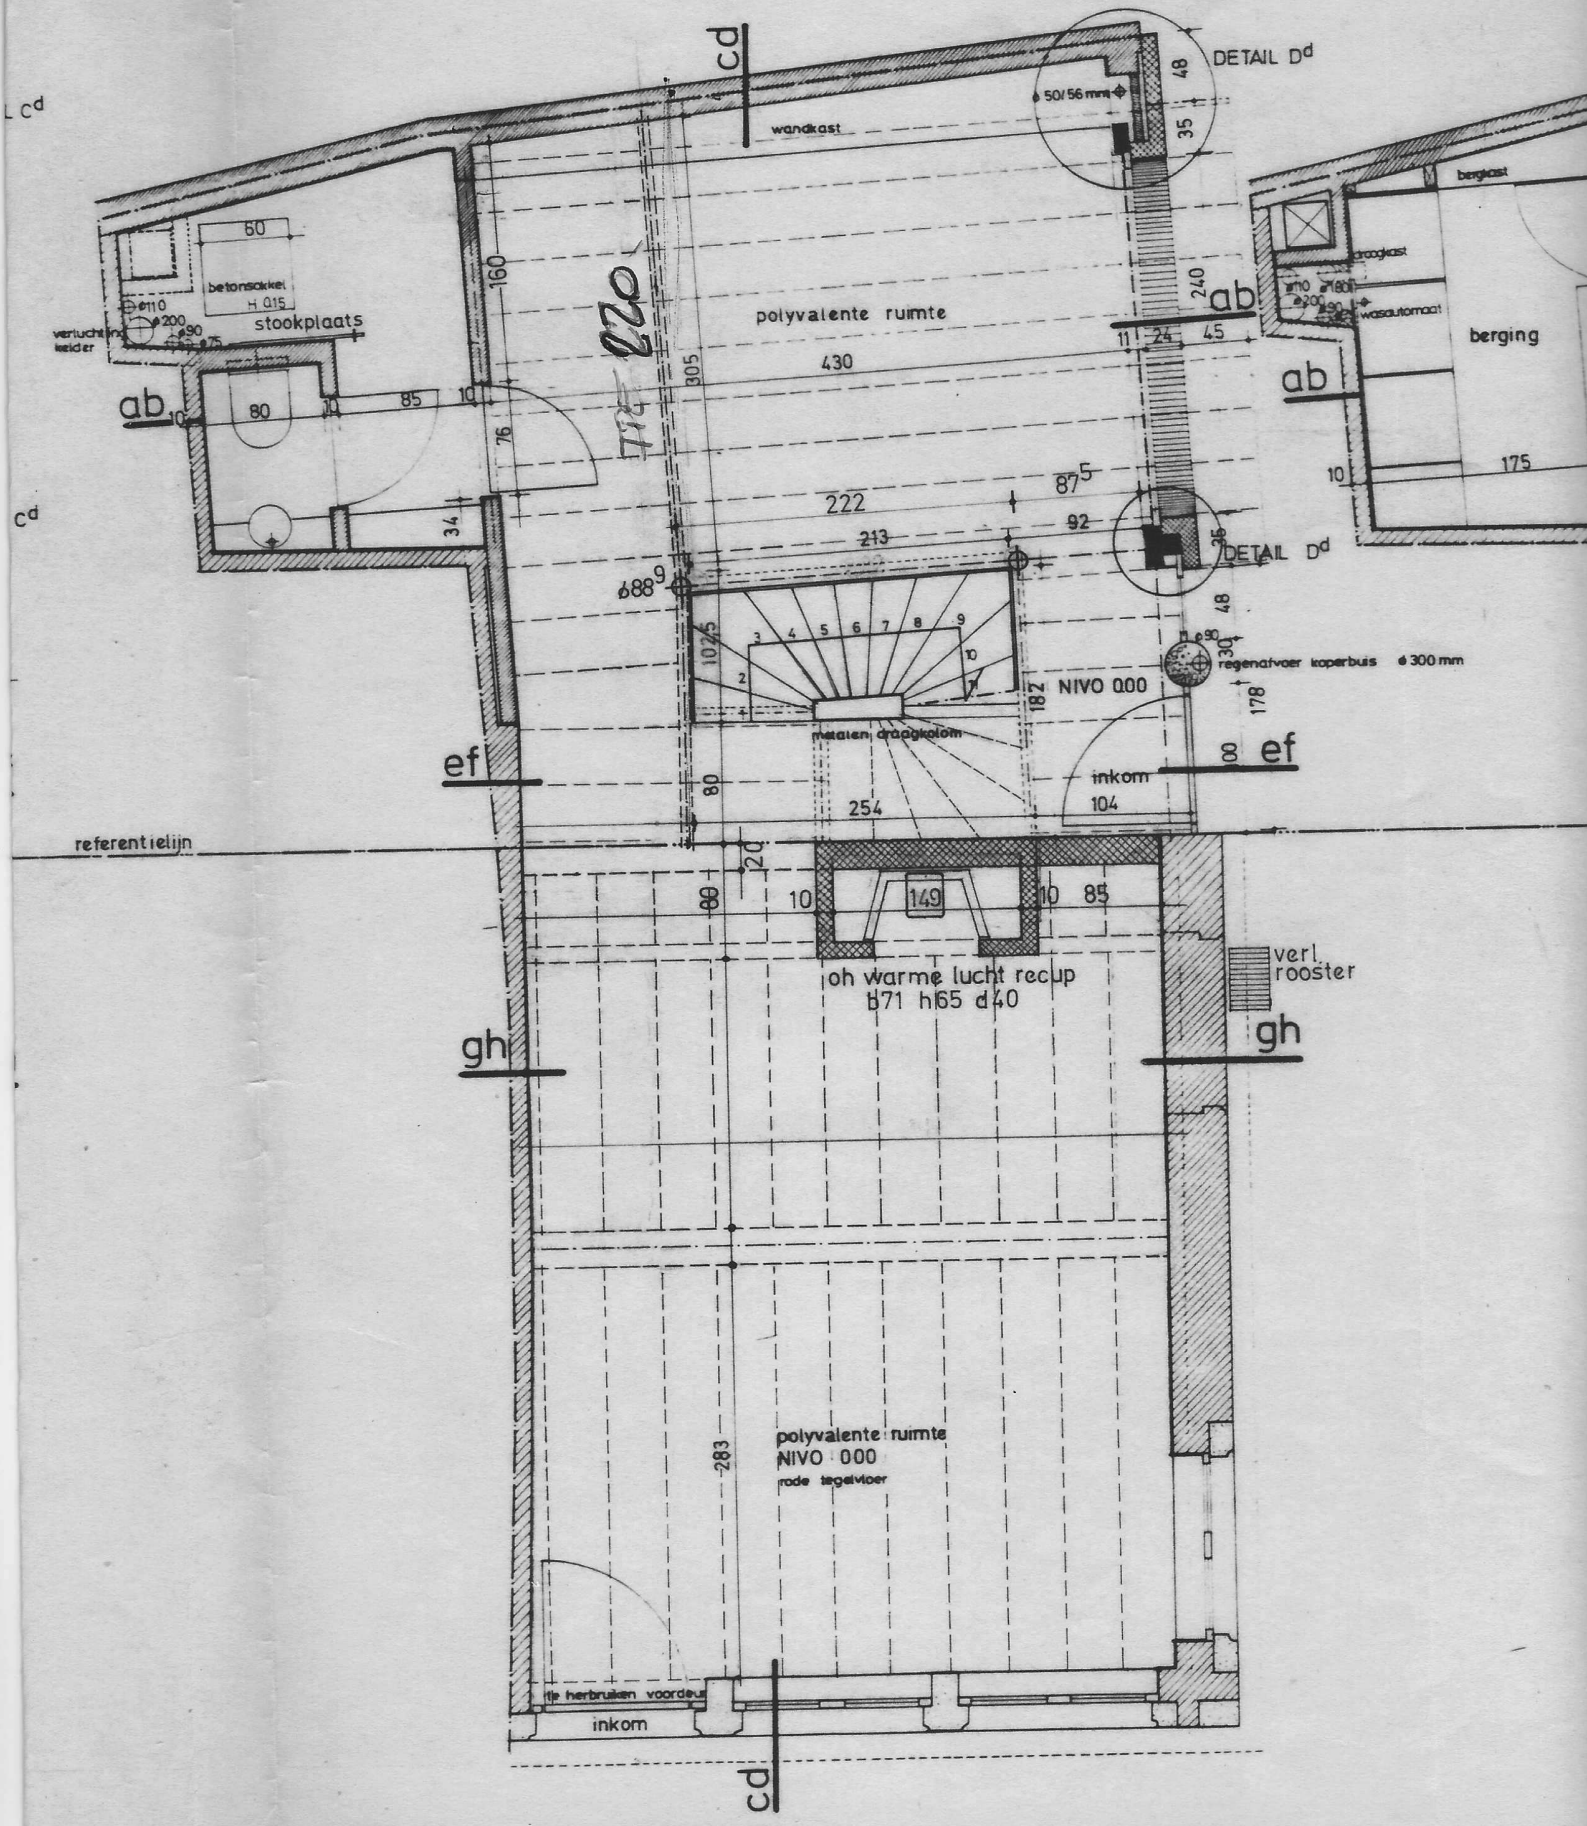

cd
DETAIL Dd
wandkast
ø 50/56 mm
48
35
60
betonsokkel
H 0.15
stookplaats
verluchting kelder
ø110
ø200
ø90
ø75
160
polyvalente ruimte
430
305
240
ab
11
24
45
berging
bergkast
draagkast
wasautomaat
175
80
85
10
76
34
222
213
87
92
DETAIL Dd
ø88
102.5
3
4
5
6
7
8
9
10
2
1
metalen draagkolom
NIVO 0.00
182
regenafvoer koperbuis ø 300 mm
178
ef
inkom
104
254
referentielijn
20
149
oh warme lucht recup
b71 h65 d40
verl. rooster
gh
283
polyvalente ruimte
NIVO 0.00
rode tegelvloer
te herbruiken voordeur
inkom

grondplan