

Handwritten: Gend. R.M. 26

Fonts et Chaux
Flandre Orientale
1^{er} Arrondissement.

Gemeente EVERGEM
N^o 447
van het kasseringregister

Route de Menlestede à Waterenliet.

Plan général d'Alignement

Legend
L'annex à côté de la commune
Terrain à acquies

à Evergem.

Joint à ma lettre de ce jour N^o 71338

Gend, le 13 Février 1902.

L'Ingénieur en Chef Directeur.

Handwritten signature: L. Q. Am

- Echelle de 0^m005 par mètre

Joint à ma lettre de N^o 231251

Fonds, le 7 février 1903
L'Ingénieur principal
M. Am

Jointement par son conseil municipal, als
page van zyne bezwaarslagging van beden,
Evergem, den 31 October 1903.
De Secretaris,
De Burgermeester - Voorzitter,
De L. De Cante


En pour être annexé à l'arrêté
royal en date de ce jour
Bruxelles le 28 novembre 1903.
Le Ministre des Finances
et des Colonies
L. De Smet de Naeyer.

1/800

8

e

c

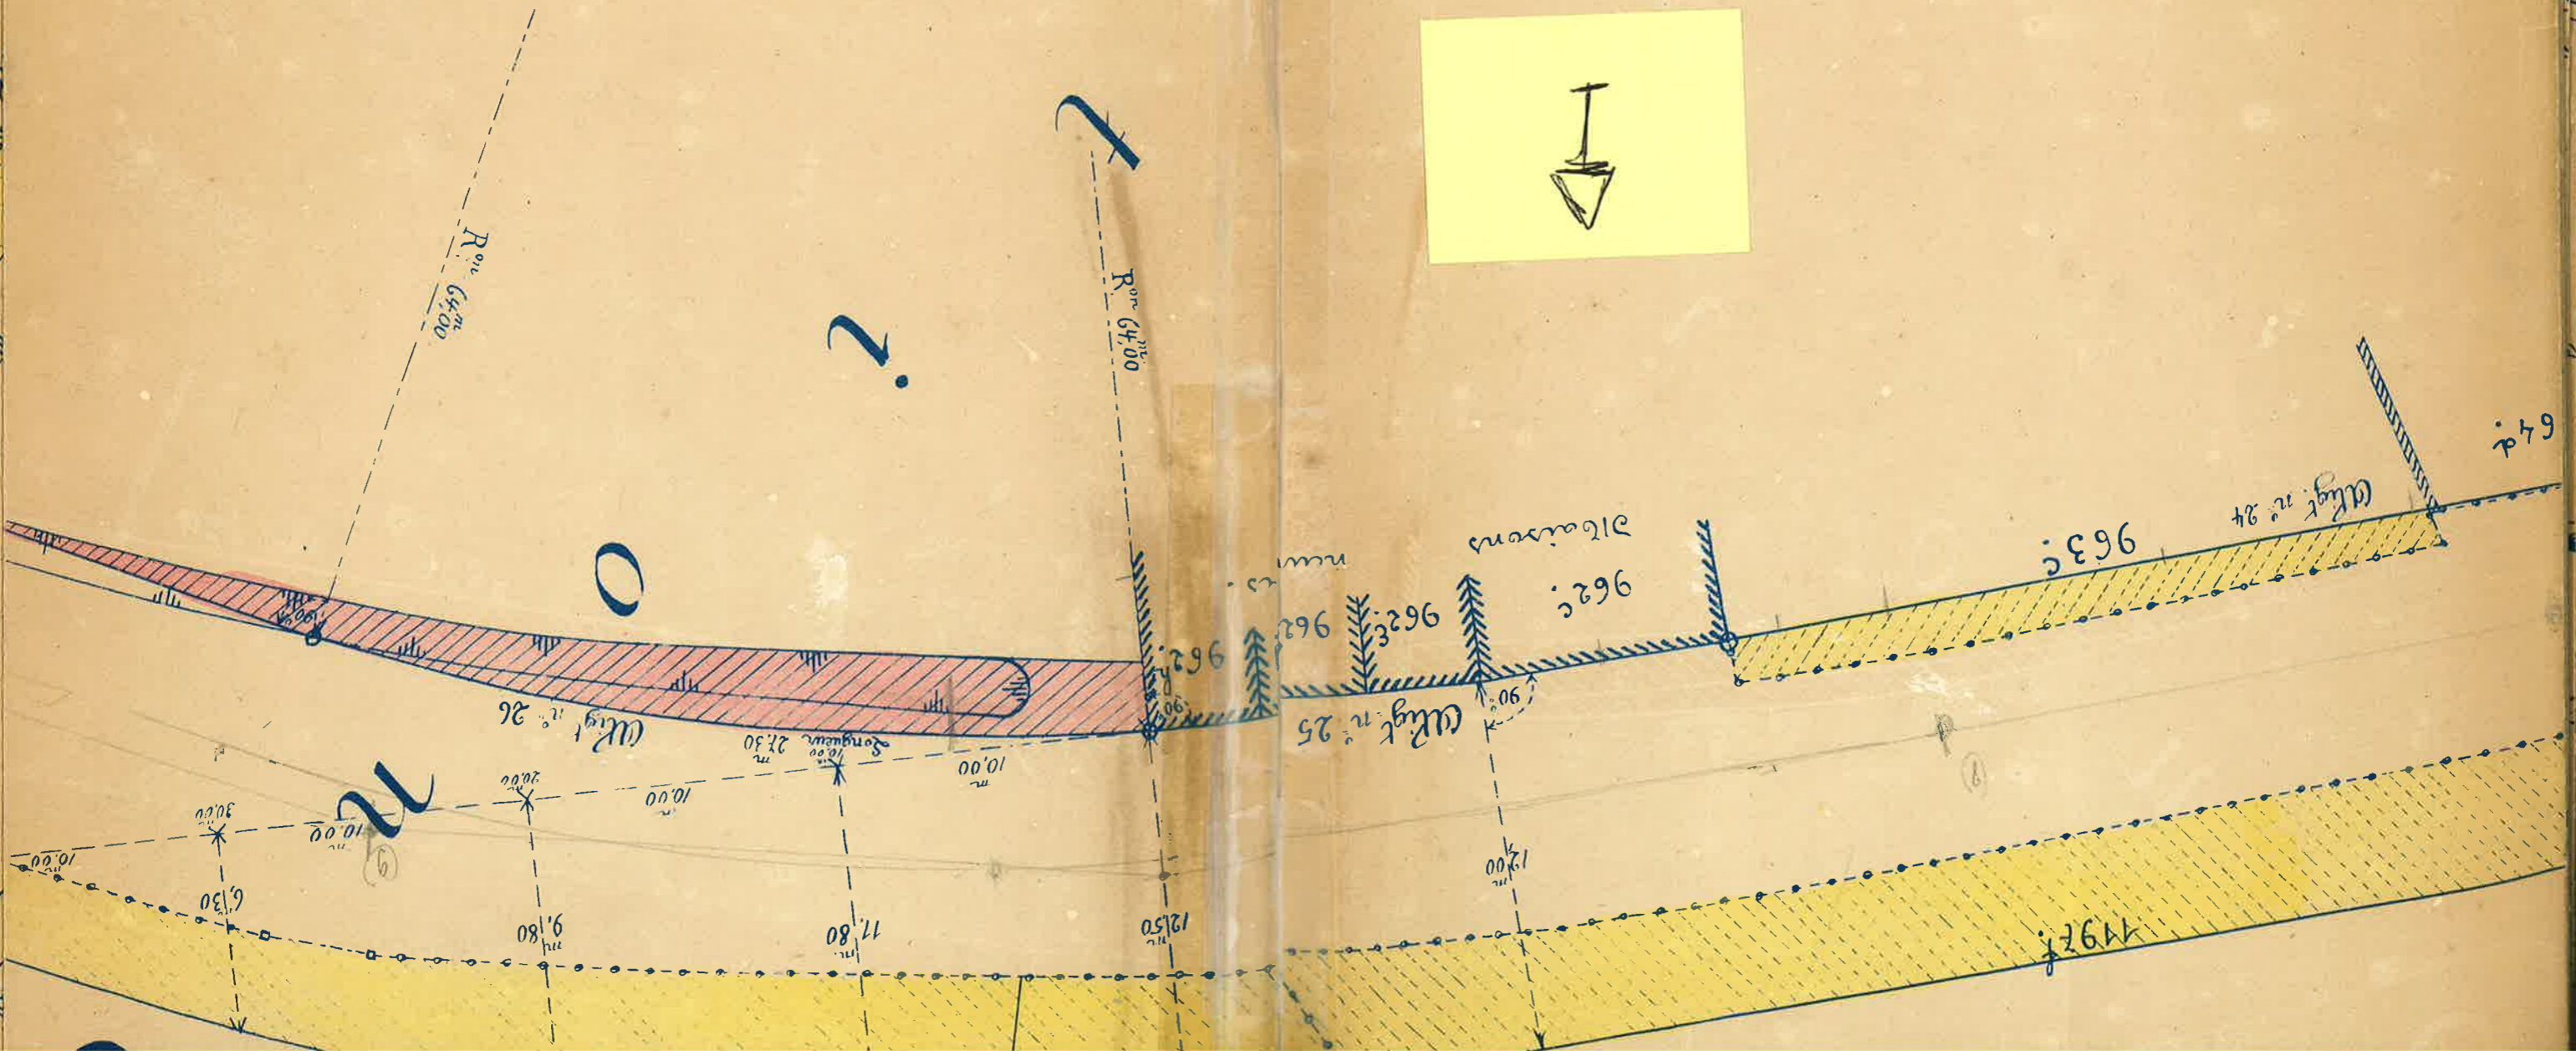

64d

4197f