


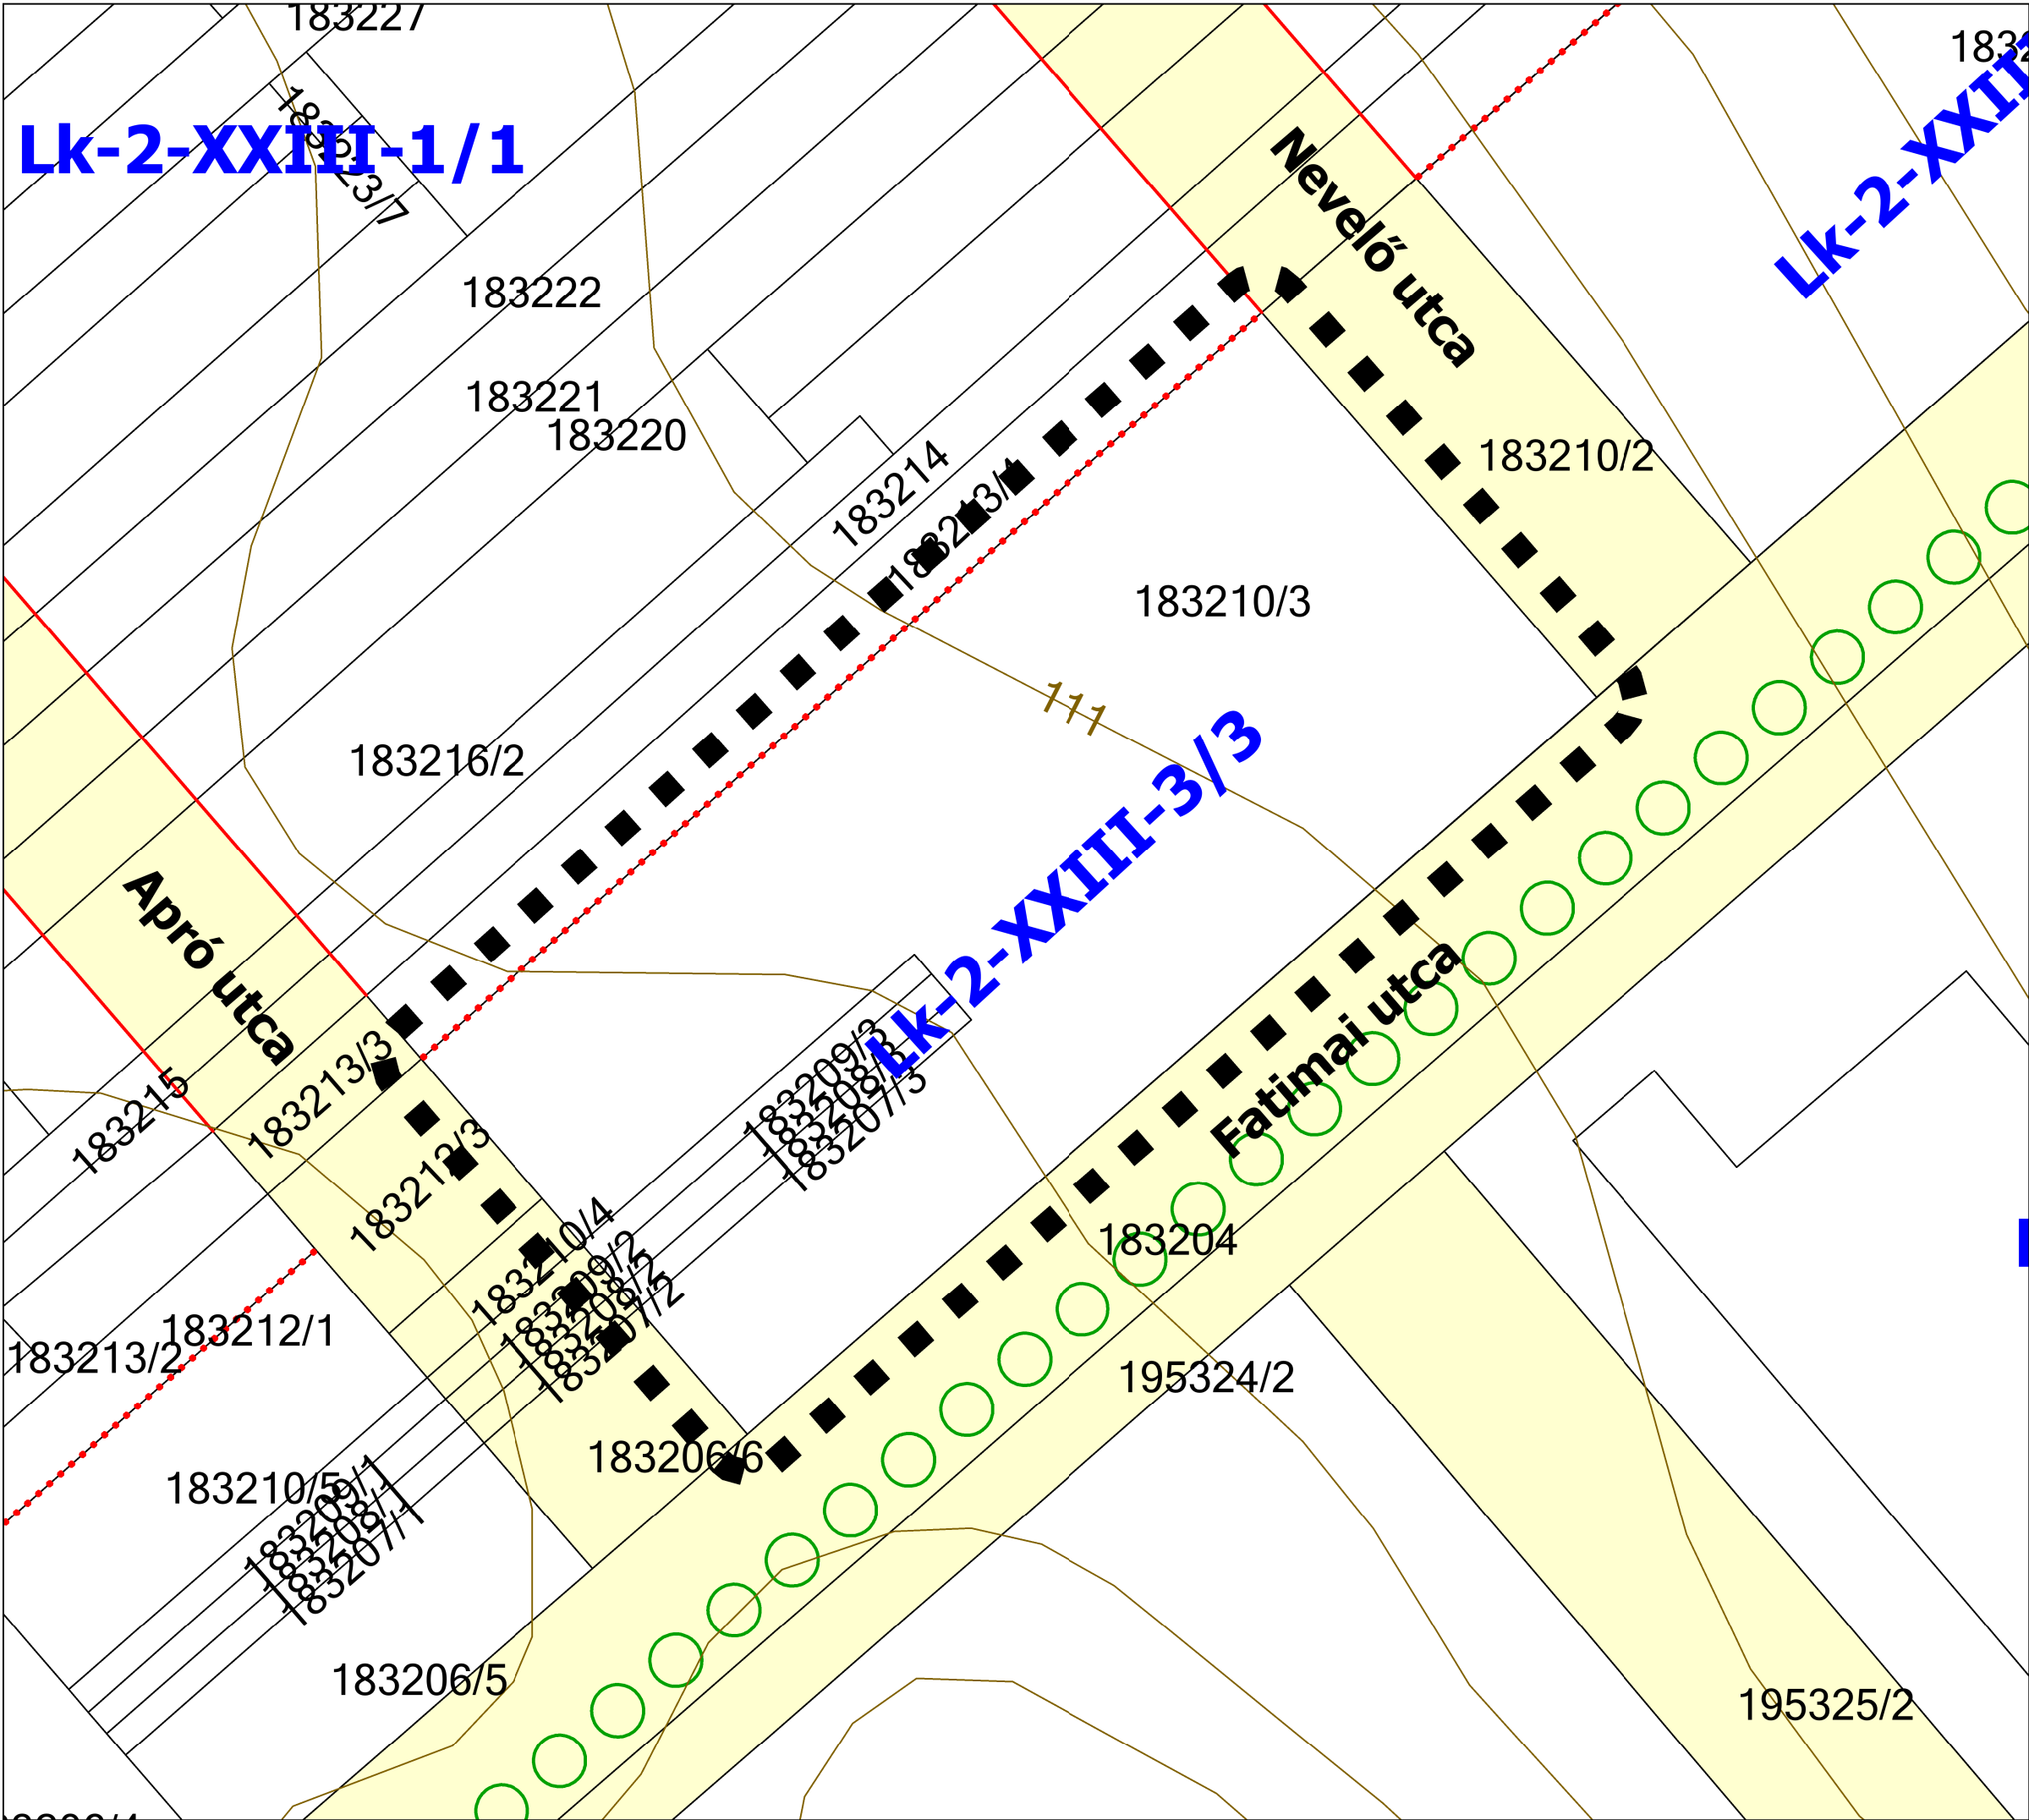

**BUDAPEST XXIII. KERÜLET
SOROKSÁR
KÉSZ MÓDOSÍTÁS**

Apró utca - Fatimai utca - Nevelő utca
által határolt 183207/3, 183208/3,
183209/3, 183210/3 hrsz.-ú
ingatlanok

J-2 Szabályozási koncepció

M 1:500

JELMAGYARÁZAT

KÖTELEZŐ ÉRVÉNYŰ SZABÁLYOZÁSI ELEMEEK

A - A SZABÁLYOZÁS ALAPELEMEI

- SZABÁLYOZÁSI VONAL
- SZABÁLYOZÁSI ELEMÉKRE VONATKOZÓ MÉRTEK
- ÉPÍTÉSI ÖVEZET ÉS ÖVEZET HATÁRA
- ÉPÍTÉSI ÖVEZET ÉS ÖVEZET JELE

B - A SZABÁLYOZÁS MÁSODLAGOS ELEMEEI

1. - ÉPÍTÉSI TELEKRE, TELEKRE VONATKOZÓ SZABÁLYOZÁSI ELEMEEK

- ÉPÍTÉSI HELY
- ÉPÍTÉSI VONAL
- KISZOLGÁLÓ ÚT TERÜLETE (Köt-XXIII-2)

2. - EGYÉB SZABÁLYOZÁSI ELEMEEK

- KERÜLETI JELENTŐSÉGŰ, TERVEZETT ÚTPÁLYÁN KIALAKÍTANDÓ KERÉKPÁRSÁV, - NYOMVONAL, VAGY KERÉKPÁROZÁSRA ALKALMAS ÚT

TÁJÉKOZTATÓ SZABÁLYOZÁSI ELEMEEK

ALAPTÉRKÉPI ELEMEEK

- HELYRAJZI SZÁM
- SZINTVONALAK
- FÖLDHIVATALI ALAPTÉRKÉPEN SZEREPLŐ ÉPÜLET
- TELEKHATÁR

EGYÉB KIEGÉSZÍTŐ SZABÁLYOZÁSI ELEMEEK

- MÓDOSÍTÁSSAL ÉRINTETT TERÜLET HATÁRA

2021. december

