


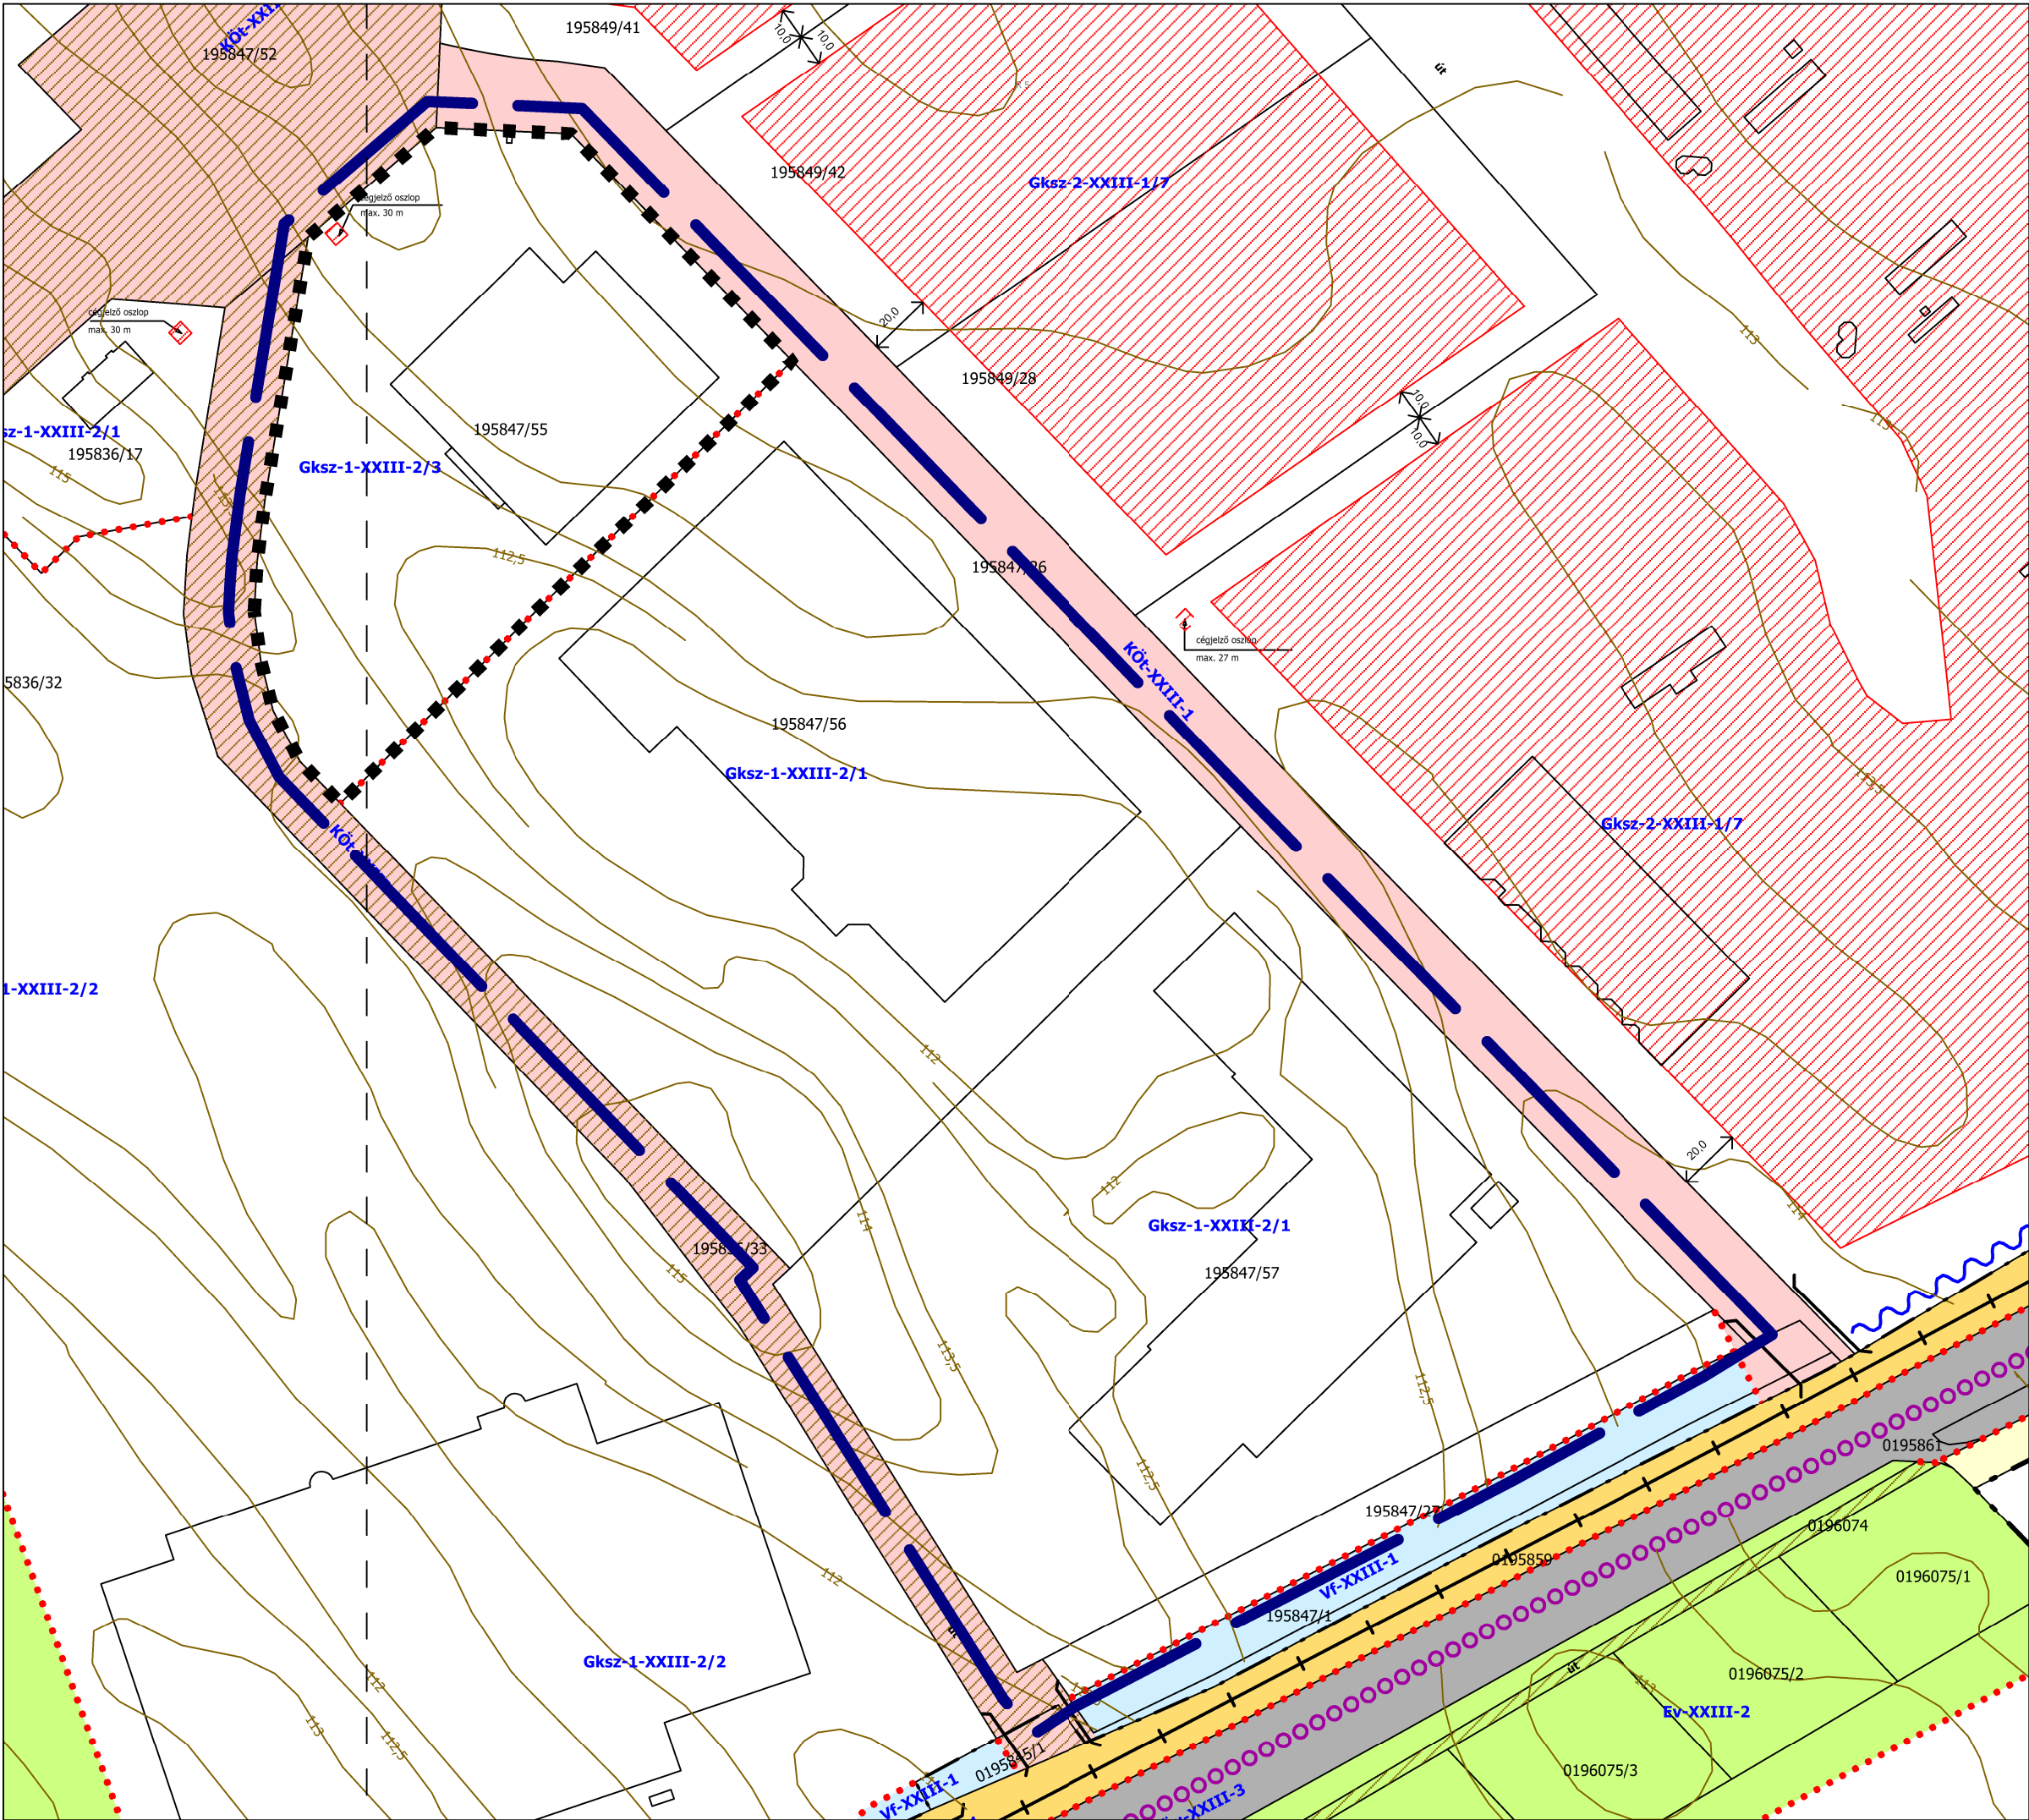

1.sz. melléklet a .../2022.(.....) önkormányzati rendelethez

**BUDAPEST, XXIII. KERÜLET
SOROKSÁR
KÉSZ MÓDOSÍTÁS**

Bevásárló utca – 195847/1 hrsz-ú –
195836/33 hrsz-ú és a 195847/52 hrsz-ú
ingatlan által határolt terület

**SZT-M1 SZABÁLYOZÁSI TERV
MÓDOSÍTÁSI JAVASLAT**

M 1:2000

JELMAGYARÁZAT

KÖTELEZŐ ÉRVÉNYŰ SZABÁLYOZÁSI ELEMOK

A - A SZABÁLYOZÁS ALAPELEMEI

-  SZABÁLYOZÁSI ELEMOKRE
VONATKOZÓ MÉRETEK
-  ÉPÍTÉSI ÖVEZET ÉS ÖVEZET HATÁRA
-  ÉPÍTÉSI ÖVEZET ÉS ÖVEZET JELE

B - A SZABÁLYOZÁS MÁSODLAGOS ELEMEI

1. - ÉPÍTÉSI TELEKRE, TELEKRE VONATKOZÓ
SZABÁLYOZÁSI ELEMOK

-  ÉPÍTÉSI HELY
-  GYORSFORGALMI ÚT ÖVEZETÉNEK
TERÜLETE (Kő-XXIII-1)
-  TELEPÜLÉSI GYŰJTŐ ÚT TERÜLETE
(Kő-XXIII-1)

TÁJÉKOZTATÓ SZABÁLYOZÁSI ELEMOK

EGYÉB KIEGÉSZÍTŐ SZABÁLYOZÁSI ELEMOK

-  MAGÁNÚT TERÜLETE

ALAPTÉRKÉPI ELEMOK

-  HELYRAJZI SZÁM
-  SZINTVONALAK
-  FÖLDHIVATALI ALAPTÉRKÉPEN
SZEREPLŐ ÉPÜLET
-  TELEKHATÁR
-  TERVEZÉSI TERÜLET HATÁRA
-  MÓDOSÍTÁSSAL ÉRINTETT TERÜLET HATÁRA

2022. január



KASIB
mérnöki
manager
iroda