


Insgesamt: 122 m2

Keller: 14 M2, Erdgeschoss: 108 m2

Ausgelassene Fläche: Keller: 78 M2, Überdachter Terrasse: 26 M2, Heizungskeller (conversion): 8 M2,

Undefined: 0 M2, Terrasse: 39 M2, Wände: 16 m2



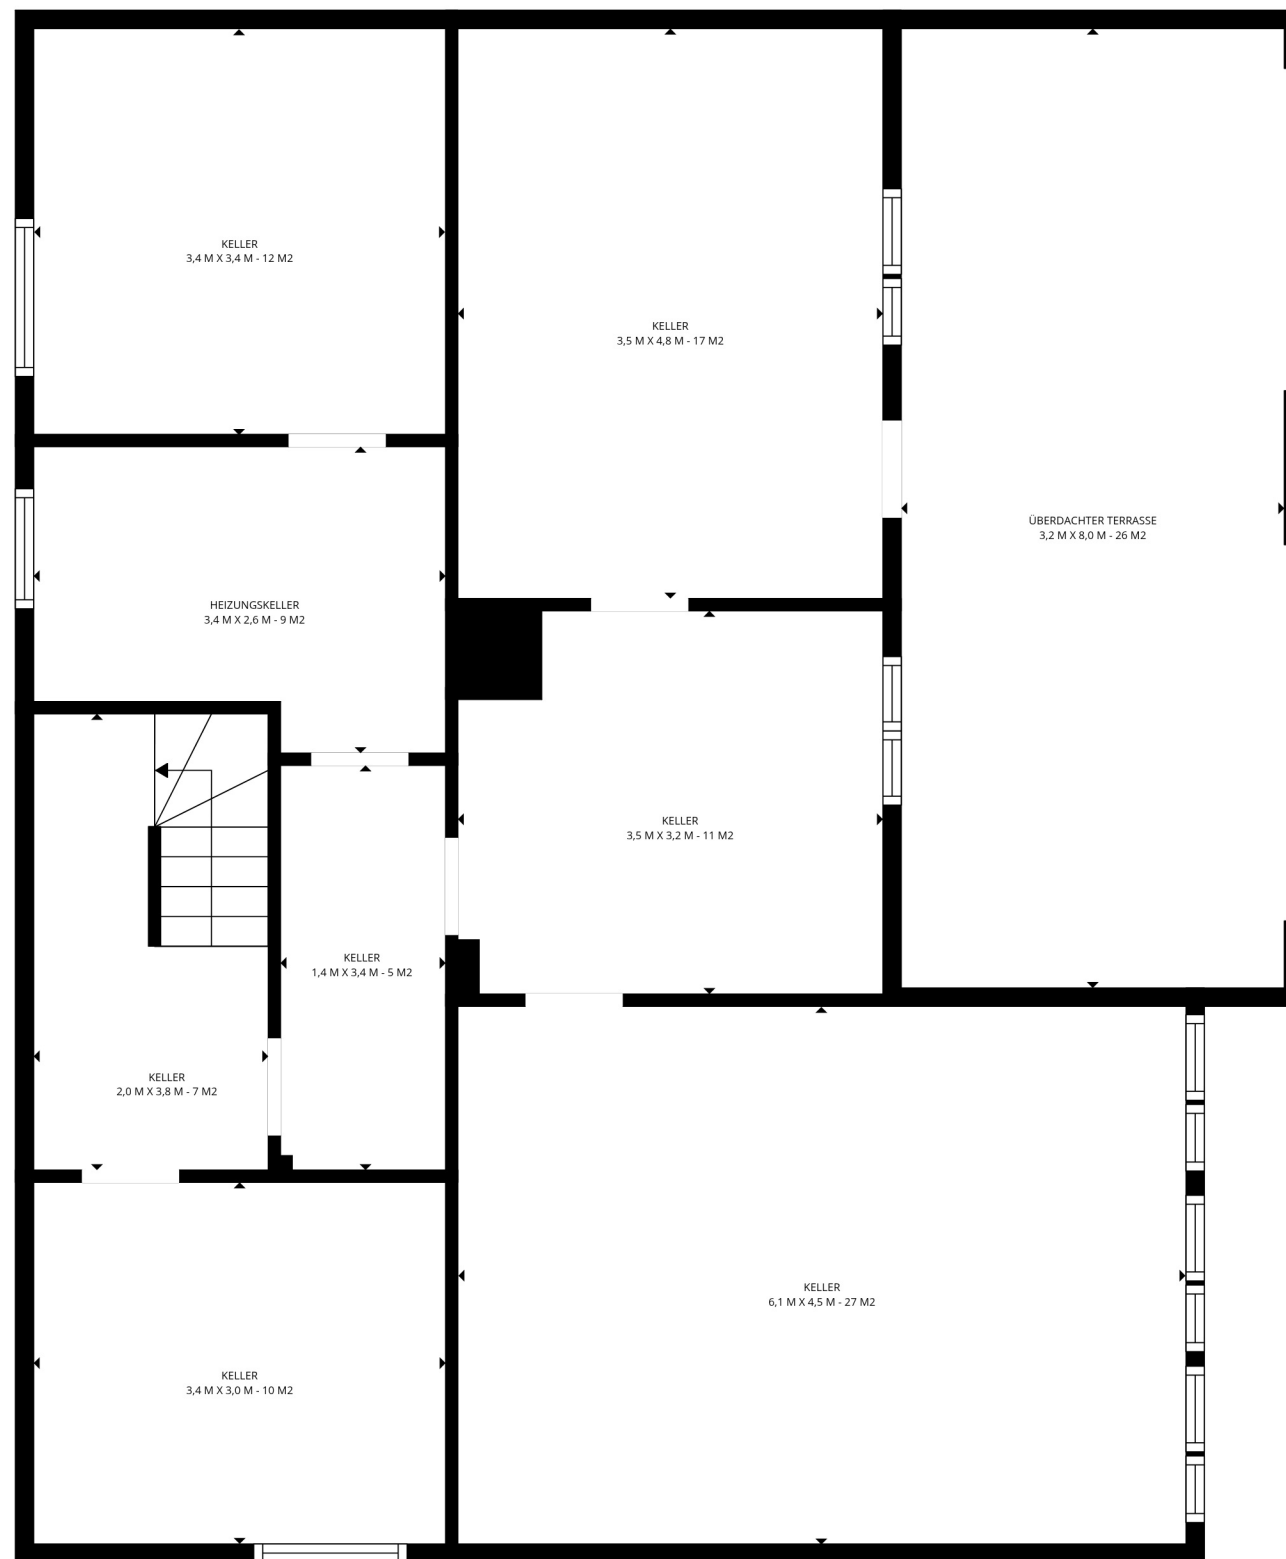

Insgesamt: 122 m²

Keller: 14 M², Erdgeschoss: 108 m²

Ausgelassene Fläche: Keller: 78 M², Überdachter Terrasse: 26 M², Heizungskeller (conversion): 8 M²,

Undefined: 0 M², Terrasse: 39 M², Wände: 16 m²

