


Insgesamt: 125 m²

Erdgeschoss: 0 M², 1. Stock: 72 M², 2. Stock: 53 M², 3. Stock: 0 m²
 Ausgelassene Fläche: Keller: 49 M², Wäsche: 12 M², Treppe: 3 M²,
 Niedrige Decke: 18 M², Dachboden: 23 M², Wände: 21 m²

Die Maße Werden Mithilfe Der Lidar-laser-technologie Berechnet. Sie Gelten Als Sehr Zuverlässig, Sind Jedoch Nicht Garantiert.



STERLING IMMOBILIEN

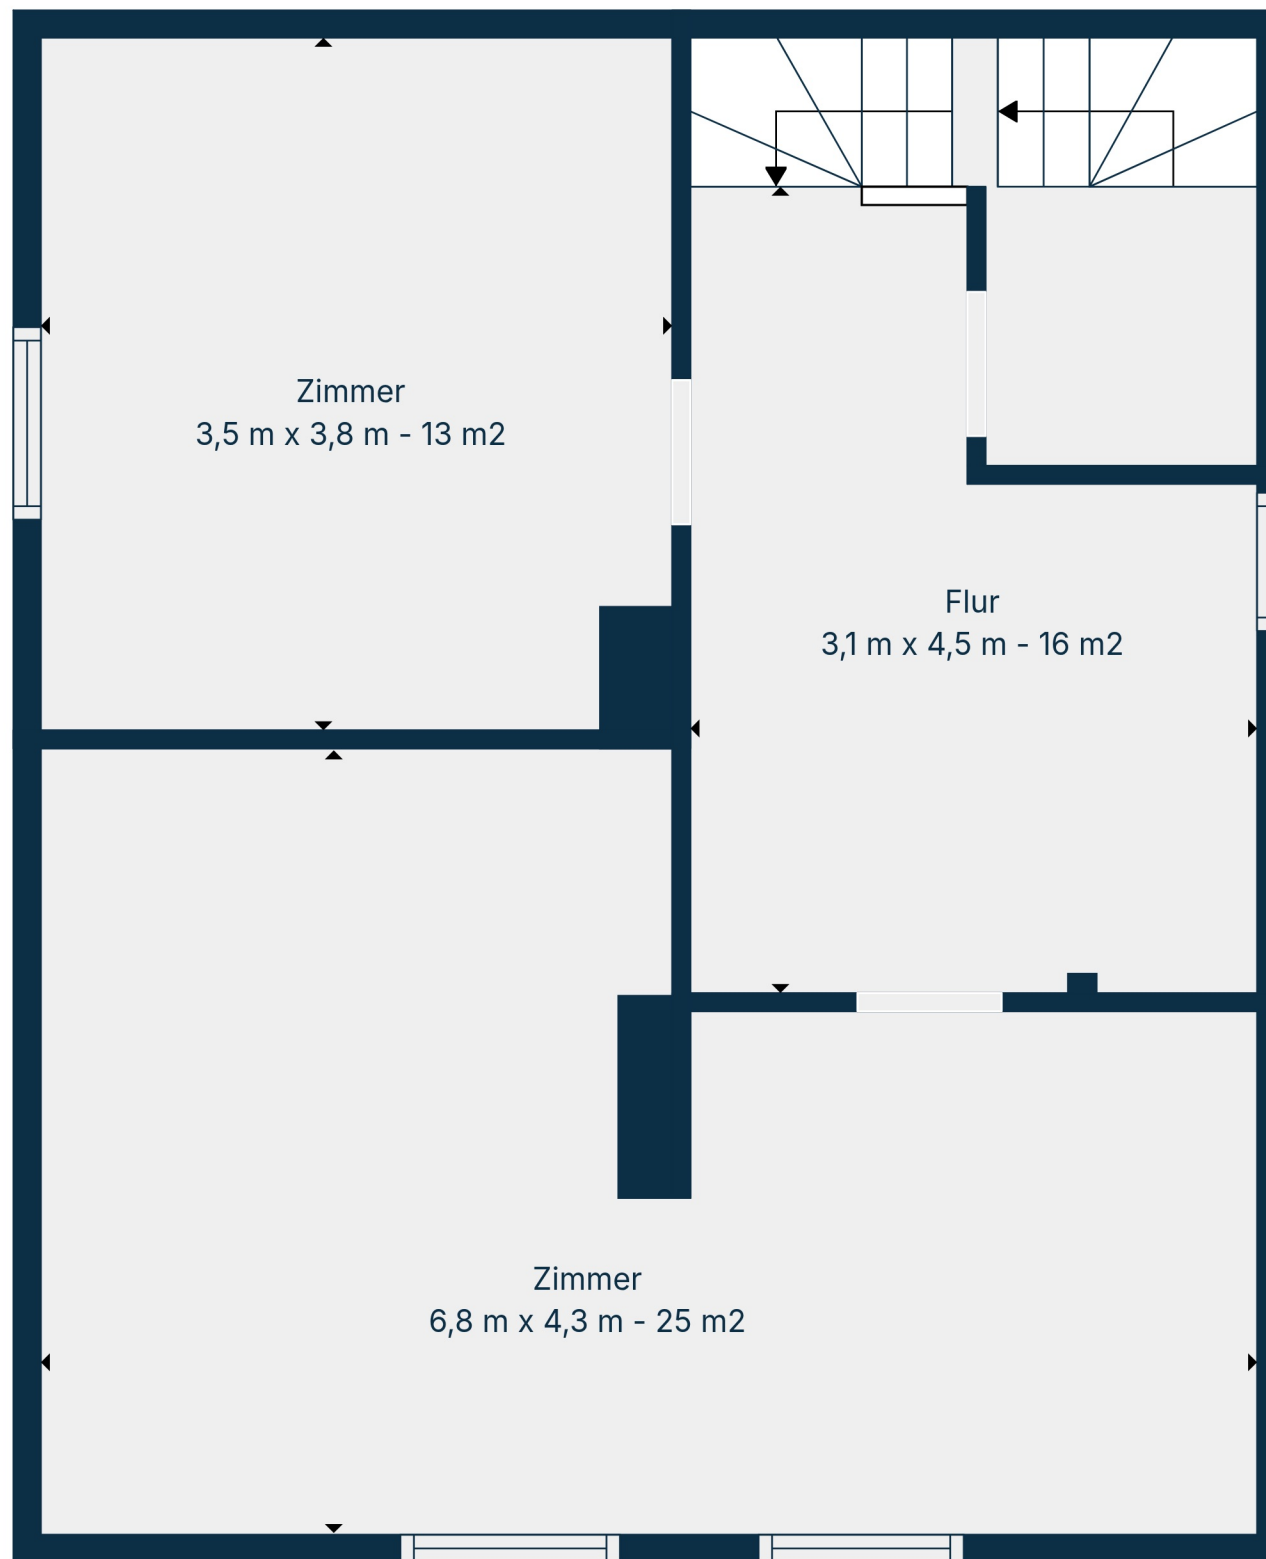


Insgesamt: 125 m2

Erdgeschoss: 0 M2, 1. Stock: 72 M2, 2. Stock: 53 M2, 3. Stock: 0 m2
Ausgelassene Fläche: Keller: 49 M2, Wäsche: 12 M2, Treppe: 3 M2,
Niedrige Decke: 18 M2, Dachboden: 23 M2, Wände: 21 m2

Die Maße Werden Mithilfe Der Lidar-laser-technologie Berechnet. Sie Gelten Als Sehr Zuverlässig, Sind Jedoch Nicht Garantiert.



STERLING IMMOBILIEN

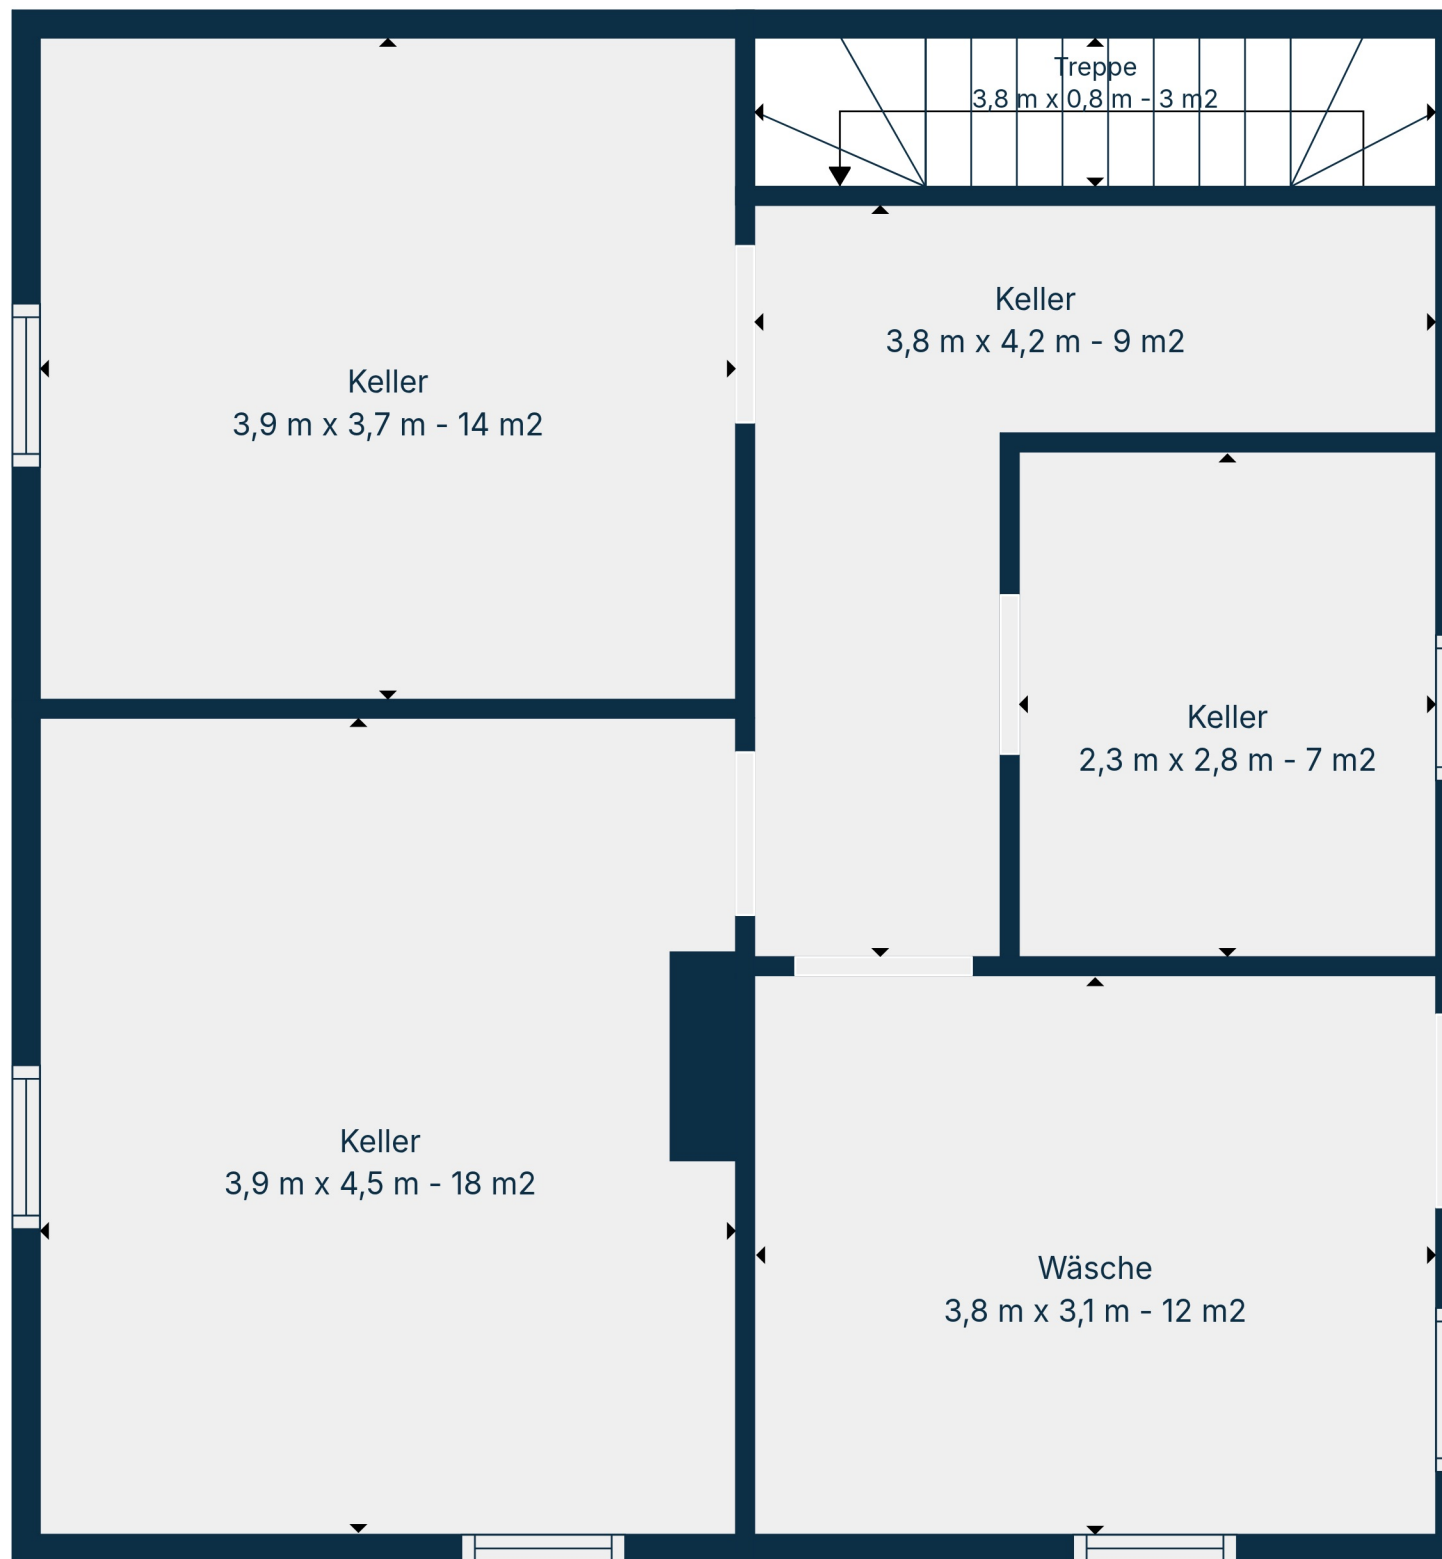

Insgesamt: 125 m²


Erdgeschoss: 0 M², 1. Stock: 72 M², 2. Stock: 53 M², 3. Stock: 0 m²

Ausgelassene Fläche: Keller: 49 M², Wäsche: 12 M², Treppe: 3 M²,

Niedrige Decke: 18 M², Dachboden: 23 M², Wände: 21 m²

Die Maße Werden Mithilfe Der Lidar-laser-technologie Berechnet. Sie Gelten Als Sehr Zuverlässig, Sind Jedoch Nicht Garantiert.



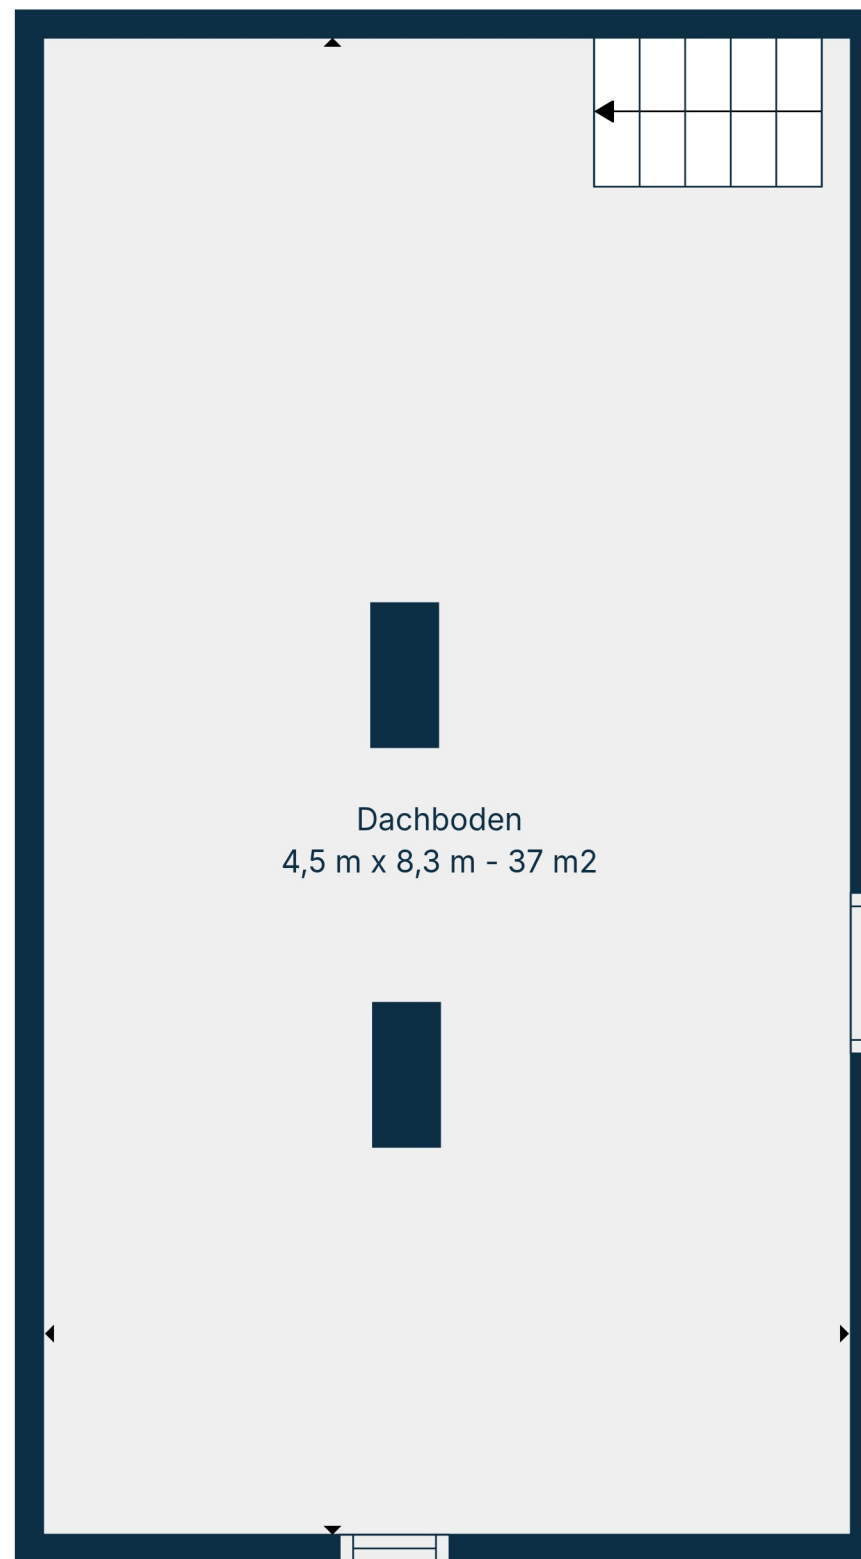

Insgesamt: 125 m²

Erdgeschoss: 0 M², 1. Stock: 72 M², 2. Stock: 53 M², 3. Stock: 0 m²
 Ausgelassene Fläche: Keller: 49 M², Wäsche: 12 M², Treppe: 3 M²,
 Niedrige Decke: 18 M², Dachboden: 23 M², Wände: 21 m²

Die Maße Werden Mithilfe Der Lidar-laser-technologie Berechnet. Sie Gelten Als Sehr Zuverlässig, Sind Jedoch Nicht Garantiert.

