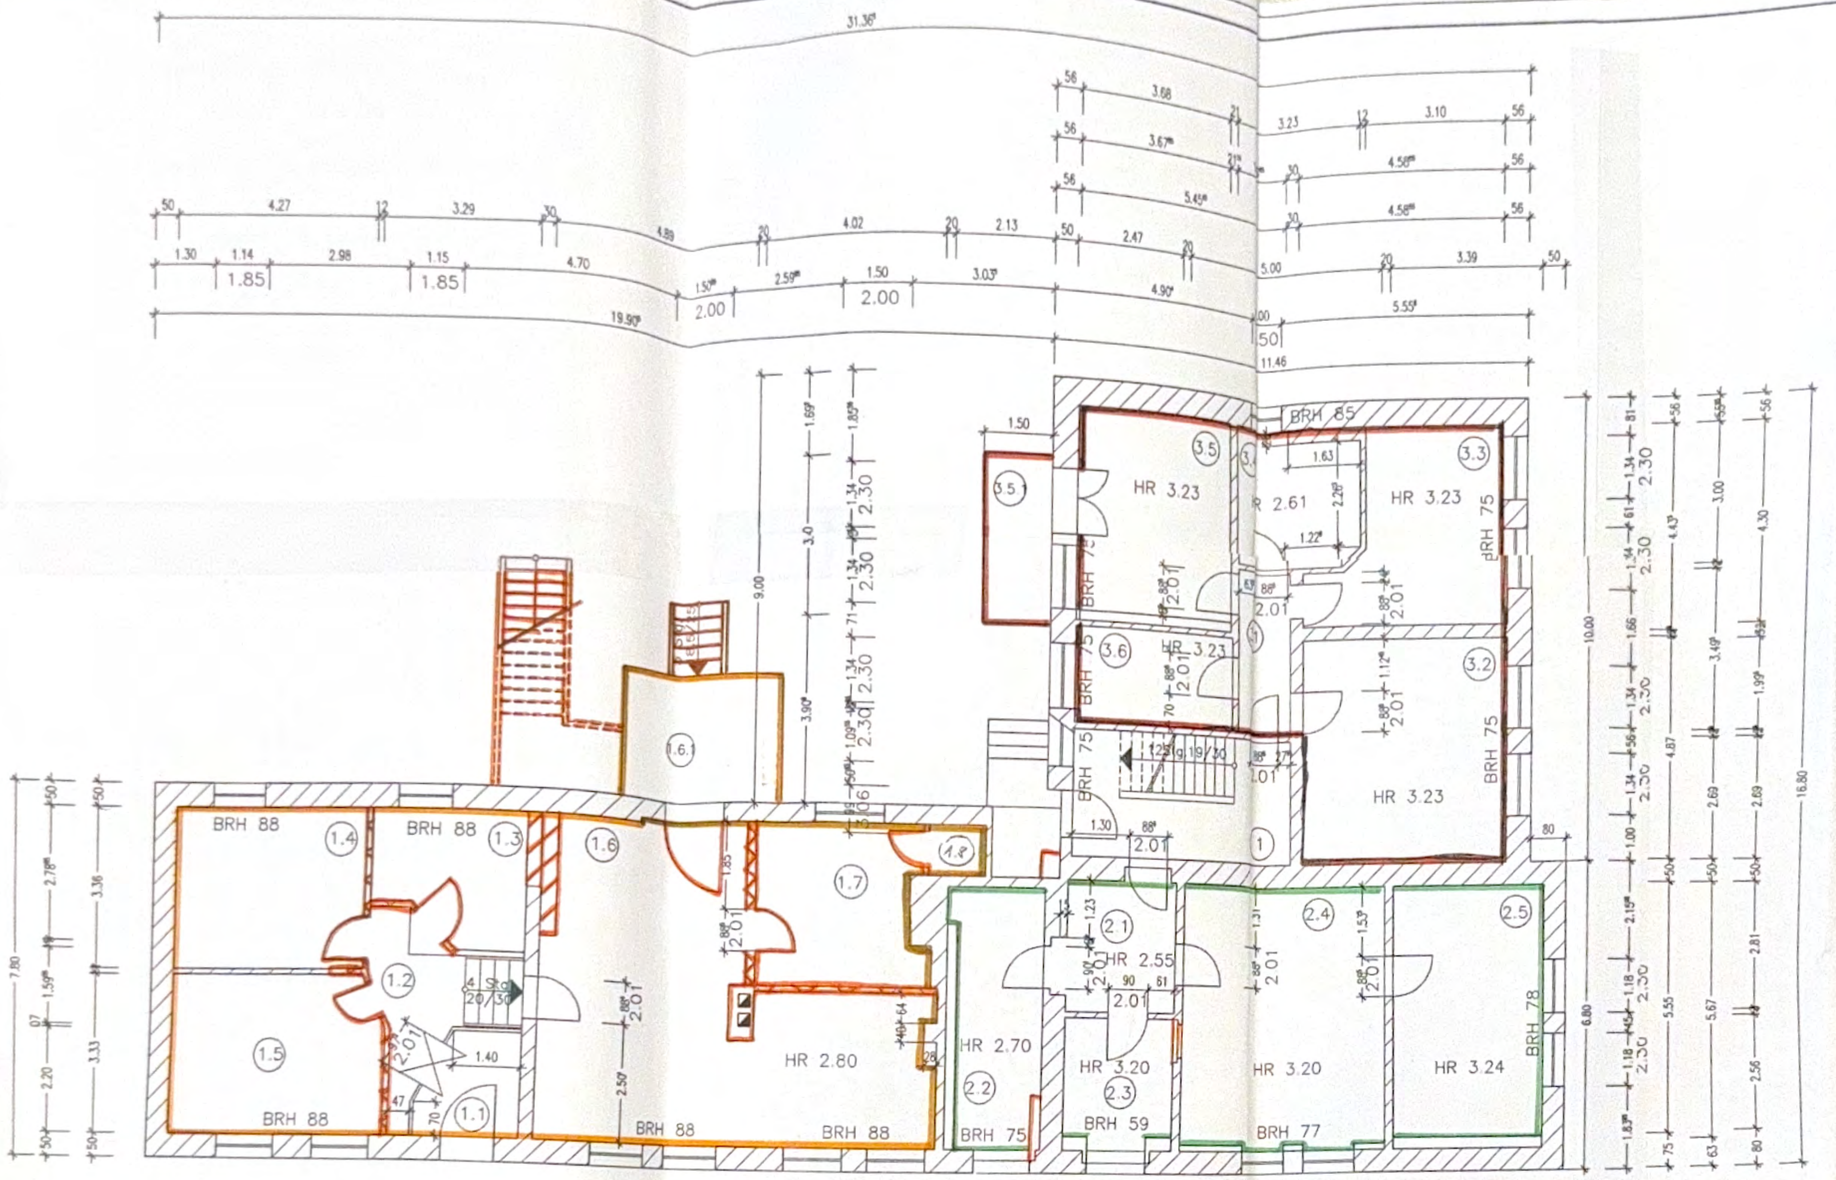

Wohnung 1

1.5	1.2	1.3	1.4	1.5	1.6	1.6.1	1.7
Verkehrsfläche Windfang	Verkehrsfläche Diele	Nebennutzfläche Bad	Hauptnutzfläche Kind	Hauptnutzfläche Schlafen	Hauptnutzfläche Wohnen	Hauptnutzfläche Balkon	Hauptnutzfläche Küche
4,24 m2	A = 7,71 m2 U =13,70 m	A = 8,27 m2 U =11,37 m	A =14,28 m2 U =15,67 m	A =15,67 m2 U =15,18 m	A =46,19 m2 U =34,98 m	A =5,42 m2 U =13,36 m	A =13,80 m2 U =19,84 m

1.8 Abstellraum
A = 1,81 m²
U = 4,6 m

Wohnung 2

2.2	2.3	2.4	2.5
Nebennutzfläche	Hauptnutzfläche Küche	Hauptnutzfläche Wohnen	Hauptnutzfläche Schlafen
88 m2 m	A =6,32 m2 U =10,06 m	A =28,35 m2 U =21,34 m	A =18,81 m2 U =17,88 m

Wohnung 3

3.1	3.2	3.3	3.4	3.5	3.5.1	3.6
Verkehrsfläche Flur	Hauptnutzfläche Wohnen	Hauptnutzfläche Kind	Hauptnutzfläche Schlafen	Hauptnutzfläche Küche	Hauptnutzfläche Balkon	Nebennutzfläche Bad
A = 5,47 m2 U =10,12 m	A =22,33 m2 U =18,91 m	A = 9,12 m2 U =12,18 m	A =15,22 m2 U =19,81 m	A =15,48m2 U =15,80 m	A =2,70 m2 U =10,20 m	A = 7,18 m2 U =11,19 m

2003/0477
14.01.2004

Der Auftragnehmer ist verpflichtet, die Ausführungsunterlagen lt. VOB/DIN 1961, §3.3 zu prüfen und den Aufsteller auf verdeckte oder vermutete Mängel hinzuweisen und vor Beginn der Arbeiten Montagepläne zu erstellen und zur Prüfung vorzulegen!

HINWEIS! Alle Maßangaben sind am Bau zu kontrollieren.
Für die beteiligten Firmen ist von der ausführenden Baufirma ein horizontales Kontrollmaß (1.0 m über OK FFB) anzugeben und mittels Farbe auf der Wand zu kennzeichnen.

Die Darstellung der Entwässerungsanlage in dieser Zeichnung ist unser geistiges Eigentum und darf ohne unsere Genehmigung weder vervielfältigt noch Dritten Personen zugänglich gemacht werden.
(§ 1 des Urheberrechtsgesetzes v. 16.09.1901)

Bei der Ingenieurkammer Sachsen-Anhalt Freiwilliges Mitglied Ort, Datum Unterschrift Auftraggeberseite

ÄND.-NR.	DATUM	BEARBEITER	TEXT
01	30.01.01	Tschampel	Wohnflächen geändert, nach Aufmaß

I G B
Wohlrab&Landeck
Ingenieure
Büro für Gesamtplanung
Magdeburger Straße 24
06449 Aschersleben
Tel.:03473-803309
Fax.:03473-803310

Bauherr : Herr Hans Faltin
Herrenberg 3
89312 Günzburg

Vorhaben : Sanierung MFH
Harzweg 7
06489 Quedlinburg

Proj.-Nr. : 0036/99
Datum : 14.09.00
gezeichnet : Köhler
Leistungsphase : 2
Bearbeiter : Wohlrab
Maßstab : 1:100
Projektleiter : Wohlrab

Plan : Grundriß – Erdgeschoß
Plan – Nr. : 0036/99-B-EG
Blatt – Nr. : 6