


Sveavägen 17, plan 20, 14 tr, 226 kvm

MOT HUS 2 / SERGELS TORG

SVEAVÄGEN

SERGELGATAN

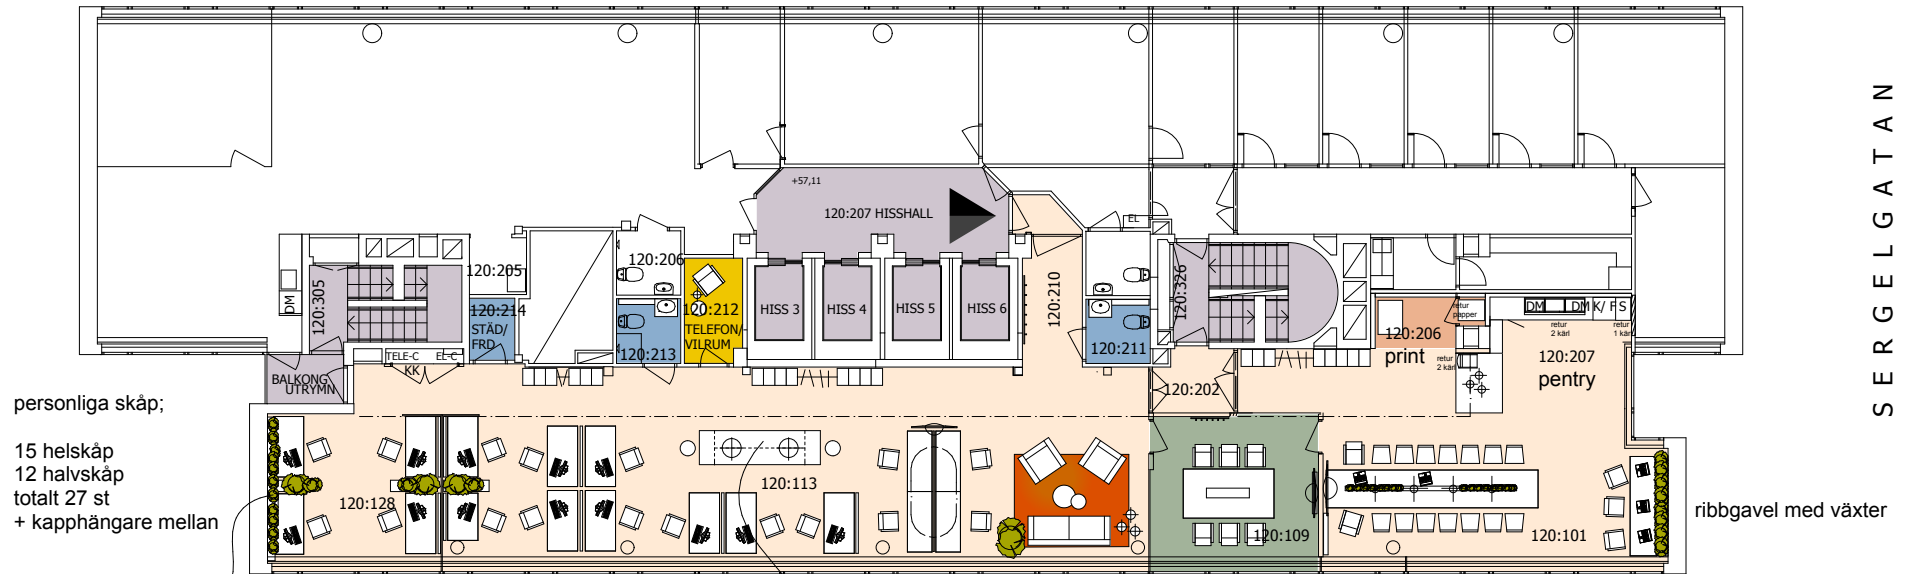

personliga skåp;

15 helskåp
12 halvskåp
totalt 27 st
+ kapphängare mellan

gavelväggar med växter och ribbavskärmning

koncentrationszon
4 platser
med helglasvägg

4 + 8 st höj och sänkbara
arbetsplatser 1600 x 800
1 st 1200 x 800
med ljuddämpande skärmar
gem. förvaring/ ståbord

4 enskilda/
projektplatser
med monitor
ljuddämpande
rumsskapande
lampa

lobby/
mötesplats

mötesrum
6 personer

paus-, mötes-, samlingsyta
touchdownplatser, även mot vägg

ribbgavel med växter

MOT KONSERTHUSET / HÖTORGET

Antal arbetsplatser:	17/ 20 st
Antal arbetsrum:	-
Antal mötesrum:	1 st
Antal samtalsrum:	1 st
Antal öppna arbetsplatser:	20 st

