


TEGELUDDSVÄGEN 21


Kontor i två våningar, totalt 3140 kvm

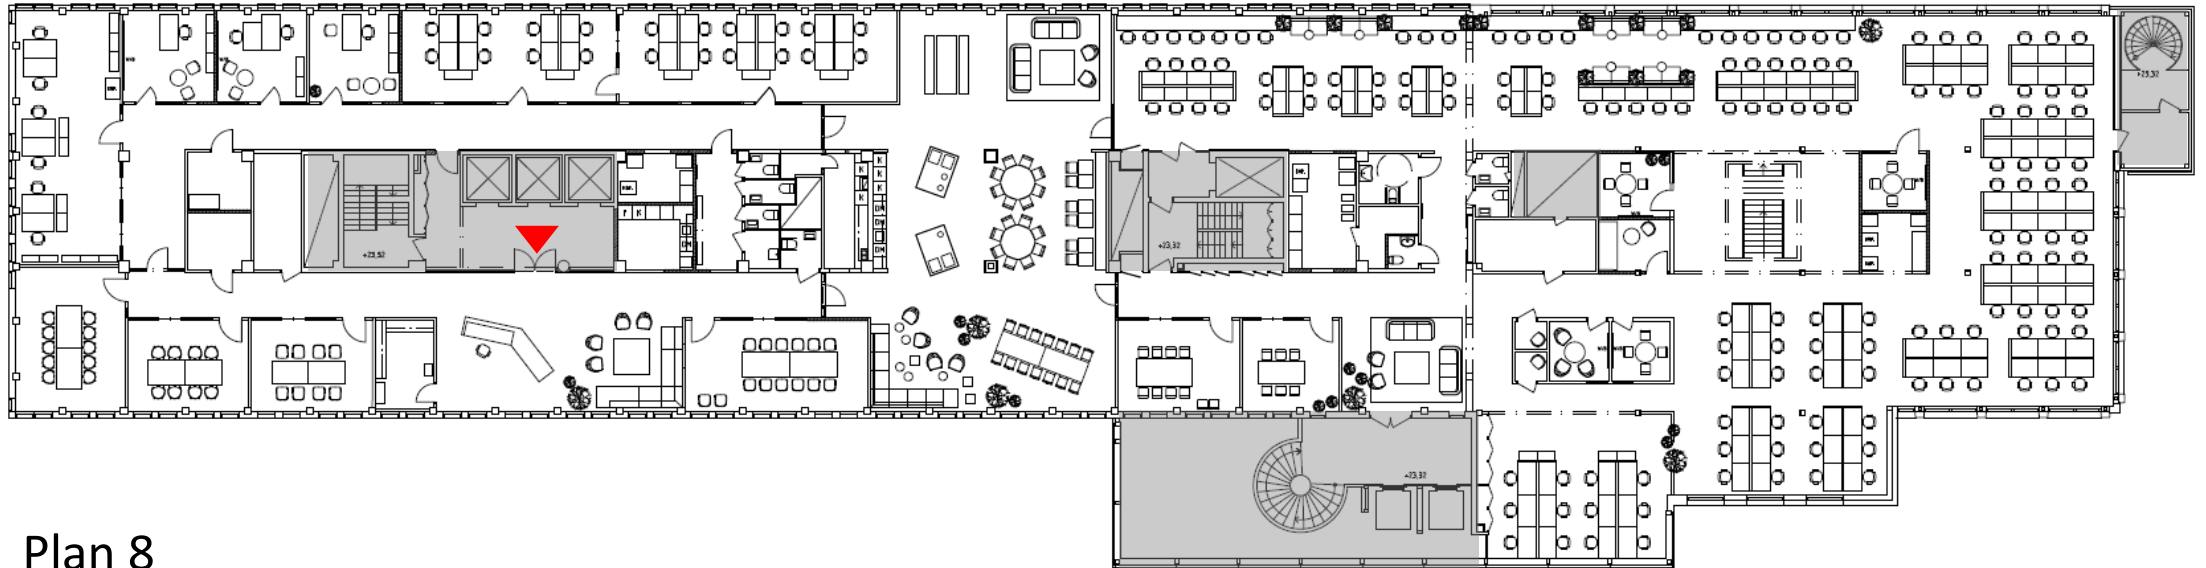

Plan 8

TEGELUDDSVÄGEN 21

Kontor i två våningar, totalt 3140 kvm

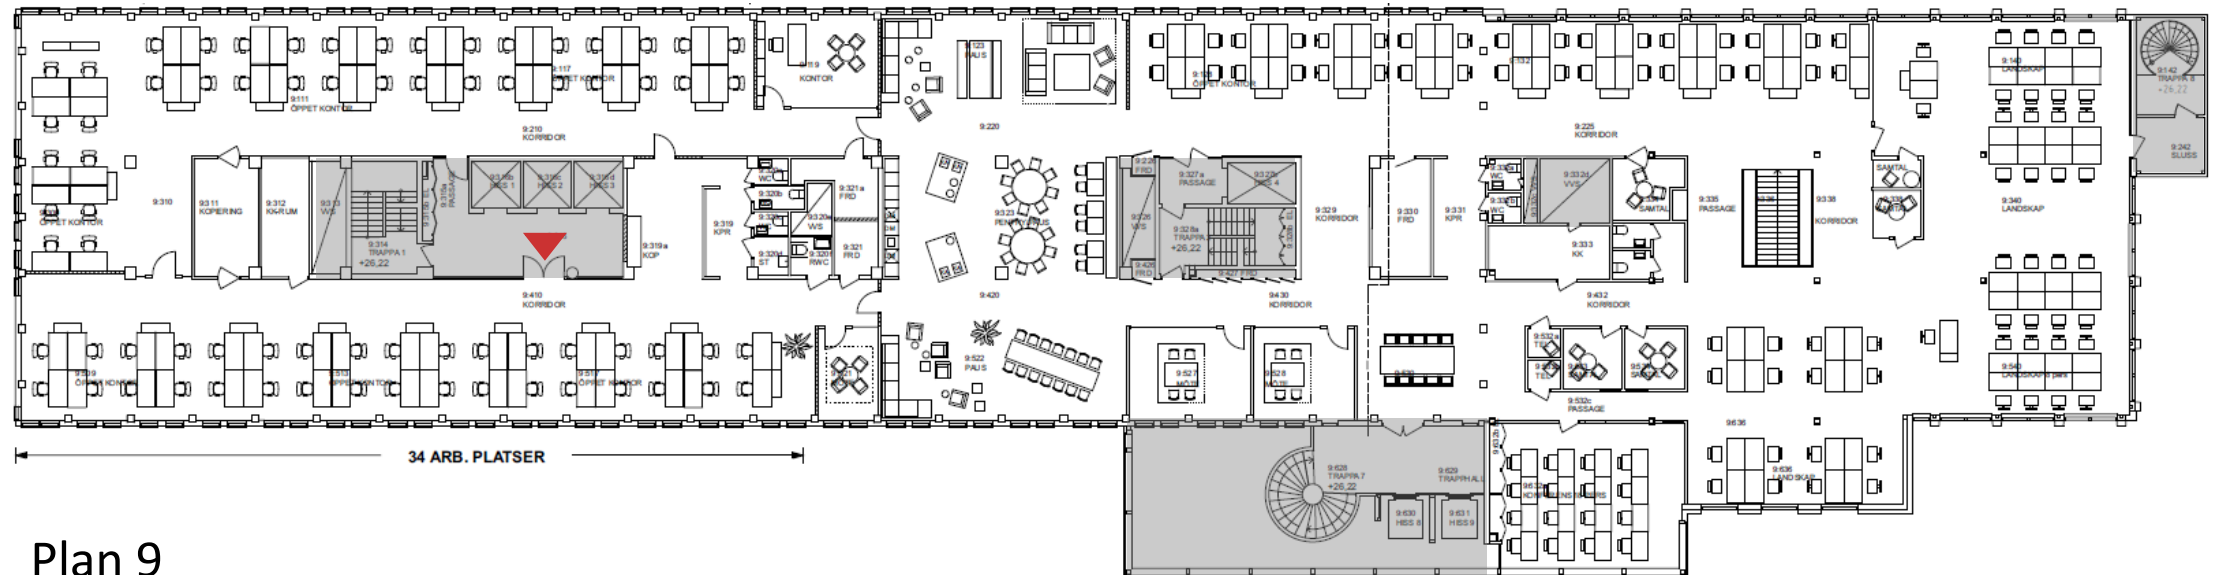

Plan 9