


Gustavslundsvägen 135, plan 6
135 kvm

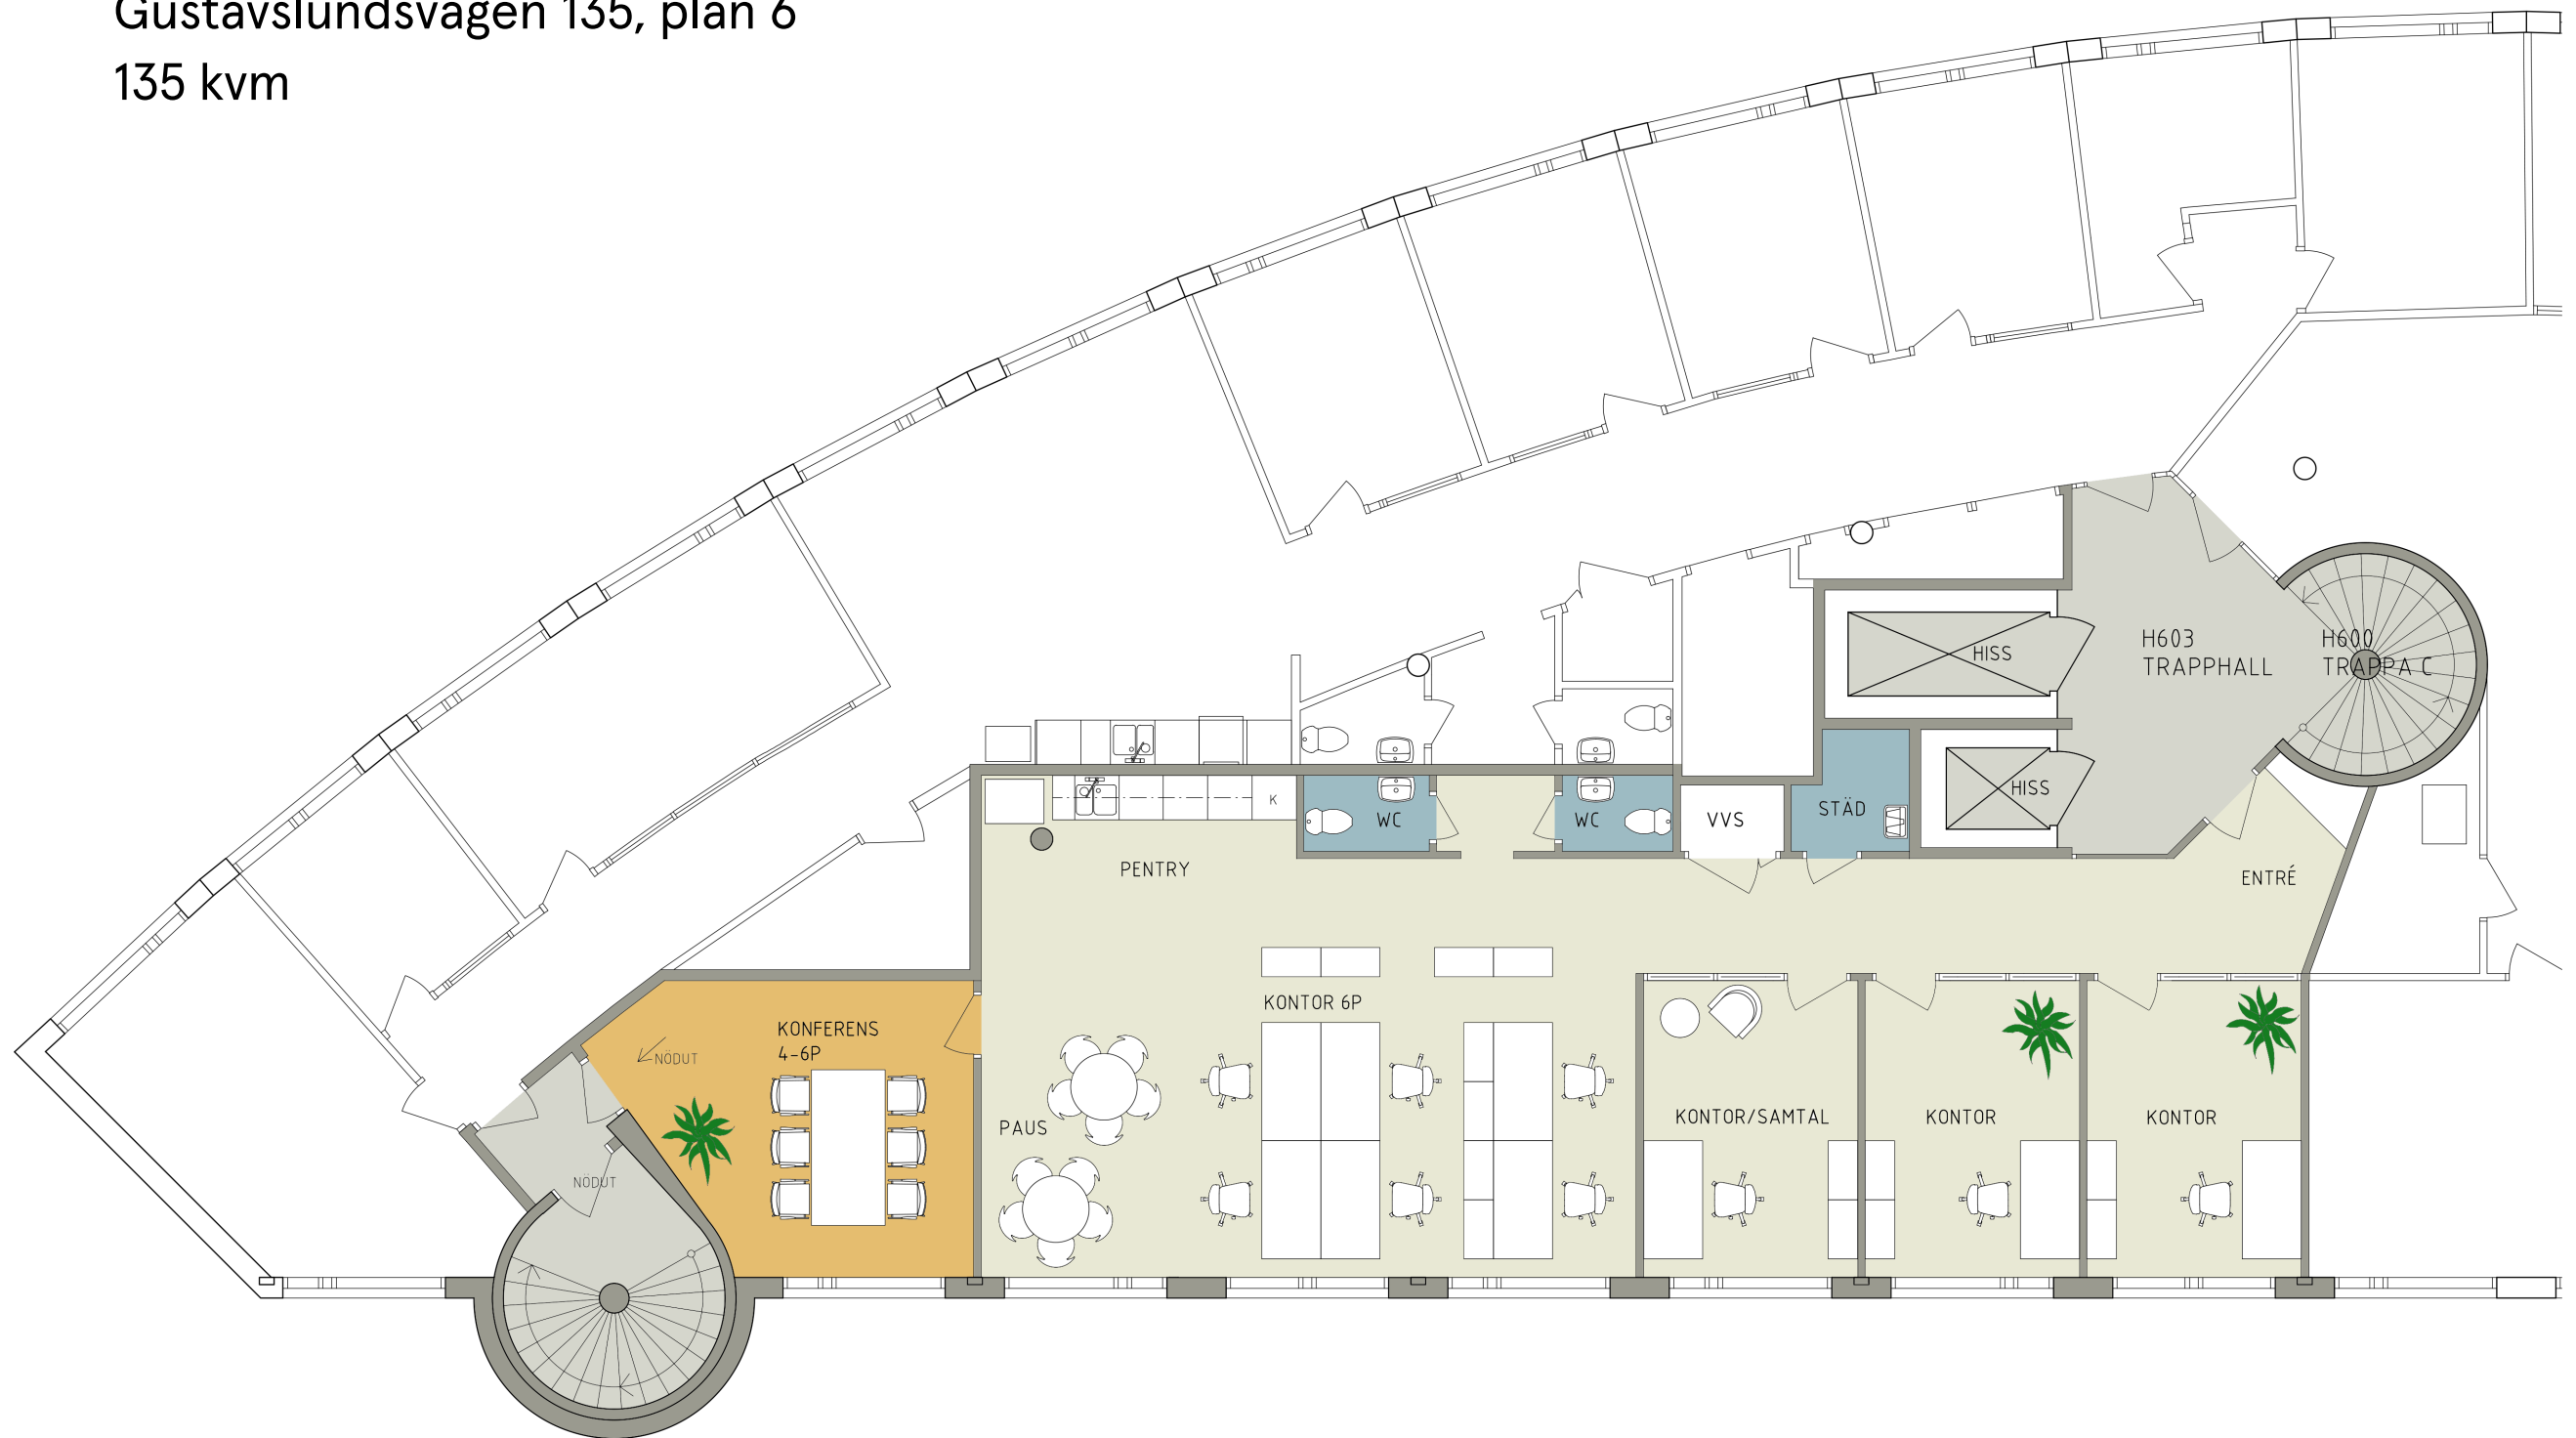

VASAKRONAN

ALVIK 1:18
INPLACERINGSFÖRSLAG
HUS H, PLAN 6, CA 135 KVM
SKALA 1:100

AHLSÉNARKITEKTERNA

